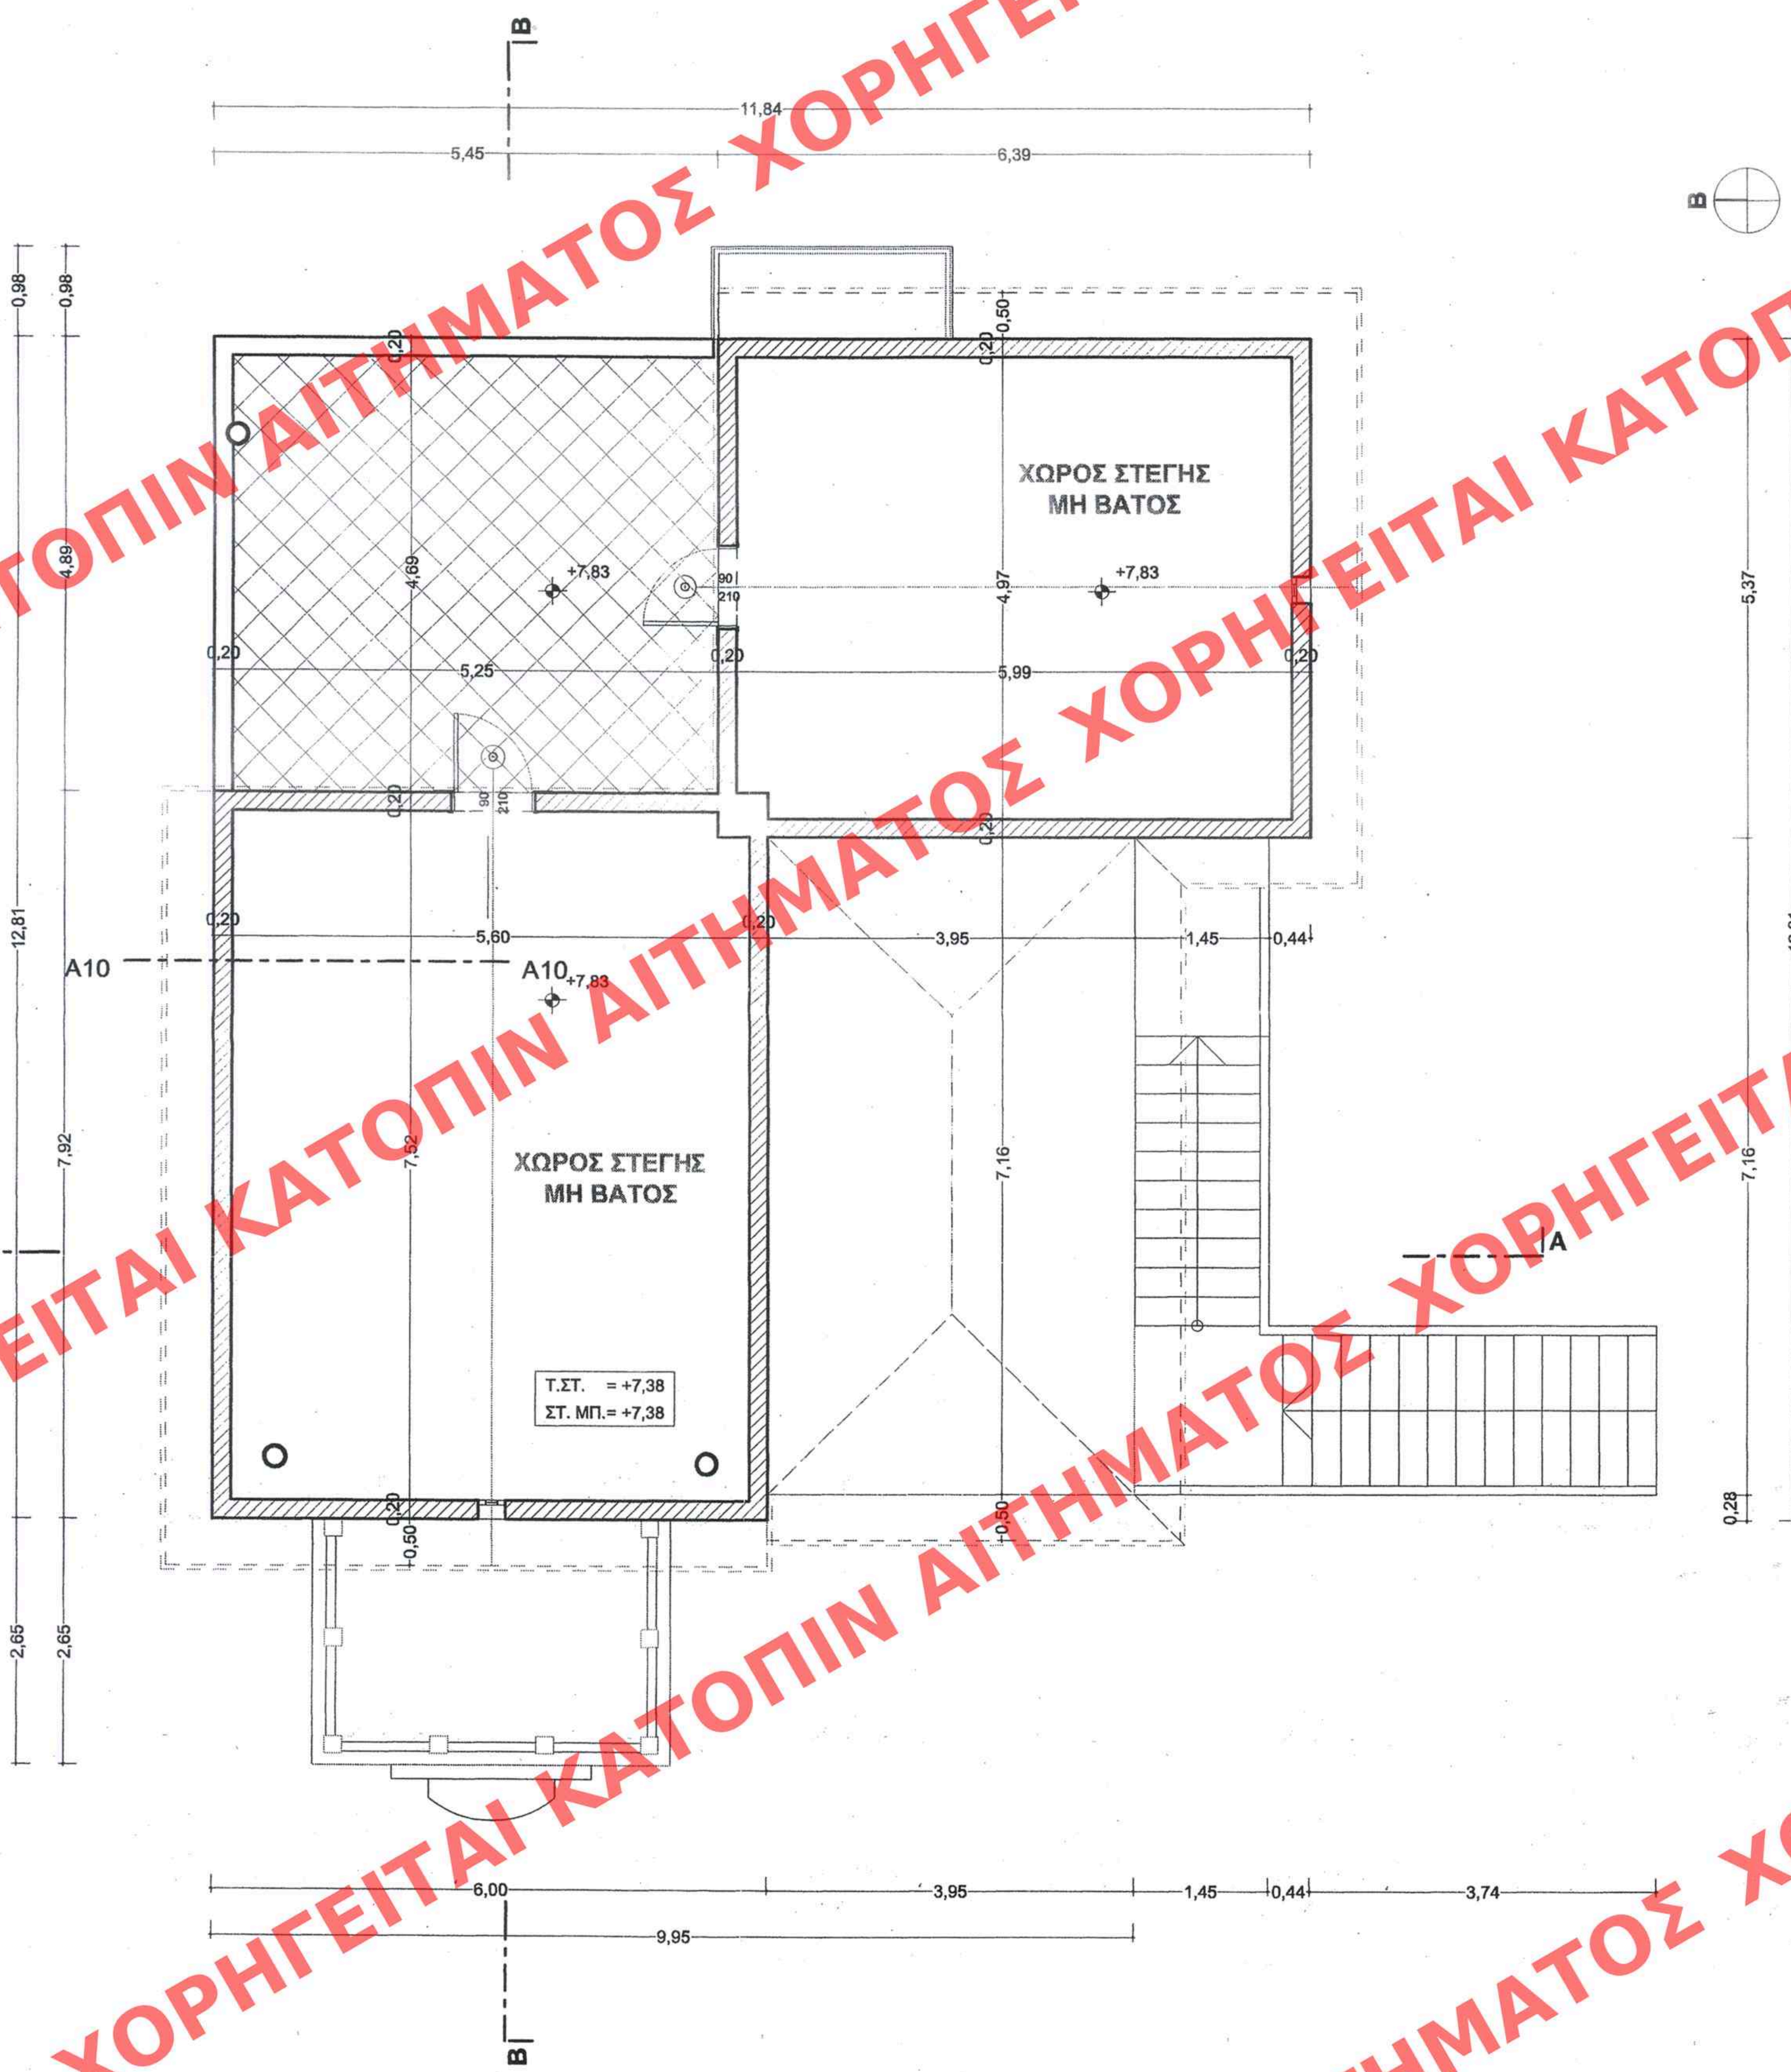

Δ) ΔΩΜΑ (ΕΚΤΟΣ Σ.Δ.)

1. ΕΜΒΑΔΟΝ :	7,92 X 6,00		=	47,52 M2		
	5,37 X 6,39		=	34,31 M2		
	ΣΥΝΟΛΟ				81,83 M2	
2. ΗΜ/ΡΙΟΙ ΧΩΡΟΙ :						
					0,00 M2	
3. ΕΞΩΣΤΕΣ :	5,45 X 4,89		=	26,65 M2		
	ΣΥΝΟΛΟ				26,65 M2	
4. ΟΓΚΟΣ :	7,92 x 6,00	x 0,75	=	35,64	M3	
	7,92 x 6,00 / 2	x 2,36	=	56,07	M3	
	6,39 x 5,37	x 0,75	=	25,74	M3	
	6,39 x 5,37 / 2	x 2,36	=	40,49	M3	
	ΣΥΝΟΛΟ				157,94 M3	

ΧΑΡΑΚΤΗΡΙΣΜΟΣ ΚΟΥΦΩΜΑΤΩΝ

ΠΑΡΑΘΥΡΟ — Π — Ύψος, Πλάτος, Ποδιά

ΘΥΡΑ — Θ — Πλάτος, Ύψος

ΤΑ ΥΨΗ ΠΡΕΚΙΟΥ-ΠΟΔΙΑΣ ΠΑΙΡΝΟΝΤΑΙ ΑΠΟ ΣΤΑΘΜΗ ΤΕΛΙΚΟΥ ΔΑΠΕΔΟΥ

ΣΤΑΘΜΕΣ ΔΑΠΕΔΩΝ

Τ.ΣΤ. = ΤΕΛΙΚΗ ΣΤΑΘΜΗ

ΣΤ.ΜΠ. =ΣΤΑΘΜΗ ΜΠΕΤΟΝ

16.11.05 αιτιολογημένη εισήγηση ΠΣ / Τ.Πο ... Τ.Πο

ΑΑΠ 31 30 Οκτωβρίου 2006

ΥΠΟΥΡΓΕΙΟ ΠΕΡΙΒΑΛΛΟΝΤΟΣ ΧΩΡΟΤΑΞΙΑΣ & ΔΗΜ. ΕΡΓΩΝ

Γ. 40120/06

"Καθορισμού ειδικών όρων & περιορισμών δόμησης στο διατηρητέο κτίριο που βρίσκεται επί της οδού Τατοΐου 18 εντός του εγκεκριμένου ρυμοτομ. σχεδίου δ. Κηφισιάς (ν. Αττικής)"

2 Οκτωβρίου 2006

Δ/ντής

Ι. Γιαννακόπουλος

ΥΠΟΥΡΓΕΙΟ ΠΕΡΙΒΑΛΛΟΝΤΟΣ ΧΩΡΟΤΑΞΙΑΣ & ΔΗΜΟΣΙΩΝ ΕΡΓΩΝ

ΔΙΕΥΘΥΝΣΗ ΠΟΛΕΟΔΟΜΙΚΟΥ ΣΧΕΔΙΑΣΜΟΥ ΤΜΗΜΑ ΠΑΡΑΔΟΣΙΑΚΩΝ ΟΙΚΙΣΜΩΝ

ΘΕΣΗ: ΤΑΤΟΪΟΥ 18 – ΚΗΦΙΣΙΑ Ο.Τ. 162

ΘΕΜΑ: ΚΑΤΟΨΗ ΔΩΜΑΤΟΣ

ΕΡΓΟ: «Καθορισμός συμπληρωματικών όρων και περιορισμών δόμησης του διατηρητέου κτιρίου που βρίσκεται στην Κηφισιά, επί της οδού Τατοΐου αρ. 18 Ο.Τ. 162 για το οποίο έχει εκδοθεί η υπ' αρ. 16109/2.8.02 Υπουργική Απόφαση (ΦΕΚ 808/Δ/2002) φερόμενο ως ιδιοκτησία κ. Σάχλα Κων/νου)».

ΑΡΙΘ. ΣΧΕΔ. ... ΕΡΜΑΡΙΟΝ ... Φακ. ... ΕΓΓΡΑΦΟΝ ... Πρωτ. ... Φακ.

Αρ.Φ. 154/06
σχ. 13

ΚΛ: 1/50

ΧΟΡΗΓΕΙΤΑΙ ΚΑΤΟΠΙΝ ΑΙΤΗΜΑΤΟΣ