


ΑΙΤΗΜΑΤΟΣ ΧΟΡΗΓΕΙΤΑΙ ΚΑΤΟΠΙΝ ΑΙ

ΧΟΡΗΓΕΙΤΑΙ ΑΙΤΗΜΑΤΟΣ ΧΟΡΗΓΕΙΤΑΙ ΚΑΤΟΠΙΝ ΑΙ

ΧΟΡΗΓΕΙΤΑΙ ΑΙΤΗΜΑΤΟΣ ΧΟΡΗΓΕΙΤΑΙ ΚΑΤΟΠΙΝ ΑΙ

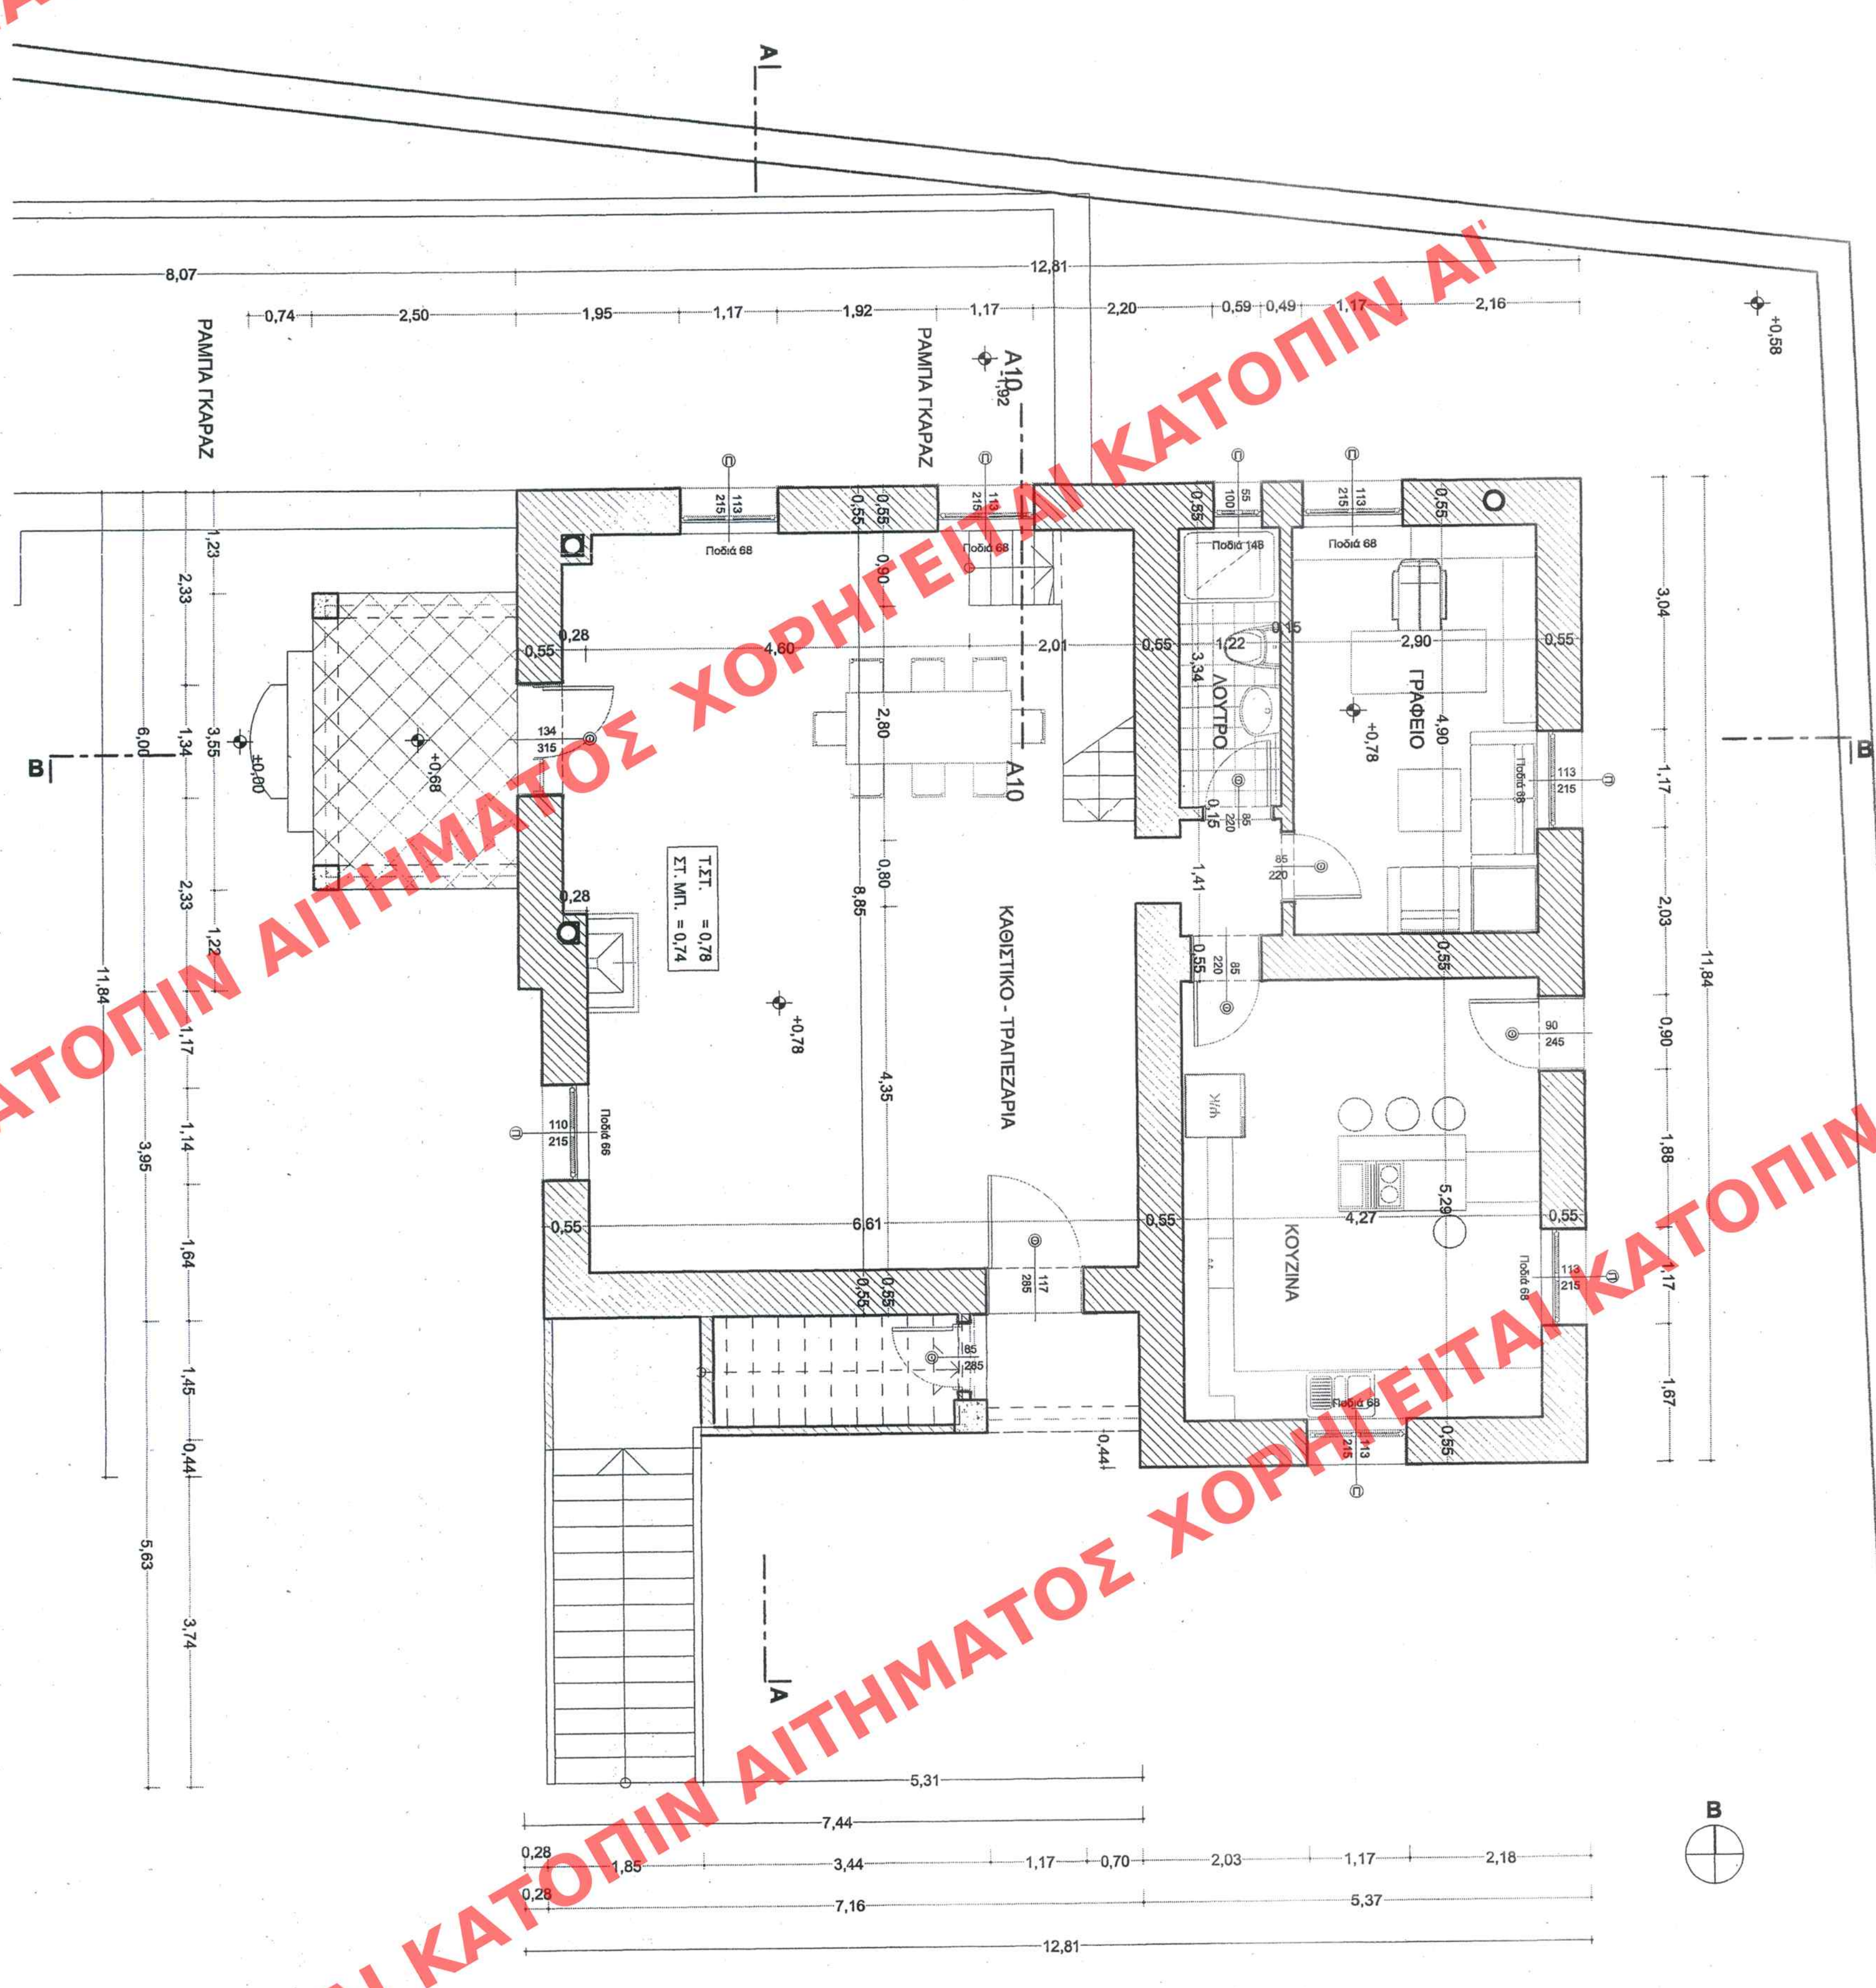

Α.Α.Π
30 Οκτωβρίου 2006

Β) ΙΣΟΓΕΙΟ		ΧΑΡΑΚΤΗΡΙΣΤΙΚΟΣ ΚΟΥΦΟΛΑΤΗΝ	
1. ΕΜΒΑΔΟΝ :	11,84 X 5,37 = 63,38 M ²	ΠΑΡΑΘΥΡΟ	ΘΥΡΑ
2. ΗΜΙΡΟΙ ΧΟΡΟΙ :	3,95 X 7,16 = 28,28 M ²	ΣΥΝΟΛΟ	ΣΥΝΟΛΟ
3. ΕΞΟΔΕΙΕΣ :	6,00 X 7,44 = 44,64 M ²	ΣΥΝΟΛΟ	ΣΥΝΟΛΟ
4. ΟΙΚΟΣ :	136,50 X 3,60 = 491,41 M ³	ΣΥΝΟΛΟ	ΣΥΝΟΛΟ

11.11.05
11.11.05
11.11.05

ΥΠΟΥΡΓΕΙΟ ΠΕΡΙΒΑΛΛΟΝΤΟΣ ΧΩΡΟΤΑΞΙΑΣ & ΔΗΜΟΣΙΩΝ ΕΡΓΩΝ ΔΙΕΥΘΥΝΣΗ ΠΟΛΕΟΔΟΜΙΚΟΥ ΣΧΕΔΙΑΣΜΟΥ ΤΜΗΜΑ ΠΑΡΑΔΟΣΙΑΚΩΝ ΟΙΚΙΣΜΩΝ

ΘΕΣΗ: ΤΑΤΟΥΛΙ 18 - ΚΗΦΙΣΙΑ Ο.Τ. 162

ΘΕΜΑ: ΚΑΤΟΩΗ ΙΔΙΟΕΙΟΥ

ΕΡΓΟ: «Καθορισμός συμπληρωματικών όρων και περιορισμών δόμησης του διατηρητέου κτιρίου που βρίσκεται στην Κηφισιά, επί της οδού Τατούλι αρ. 18 Ο.Τ. 162 για το οποίο έχει εκδοθεί η υπ' αρ. 16109/2.8.02 Υπουργική Απόφαση (ΦΕΚ 808/Δ/2002) (εφεύμενο ως ιδιοκτησία κ. Σάχλα Κων/νου)».

2 Οκτωβρίου 2006
Α.Α.Π
30 Οκτωβρίου 2006

ΑΡΘ. 154/106	ΕΛΛΗΝΙΚΗ ΔΗΜΟΚΡΑΤΙΑ
ΕΓΓΡΑΦΗ ΑΝΘ. ΠΟΛΕ	ΕΓΓΡΑΦΗ ΑΝΘ. ΠΟΛΕ