



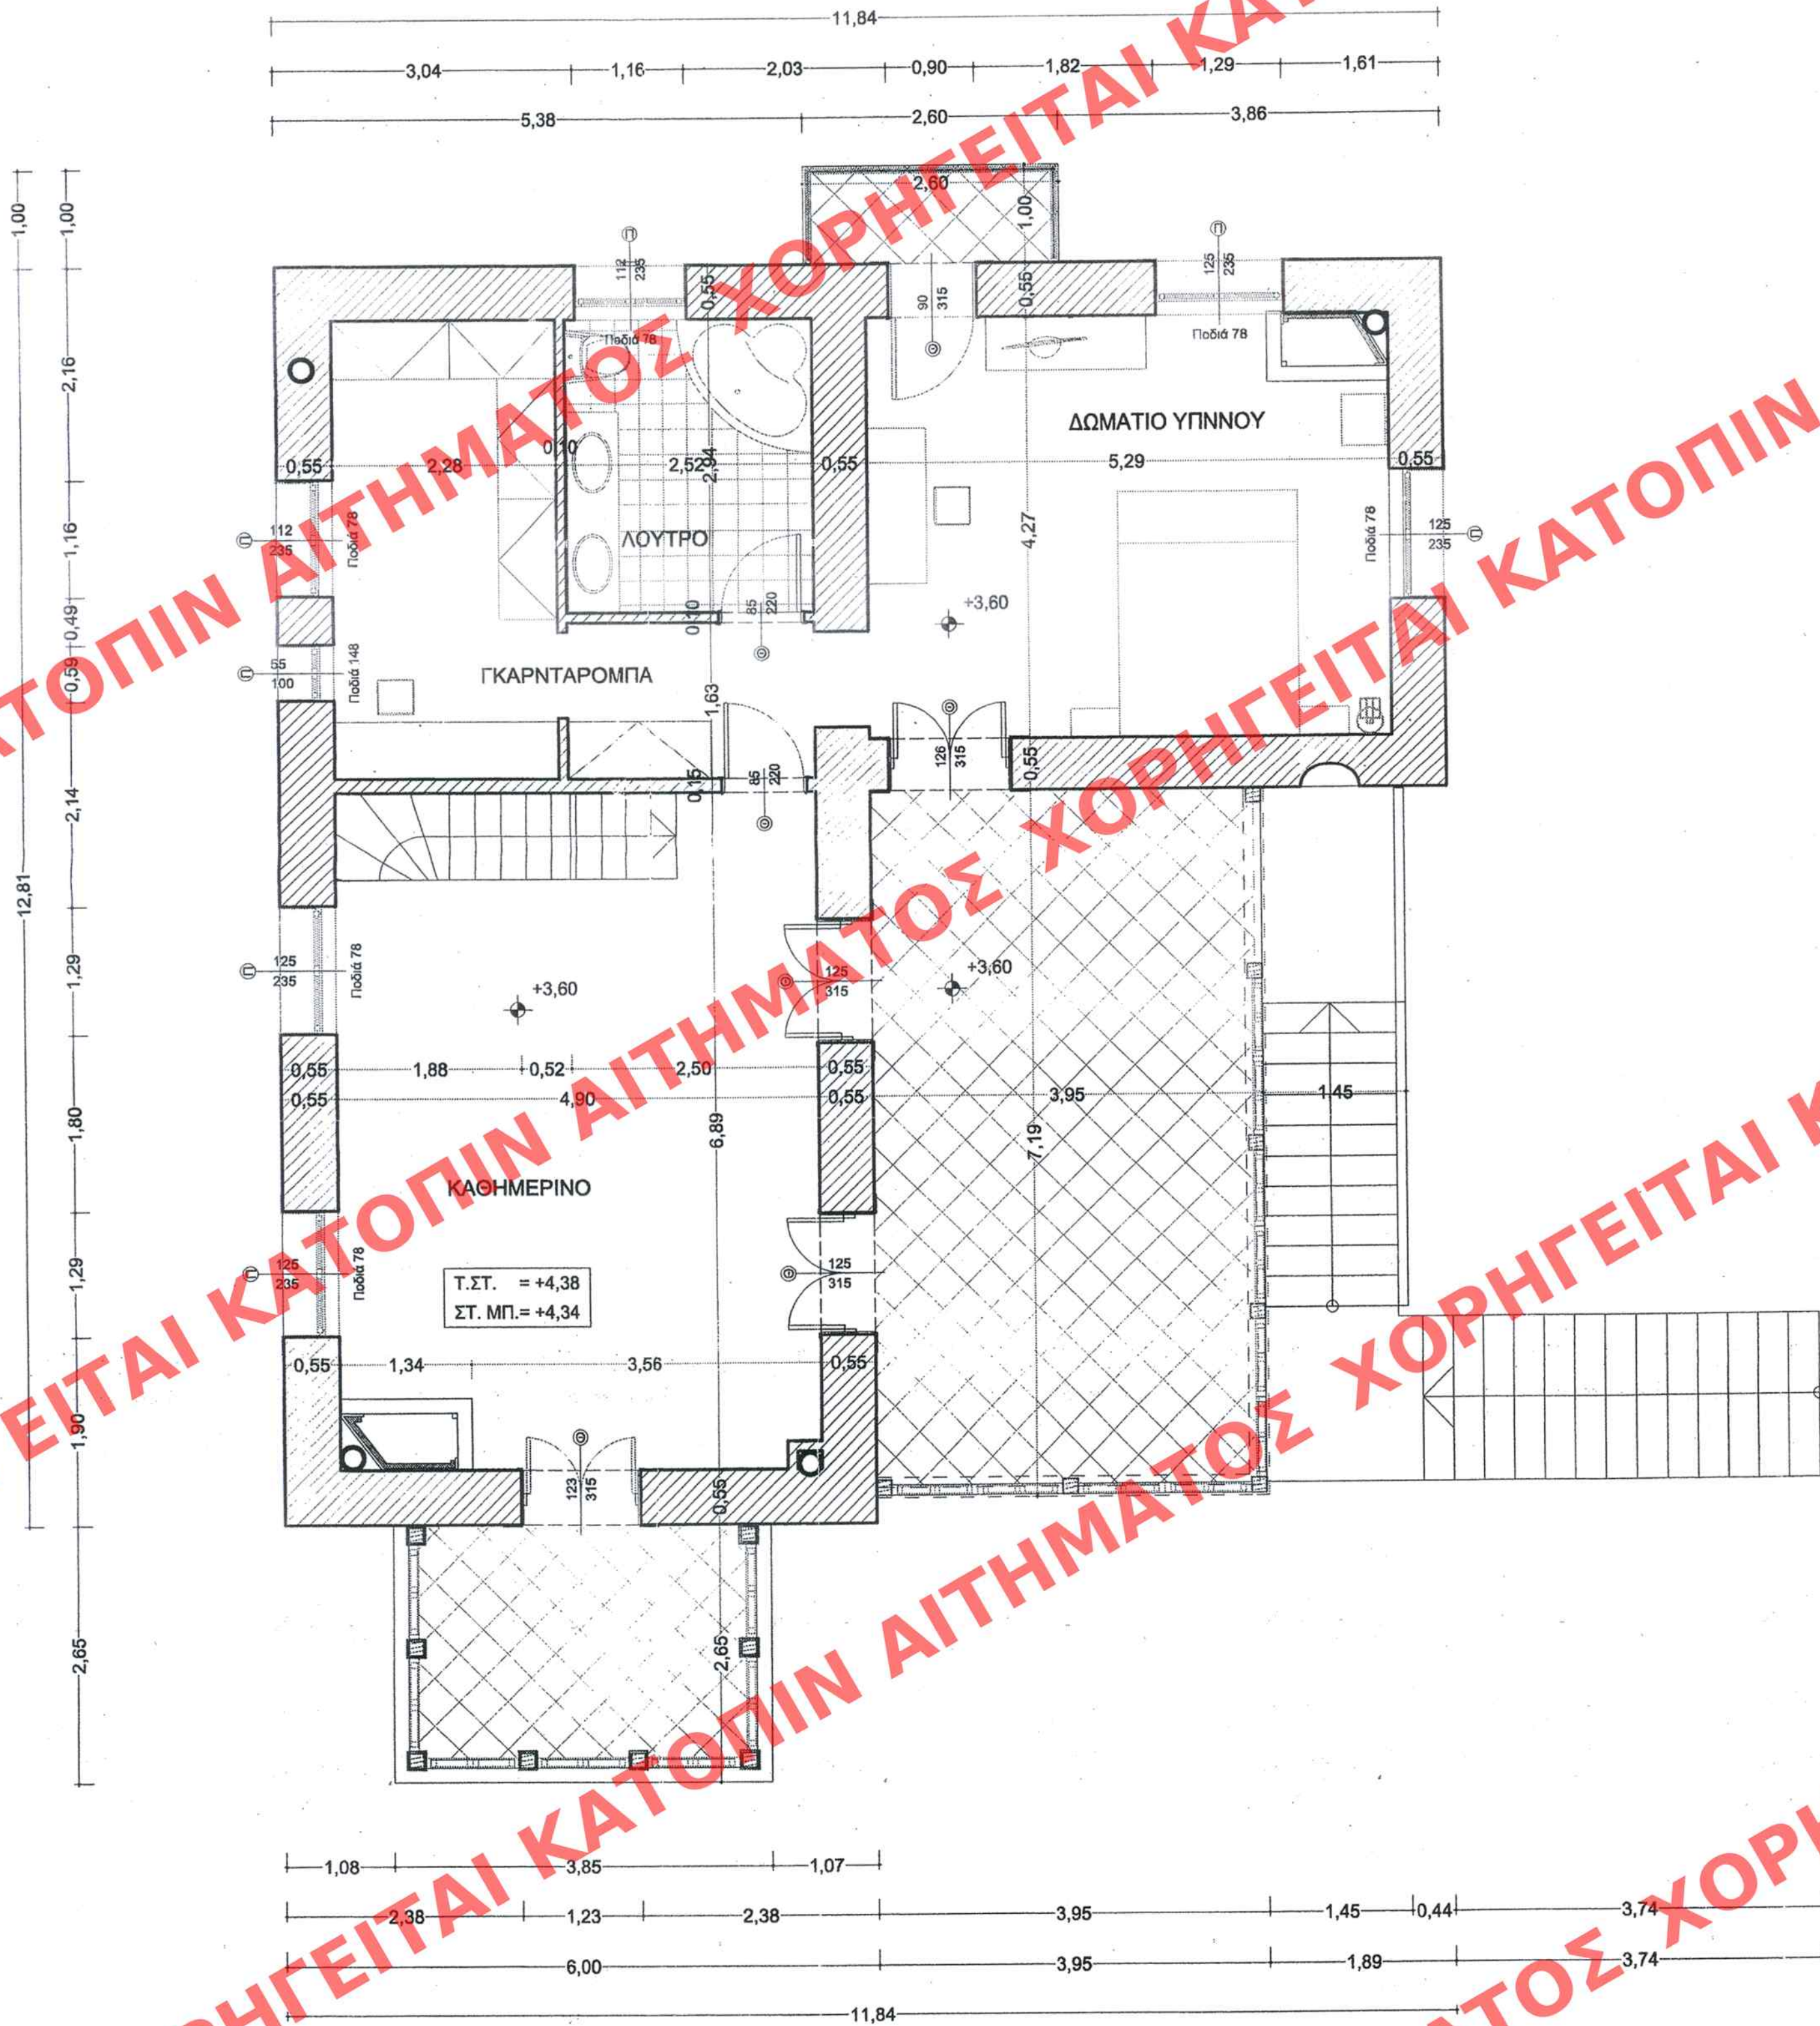

1. ΕΜΒΑΔΟΝ :	11,84 X 5,37 = 63,58 M2
	7,44 X 6,00 = 44,64 M2
ΣΥΝΟΛΟ	108,22 M2
2. ΗΜ/ΡΙΟΙ ΧΩΡΟΙ :	0,00 X 0,00 = 0,00
	0,00 M2
3. ΕΞΩΣΤΕΣ :	2,65 X 3,85 = 10,20 M2
	2,60 X 1,00 = 2,60 M2
	3,95 X 7,16 = 28,28 M2
ΣΥΝΟΛΟ	41,08 M2
4. ΟΓΚΟΣ :	108,22 X 3,45 = 373,36 M3
ΣΥΝΟΛΟ	373,36 M3

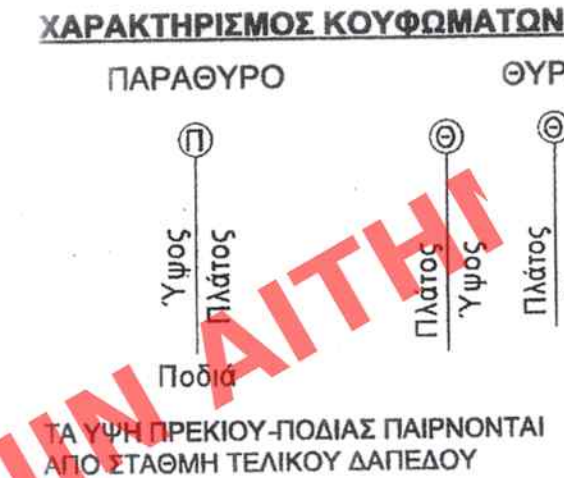

ΣΤΑΘΜΕΣ ΔΑΠΕΔΩΝ

Τ.ΣΤ. = ΤΕΛΙΚΗ ΣΤΑΘΜΗ
ΣΤ.ΜΠ. = ΣΤΑΘΜΗ ΜΠΕΤΟΝ

ΥΠΟΥΡΓΕΙΟ ΠΕΡΙΒΑΛΛΟΝΤΟΣ ΧΩΡΟΤΑΞΙΑΣ & ΔΗΜΟΣΙΩΝ ΕΡΓΩΝ

ΔΙΕΥΘΥΝΣΗ ΠΟΛΕΟΔΟΜΙΚΟΥ ΣΧΕΔΙΑΣΜΟΥ ΤΜΗΜΑ
ΠΑΡΑΔΟΣΙΑΚΩΝ ΟΙΚΙΣΜΩΝ

ΘΕΣΗ: ΤΑΤΟΪΟΥ 18 – ΚΗΦΙΣΙΑ Ο.Τ. 162

ΘΕΜΑ: ΚΑΤΟΨΗ ΟΡΟΦΟΥ

ΕΡΓΟ: «Καθορισμός συμπληρωματικών όρων και περιορισμών δόμησης του διατηρητέου κτιρίου που βρίσκεται στην Κηφισιά, επί της οδού Τατοΐου αρ. 18 Ο.Τ. 162 για το οποίο έχει εκδοθεί η υπ' αρ. 16109/2.8.02 Υπουργική Απόφαση (ΦΕΚ 808/Δ/2002) φερόμενο ως ιδιοκτησία κ. Σάχλα Κων/νου)».

Γ. 40129/06
"Καθορισμός ειδικών όρων δόμησης στο διατηρητέο κτίριο οριζώντων δόμησης στο διατηρητέο κτίριο που βρίσκεται επί της οδού Τατοΐου 18 εντός του σχεδιασμένου ρυθμού σχεδίου του δ. Κηφισιάς (ν. Αττικής)"
2 Οκτωβρίου 2006
Α. Π.

Αρ. Φ. 154/06
σχ. 13

ΑΡΙΘ ΣΧΕΔΙΟΥ	Γενικός
ΕΡΜΑΡΙΟΝ	Ειδικός
ΕΓΓΡΑΦΩΝ	Φακ. 154
Αρ. Πρωτ.	14777/1618
Φακ.	Φακ.