


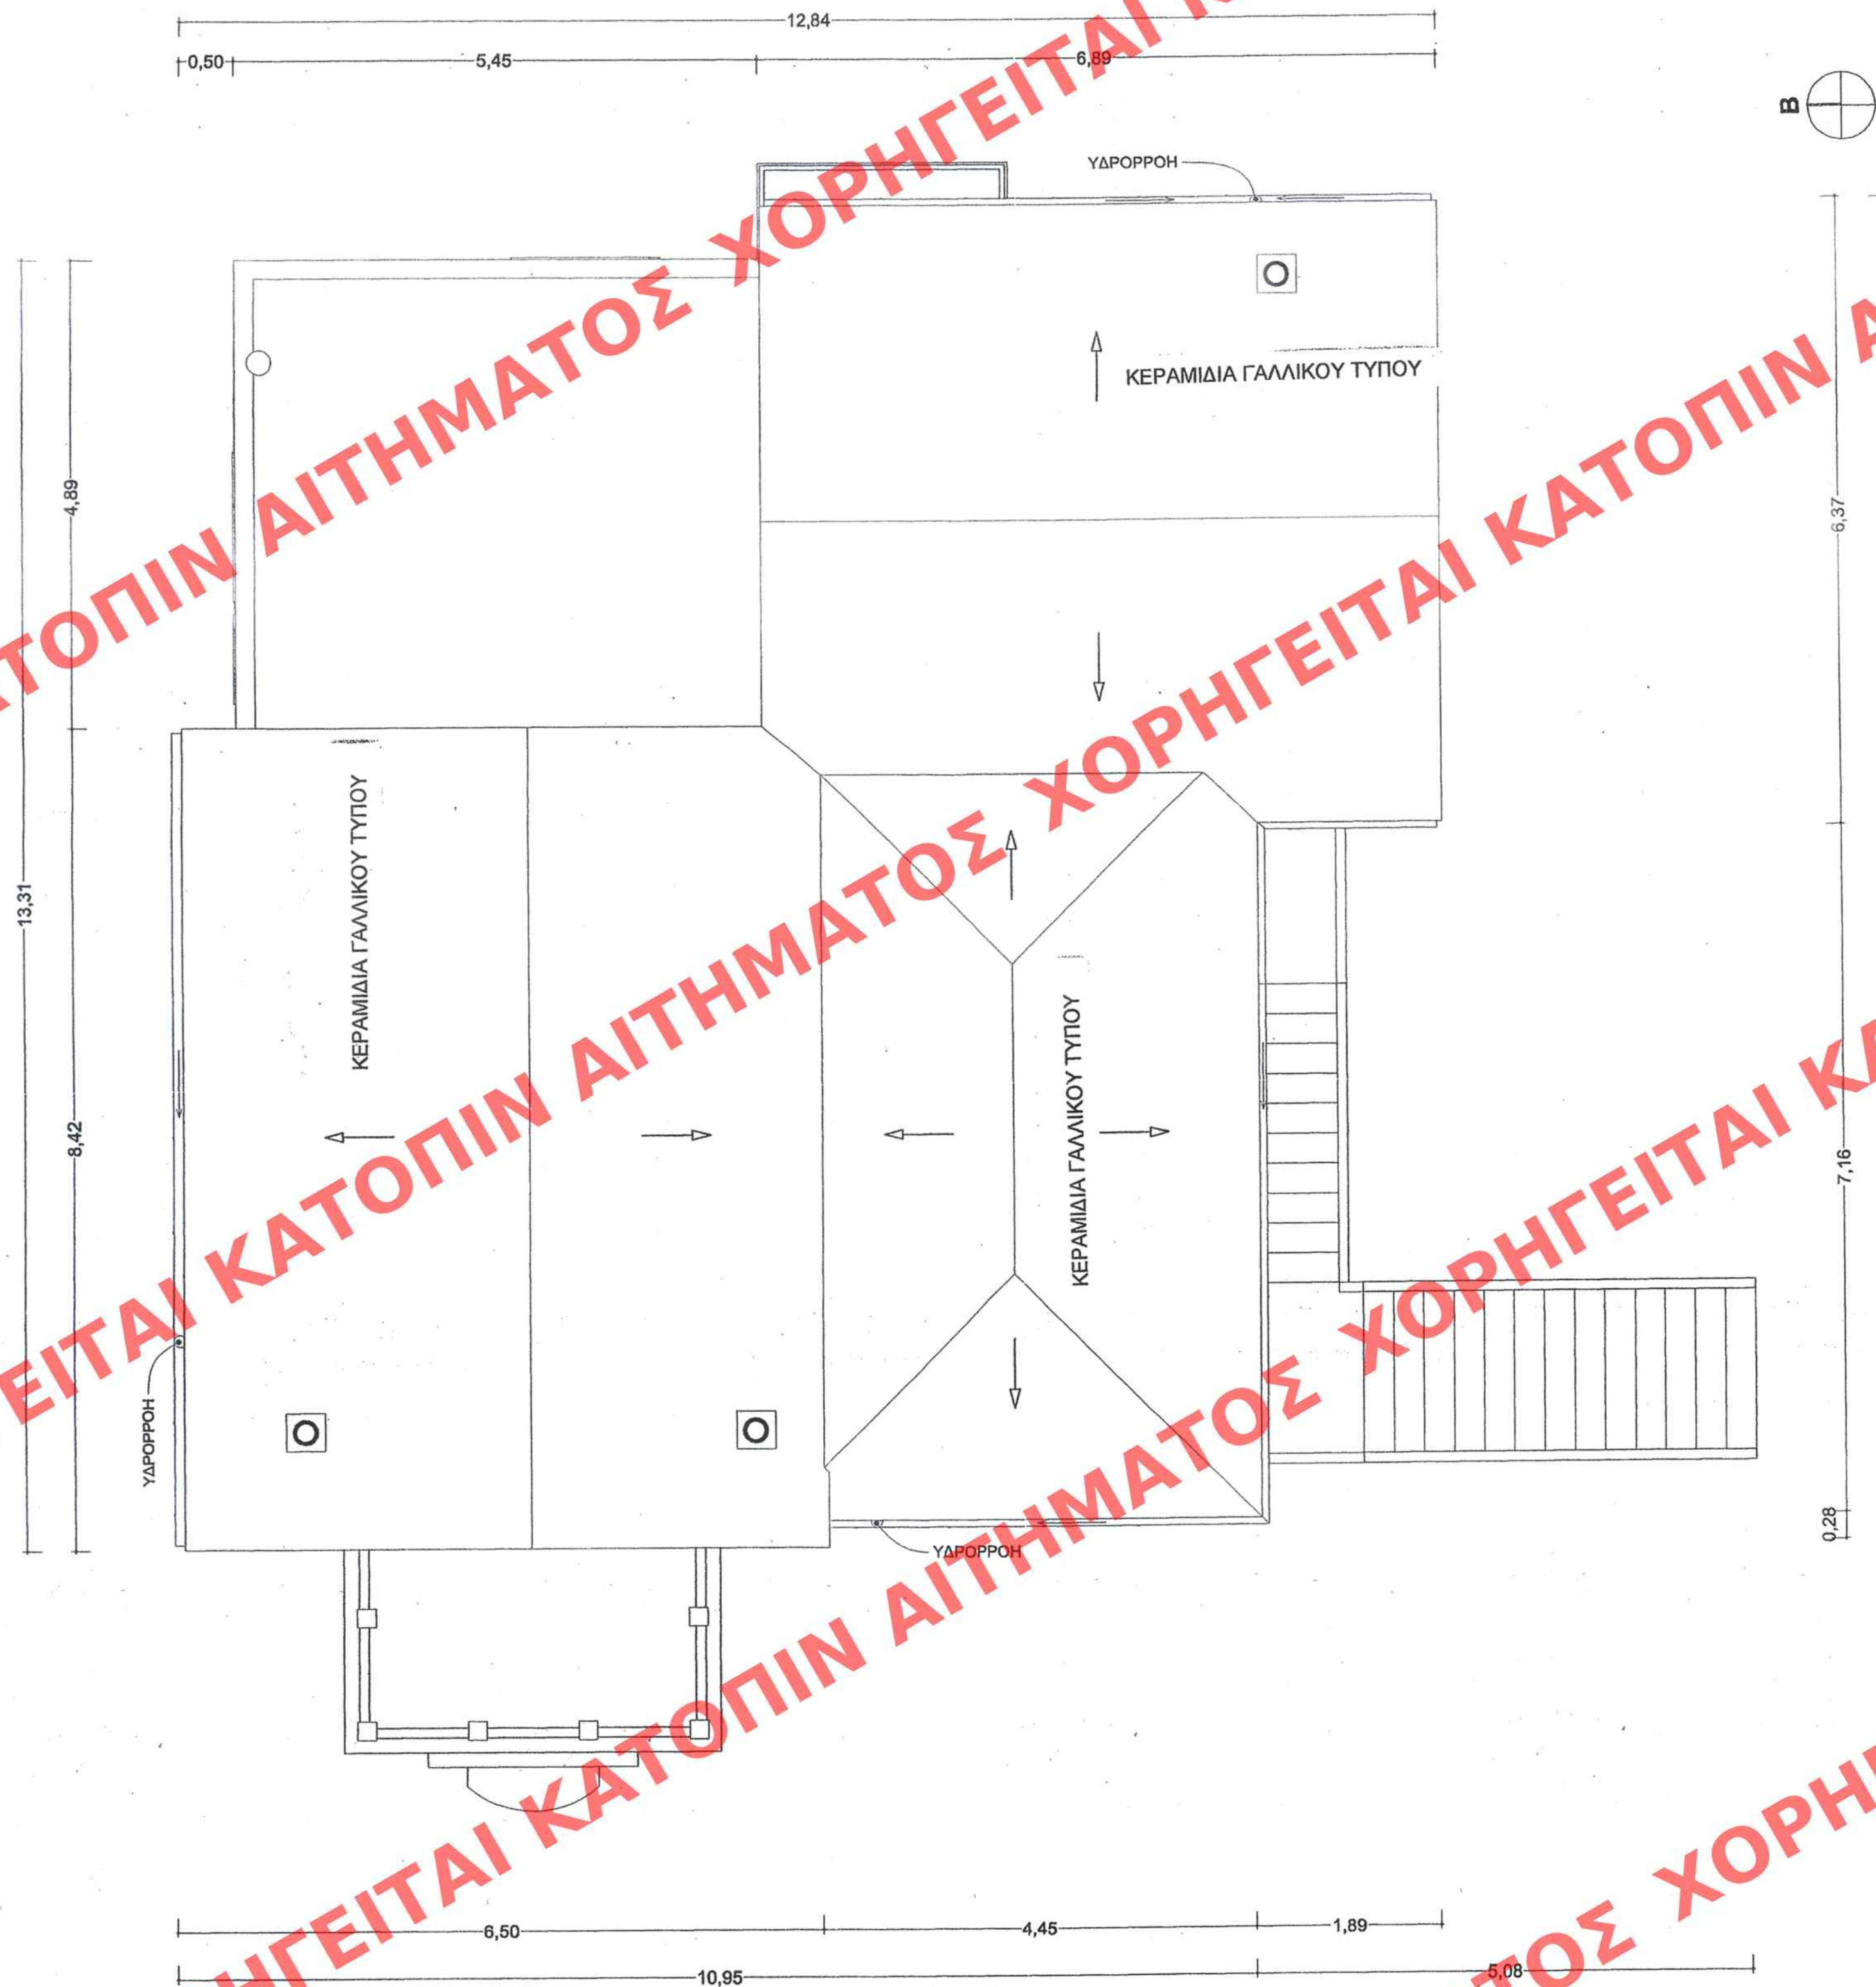

16.11.05
Π.Σ./Τ.Π.
Ι.Δ.Α.

81
Α.Α.Π.
30 Οκτωβρίου 2006

ΥΠΟΥΡΓΕΙΟ
ΧΩΡΟΤΑΞΙΑΣ & ΔΗΜΟΣΙΩΝ ΕΡΓΩΝ
1. 40129/06
"Καθορισμός ειδικών όρων & περιορισμών δόμησης στο διατηρητέο κτίριο που βρίσκεται στην Κηφισιά, επί της οδού Τατοΐου 18, εναντίον του εγκεκριμένου ρυθμού σχεδίου α. Κηφισιάς (ν. Αττικής)"
2 Οκτωβρίου 2006
Δ/ντης
Ι. Παπακωνσταντίνου

ΥΠΟΥΡΓΕΙΟ ΠΕΡΙΒΑΛΛΟΝΤΟΣ
ΧΩΡΟΤΑΞΙΑΣ & ΔΗΜΟΣΙΩΝ ΕΡΓΩΝ
ΔΙΕΥΘΥΝΣΗ ΠΟΛΕΟΔΟΜΙΚΟΥ ΣΧΕΔΙΑΣΜΟΥ ΤΜΗΜΑ
ΠΑΡΑΔΟΣΙΑΚΩΝ ΟΙΚΙΣΜΩΝ

ΘΕΣΗ: ΤΑΤΟΪΟΥ 18 – ΚΗΦΙΣΙΑ Ο.Τ. 162

ΘΕΜΑ: ΚΑΤΟΨΗ ΣΤΕΓΩΝ

ΕΡΓΟ: «Καθορισμός συμπληρωματικών όρων και περιορισμών δόμησης του διατηρητέου κτιρίου που βρίσκεται στην Κηφισιά, επί της οδού Τατοΐου αρ. 18 Ο.Τ. 162 για το οποίο έχει εκδοθεί η υπ' αρ. 16109/2.8.02 Υπουργική Απόφαση (ΦΕΚ 808/Δ/2002) φερόμενο ως ιδιοκτησία κ. Σάχλα Κων/νου)».

ΑΡΙΘ. ΣΧΕΔΙΟΥ	ΕΛΛΗΝΙΚΗ ΔΗΜΟΚΡΑΤΙΑ
ΕΡΜΑΡΙΟΝ	ΦΑΚ.
ΕΓΓΡΑΦΩΝ	ΦΑΚ.

Αρ. Φ 154/06
Σφ. 13