


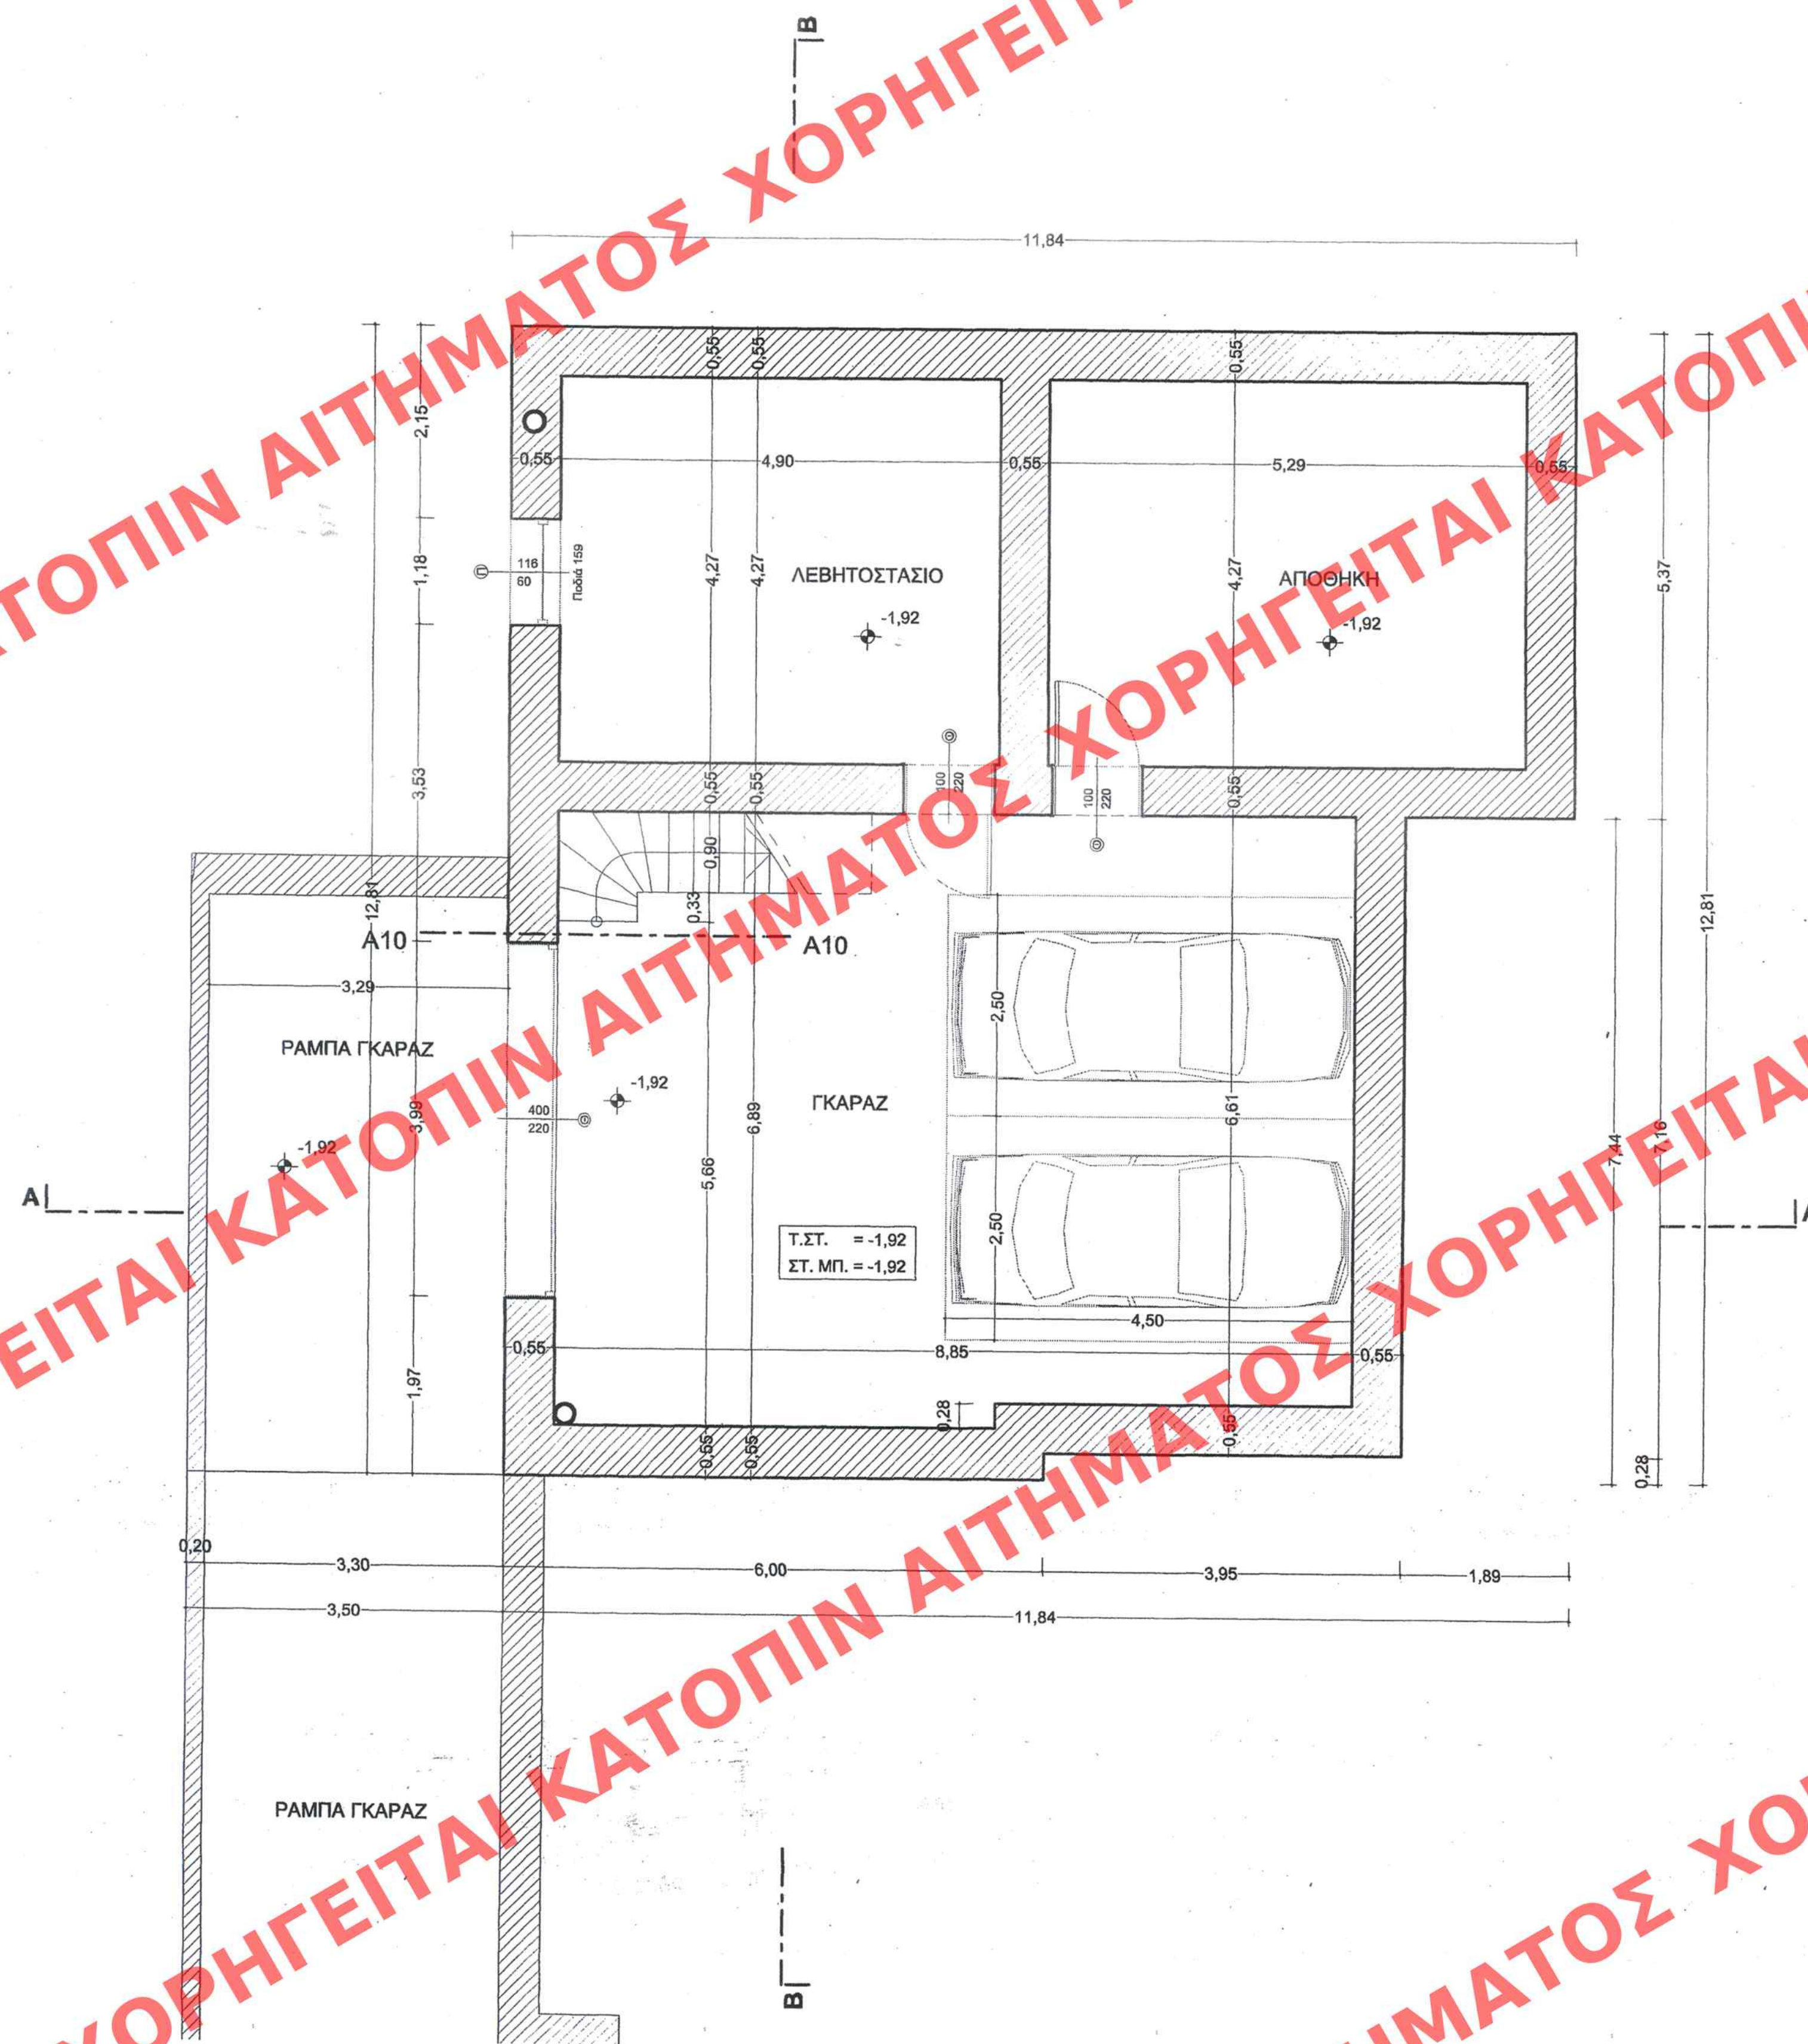

A) ΥΠΟΓΕΙΟ

1. ΕΜΒΛΕΩΝ : $5,37 \times 11,84 = 63,58 \text{ M2}$
 $3,95 \times 7,16 = 28,28 \text{ M2}$
 $6,00 \times 7,44 = 44,64 \text{ M2}$
ΣΥΝΟΛΟ

2. HM/PIOI XQPOI :

3. ΕΞΩΣΤΕΣ :

4. ΟΓΚΟΣ: $136,50 \times 0,78 + 0,33 / 2 = \frac{75,76 \text{ M3}}{75,76 \text{ M3}}$
ΣΥΝΟΛΟ

ΧΑΡΑΚΤΗΡΙΣΜΟΣ ΚΟΥΦΩΜΑΤΩΝ

ΠΑΡΑΘΥΡΟ ΘΥΡΑ

③ Σοφία
 Πλάτος
 ④ Σοφία
 Σοκράτης
 ⑤ Πλάτος
 Σοφία

ΤΑ ΥΨΗ ΠΡΕΚΙΟΥ-ΠΟΔΙΑΣ ΠΑΙΡΝΟΝΤΑΙ
ΑΠΟ ΣΤΑΘΜΗ ΤΕΛΙΚΟΥ ΔΑΠΕΔΟΥ

ΣΤΑΘΜΕΣ ΔΑΠΕΔΩΝ

Τ.Σ.Τ. = ΤΕΛΙΚΗ ΣΤΑΘΜΗ

ΣΤ.ΜΠ. =ΣΤΑΘΜΗ ΜΠΕΤΟΝ

16.11.05 arthropodum G.D. 05
 NI/TNO
 TNO
 f. G. G. G.

**ΥΠΟΥΡΓΕΙΟ ΠΕΡΙΒΑΛΛΟΝΤΟΣ
ΧΩΡΟΤΑΞΙΑΣ & ΔΗΜΟΣΙΩΝ ΕΡΓΩΝ**

ΔΙΕΥΘΥΝΣΗ ΠΟΛΕΟΔΟΜΙΚΟΥ ΣΧΕΔΙΑΣΜΟΥ ΤΜΗΜΑ
ΠΑΡΑΔΟΣΙΑΚΩΝ ΟΙΚΙΣΜΩΝ

ΘΕΣΗ: ΤΑΤΟΪΟΥ 18 – ΚΗΦΙΣΙΑ Ο.Τ. 162

ΘΕΜΑ: ΚΑΤΟΨΗ ΥΠΟΓΕΙΟΥ

ΕΡΓΟ: «Καθορισμός συμπληρωματικών όρων και περιορισμών δόμησης του διατηρητέου κτιρίου που βρίσκεται στην Κηφισιά, επί της οδού Τατοΐου αρ. 18 Ο.Τ. 162 για το οποίο έχει εκδοθεί η υπ' αρ. 16109/2.8.02 Υπουργική Απόφαση (ΦΕΚ 808/Δ/2002) φερόμενο ως ιδιοκτησία κ. Σάχλα Κων/νου)».

[illegible]

ΑΡΙΘ ΣΧΕΔΙΟΥ	Γενικός
	Ειδικός
ΕΡΜΑΡΙΟΝ	Θυρίς Φακ
ΕΓΓΡΑΦΩΝ	Αριθ. Πρωτ. Θυρίς Φακ

Ar.Φ. 154/06
ex. 13