


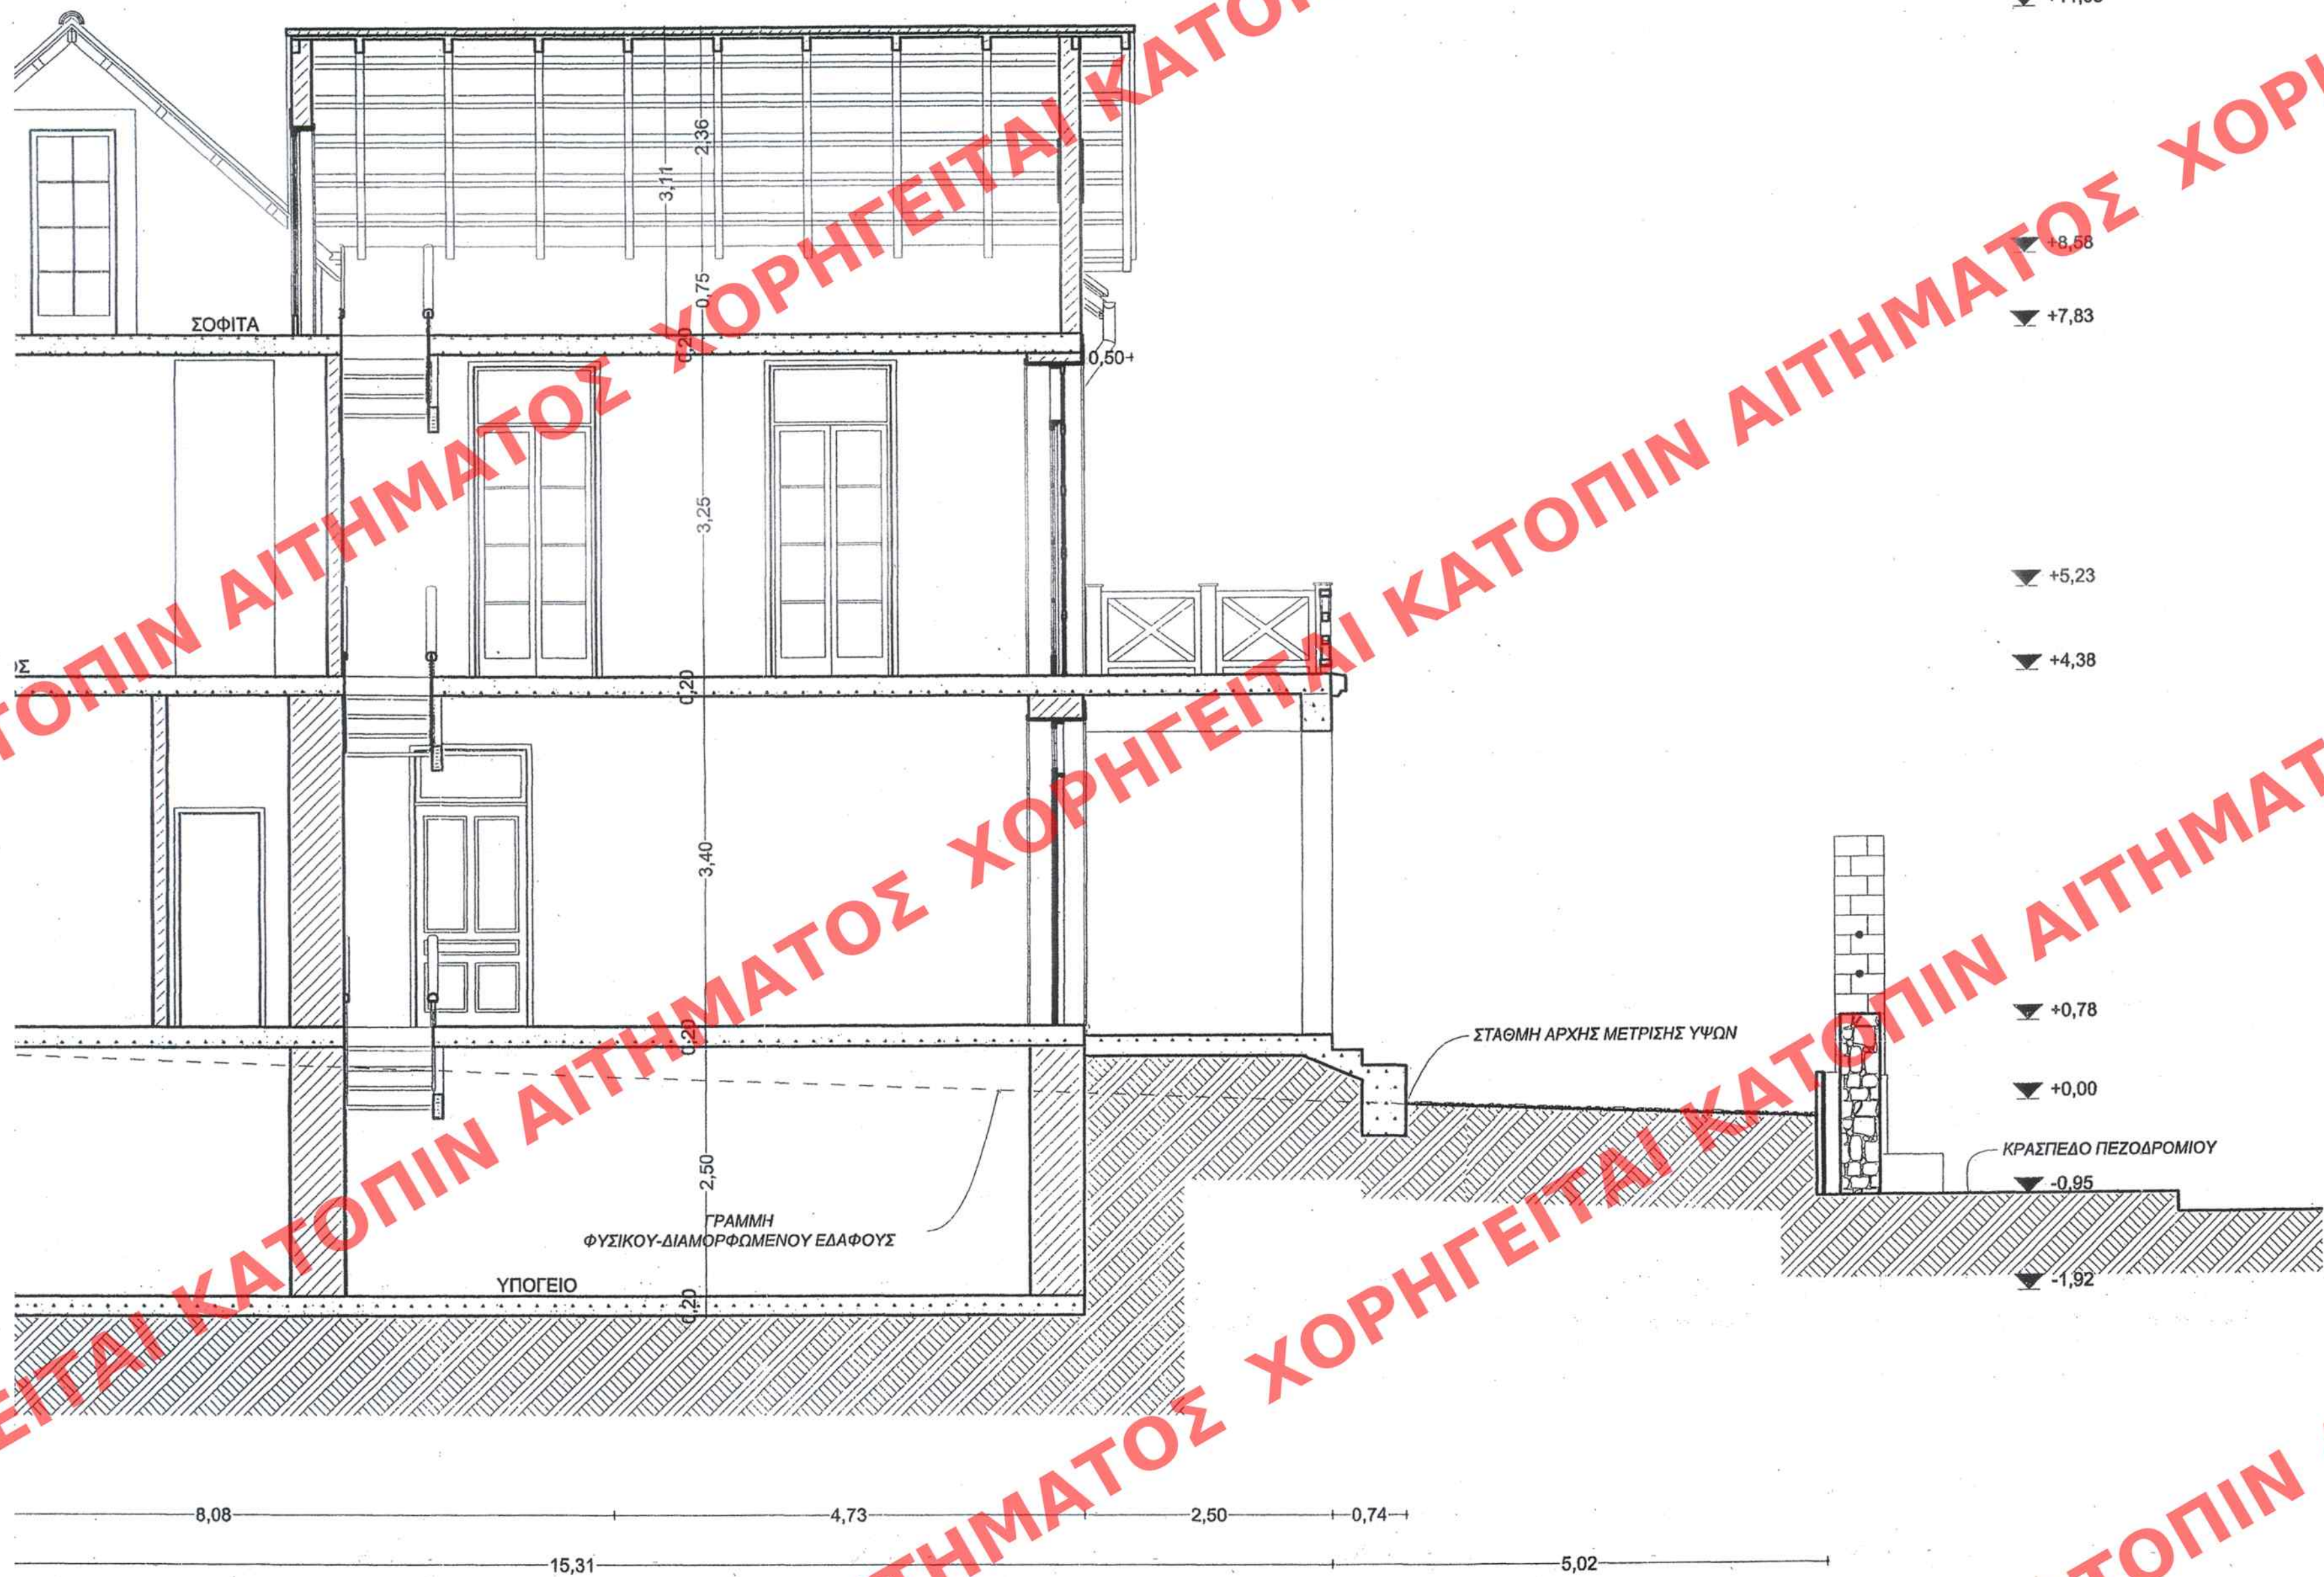

ΤΟΜΗ Β-Β

16.11.03
Π.Γ.Π.Π.
α. 7.00
Ι. Γ. Γεωργίου

ΥΠΟΥΡΓΕΙΟ ΠΕΡΙΒΑΛΛΟΝΤΟΣ ΧΩΡΟΤΑΞΙΑΣ & ΔΗΜΟΣΙΩΝ ΕΡΓΩΝ	
ΔΙΕΥΘΥΝΣΗ ΠΟΛΕΟΔΟΜΙΚΟΥ ΣΧΕΔΙΑΣΜΟΥ ΤΜΗΜΑ ΠΑΡΑΔΟΣΙΑΚΩΝ ΟΙΚΙΣΜΩΝ	
ΘΕΣΗ: ΤΑΤΟΪΟΥ 18 – ΚΗΦΙΣΙΑ Ο.Τ. 162	
ΘΕΜΑ: ΤΟΜΗ Β - Β	
ΕΡΓΟ: «Καθορισμός συμπληρωματικών όρων και περιορισμών δόμησης του διατηρητέου κτιρίου που βρίσκεται στην Κηφισιά, επί της οδού Τατοΐου αρ. 18 Ο.Τ. 162 για το οποίο έχει εκδοθεί η υπ' αρ. 16109/2.8.02 Υπουργική Απόφαση (ΦΕΚ 808/Δ/2002) φερόμενο ως ιδιοκτησία κ. Σάχλα Κων/νου)».	
ΕΓΓΡΑΦΟΝ ΑΡΙΘ. ΠΡΩΤ. 154/06 ΣΥ. 13 ΚΑ: 1/50	