


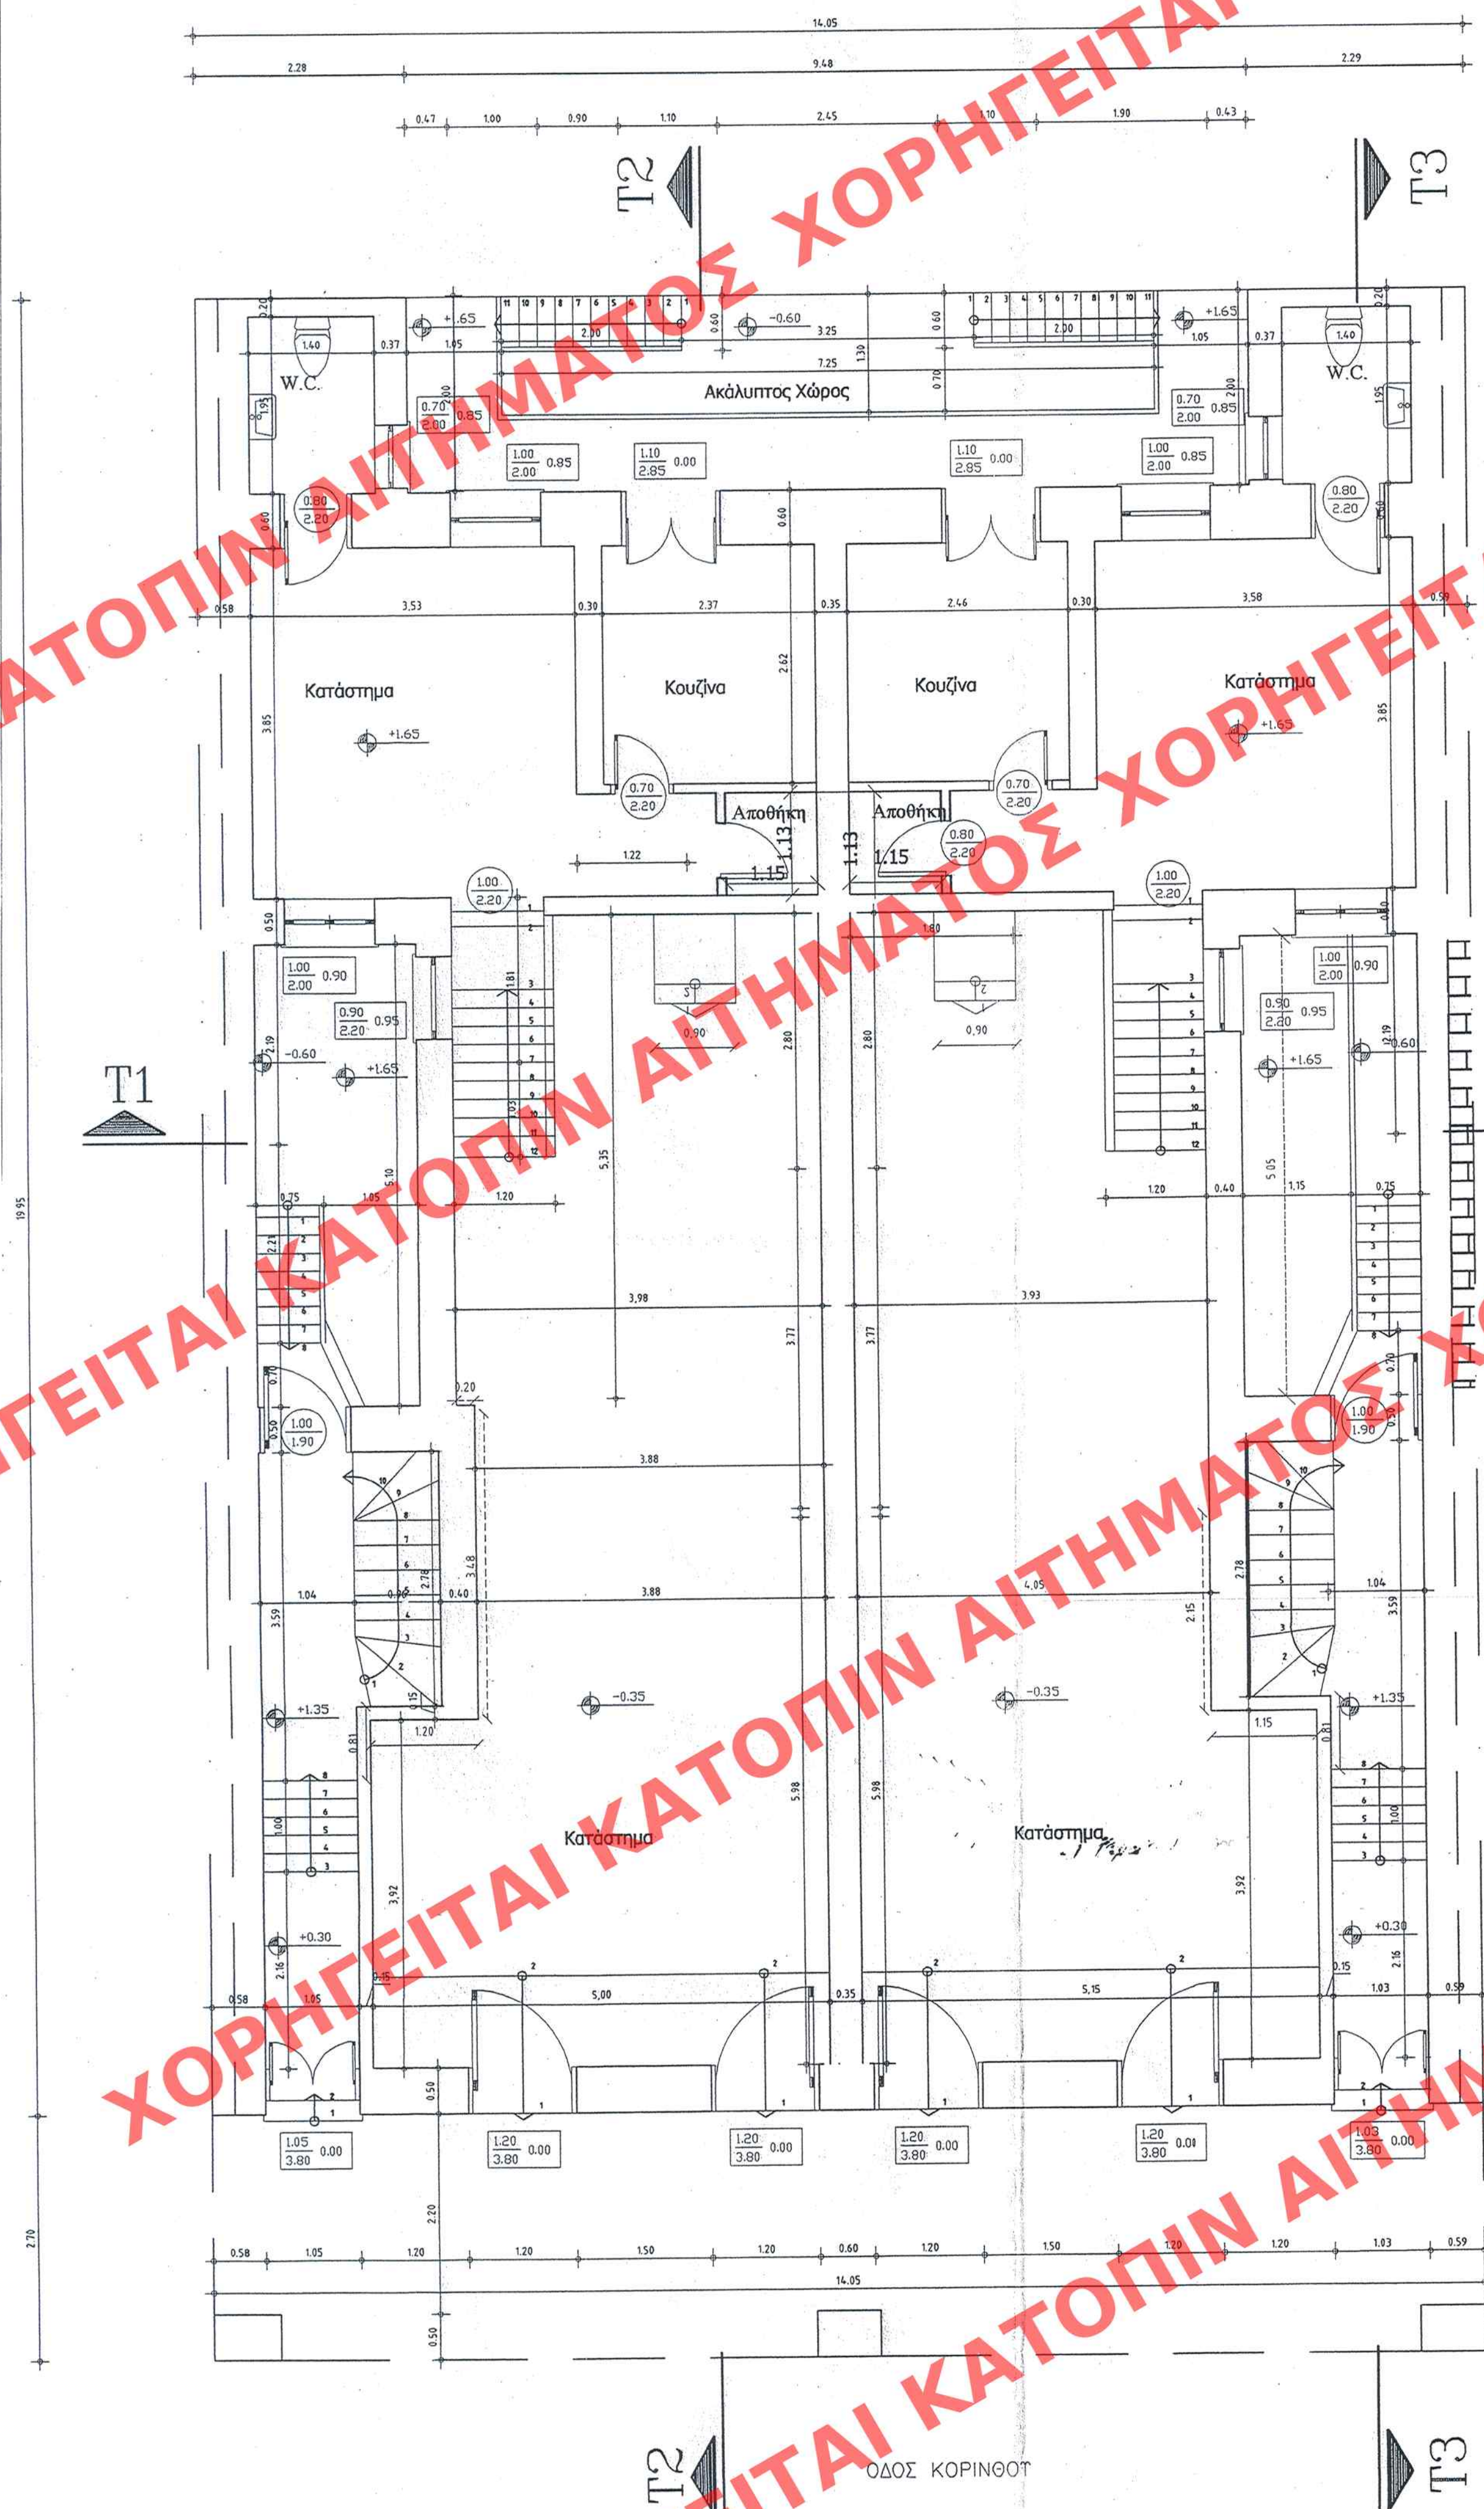

ΕΜΒΑΔΑ

Αρ. 298  
ολική  $7.10 \times 19.90 - 5.05 \times 1.90 - 9.48 / 2 \times 2 = 122.21$   
Αρ. 298  
καταστήμα σταθμη -0.35  
 $(0,075 + 5,15 + 0,175) \times (0,50 + 3,92 + 0,10) +$   
 $(3,38 + 5,35 + 0,10) \times (4,05 + 0,175 + 0,40) -$   
 $(0,20 \times 3,38) = 24,41 + 40,84 - 0,70 = 64,55 \mu^2$   
πλεον πίσω:  $(0,59 + 3,58 + 0,30 + 2,46 + 0,175) \times$   
 $(0,60 + 3,85 + 0,10) \times 2 + (0,58 + 1,40 + 0,37) +$   
 $(2,48 \times 0,40) = 32,33 + 4,70 + 0,99 = 38,02 \mu^2$   
Συνολικό καταστήμα  $64,55 + 38,02 = 102,57 \mu^2$   
κλιμακοστάσια:  $(0,50 + 3,92 + 0,10) \times (0,59 +$   
 $1,03 + 0,075) + (2,78 + 0,50 + 0,10) \times (0,59 +$   
 $1,04 + 0,86 + 0,20) = 7,66 + 9,00 = 16,66 \mu^2$   
τοιχοι ακαλυπτων χωρων  $0,59 \times 5,05 = 2,98 \mu^2$

Αρ. 300  
 $6.95 \times 19.90 - 5.05 \times 1.80 - 9.48 / 2 \times 2 = 119.73$   
Αρ 300  
 $(0,175 + 5,00 + 0,075) \times (0,50 + 3,90 + 0,10) +$   
 $(0,175 + 3,98 + 0,40) \times (3,38 + 0,10 + 5,35) -$   
 $(3,38 \times 0,40) = 23,73 + 40,22 - 1,35 = 62,60 \mu^2$   
 $(0,58 + 3,53 + 0,30 + 2,37 + 0,175) \times (3,85 + 0,10 +$   
 $0,60) + 2 \times (0,58 + 1,40 + 0,37) + (2,38 \times 0,40) =$   
 $31,65 + 4,70 + 0,95 = 37,30 \mu^2$   
 $62,60 + 37,30 = 99,90 \mu^2$   
 $(0,50 + 3,92 + 0,10) \times (0,075 + 1,05 + 0,58) +$   
 $(2,78 + 0,50 + 0,10) \times (0,58 + 1,04 + 0,96 + 0,20) =$   
 $7,51 + 9,40 = 16,91 \mu^2$   
 $5,05 \times 0,58 = 2,92 \mu^2$

ΥΛΙΚΑ

δαπέδο πλακάκι κεραμικό  
δαπέδο καταστήματος: πλακάκι κεραμικό  
πόρτες ξυλινές με τζαμί  
ΟΡΟΦΗ: Υπάρχουσα: επικάλυψη ξυλεία ραμποτέ



ΕΛΛΗΝΙΚΗ ΔΗΜΟΚΡΑΤΙΑ  
ΥΠΟΥΡΓΕΙΟ ΠΕΡΙΒΑΛΛΟΝΤΟΣ, ΧΩΡΟΤΑΞΙΑΣ & ΔΗΜ. ΕΡΓΩΝ  
ΓΕΝΙΚΗ ΔΙΕΥΘΥΝΣΗ  
ΔΙΕΥΘΥΝΣΗ ΣΧΕΔΙΑΣΜΟΥ  
ΤΜΗΜΑ ΠΑΡΑΔΟΣ. ΟΙΚΙΣΜΩΝ  
ΑΡΙΘ. ΣΧΕΔΙΟΥ: Γενικός: 116, Ειδικός: 38  
ΕΡΜΑΡΙΟΝ ΘΥΡΑΣ: 38  
ΕΓΓΡΑΦΗ: 16.2.07, 16.2.07  
ΕΥΡΕΣ: 16.2.07, 16.2.07

ΥΠΟΥΡΓΕΙΟ  
ΠΕΡΙΒΑΛΛΟΝΤΟΣ, ΧΩΡΟΤΑΞΙΑΣ & ΔΗΜ. ΕΡΓΩΝ  
Γ. 8206/07  
"Καθορισμός φωνών 5' περιμετρικών  
δομημάτων στο διατηρητέο κτίριο που βρίσκεται  
επί της οδού Κορίνθου 298-300  
του εγκεκριμένου ρυμοτ. σχεδίου του ο.  
Πατρεύ (Α. Α. Α. Α.)"

|   |      |
|---|------|
| ΥΠΟΥΡΓΕΙΟ<br>ΠΕΡΙΒΑΛΛΟΝΤΟΣ<br>ΧΩΡΟΤΑΞΙΑΣ<br>&<br>ΔΗΜΟΣΙΩΝ ΕΡΓΩΝ                                                           |      |
| Δ/ΝΣΗ ΠΟΛΕΟΔ. ΣΧΕΔΙΑΣΜΟΥ<br>ΤΜΗΜΑ ΠΑΡΑΔΟΣ. ΟΙΚΙΣΜΩΝ                                                                       |      |
| ΕΙΔΙΚΗ ΡΥΘΜΙΣΗ ΣΕ<br>ΔΙΑΤΗΡΗΤΕΟ ΚΤΙΡΙΟ<br>ΙΔΙΟΚ. ΓΕΡΑΣΙΜΟΥ ΜΑΡΙΑΣ<br>ΦΩΤΕΙΝΗΣ Κ' ΕΛΕΝΗΣ ΜΟΣΧΟΝΑ<br>ΚΟΡΙΝΘΟΥ 298-300 ΠΑΤΡΑ |      |
| ΚΑΤΟΥΧΗ. ΙΣΟΓΕΙΟΥ   |      |
| ΚΛΙΜΑΚΑ   | 1/50 |

Αρ. Φ. 38/07  
ε. 8