


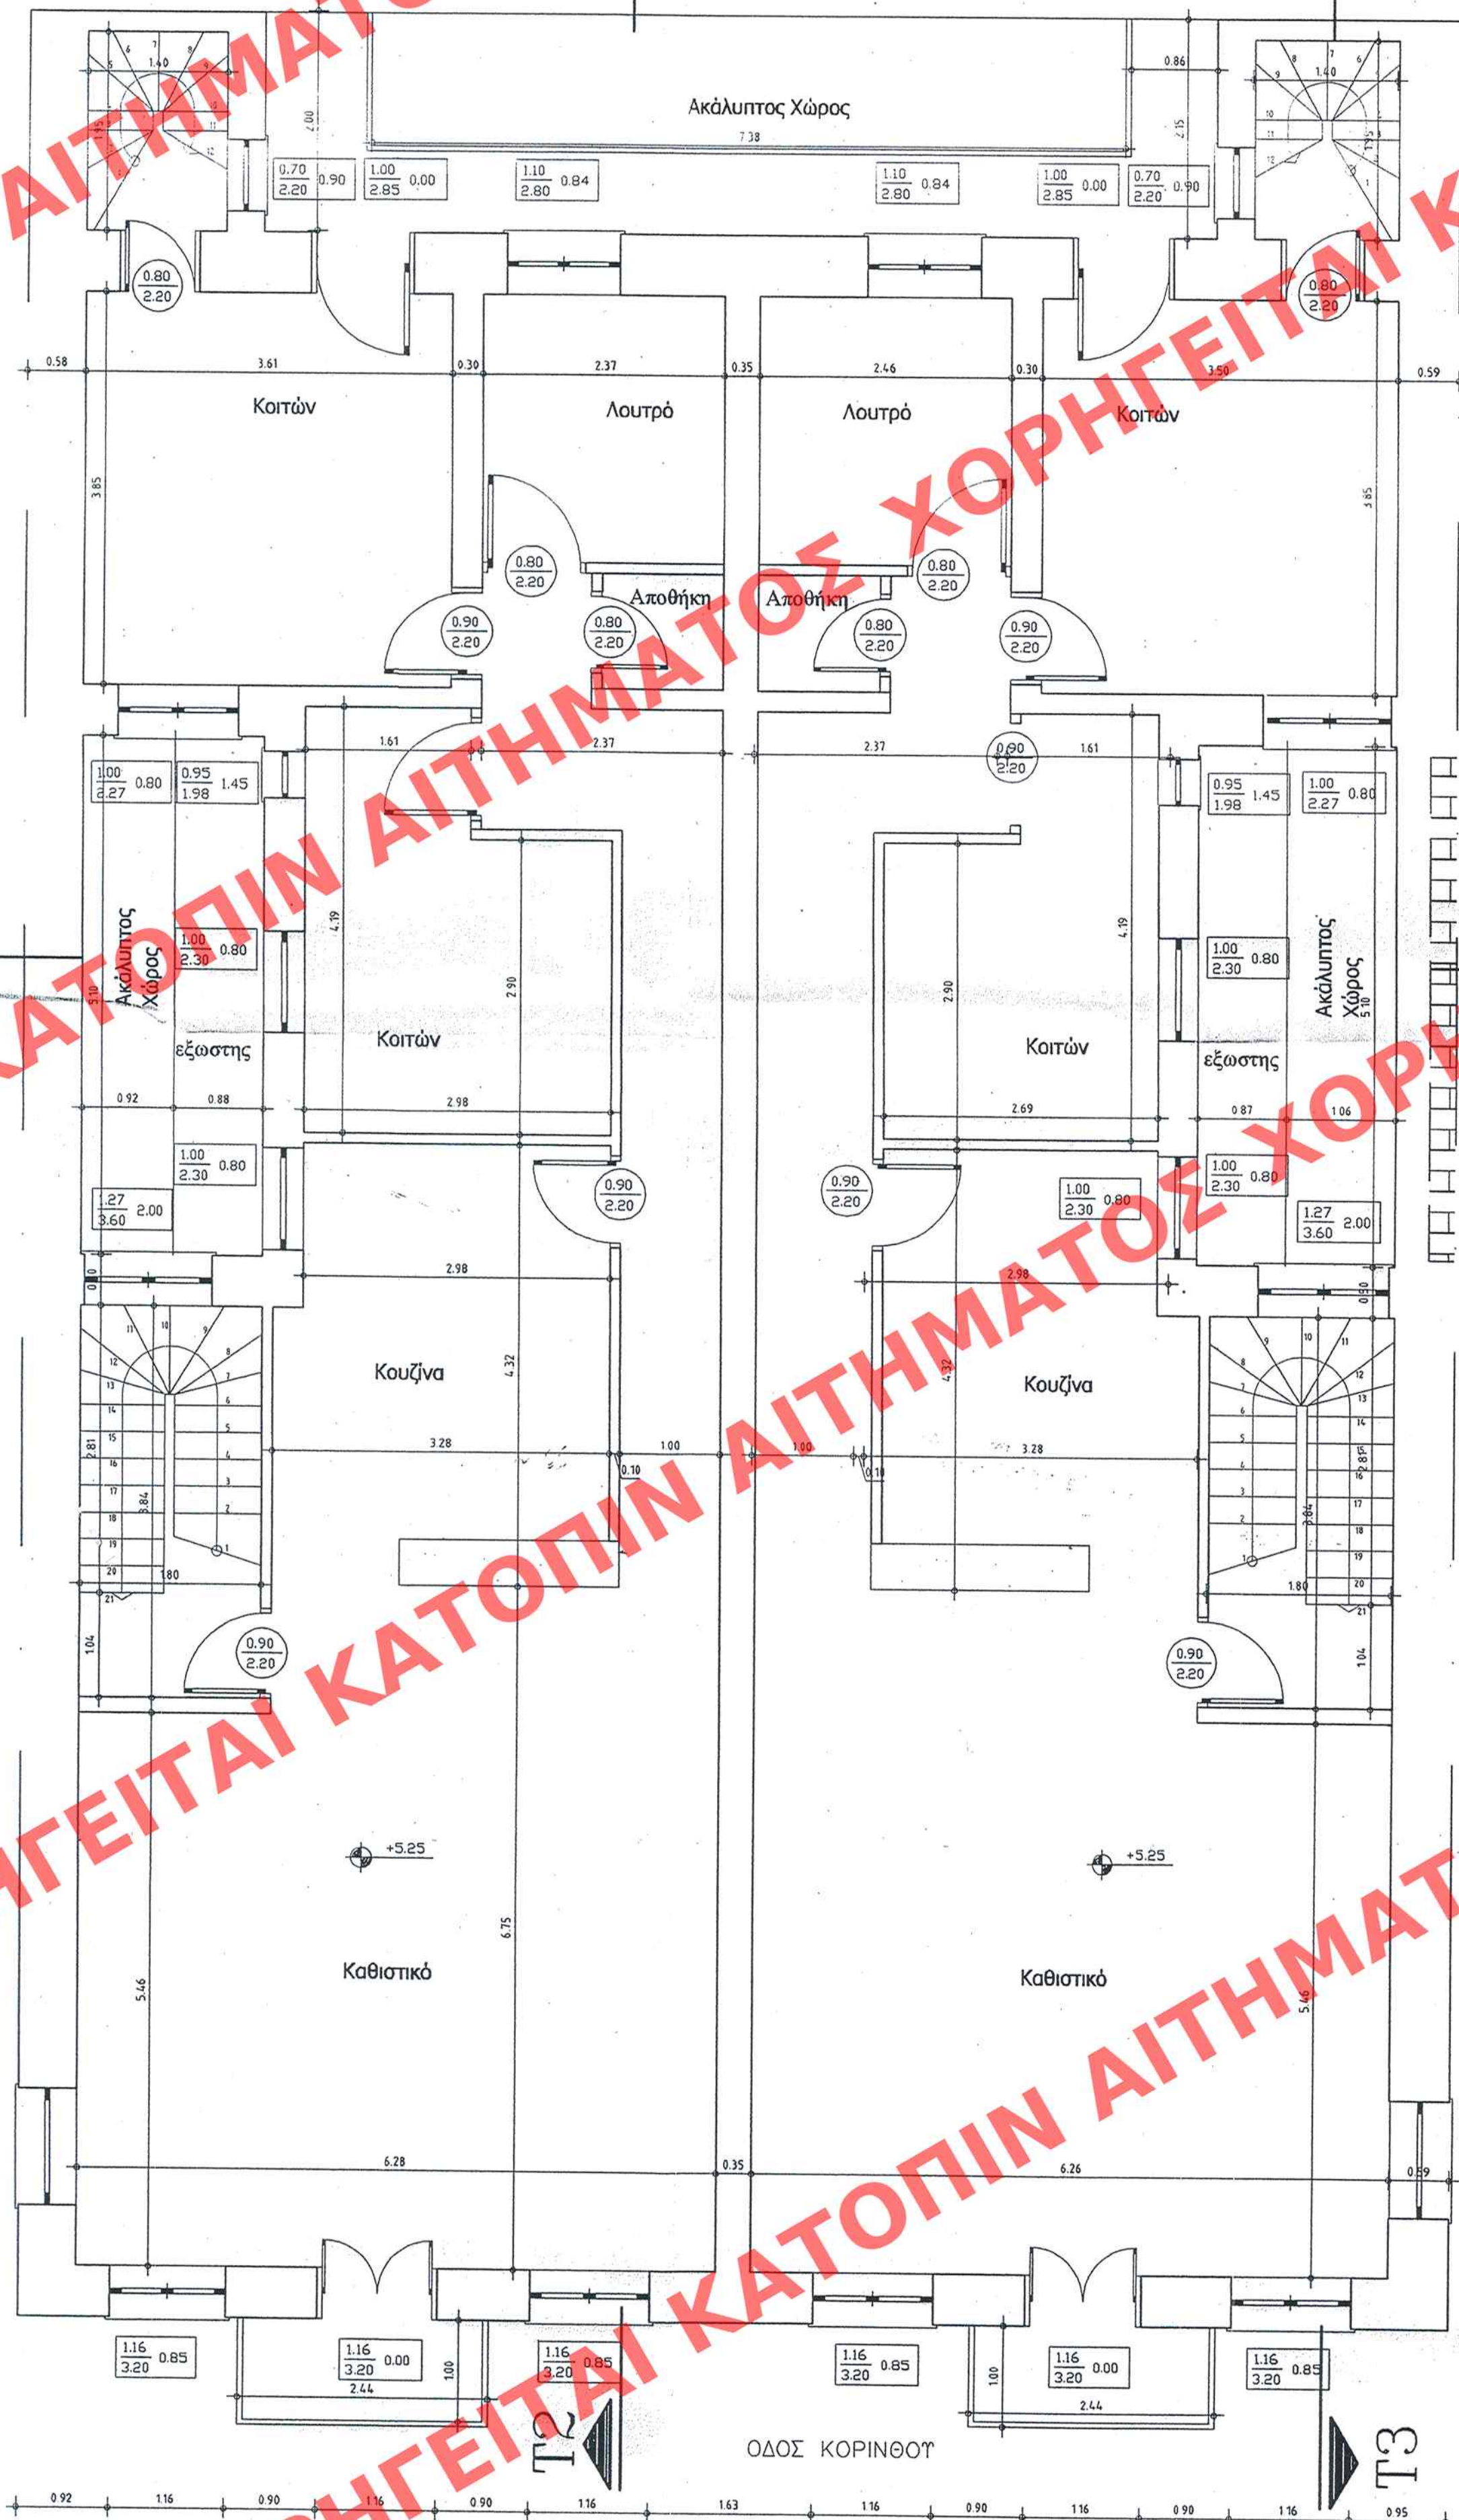

ΑΡΙΘ. ΣΧΕΔΙΟΥ Γενικός
Ειδικός
ΕΡΜΑΡΙΟΝ Θυρίς Φακ. 38
ΕΓΓΡΑΦΩΝ Αριθ. Πρωτ. 16245/43
Θυρίς Φακ.

[illegible]

Ar.φ 38/07
EX 8

1/50