


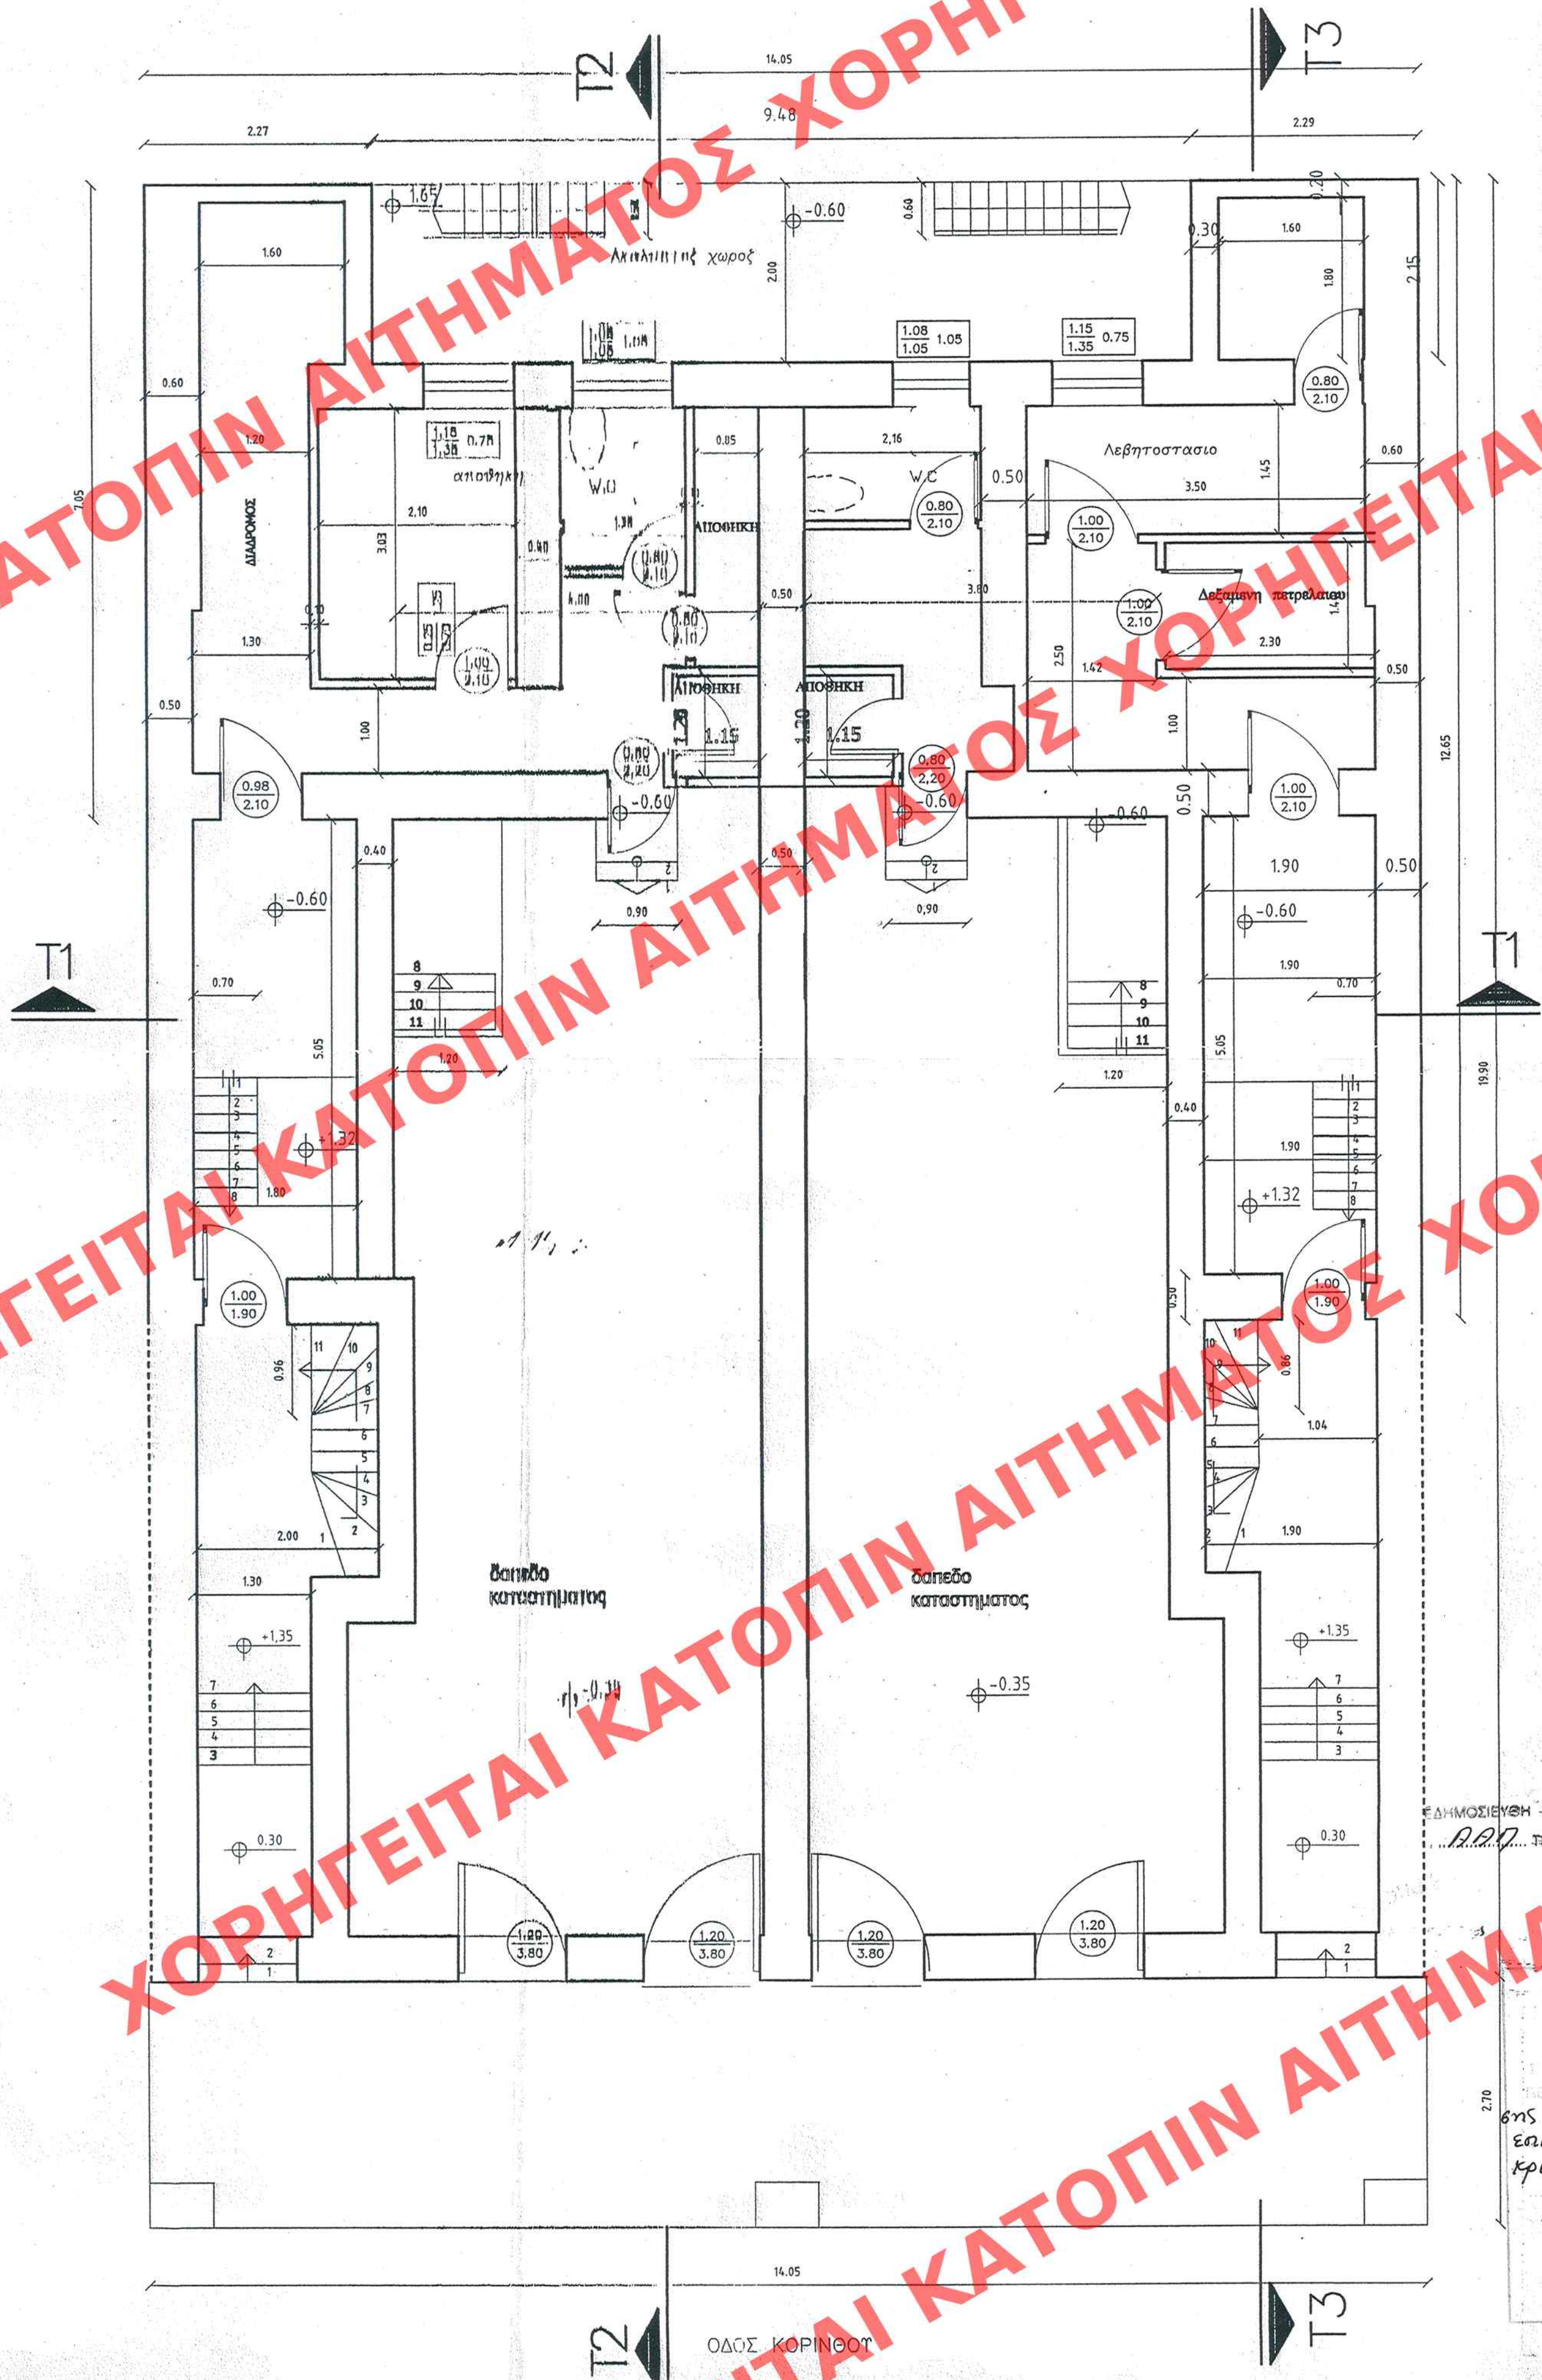

ΕΜΒΑΔΑ
Βοηθητικοί χώροι (Υψόμετρο - 0,60)
7,05x14,05-9,48x2,00=80,10Μ2

ΑΡΙΘ. ΣΧΕΔΙΟΥ Γενικός
Ειδικός
ΕΡΜΑΡΙΟΝ Θυρίς Φακ 30
ΕΓΓΡΑΦΩΝ Αριθ. Πρωτ. 16215/032
Θυρίς Φακ

ΕΔΗΜΟΣΙΕΥΣΗ ΕΙΣ ΤΟ ΥΠ' ΑΡΙΘΜ. 116 ΦΥΛΟ ΤΟΥ
116/07 ΤΕΥΧΟΥΣ ΤΗΣ ΕΦΗΜΕΡΙΔΑΣ ΤΗΣ ΚΥΒΕΡΝΗΣΕΩΣ
ΤΗΣ 29.11.2007

ΥΠΟΥΡΓΕΙΟ
ΠΕΡΙΒΑΛΛΟΝΤΟΣ ΧΩΡΟΤΑΞΙΑΣ & ΔΗΜΟΣΙΩΝ ΕΡΓΩΝ
ΜΕΛΕΤΗ ΤΗΝ ΥΠ' ΑΡΙΘΜ. Γ. 8206/07
"Καθορισμός όρων & περιορισμών εδω-
σης στο διατηρητέο κτίριο που βρίσκεται
επί της οδού Κορίνθου 238-300 του Ελ-
κρινόπου Ρυφά, σχεδίου του Δ. Πατρών
(ν. Αχαΐας)
ΑΘΗΝΑ 16 Φεβρουαρίου 2007
Δημ. Ι. Παπακόκογος

Αρ. Φ. 38/07
9.8

ΥΠΟΥΡΓΕΙΟ ΠΕΡΙΒΑΛΛΟΝΤΟΣ ΧΩΡΟΤΑΞΙΑΣ & ΔΗΜΟΣΙΩΝ ΕΡΓΩΝ	
Δ/ΝΣΗ ΠΟΛΕΩΔ. ΣΧΕΔΙΑΣΜΟΥ ΤΜΗΜΑ ΠΑΡΑΔΟΣ. ΟΙΚΙΣΜΩΝ	
ΕΙΔΙΚΗ ΡΥΘΜΙΣΗ ΣΕ ΔΙΑΤΗΡΗΤΕΟ ΚΤΙΡΙΟ ΙΔΙΟΚ. ΓΕΡΑΣΙΜΟΥ ΜΑΡΙΑΣ ΦΩΤΕΙΝΗΣ Κ' ΕΛΕΝΗΣ ΜΟΣΧΟΝΑ ΚΟΡΙΝΘΟΥ 238-300 ΠΑΤΡΑ	
ΚΑΤΟΥΗ ΥΠΟΓΕΙΟΥ	
ΚΛΙΜΑΚΑ	
1/50	