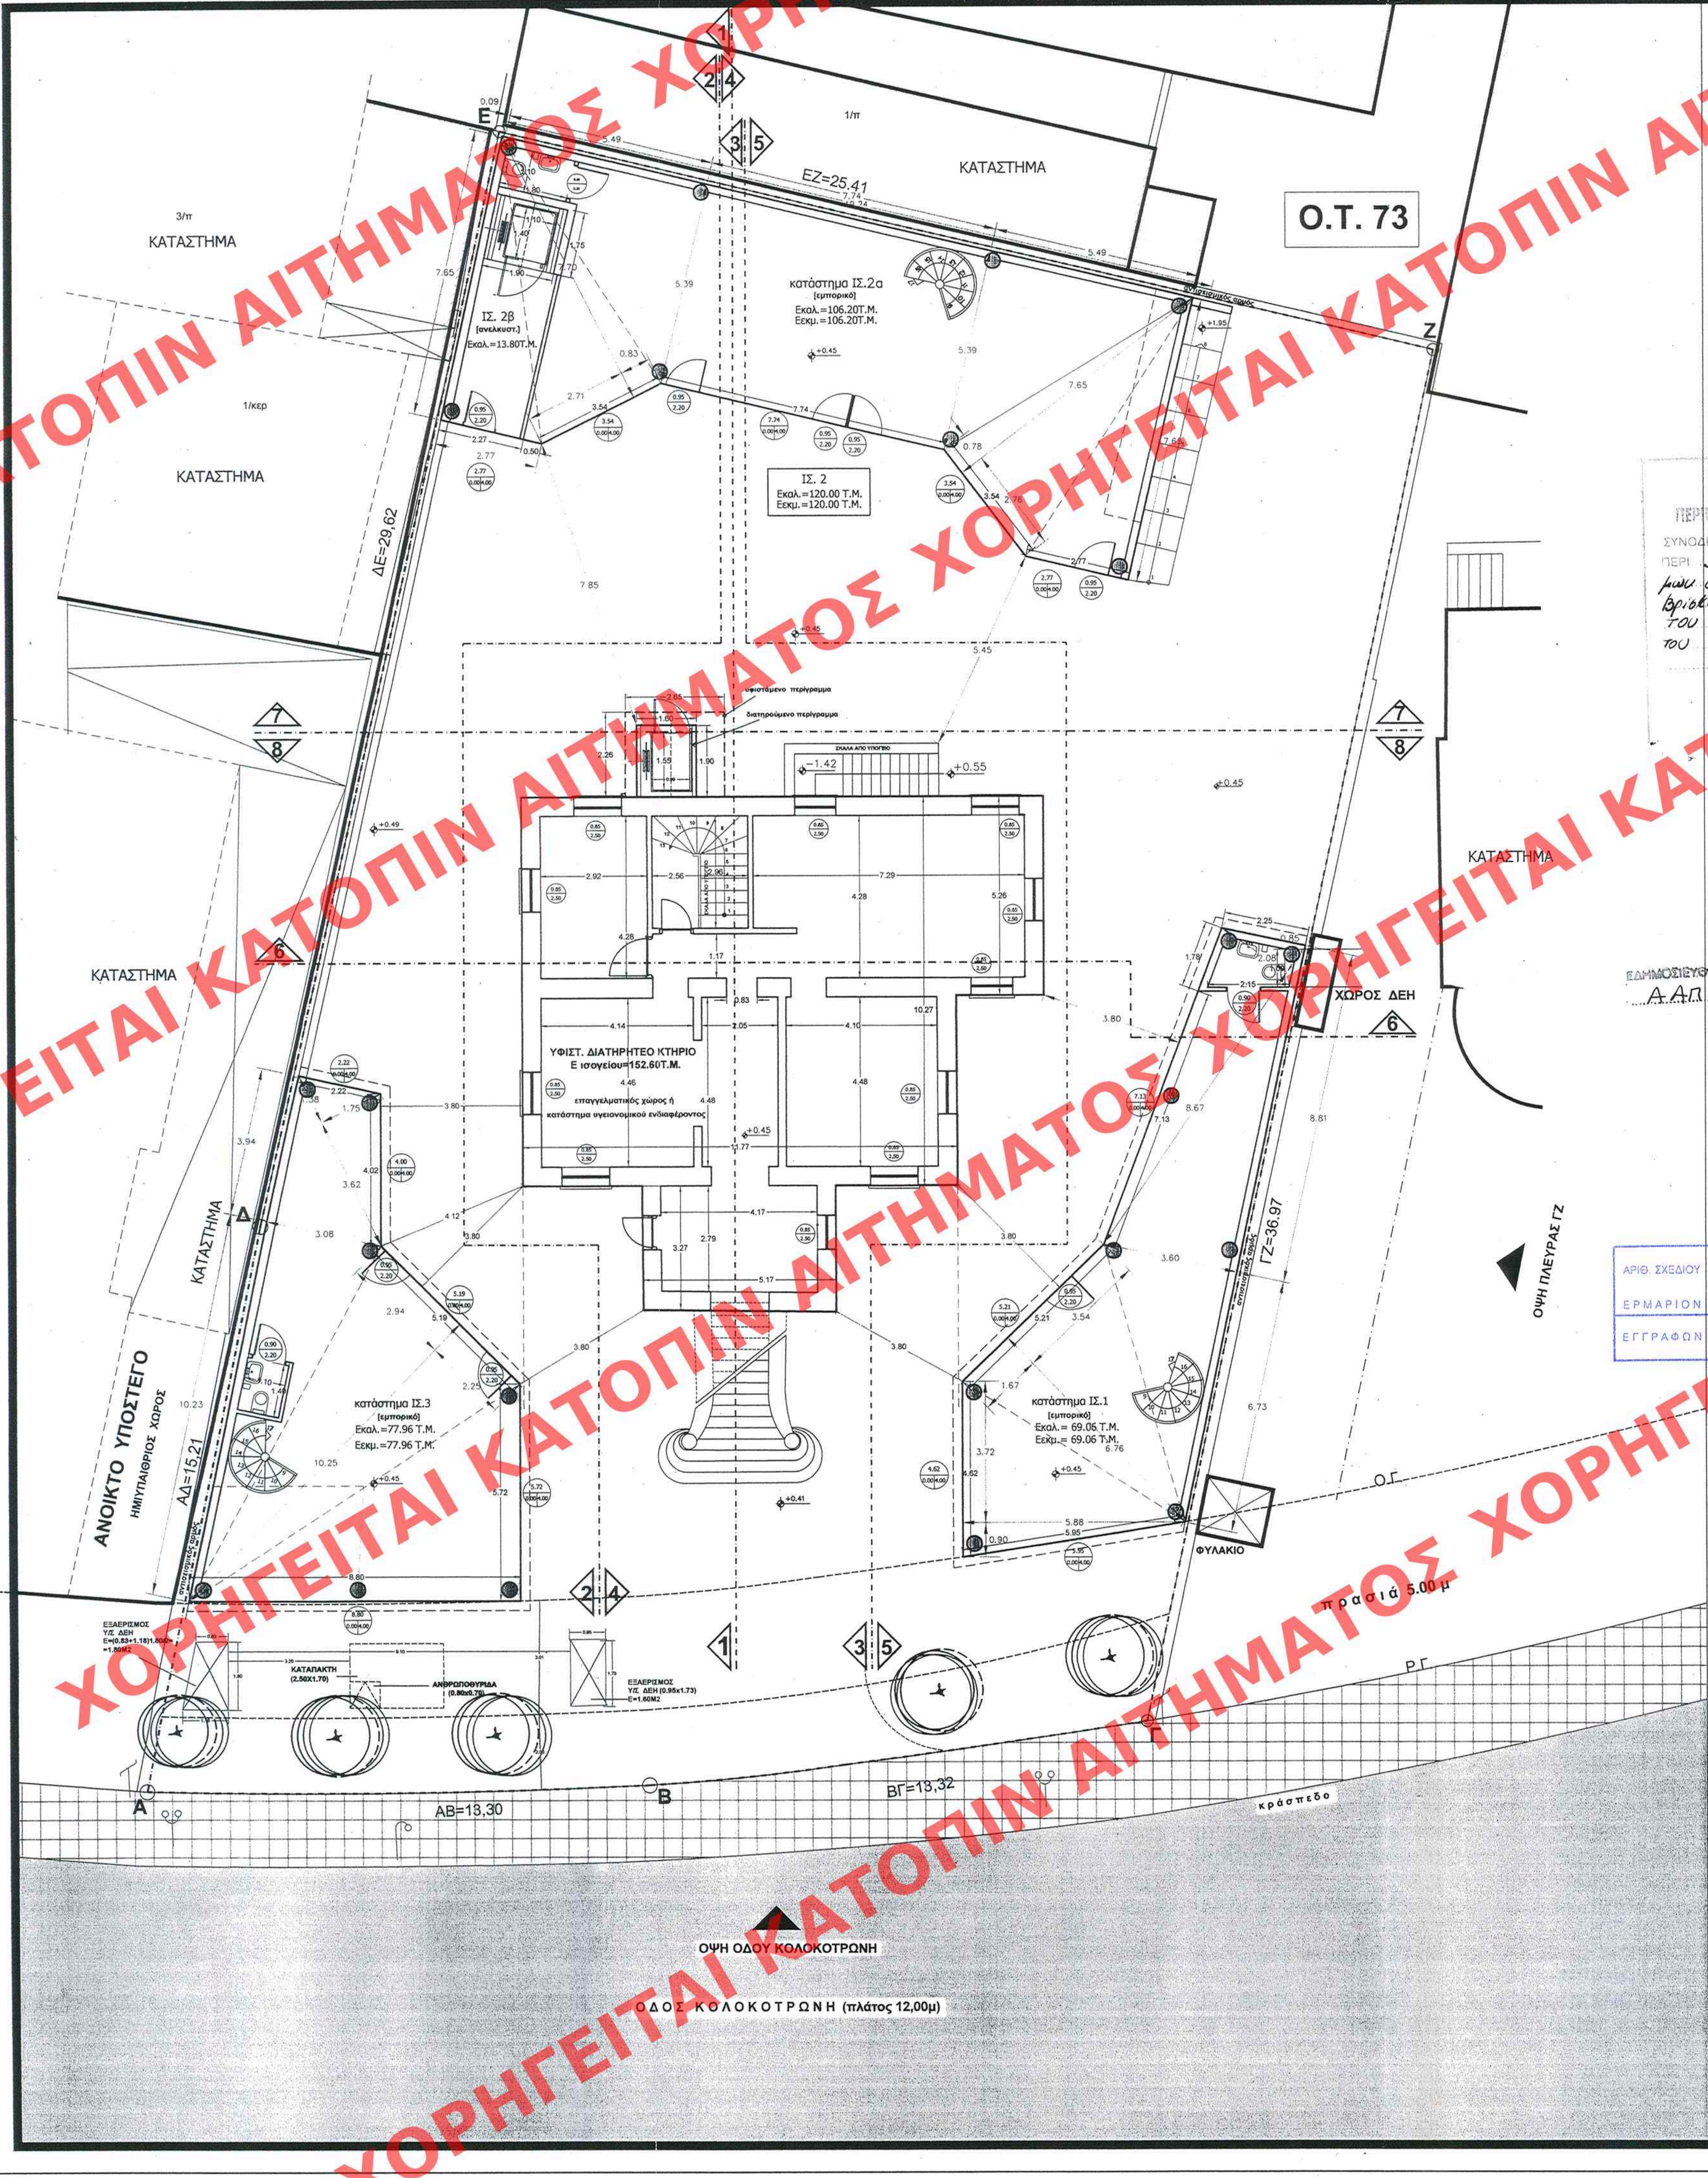

Ο.Τ. 73
ΚΑΤΑΣΤΗΜΑ
1/π
3/π
ΚΑΤΑΣΤΗΜΑ
1/κερ
ΚΑΤΑΣΤΗΜΑ
ΚΑΤΑΣΤΗΜΑ
ΚΑΤΑΣΤΗΜΑ
ΚΑΤΑΣΤΗΜΑ
ΑΝΟΙΚΤΟ ΥΠΟΣΤΕΓΟ
ΗΜΙΥΠΑΙΘΡΙΟΣ ΧΩΡΟΣ
ΕΖ=25.41
ΔΕ=29.62
ΓΖ=36.97
ΑΔ=15.21
ΑΒ=13,30
ΒΓ=13,32
Ε
Ζ
Δ
Α
Β
κατάστημα ΙΣ.2α
[εμπορικό]
Εκαλ.=106.20Τ.Μ.
Εκμ.=106.20Τ.Μ.
ΙΣ. 2β
[ανελκυστ.]
Εκαλ.=13.80Τ.Μ.
ΙΣ. 2
Εκαλ.=120.00 Τ.Μ.
Εκμ.=120.00 Τ.Μ.
υφιστάμενο περίγραμμα
διατηρούμενο περίγραμμα
ΣΚΑΛΑ ΑΠΟ ΥΠΟΓΕΙΟ
ΥΦΙΣΤ. ΔΙΑΤΗΡΗΤΕΟ ΚΤΗΡΙΟ
Ε ισογείου=152.60Τ.Μ.
επαγγελματικός χώρος ή
κατάστημα υγειονομικού ενδιαφέροντος
κατάστημα ΙΣ.3
[εμπορικό]
Εκαλ.=77.96 Τ.Μ.
Εκμ.=77.96 Τ.Μ.
κατάστημα ΙΣ.1
[εμπορικό]
Εκαλ.= 69.06 Τ.Μ.
Εκμ.= 69.06 Τ.Μ.
ΧΩΡΟΣ ΔΕΗ
ΦΥΛΑΚΙΟ
ΟΨΗ ΠΛΕΥΡΑΣ ΓΖ
ΟΓ
ΡΓ
πρασιά 5.00 μ
κράσπεδο
ΕΞΑΕΡΙΣΜΟΣ
Υ/Σ ΔΕΗ
Ε=(0.83+1.18)1.80/2=
=1.80Μ2
ΚΑΤΑΠΑΚΤΗ
(2.50Χ1.70)
ΑΝΘΡΩΠΟΘΥΡΙΔΑ
(0.80x0.70)
ΕΞΑΕΡΙΣΜΟΣ
Υ/Σ ΔΕΗ (0.95x1.73)
Ε=1.60Μ2
αντισεισμικός αρμός
ΟΨΗ ΟΔΟΥ ΚΟΛΟΚΟΤΡΩΝΗ
ΟΔΟΣ ΚΟΛΟΚΟΤΡΩΝΗ (πλάτος 12,00μ)
+0.45
+0.55
-1.42
+0.49
+0.41
+1.95
1
2
3
4
5
6
7
8

ΥΠΟΜΝΗΜΑ

1. ΧΑΡΑΚΤΗΡΙΣΜΟΣ ΚΟΥΦΩΜΑΤΩΝ

α) ΠΟΡΤΕΣ (Θ) β) ΠΑΡΑΘΥΡΑ (Π)

ΠΛΑΤΟΣ	ΠΛΑΤΟΣ	
ΥΨΟΣ ΠΡΕΚΙΟΥ	ΥΨΟΣ ΠΟΔΙΑΣ	ΥΨΟΣ ΠΡΕΚΙΟΥ

Παρατηρησεις : Τα υψη ποδιας - πρεκιου μετρουνται απο την τελικη σταθμη δαπεδου

2. ΥΨΟΜΕΤΡΙΚΗ ΑΦΕΤΗΡΙΑ:
Σταθμη +0,00
κρασπεδόρυθρου στο σημειο Α του οικοπέδου
3. ΦΩΤΑΓΩΓΟΙ - ΦΡΕΑΤΙΑ ☒
6. ΣΤΑΘΜΗ ΟΠΛΙΣΜ. ΣΚΥΡΟΔ.
7. ΟΠΛΙΣΜΕΝΟ ΣΚΥΡΟΔΕΜΑ ▨
8. ΔΡΟΜΙΚΗ ΟΠΤΟΠΛΙΝΘΟΔΟΜΗ
9. ΥΑΛΟΣΤΑΣΙΟ

ΥΠΟΥΡΓΕΙΟ
ΠΕΡΙΒΑΛΛΟΝΤΟΣ ΧΩΡΟΤΑΞΙΑΣ & ΔΗΜ. ΕΡΓΩΝ
ΣΥΝΟΔΕΥΕΙ ΤΗΝ ΥΠ' ΑΡΙΘΜ. Γ.11097/07 ΑΠΟΦΑΣΗ
ΠΕΡΙ Καθορισμού ειδικών όρων και περιορισμών δόμησης σε διατηρητέο κτίριο που βρίσκεται επί της οδού Κολοκοτρώνη 5 του εγκεκριμένου ρυμοτομικού σχεδίου του Δήμου Κηφισιάς (ν. Αττικής)

9 Μαΐου 2007
ο Δ/ντης

α. Παππακόπουλος

Αρ. φακ.
51/07
σχ. 9

ΕΔΗΜΟΣΙΕΥΘΗ ΕΙΣ ΤΟ ΥΠ' ΑΡΙΘΜ.: 152 ΦΥΛΛΟ ΤΟΥ
Α.Α.Π. ΤΕΥΧΟΥΣ ΤΗΣ ΕΦΗΜΕΡΙΔΑΣ ΤΗΣ ΚΥΒΕΡΝΗΣΕΩΣ
ΤΗΣ 23 Απριλίου 2007

ΑΡΙΘ. ΣΧΕΔΙΟΥ	Γενικός	
	Ειδικός	
ΕΡΜΑΡΙΟΝ	Θυρίς	Φακ. ....
ΕΓΓΡΑΦΩΝ	Αριθ. Πρωτ.	
	Θυρίς	Φακ. ....

ΥΠΟΥΡΓΕΙΟ ΠΕΡΙΒΑΛΛΟΝΤΟΣ ΧΩΡΟΤΑΞΙΑΣ ΚΑΙ ΔΗΜΟΣΙΩΝ ΕΡΓΩΝ

Δ/ΝΣΗ ΠΟΛΕΟΔΟΜΙΚΟΥ ΣΧΕΔΙΑΣΜΟΥ
ΤΜΗΜΑ ΠΑΡΑΔΟΣΙΑΚΩΝ ΟΙΚΙΣΜΩΝ

ΘΕΣΗ : Δήμος Κηφισιάς

ΘΕΜΑ : Καθορισμός συμπληρωματικών όρων και περιορισμών δόμησης σε διατηρητέο κτίριο επί της οδού Κολοκοτρώνη 5

ΣΧΕΔΙΟ: Κάτοψη Ισογείου

ΚΛΙΜΑΚΑ : 1:100

ΧΟΡΗΓΕΙΤΑΙ ΚΑΤΟΠΙΝ ΑΙΤΗΜΑΤΟΣ