


ΧΟΡΗΓΕΙΤΑΙ ΑΙΤΗΜΑΤΟΣ ΧΟΡΗΓΕΙΤΑΙ ΚΑΤΟΠΙΝ ΑΙΤΗ

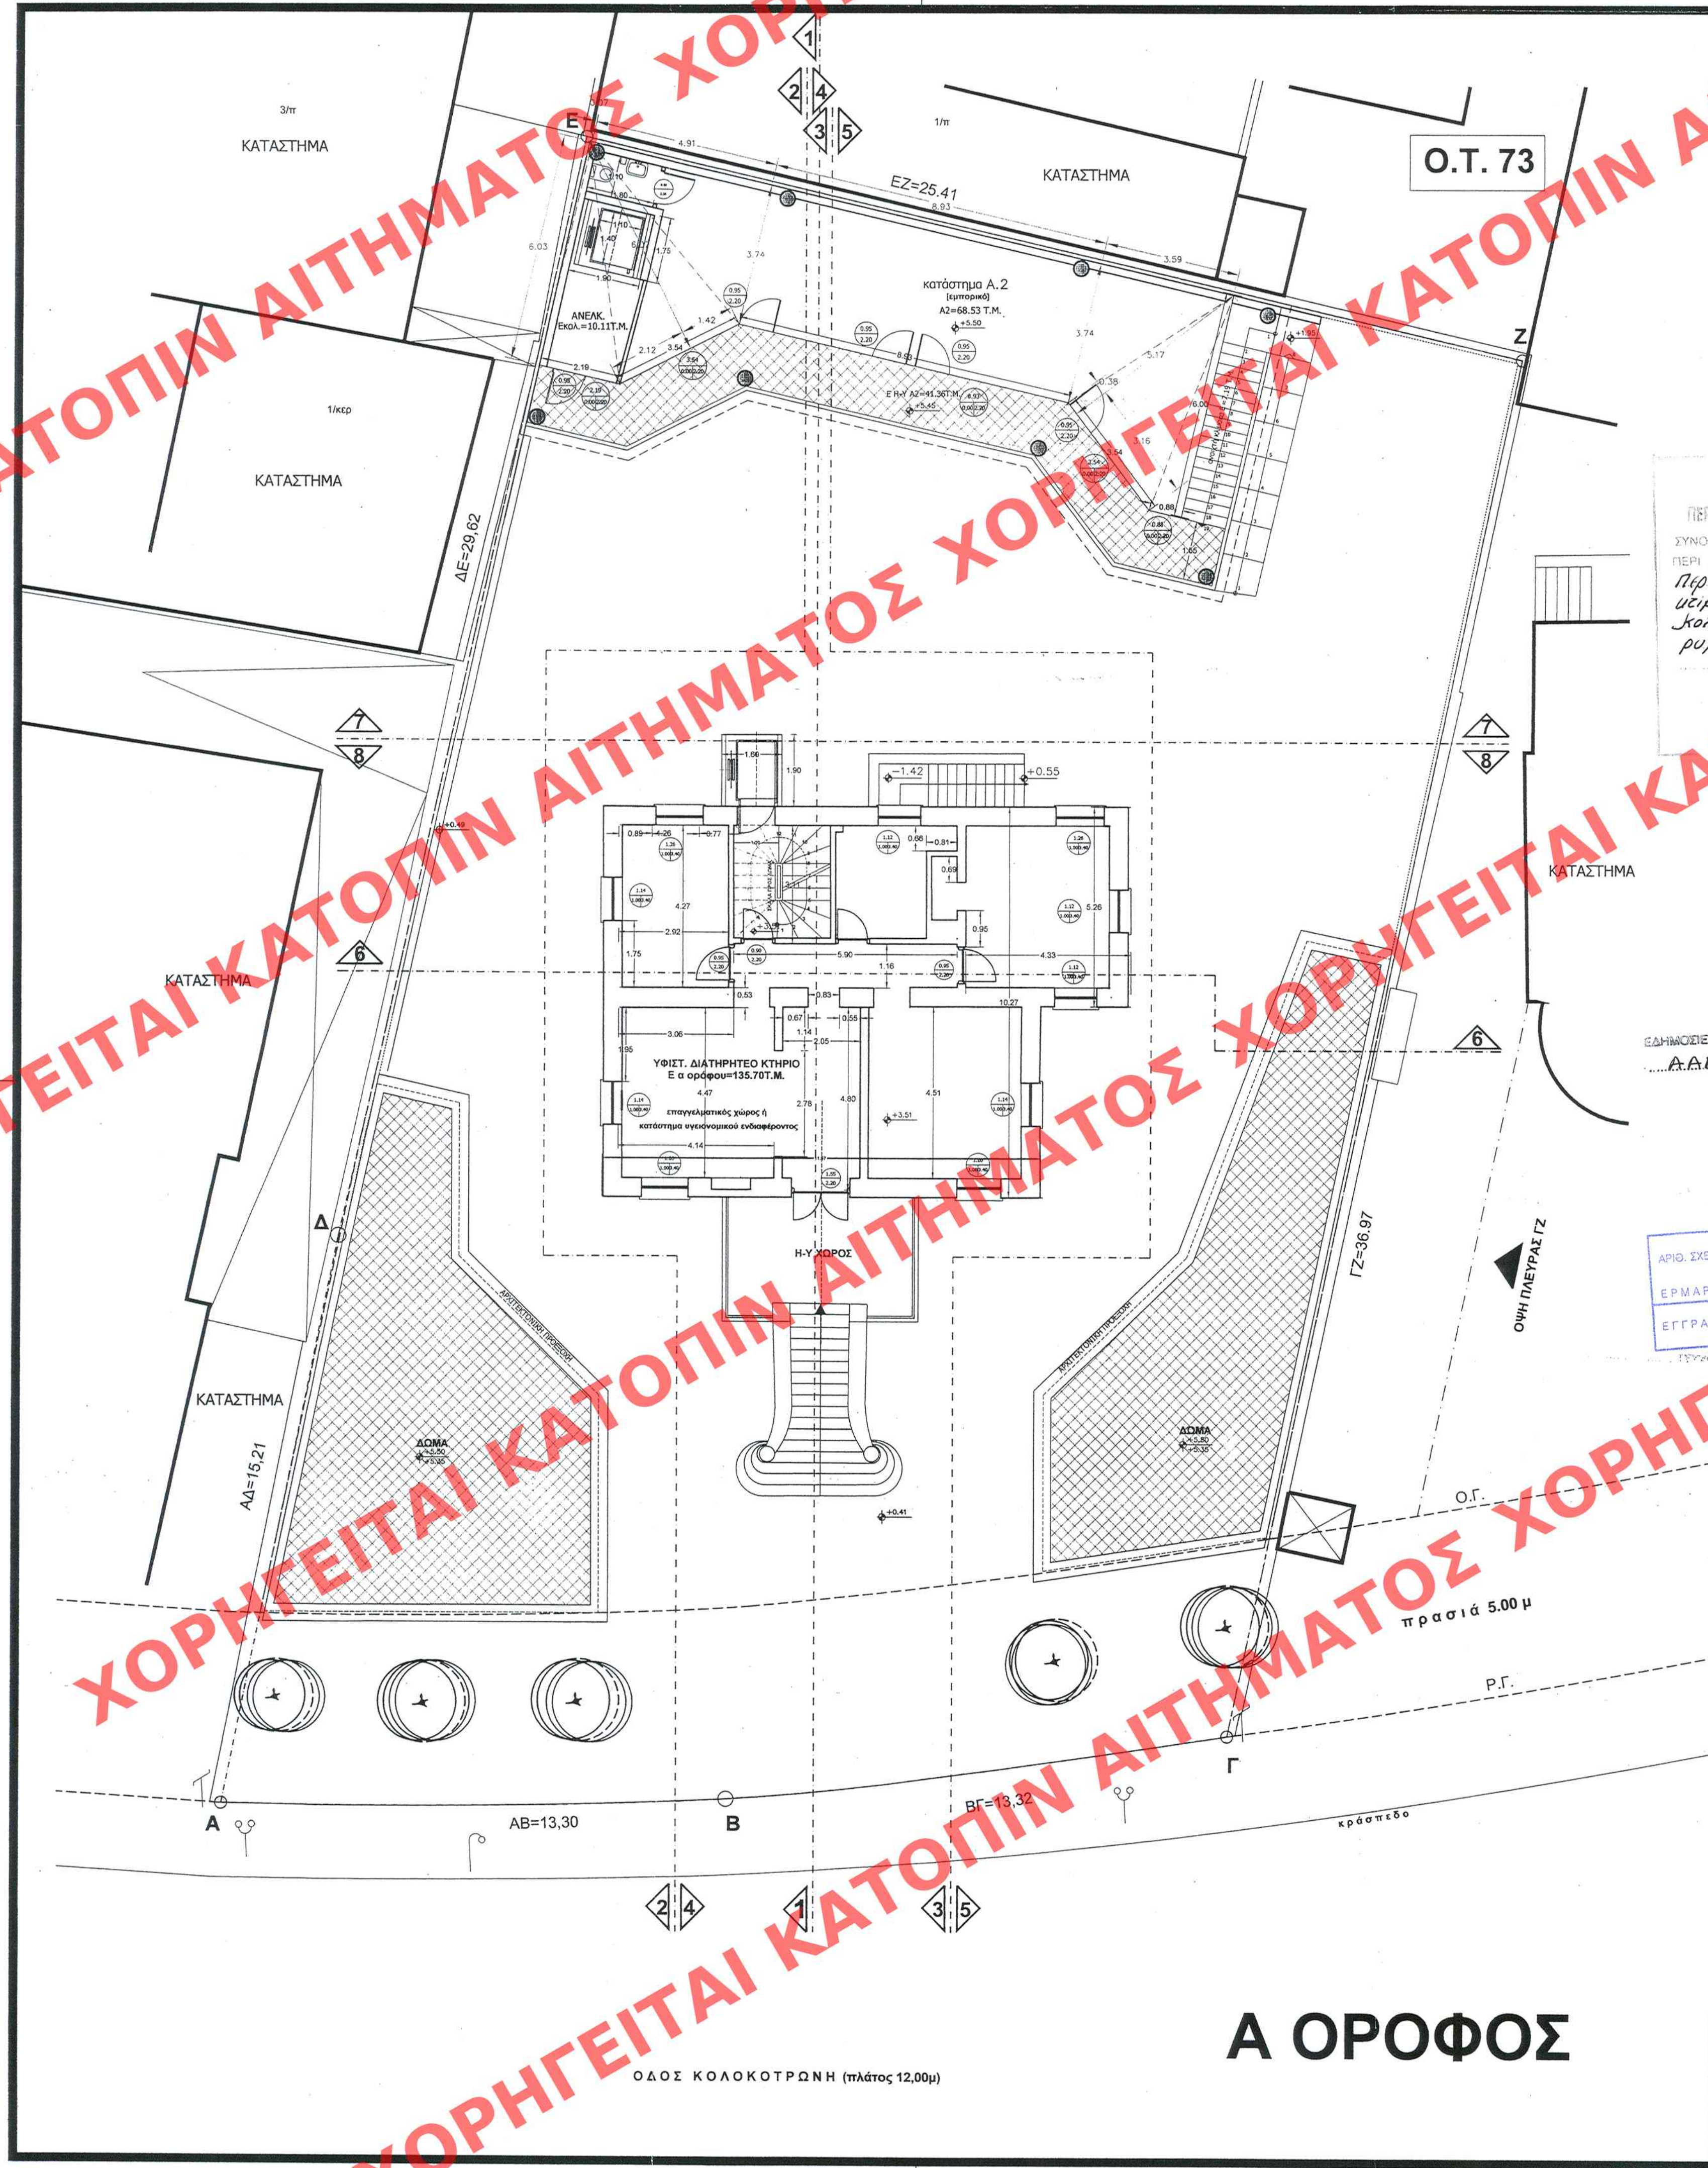

ΥΠΟΜΝΗΜΑ		
1. ΧΑΡΑΚΤΗΡΙΣΜΟΣ ΚΟΥΦΩΜΑΤΩΝ		
α) ΠΟΡΤΕΣ (Θ)	β) ΠΑΡΑΘΥΡΑ (Π)	
ΠΛΑΤΟΣ	ΠΛΑΤΟΣ	
ΥΨΟΣ ΠΡΕΚΙΟΥ	ΥΨΟΣ ΠΟΔΙΑΣ	ΥΨΟΣ ΠΡΕΚΙΟΥ
Παρατηρήσεις: Τα υψή ποδοί - προκύπτουν μετρώμενα από την τελική στάθμη δαπέδου.		
2. ΥΠΟΜΕΤΡΙΚΗ ΑΣΦΕΤΗΡΙΑ:		
Στάθμη +0,00	Χρονοδιάγραμμα στο σημείο Α του οικοπέδου	
3. ΦΩΤΑΓΩΓΟΙ - ΦΕΡΕΑΤΑ		
		
6. ΣΤΑΘΜΗ ΟΠΛΙΣΜ. ΣΚΥΡΟΣ		
7. ΟΠΛΙΣΜΕΝΟ ΣΚΥΡΟΔΕΜΑ		
8. ΔΡΟΜΙΚΗ ΟΠΤΟΠΛΗΘΩΣΟΜΗ		
9. ΥΑΛΟΣΤΑΣΙΟ		

ΥΠΟΥΡΓΕΙΟ
ΠΕΡΙΒΑΛΛΟΝΤΟΣ ΧΩΡΟΤΑΞΙΑΣ & ΔΗΜ. ΕΡΓΩΝ
ΣΥΝΟΔΕΥΕΙ ΤΗΝ ΥΠ' ΑΡΙΘΜ. Γ.11092/62 ΠΡΑΞΗ
ΠΕΡΙ "ΚΑΘΟΡΙΣΜΟΥ ΕΙΔΙΚΩΝ ΟΡΩΝ ΚΑΙ
ΠΕΡΙΟΡΙΣΜΩΝ ΔΟΜΗΣΗΣ ΒΛΟ ΣΤΑΤΗΡΗΤΕΟ
ΥΠΕΡΟΝ ΓΑΙ. ΒΡΙΣΚΕΤΑΙ ΕΠΙ ΤΗΣ ΟΔΟΥ
ΚΑΛΟΚΟΤΡΩΝΗ 5 ΤΟΥ ΕΜΠΕΡΙΣΤΕΥΟΜΕΝΟΥ
ΡΥΘΟΛΟΓΙΟΥ ΔΕΥΤΕΡΑΙΑΣ ΔΕΚΑΔΟΣ
ΚΗΡΟΙΟΓΑΓΓ. (Ν.Π.Τ.Κ.Ε.Δ.)
ΑΕ ΜΑΡΤΙΟΥ 9 2007
Δ/ντης
Δ. ΓΑΛΙΑΝΑΚΟΠΟΥΛΟΥ

Αρ. Φακ.
51/07
62.9
ΕΔΗΜΟΣΙΕΥΣΗ ΕΙΣ ΤΟ ΥΠ' ΑΡΙΘΜ. 152..... ΦΥΛΛΟ ΤΟΥ
Α.Α.Π. ΤΕΥΧΟΥΣ ΤΗΣ ΕΦΗΜΕΡΙΔΑΣ ΤΗΣ ΚΥΒΕΡΝΗΣΕΩΣ
ΗΜΕΡΑ 23 Απριλίου 2007.

ΑΡΙΘ. ΣΧΕΔΙΟΥ	Γενικός
ΕΡΜΑΡΙΟΝ ΘΥΡΙΣ	Ειδικός
ΕΓΓΡΑΦΩΝ	Αριθ. Πρωτ.
	Θυρίσ

ΥΠΟΥΡΓΕΙΟ ΠΕΡΙΒΑΛΛΟΝΤΟΣ ΧΩΡΟΤΑΞΙΑΣ ΚΑΙ ΔΗΜΟΣΙΩΝ ΕΡΓΩΝ
Δ/ΝΣΗ ΠΟΛΕΟΔΟΜΙΚΟΥ ΣΧΕΔΙΑΣΜΟΥ ΤΜΗΜΑ ΠΑΡΑΔΟΣΙΑΚΩΝ ΟΙΚΙΣΜΩΝ
ΘΕΣΗ : Δήμος Κηφισιάς
ΘΕΜΑ : Καθορισμός συμπληρωματικών όρων και περιορισμών δόμησης σε διατηρητέο κτίριο επί της οδού Καλοκοτρώνη 5
ΣΧΕΔΙΟ: Κάτοψη Ορόφου
ΚΛΙΜΑΚΑ : 1:100

Α ΟΡΟΦΟΣ

ΟΔΟΣ ΚΟΛΟΚΟΤΡΩΝΗ (πλάτος 12,00μ)