


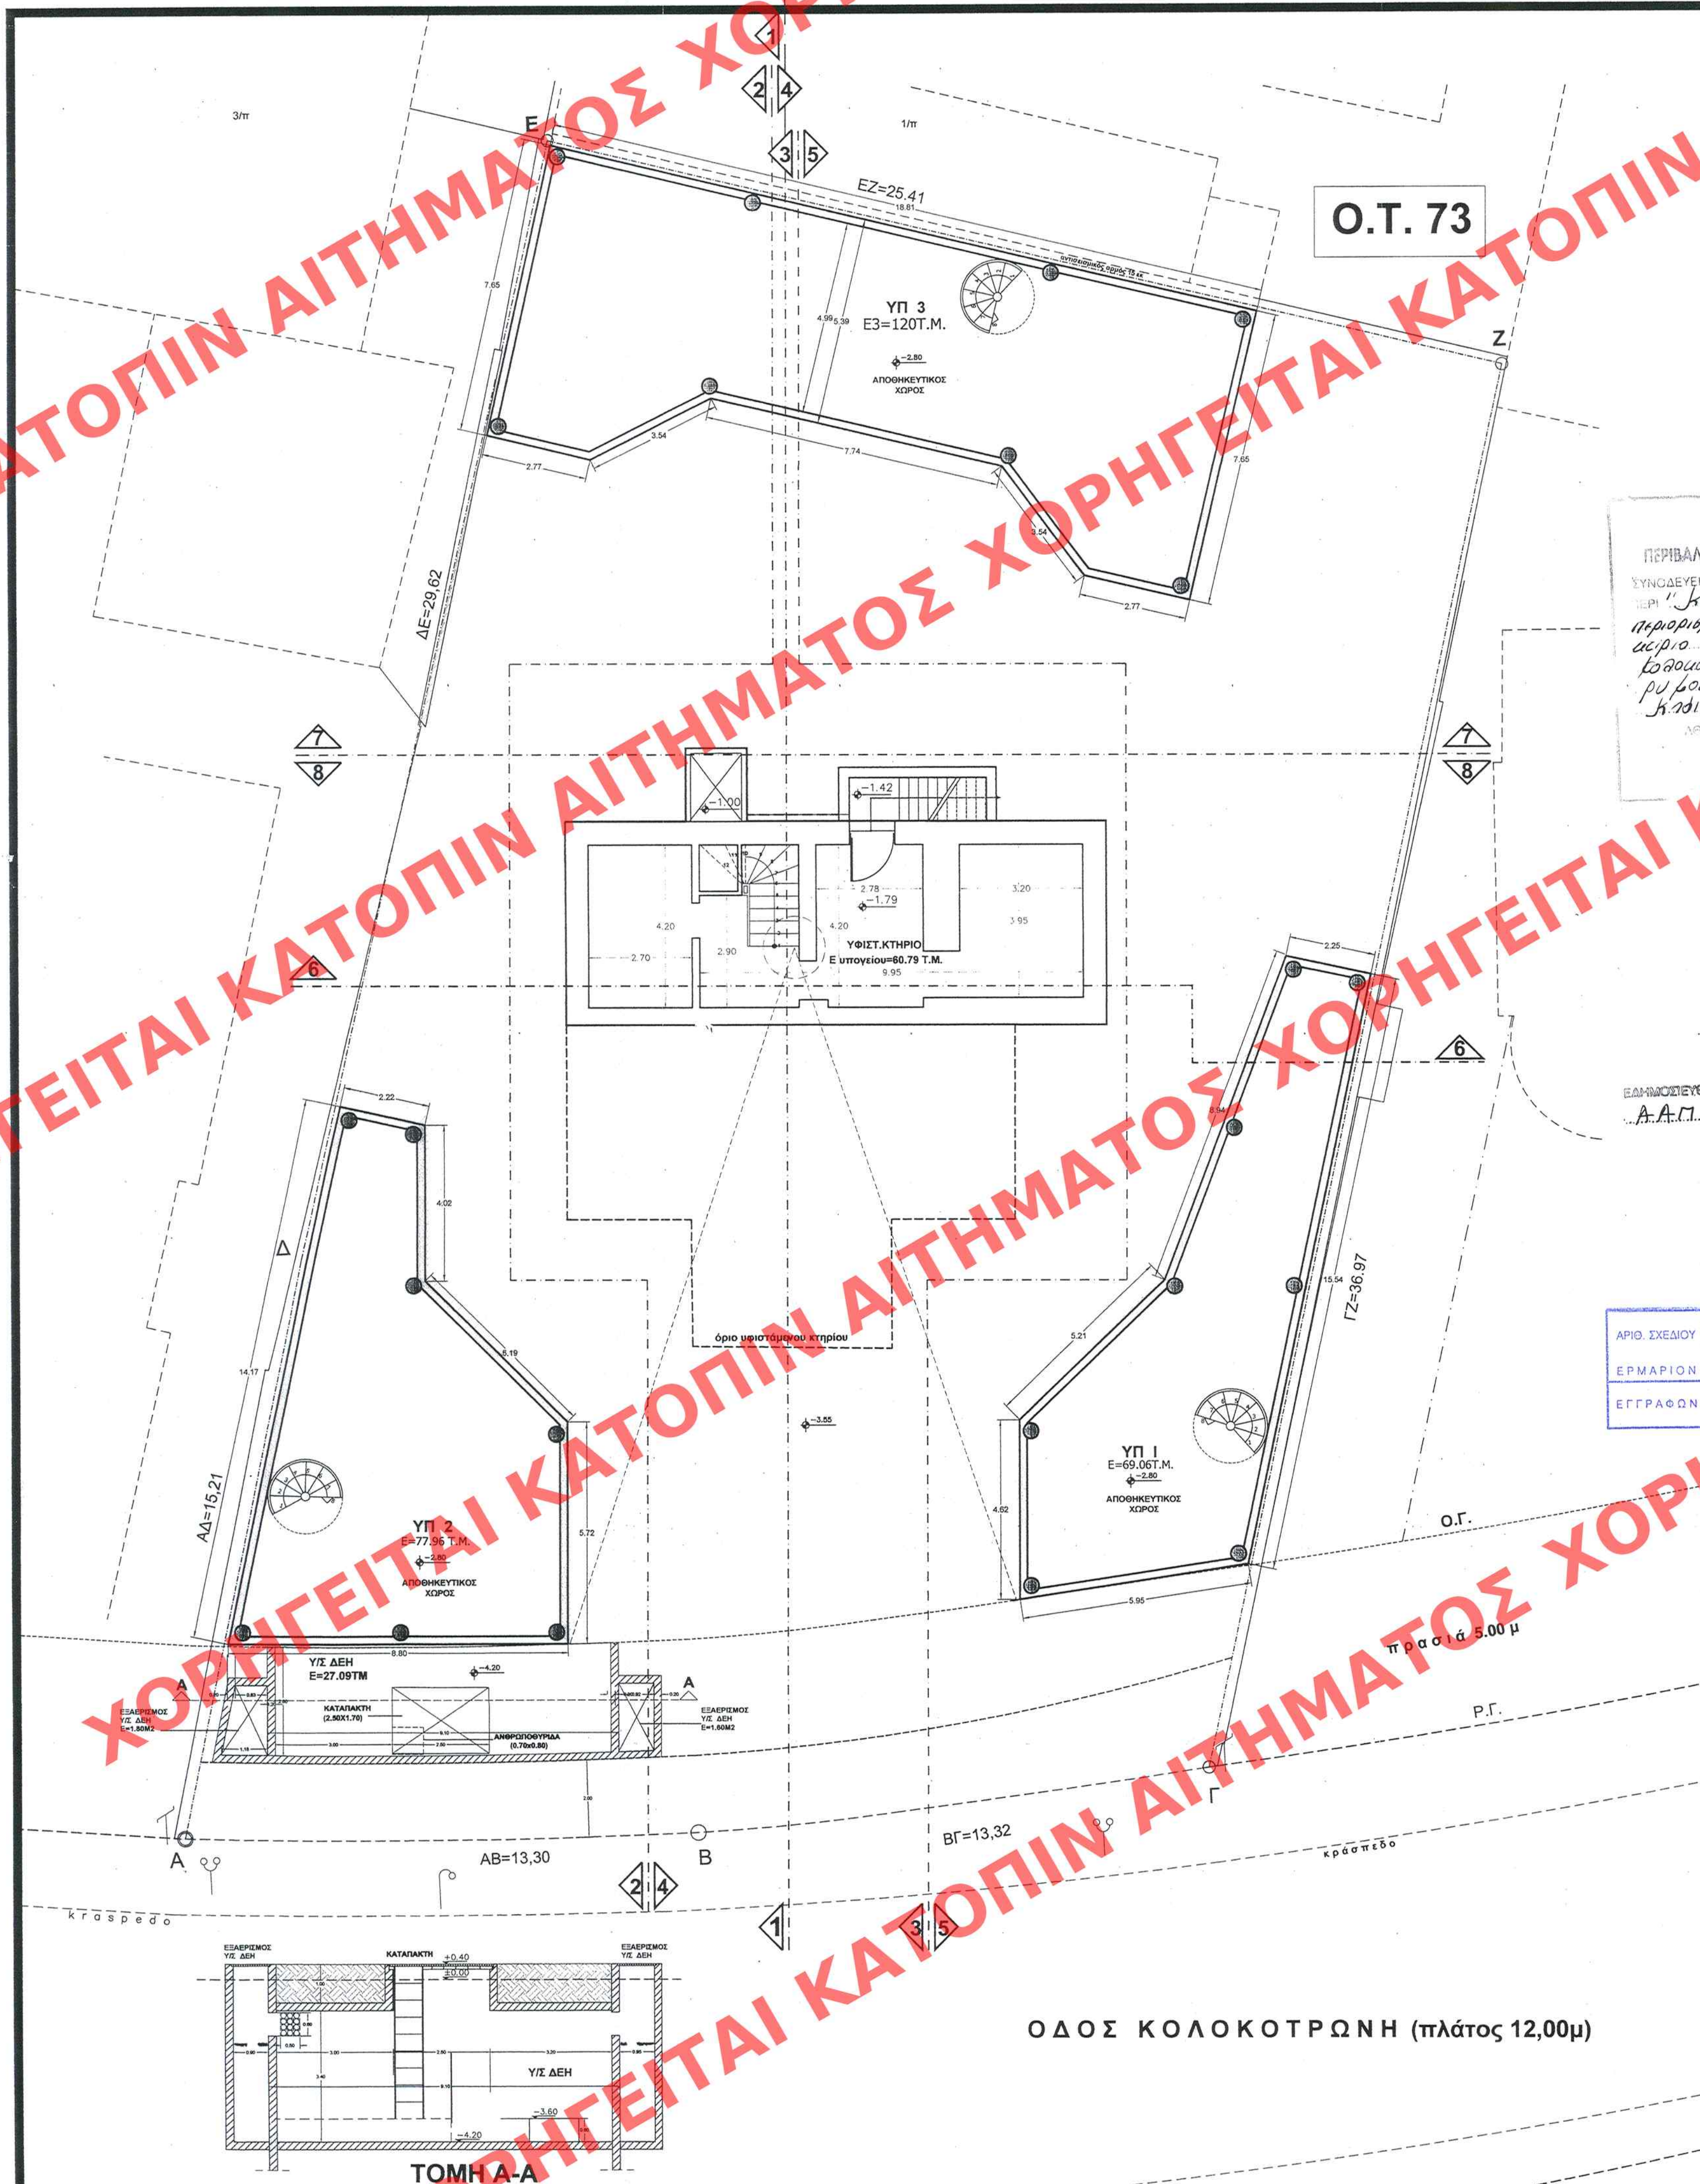

ΥΠΟΜΗΝΗΜΑ		
1. ΧΑΡΑΚΤΗΡΙΣΜΟΣ ΚΟΥΦΟΜΑΤΩΝ		
α) ΠΟΡΤΕΣ (Θ)	β) ΠΑΡΑΒΑΡΥ (Γ)	
<u>ΠΛΑΤΟΣ</u>	<u>ΠΛΑΤΟΣ</u>	
ΥΨΟΣ ΠΡΕΚΙΟΥ	ΥΨΟΣ	ΥΨΟΣ ΠΡΕΚΙΟΥ
Παρατηρήσεις: Τα υπέρ ποδας - πρεκρύ μπροστά και πίσω από την τάξη στήθους παύσους 2. ΥΠΟΜΕΤΡΙΚΗ ΑΣΦΕΤΙΑ: Στάθμη +0,00 αποτελείσθαι στο σημείο Α του οικισμού. 3. ΦΩΤΑΓΩΓΟΙ - ΦΕΡΑΤΙΑ  4. ΣΤΑΘΜΕΣ ΟΠΛΙΣΜ. ΞΥΡΟΣ  5. ΣΥΛΛΗΜΜΕΝΟ ΣΧΥΡΟΔΕΜΑ  6. ΔΡΟΜΙΝΗ ΟΠΛΙΣΜΕΝΗ ΔΩΔΗΜΗ  7. ΥΑΛΟΣΤΑΣΙΟ 		

ΥΠΟΥΡΓΕΙΟ
ΠΕΡΙΒΑΛΛΟΝΤΟΣ ΧΩΡΟΤΑΞΙΑΣ & ΠΝ. ΕΡΓΩΝ
ΣΥΝΟΔΕΥΕΙ ΤΗΝ ΥΠ' ΑΡΙΘΜ. Τ-11092/07 ΑΠΟΦΑΣΗ
ΤΕΡΗ "ΚΑΘΟΡΙΣΜΟΣ ΕΙΔΙΚΗΣ ΟΡΘΩΣΙΑΣ
ΠΡΟΒΛΕΨΙΜΩΝ ΣΟΦΙΣΜΩΝ ΕΣΟ ΕΔΙΑΓΡΑΓΜΕΝΩΝ
ΕΣΤΙΩΝ ΤΩΝ ΒΡΕΙΣΣΙΑΣ ΕΠΙ ΤΗΣ ΟΔΟΥ
ΛΟΔΟΝ ΠΡΟΣ 7 ΣΤΟΥ ΕΛΛΕΝΟΛΟΓΙΚΟΥ
ΡΥΠΟΛΟΓΙΟΥ ΒΛΕΒΙΑΣ ΤΟΥΣ ΔΕΚΕΛΩΣ
ΚΑΙ ΔΙΟΔΟΥ 16 ΑΡΤΙΚΛΟΥ
9 ΜΑΡΤΙΟΥ 2007
Ο ΔΙΟΥΤΗΣ
Δ. ΓΙΩΝΝΑΤΟΠΟΥΛΟΣ

Ap. Doc. 51/07
62.9

ΕΛΛΗΝΟΚΡΕΤΟΝ ΕΣ ΤΟ ΥΠ ΑΡΘΡΟΝ 152 ΟΥΛΑΝ ΡΟΥ
Α.Α.Μ. ΤΕΥΧΟΥΣ ΤΗΣ ΕΠΗΜΕΡΙΑΣ ΤΗΣ ΚΥΒΕΡΝΗΣΕΩΣ
ΤΗΣ 23. Απριλίου 2007

ΑΡΙΘ. ΣΧΕΔΙΟΥ	Γενικός	
	Ειδικός	
ΕΡΜΑΡΙΟΝ	Θυρίς	Φακ. 51
ΕΓΓΡΑΦΩΝ	Αριθ. Πρωτ.	2159/62
	Θυρίς	Φακ.

ΥΠΟΥΡΓΕΙΟ ΠΕΡΙΒΑΛΛΟΝΤΟΣ
ΧΩΡΟΤΑΞΙΑΣ
ΚΑΙ ΔΗΜΟΣΙΩΝ ΕΡΓΩΝ

Δ/ΝΣΗ ΠΟΛΕΟΔΟΜΙΚΟΥ ΣΧΕΔΙΑΣΜΟΥ
ΤΜΗΜΑ ΠΑΡΑΔΟΣΙΑΚΩΝ ΟΙΚΙΣΜΩΝ

ΘΕΣΗ : Δήμος Κηφισιάς

ΘΕΜΑ : Καθορισμός
συμπληρωματικών όρων και
περιορισμών δόμησης σε
διατηρητέο κτίριο επί της
οδού Κολοκοτρώνη 5

ΣΧΕΔΙΟ: Κάτοψη Υπογείου

ΚΛΙΜΑΚΑ : 1:100