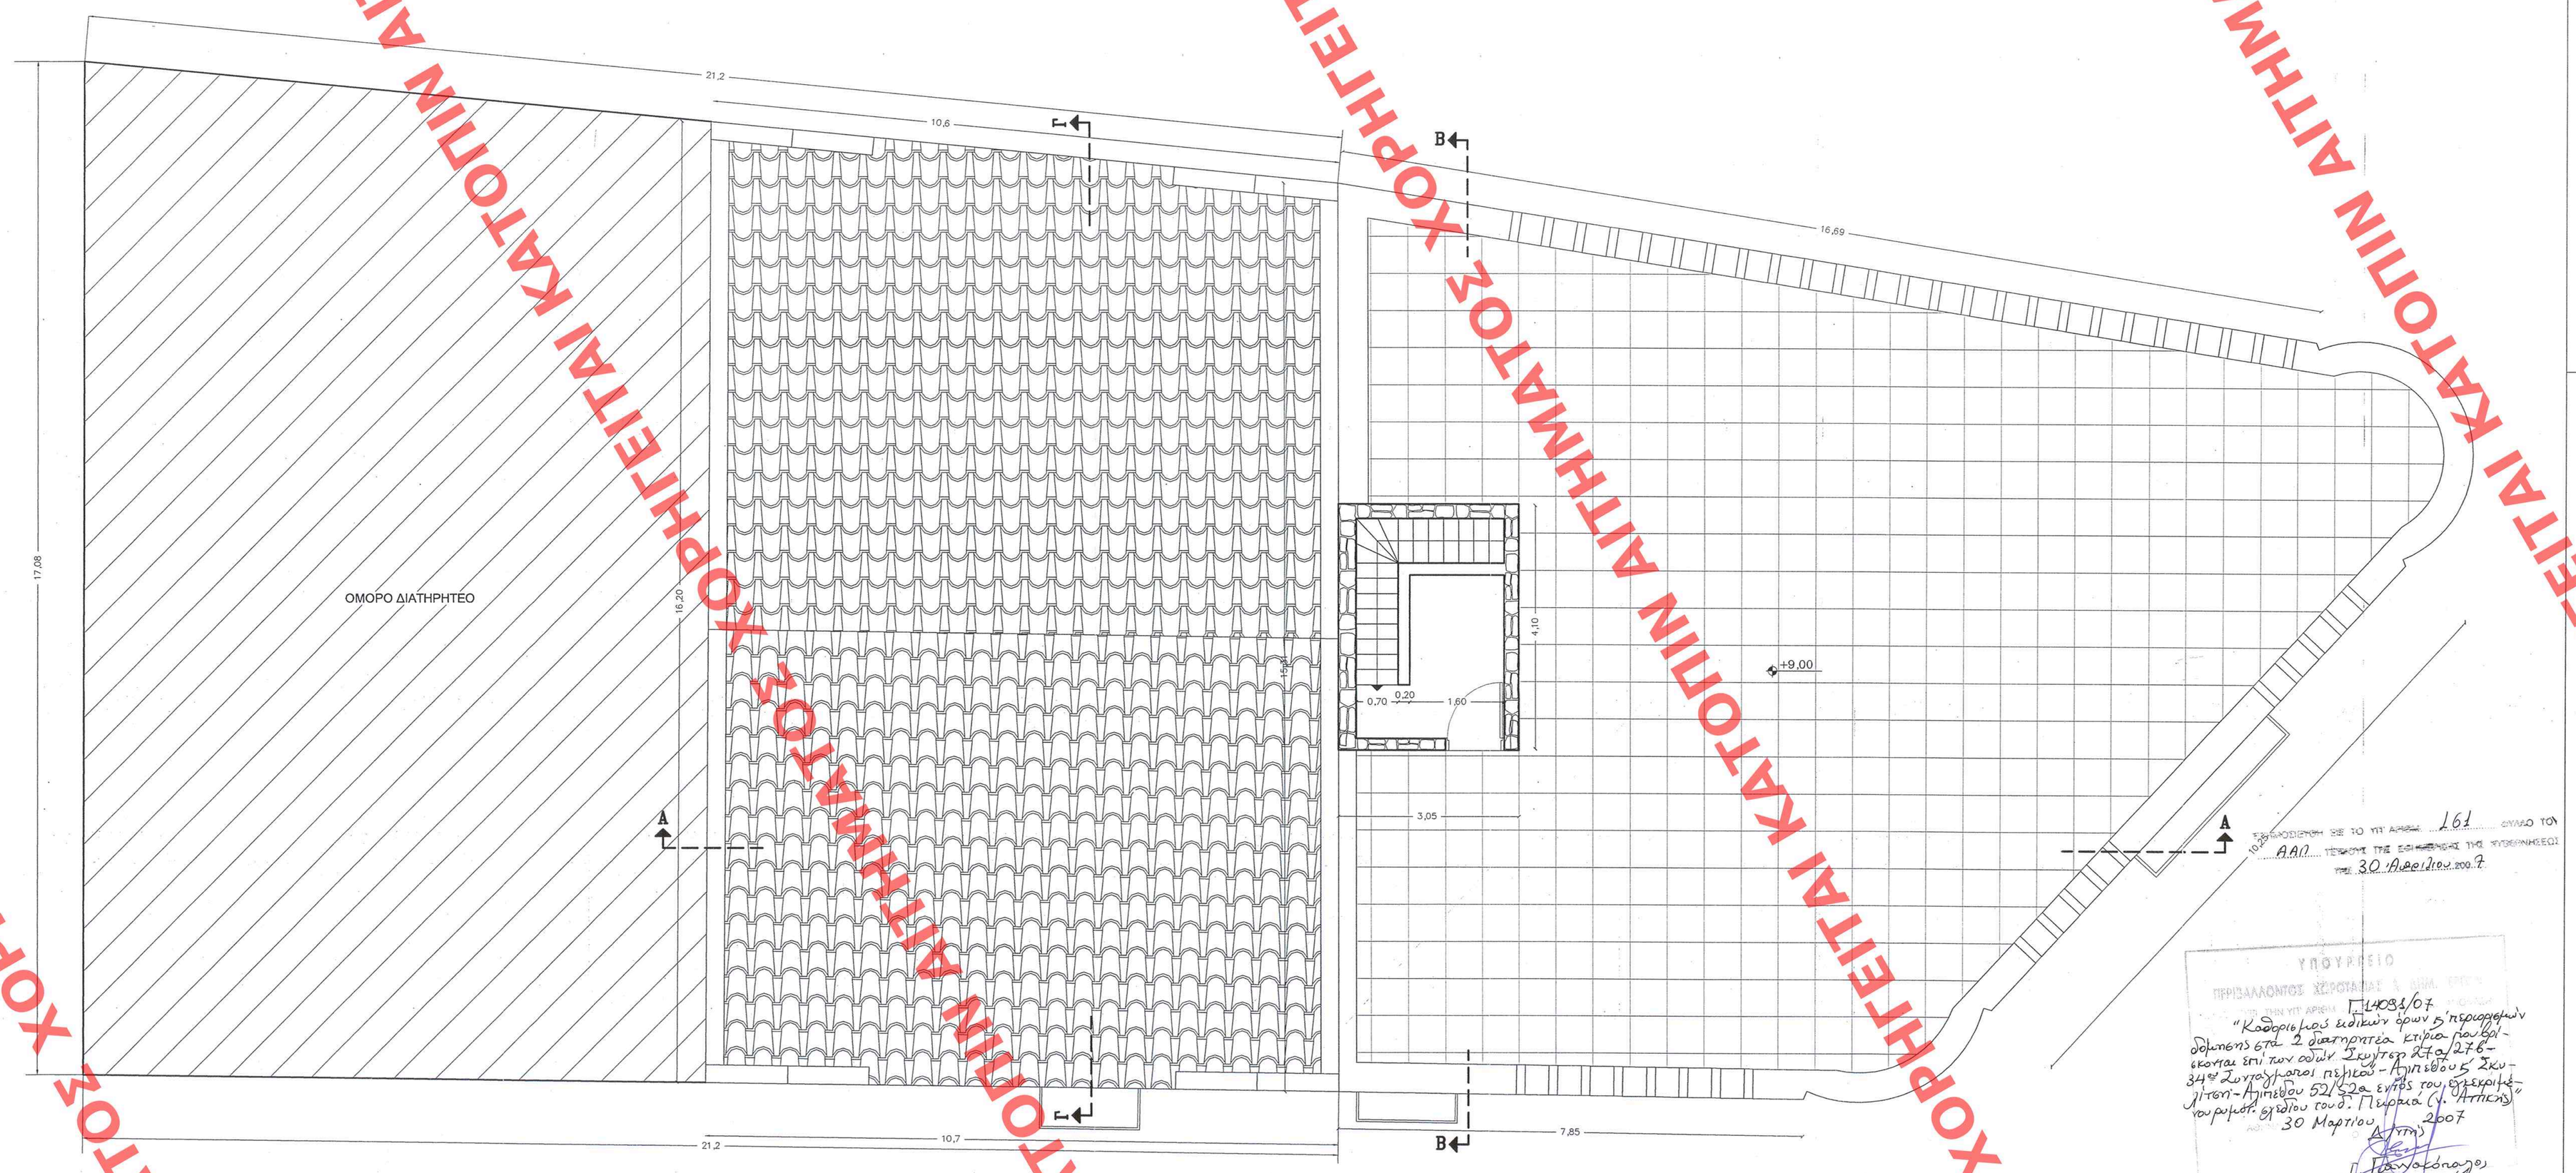

ΥΠΟΜΝΗΜΑ

ΛΙΘΟΔΟΜΗ

ΕΝΙΣΧΥΜΕΝΟ ΕΠΙΧΡΙΣΜΑ

ΠΛΑΚΑΚΙΑ

ΚΕΡΑΜΙΔΙΑ

ΣΗΜΕΙΩΣΗ : ΚΛΙΜΑΚΕΣ ΞΥΛΙΝΕΣ

ΑΡΙΘ. ΣΧΕΔΙΟΥ Γενικός ..... Ειδικός .....
ΕΡΜΑΡΙΟΝ Θυρίς ..... Φακ. 54/
ΕΓΓΡΑΦΟΝ Αριθ. Πρωτ. 2610/07 Τεύχ. 9 Θυρίς ..... Φακ. .....

ΥΠΟΥΡΓΕΙΟ ΠΕΡΙΒΑΛΛΟΝΤΟΣ, ΧΩΡΟΤΑΞΙΑΣ ΚΑΙ ΔΗΜΟΣΙΩΝ ΕΡΓΩΝ

ΔΙΕΥΘΥΝΣΗ ΠΟΛΕΟΔΟΜΙΚΟΥ ΣΧΕΔΙΑΣΜΟΥ
ΤΜΗΜΑ ΠΑΡΑΔΟΣΙΑΚΩΝ ΟΙΚΙΣΜΩΝ

ΘΕΣΗ : ΠΕΙΡΑΙΑΣ

ΘΕΜΑ : «Καθορισμός συμπληρωματικών ειδικών όρων και περιορισμών δόμησης (ειδική ρύθμιση) στα κτίρια που βρίσκονται αντίστοιχα επί των οδών Ομηρίδου Σκυλίτση 27α/27β - 34ου Συντάγματος Πεζικού - Αλιπέδου και επί των οδών Ομηρίδου Σκυλίτση και Αλιπέδου 52/52α».

ΤΙΤΛΟΣ ΣΧΕΔΙΟΥ : ΚΤΙΡΙΟ Ι-ΙΙ

ΚΑΤΟΨΗ ΔΩΜΑΤΟΣ

ΚΛΙΜΑΚΑ : 1 : 50

ΕΓΚΡΙΘΗΚΕ ΣΕ ΤΟ ΥΠΤ ΑΡΙΘΜ. 161 ΣΥΜΦΩΝΑ ΤΟΝ ΝΟΜΟ ΤΗΣ ΕΚΗΜΕΡΙΔΟΣ ΤΗΣ ΚΥΒΕΡΝΗΣΕΩΣ ΤΗΣ 30 Απριλίου 2007

ΥΠΟΥΡΓΕΙΟ ΠΕΡΙΒΑΛΛΟΝΤΟΣ ΧΩΡΟΤΑΞΙΑΣ & ΔΗΜ. ΕΡΓΩΝ
ΔΙΕΥΘΥΝΣΗ ΠΟΛΕΟΔΟΜΙΚΟΥ ΣΧΕΔΙΑΣΜΟΥ
ΤΜΗΜΑ ΠΑΡΑΔΟΣΙΑΚΩΝ ΟΙΚΙΣΜΩΝ

Π.Μ.Ο.Δ./07
"Καθορισμός ειδικών όρων & περιορισμών δόμησης επί 2 διατηρητέα κτίρια που βρίσκονται επί των οδών Συνταγ. 27α/27β-34ου Συνταγματάρχου πεζικού - Αλιπέδου & Σκυλίτση - Αλιπέδου 52/52α εντός του οικισμού "Ομηρίδη" του Δήμου Πειραιά του Ν. Πειραιά (Ν. Αττικής)"
30 Μαρτίου 2007
Αθήνα
Η Προϊστάμενος
Αρ. Φ. 54/07
Εχ. 9

ΧΟΡΗΓΕΙΤΑΙ ΑΠΟΚΛΕΙΣΤΙΚΑ ΑΠΟ ΤΟ ΠΡΟΓΡΑΜΜΑ ΔΙΑΥΓΕΙΑ ΚΑΤΟΨΙΝ ΑΙΤΗΜΑΤΟΣ