


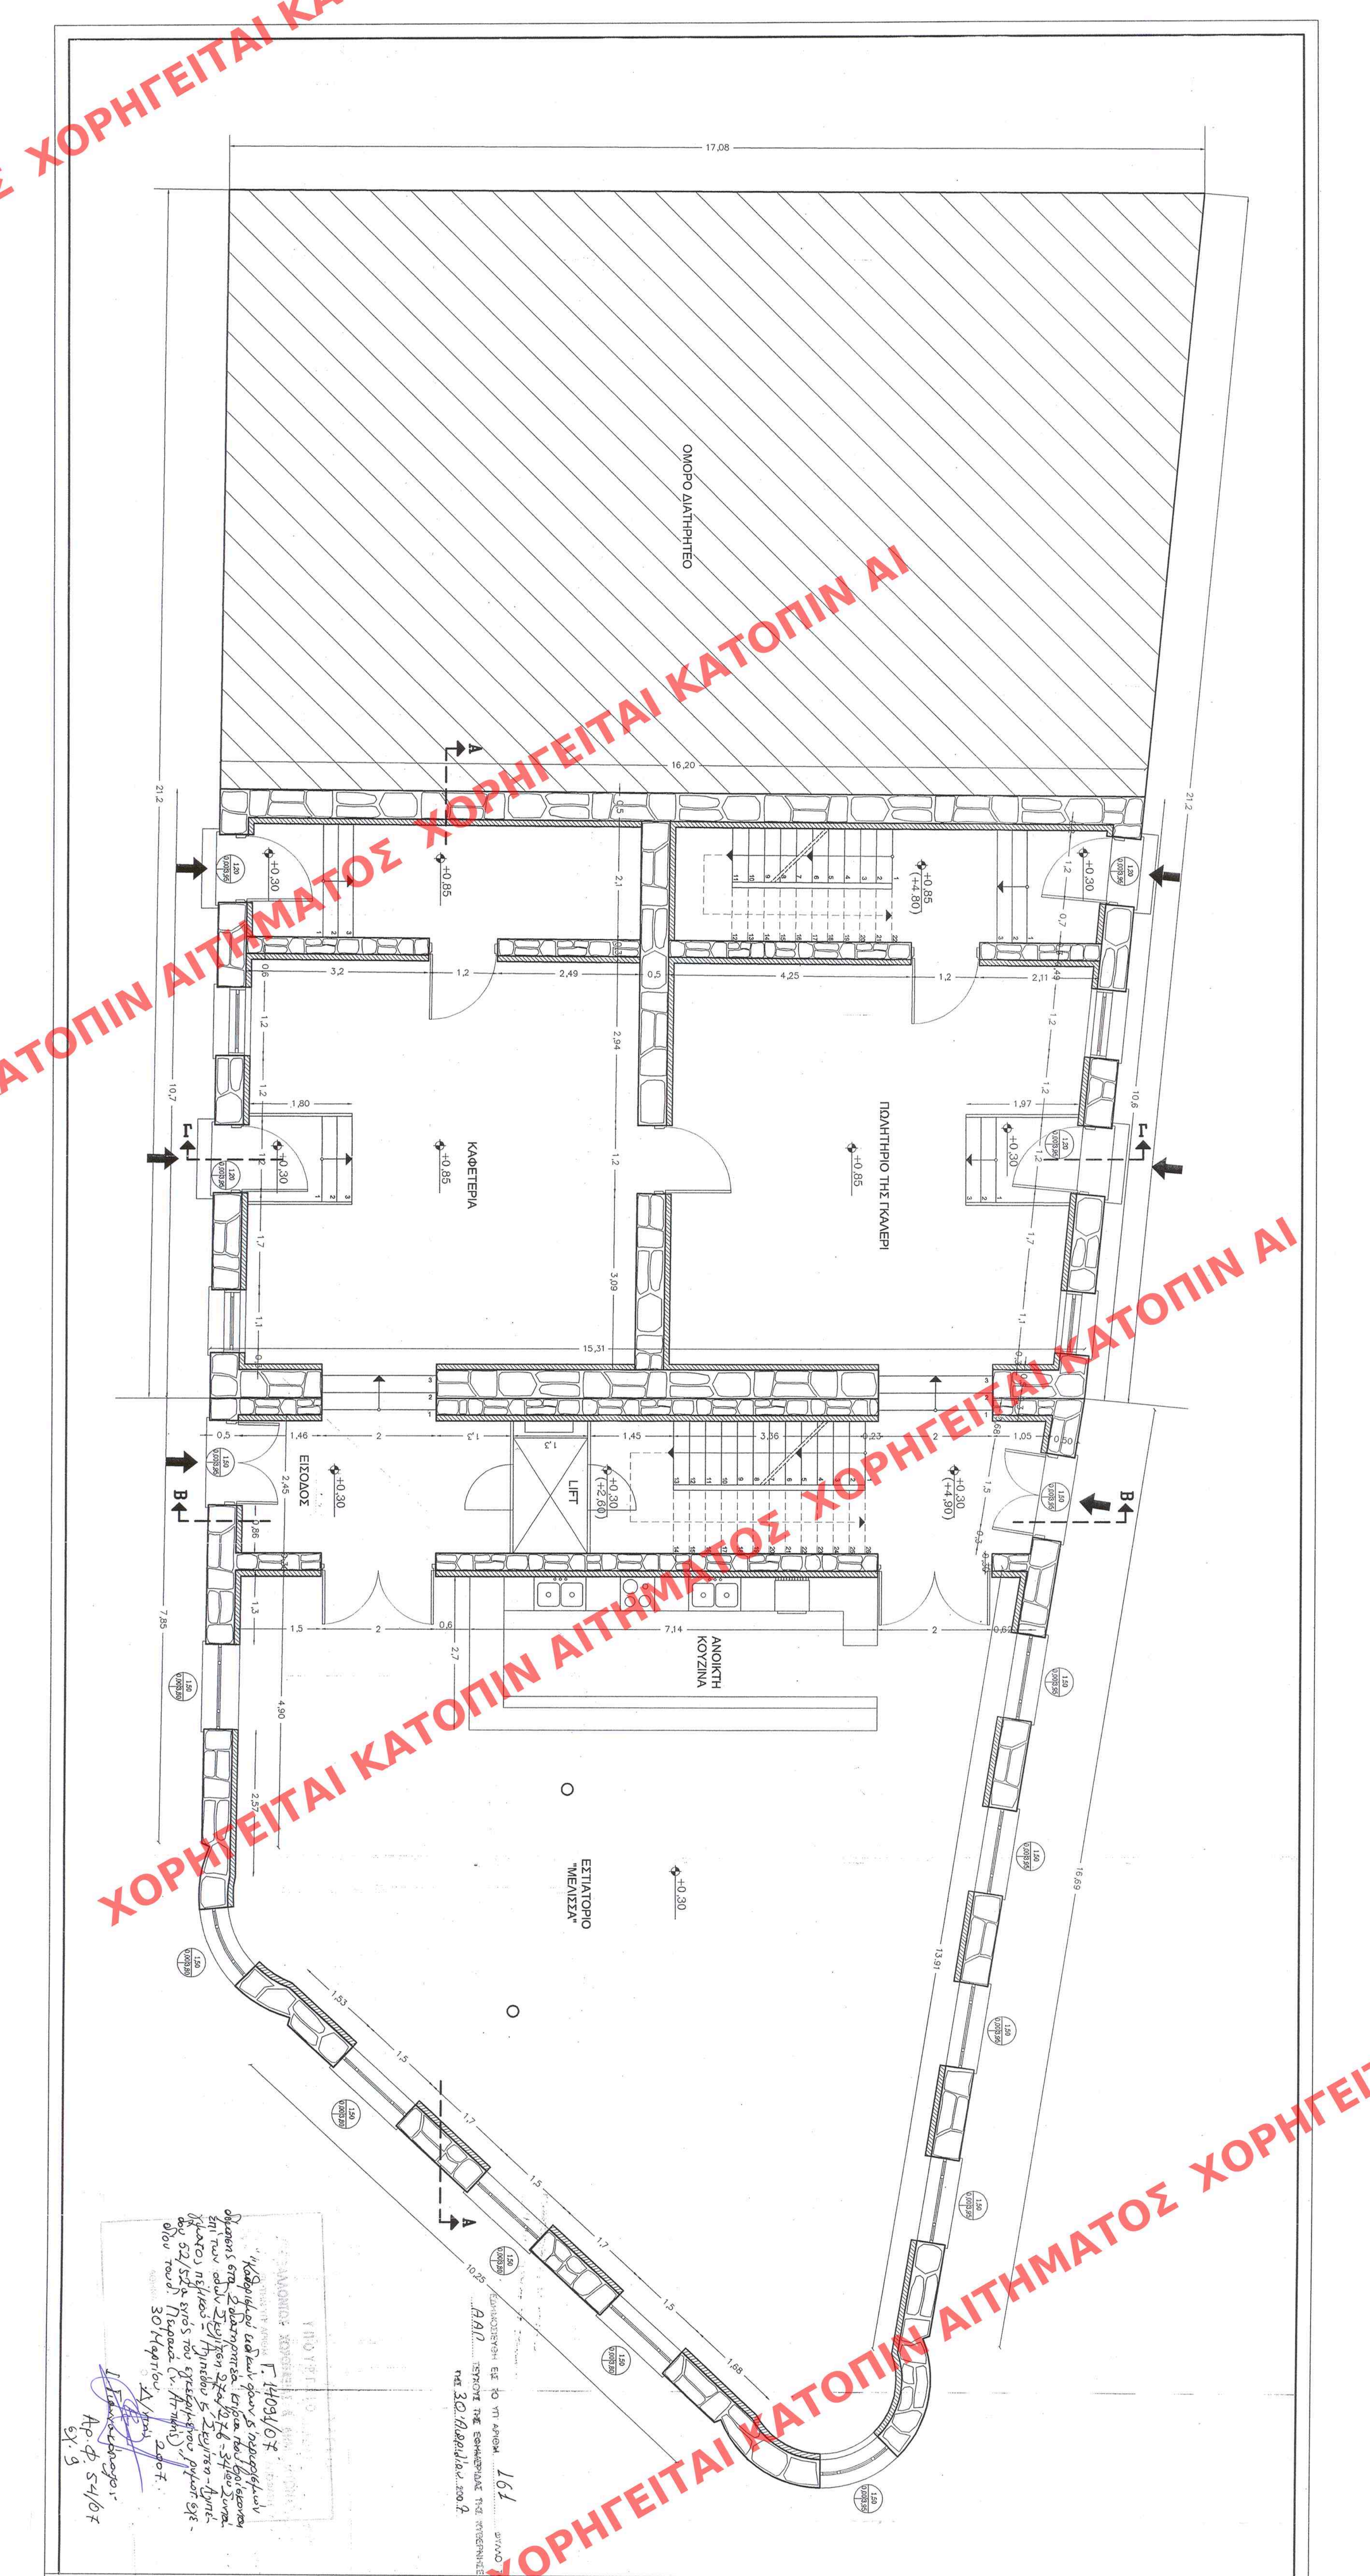

ΥΠΟΜΝΗΜΑ

ΛΙΘΟΔΟΜΗ

ΕΝΙΣΧΥΜΕΝΟ ΕΠΙΧΡΙΣΜΑ

ΣΗΜΕΙΩΣΗ : ΚΥΜΑΚΕΣ ΕΥΑΝΕΣ

ΑΡΧ. ΣΧΕΔΙΟΥ Έτος..... Φωκ. ΣΥΛ.
ΕΡΜΑΡΙΟΝ Εργία..... Φωκ. ΣΥΛ.
ΕΡΓΑΦΟΝ Αριθ. Πρωτ. 2024/278
Εργία..... Φωκ. ΣΥΛ.

ΥΠΟΥΡΓΕΙΟ ΠΕΡΙΒΑΛΛΟΝΤΟΣ,
ΧΩΡΟΤΑΞΙΑΣ ΚΑΙ ΔΗΜΟΣΙΩΝ ΕΡΓΩΝ
ΔΙΕΥΘΥΝΣΗ ΠΟΛΕΟΔΟΜΙΚΟΥ ΣΧΕΔΙΑΣΜΟΥ
ΤΜΗΜΑ ΓΡΑΦΕΙΟΥ ΟΙΚΙΣΜΩΝ

ΘΕΣΗ : ΠΕΙΡΑΙΑΣ

ΘΕΜΑ : «Καθορισμός συμπληρωματικών ειδικών όρων
και περιορισμών δόμησης (ειδική ρύθμιση) στα κτίρια που
βρίσκονται αντιστοίχα επί των οδών Ομηρίδου Σκυλλίου
27α/27β - 34ου Συντάγματος Πεζικού - Αλκίβηδου και επί
των οδών Ομηρίδου Σκυλλίου και Αλκίβηδου 52/52α».

ΤΙΤΛΟΣ ΣΧΕΔΙΟΥ : ΚΤΙΡΙΟ Η-Ι ΚΑΤΟΨΗ ΙΣΟΓΕΙΟΥ

ΚΛΙΜΑΚΑ : 1 : 50