



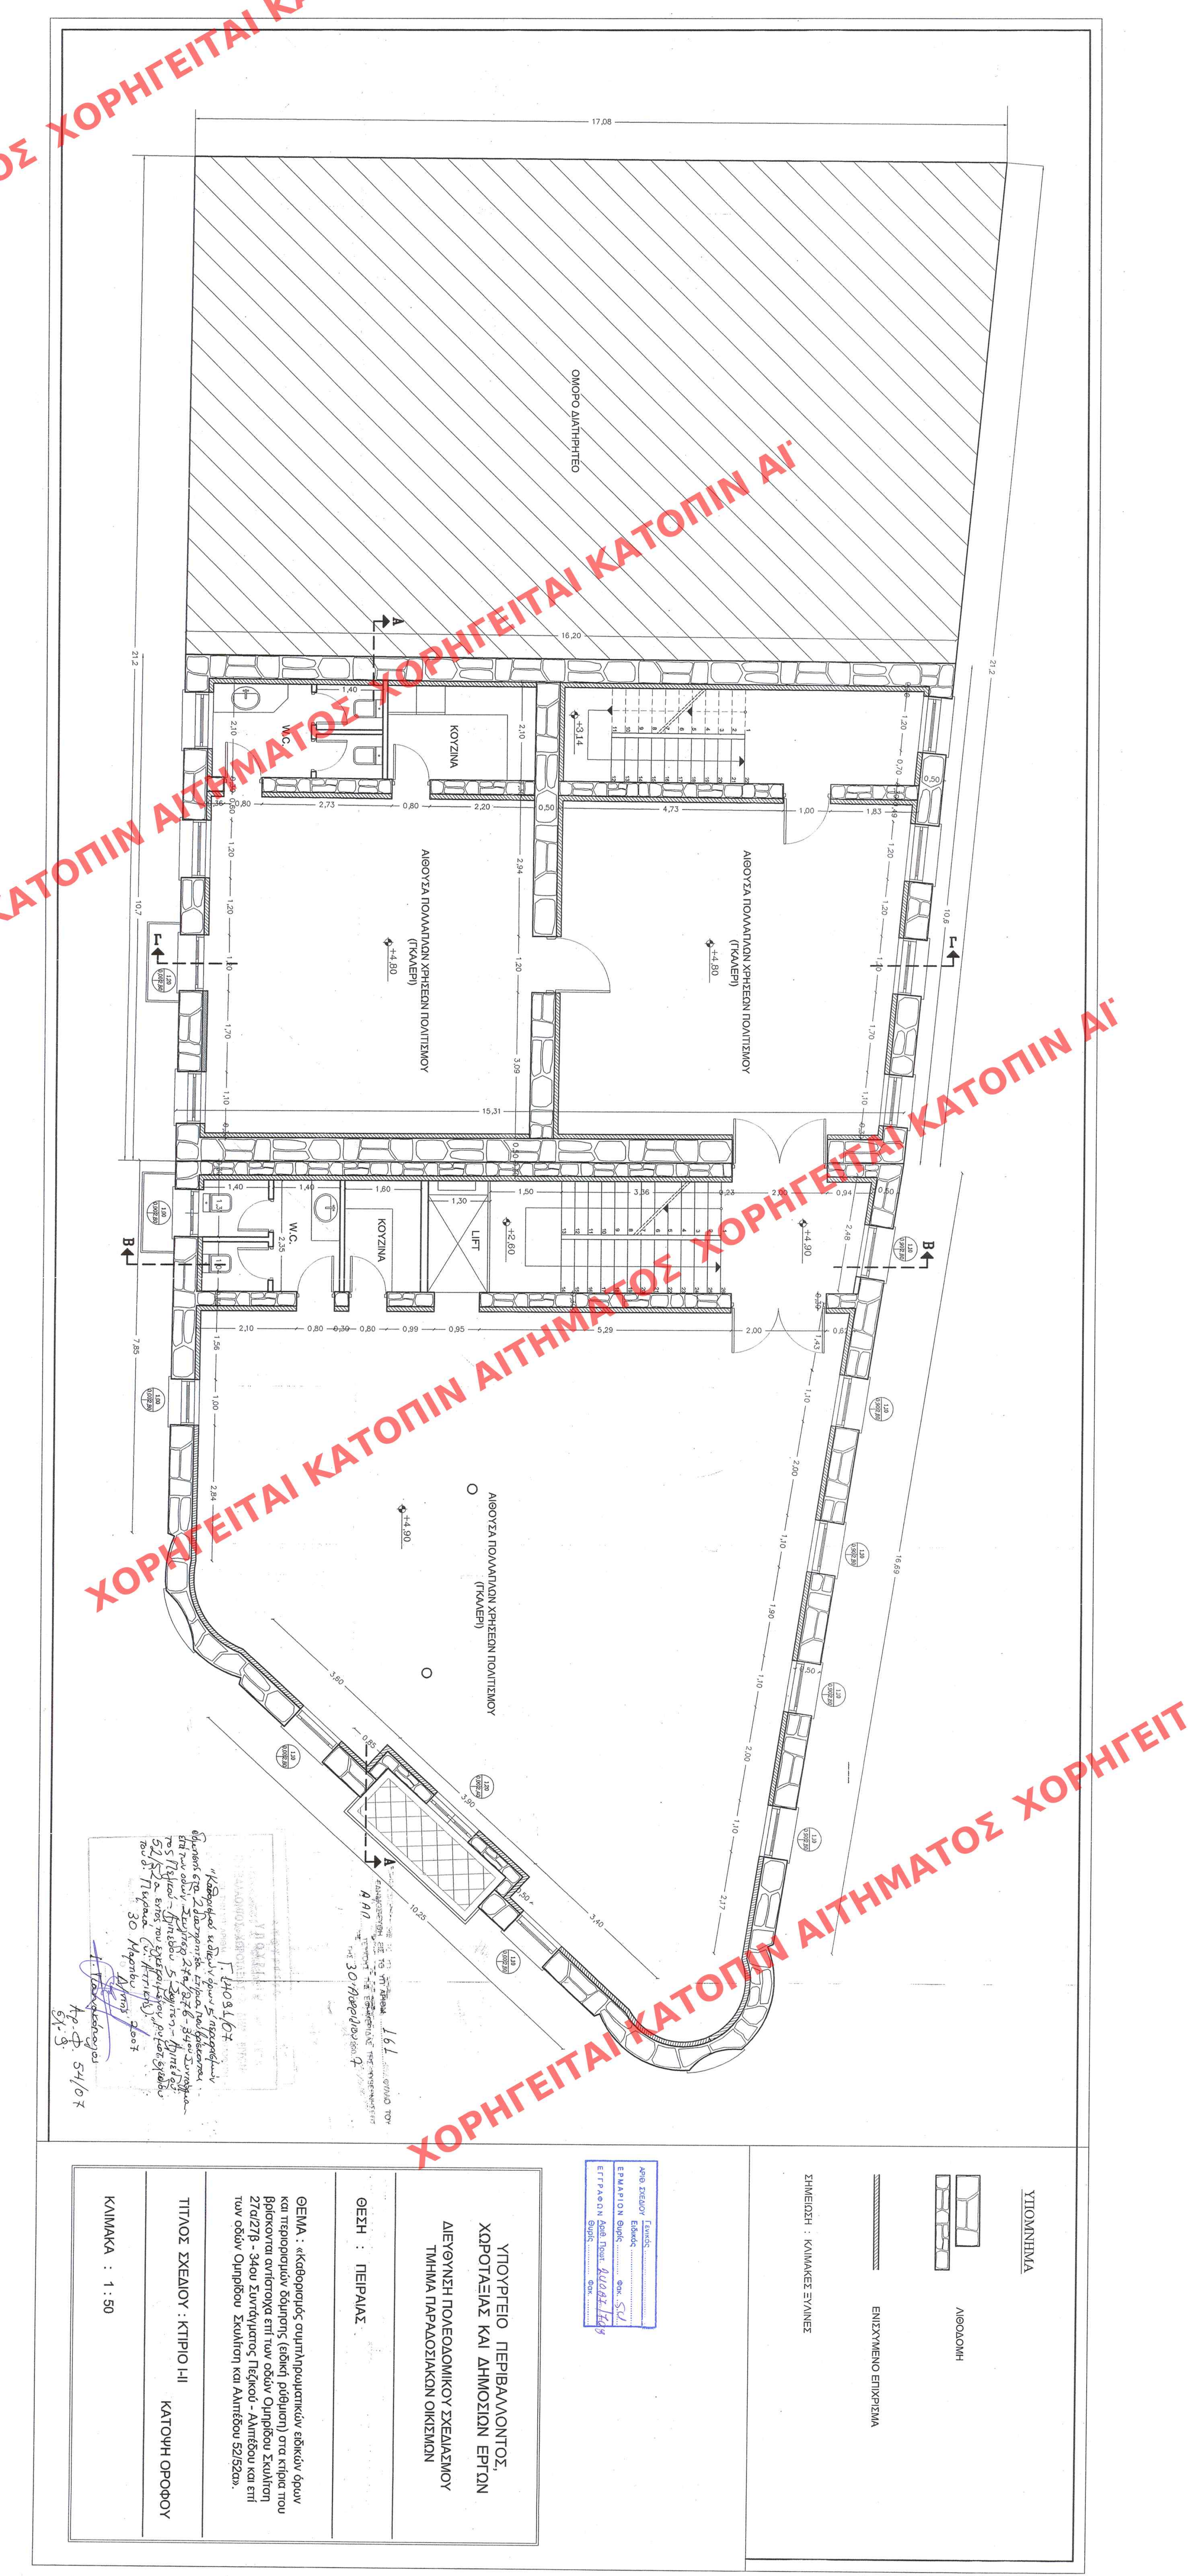

ΥΠΟΜΝΗΜΑ

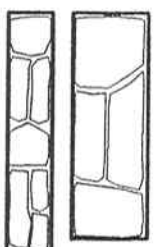

ΑΙΘΡΟΔΟΜΗ

ΕΝΙΣΧΥΜΕΝΟ ΕΠΙΧΡΙΣΜΑ

ΣΗΜΕΙΩΣΗ : ΚΑΙΜΑΚΕΣ ΕΥΑΙΝΕΣ

ΑΡΘΡΟ ΣΧΕΔΙΟΥ	Είδος	Φωκ. ΣΥΛΛ.
ΕΡΜΑΡΙΟΝ	Είδος	Φωκ. ΣΥΛΛ.
ΕΓΓΡΑΦΟΝ	Είδος	Φωκ. ΣΥΛΛ.

ΥΠΟΥΡΓΕΙΟ ΠΕΡΙΒΑΛΛΟΝΤΟΣ,
ΧΩΡΟΤΑΞΙΑΣ ΚΑΙ ΔΗΜΟΣΙΩΝ ΕΡΓΩΝ
ΔΙΕΥΘΥΝΣΗ ΠΟΛΕΟΔΟΜΙΚΟΥ ΣΧΕΔΙΑΣΜΟΥ
ΤΜΗΜΑ ΠΑΡΑΔΟΣΙΑΚΩΝ ΟΙΚΙΣΜΩΝ

ΘΕΣΗ : ΠΕΙΡΑΙΑΣ

ΘΕΜΑ : «Καθορισμός συμπληρωματικών ειδικών όρων και περιορισμών δόμησης (ειδική ρύθμιση) στα κτίρια που βρίσκονται αντίστοιχα επί των οδών Ομήρου Σκύληση 27α/27β - 34ου Συντάγματος Πεδικού - Αλιπέδου και επί των οδών Ομήρου Σκύληση και Αλιπέδου 52/52α».

ΤΙΤΛΟΣ ΣΧΕΔΙΟΥ : ΚΤΙΡΙΟ Η-Ι

ΚΑΤΟΧΗ ΟΡΟΦΟΥ

ΚΑΙΜΑΚΑ : 1 : 50