
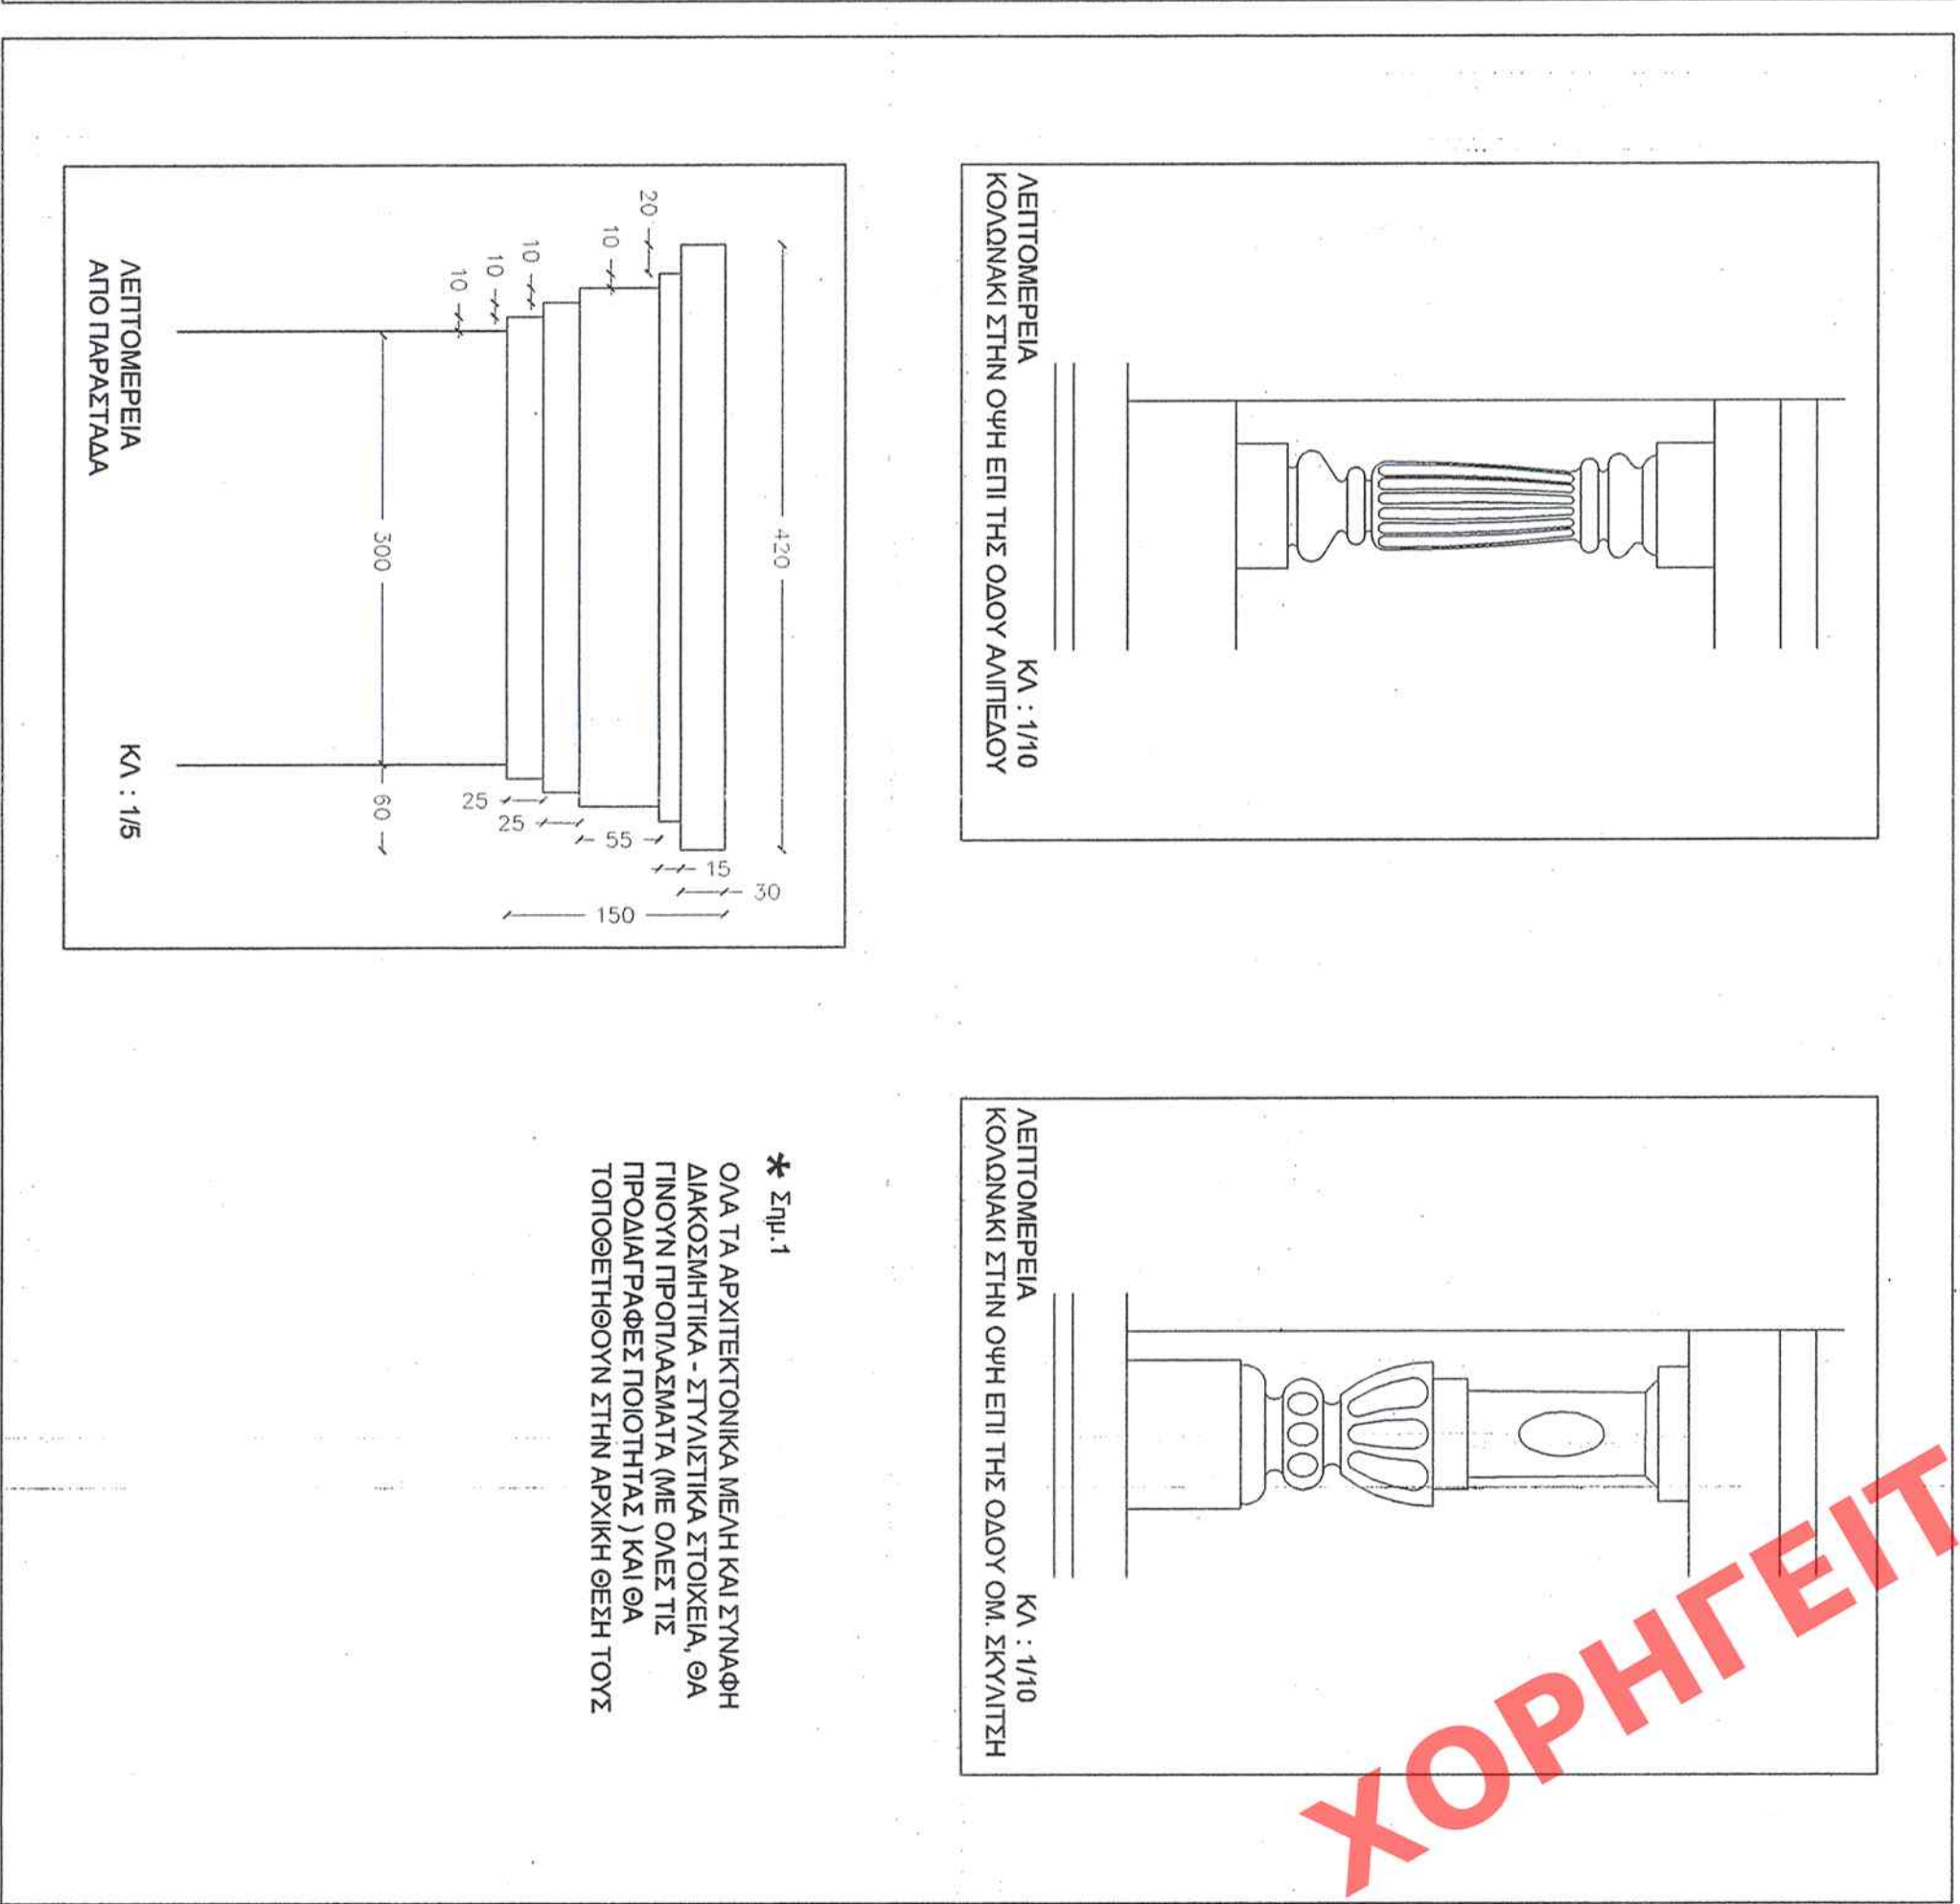
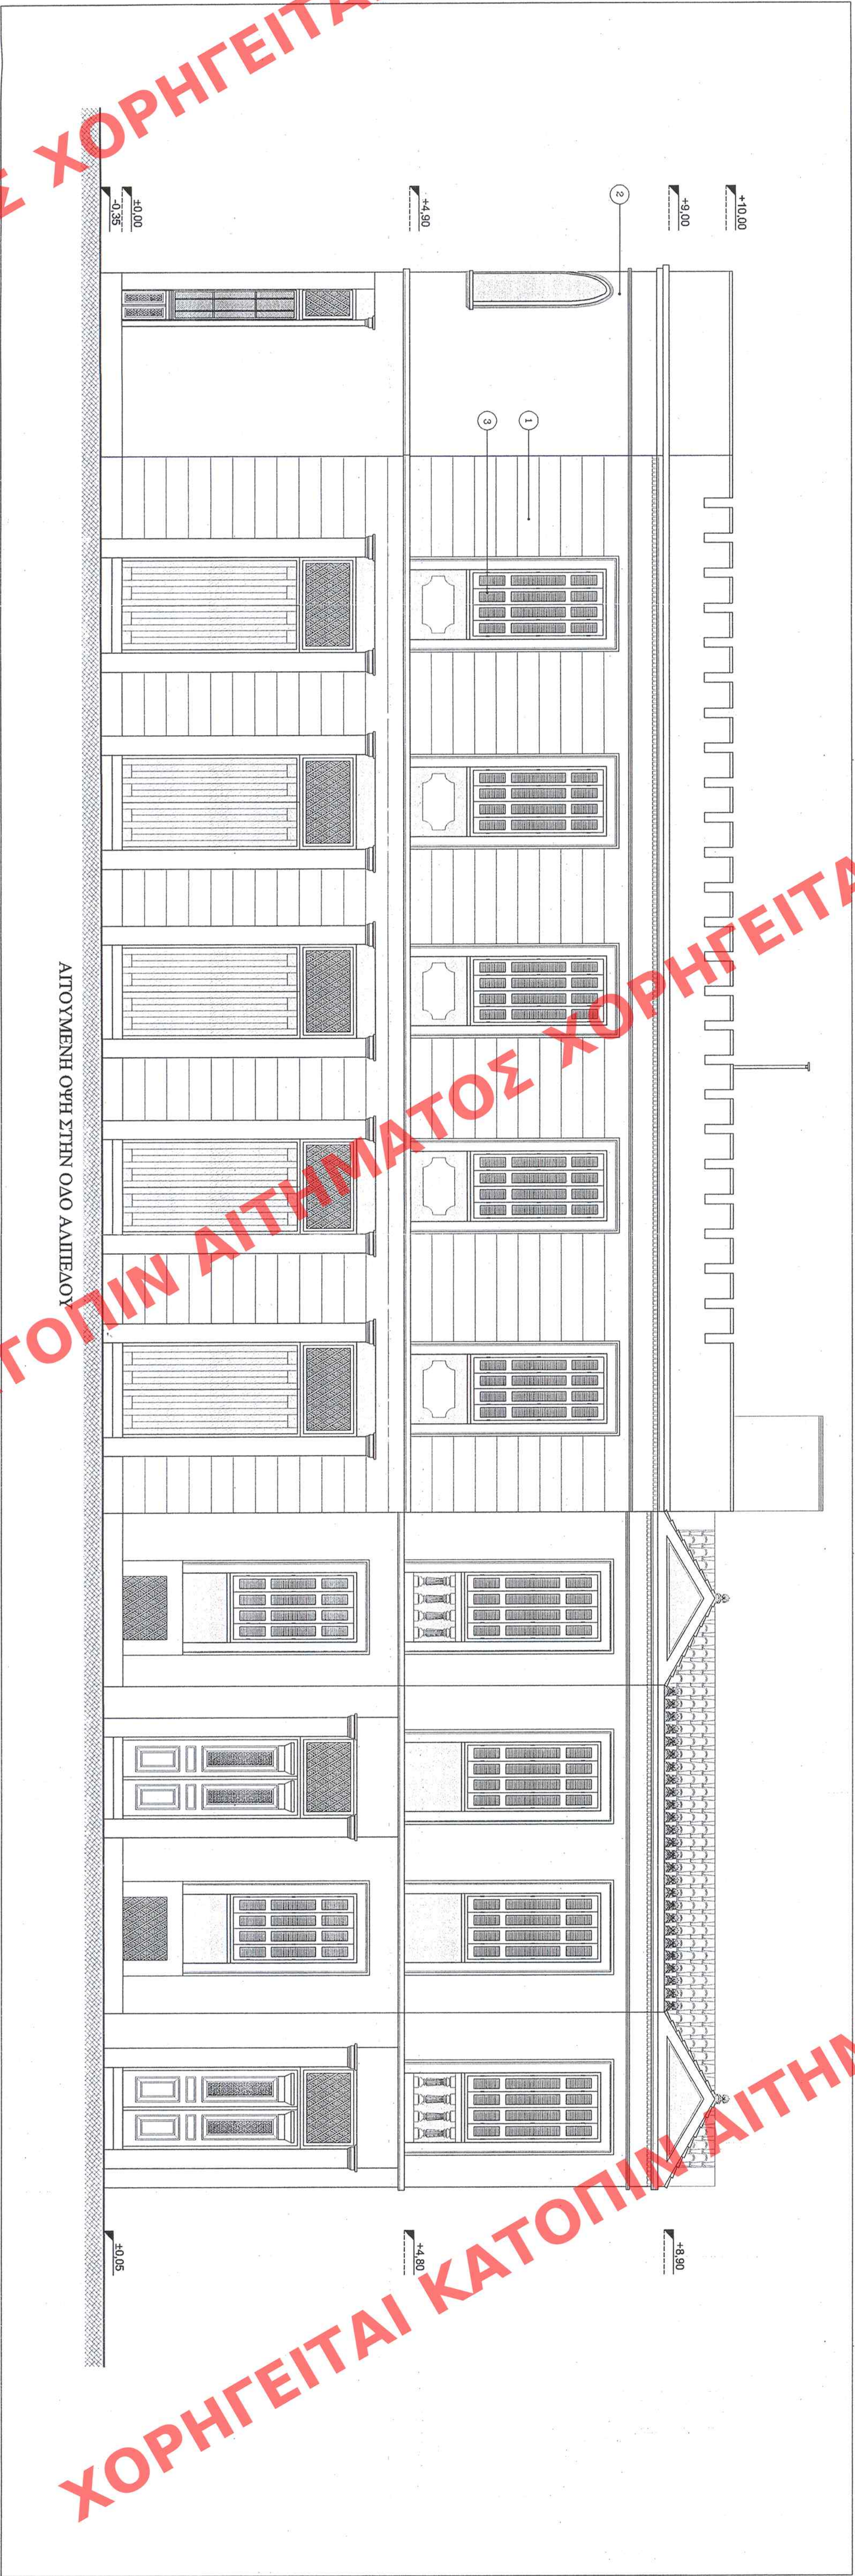


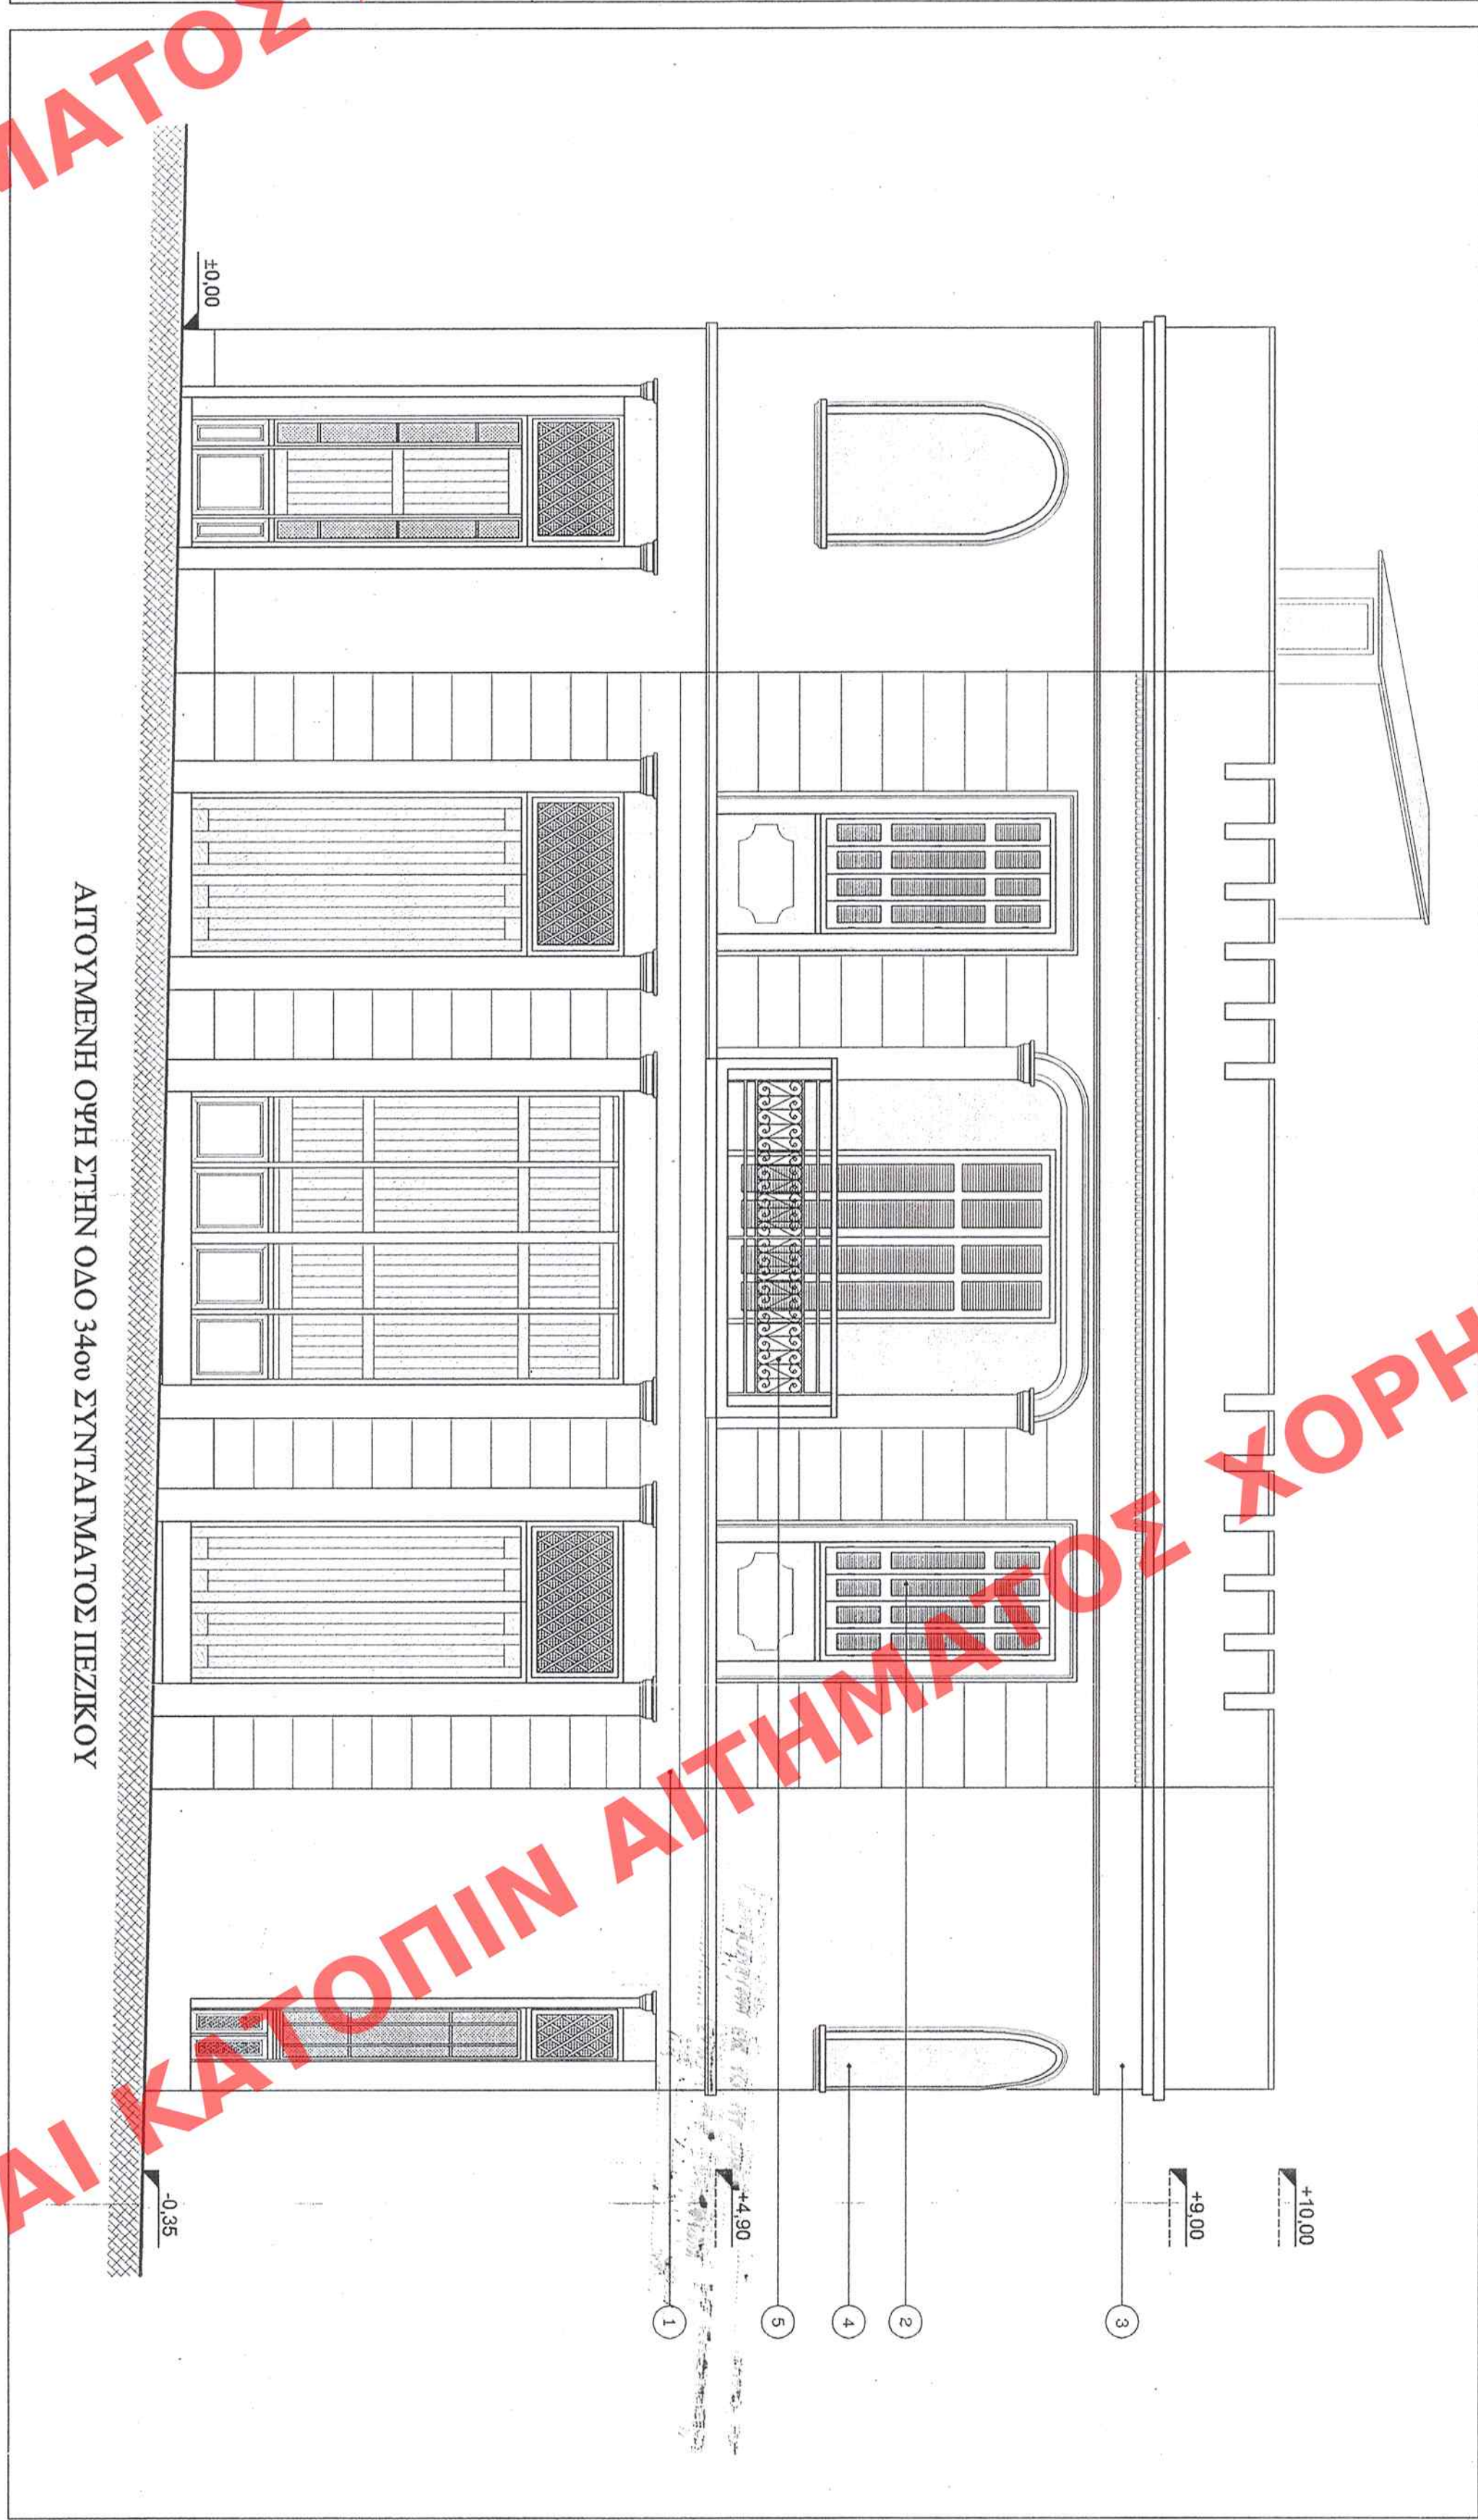

- ΥΠΟΜΝΗΜΑ ΥΠΙΚΩΝ
- ΕΠΙΧΕΙΡΗΣΙΑΤΑ ΜΑΡΜΑΡΟΚΟΝΙΜΑΤΟΣ ΧΡΩΜΑΤΟΣ ΟΧΡΟΥ Ν.Σ. 0010-Υ208
  - ΣΥΛΛΗΝ ΧΡΩΜΑΤΑ ΧΡΩΜΑΤΟΣ ΠΡΑΣΙΝΟΥ Ν.Σ. 0049-9
  - ΕΠΙΧΕΙΡΗΣΙΑΤΑ ΜΑΡΜΑΡΟΚΟΝΙΜΑΤΟΣ ΧΡΩΜΑΤΟΣ ΚΑΛΟΝ Ν.Σ. 0030-9 ΤΟC
  - ΕΠΙΧΕΙΡΗΣΙΑΤΑ ΜΑΡΜΑΡΟΚΟΝΙΜΑΤΟΣ ΧΡΩΜΑΤΟΣ ΠΟΡΦΥΡΟΥ Ν.Σ. 0060-Υ 90C
  - ΣΙΔΗΡΑ ΚΙΛΙΔΙΑΜΑΤΑ ΧΡΩΜΑΤΟΣ ΜΑΥΡΟΥ

ΑΡΧ. ΠΕΡΙΟΥΣ  
ΕΡΜΑΡΙΟΥ ΣΑΚ  
ΕΡΜΑΡΙΟΥ ΣΑΚ  
ΕΡΜΑΡΙΟΥ ΣΑΚ

ΕΠΙΧΕΙΡΗΣΙΑΤΑ ΜΑΡΜΑΡΟΚΟΝΙΜΑΤΟΣ ΧΡΩΜΑΤΟΣ ΟΧΡΟΥ Ν.Σ. 0010-Υ208  
ΕΠΙΧΕΙΡΗΣΙΑΤΑ ΜΑΡΜΑΡΟΚΟΝΙΜΑΤΟΣ ΧΡΩΜΑΤΟΣ ΠΡΑΣΙΝΟΥ Ν.Σ. 0049-9  
ΕΠΙΧΕΙΡΗΣΙΑΤΑ ΜΑΡΜΑΡΟΚΟΝΙΜΑΤΟΣ ΧΡΩΜΑΤΟΣ ΚΑΛΟΝ Ν.Σ. 0030-9 ΤΟC  
ΕΠΙΧΕΙΡΗΣΙΑΤΑ ΜΑΡΜΑΡΟΚΟΝΙΜΑΤΟΣ ΧΡΩΜΑΤΟΣ ΠΟΡΦΥΡΟΥ Ν.Σ. 0060-Υ 90C  
ΣΙΔΗΡΑ ΚΙΛΙΔΙΑΜΑΤΑ ΧΡΩΜΑΤΟΣ ΜΑΥΡΟΥ

ΥΠΟΥΡΓΕΙΟ ΠΕΡΙΒΑΛΛΟΝΤΟΣ,  
ΧΡΟΤΑΕΙΑΣ ΚΑΙ ΔΗΜΟΣΙΩΝ ΕΡΓΩΝ  
ΔΙΕΥΘΥΝΣΗ ΠΟΛΕΟΔΟΜΙΚΟΥ ΣΧΕΔΙΑΣΜΟΥ  
ΤΜΗΜΑ ΠΑΡΑΔΟΣΙΑΚΩΝ ΟΙΚΙΣΜΩΝ

ΘΕΣΗ : ΠΕΙΡΑΙΑΣ

ΤΙΤΛΟΣ ΣΧΕΔΙΟΥ : ΟΥΕΙΣ

ΚΑΙΜΑΚΑ : 1 : 50