
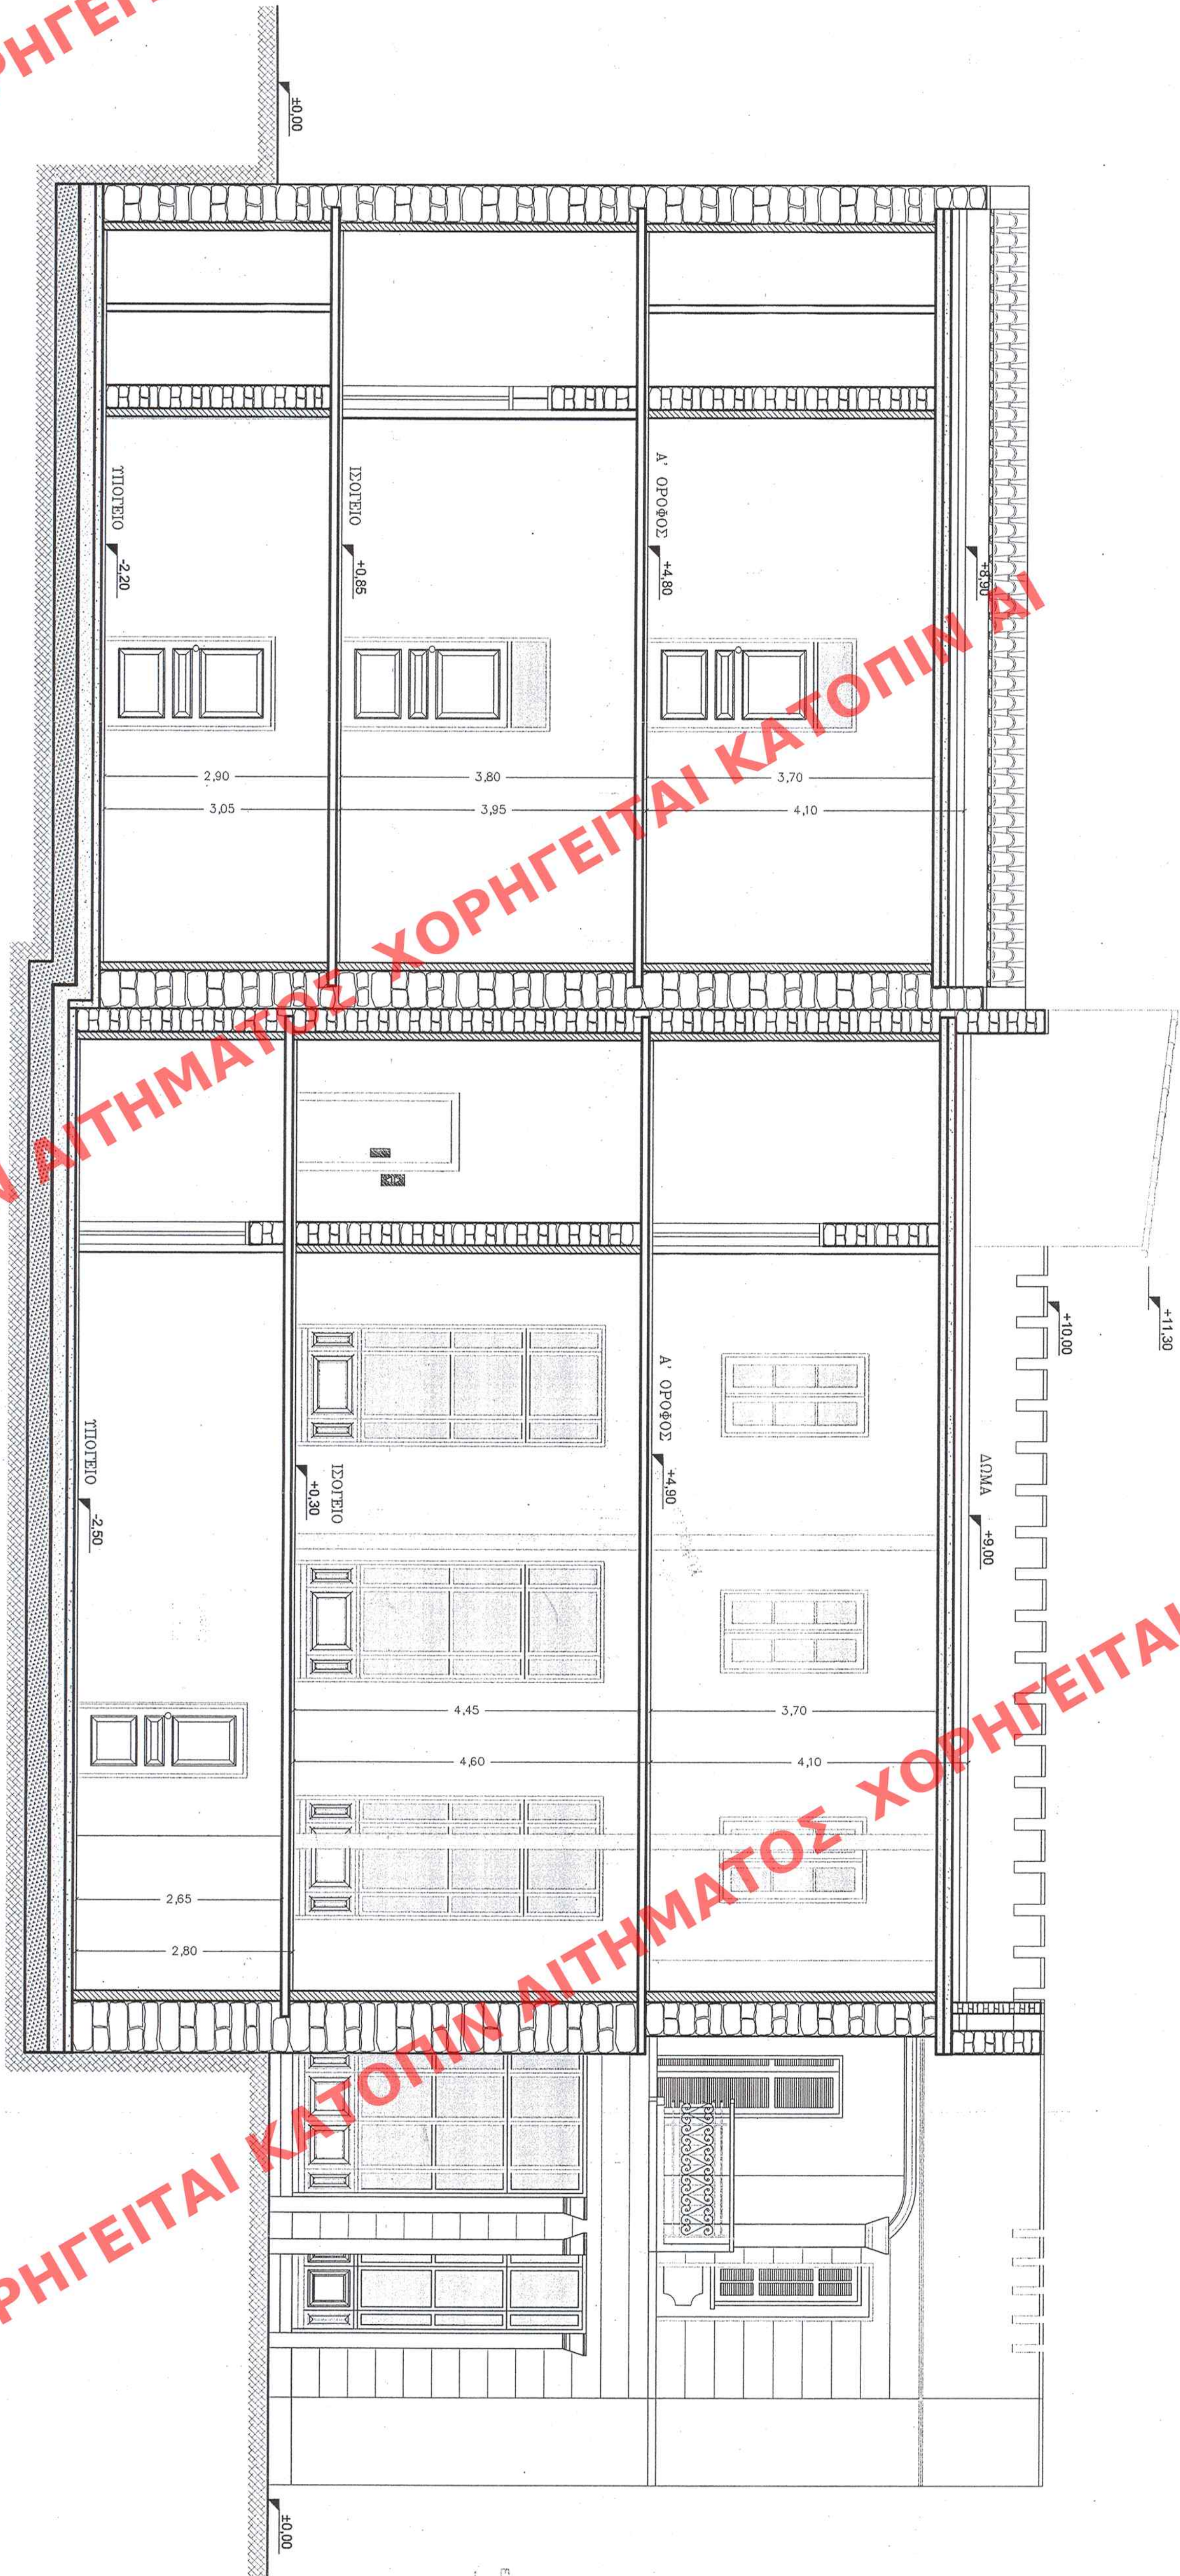
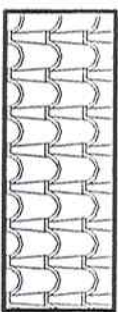
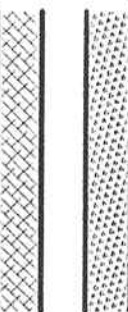
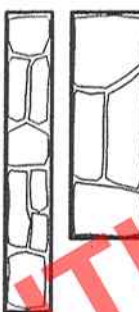


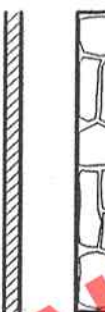

	
ΚΕΡΑΜΙΔΙΑ	ΥΠΟΜΗΜΑ
	
ΕΛΑΦΟΙΣ	ΑΙΘΡΟΔΟΜΗ
	
ΣΚΥΡΑ ΧΩΝΑΡΑ	ΕΝΙΣΧΥΜΕΝΟ ΕΠΙΧΡΕΜΑ
	
ΑΣΦΑΛΤΟΠΑΝΤΟ ΚΑΙ ΙΩΡΑΜΑ ΔΕΡΜΙΝΩΝ	ΚΟΙΛΟΔΟΚΟΣ
	
ΣΚΥΡΑ - ΧΩΜΑ	ΟΡΥΖΩΜΕΝΟ ΣΚΥΡΟΛΕΜΑ

EXHIBITION EIE TO YH ARDM. 161 DVNQ TOI
AAN TEXONT THE EXHIBITION THE REPRESENT
THE 30 April 2007

ΥΠΟΥΡΓΕΙΟ ΠΕΡΙΒΑΛΛΟΝΤΟΣ,
ΧΩΡΟΤΑΞΙΑΣ ΚΑΙ ΔΗΜΟΣΙΩΝ ΕΡΓΩΝ
ΔΙΕΥΘΥΝΣΗ ΠΟΛΕΟΔΟΜΙΚΟΥ ΣΧΕΔΙΑΣΜΟΥ
ΤΜΗΜΑ ΠΑΡΑΔΟΣΙΑΚΩΝ ΟΙΚΙΣΜΩΝ

ΘΕΜΑ : «Καθορισμός συμπληρωματικών ειδικών όρων και προπορισίων δόλησης (ειδική πόλημηση) στα κτήρια που βρίσκονται αντιστοίχα επί των οδών Ολημπίου Σκύληας 27 και 27Β - 34ου Συνητάγματος Ηεζών - Αμνέου και επί των οδών Ολημπίου Σκύληας και Αμνέου 52/52α».

ΤΙΤΛΟΣ ΕΡΕΥΝΑΣ : ΚΤΙΠΙΟ Ι-ΙΙ
ΤΟΜΗ Α-Α'

KLIMAKA : 1:50