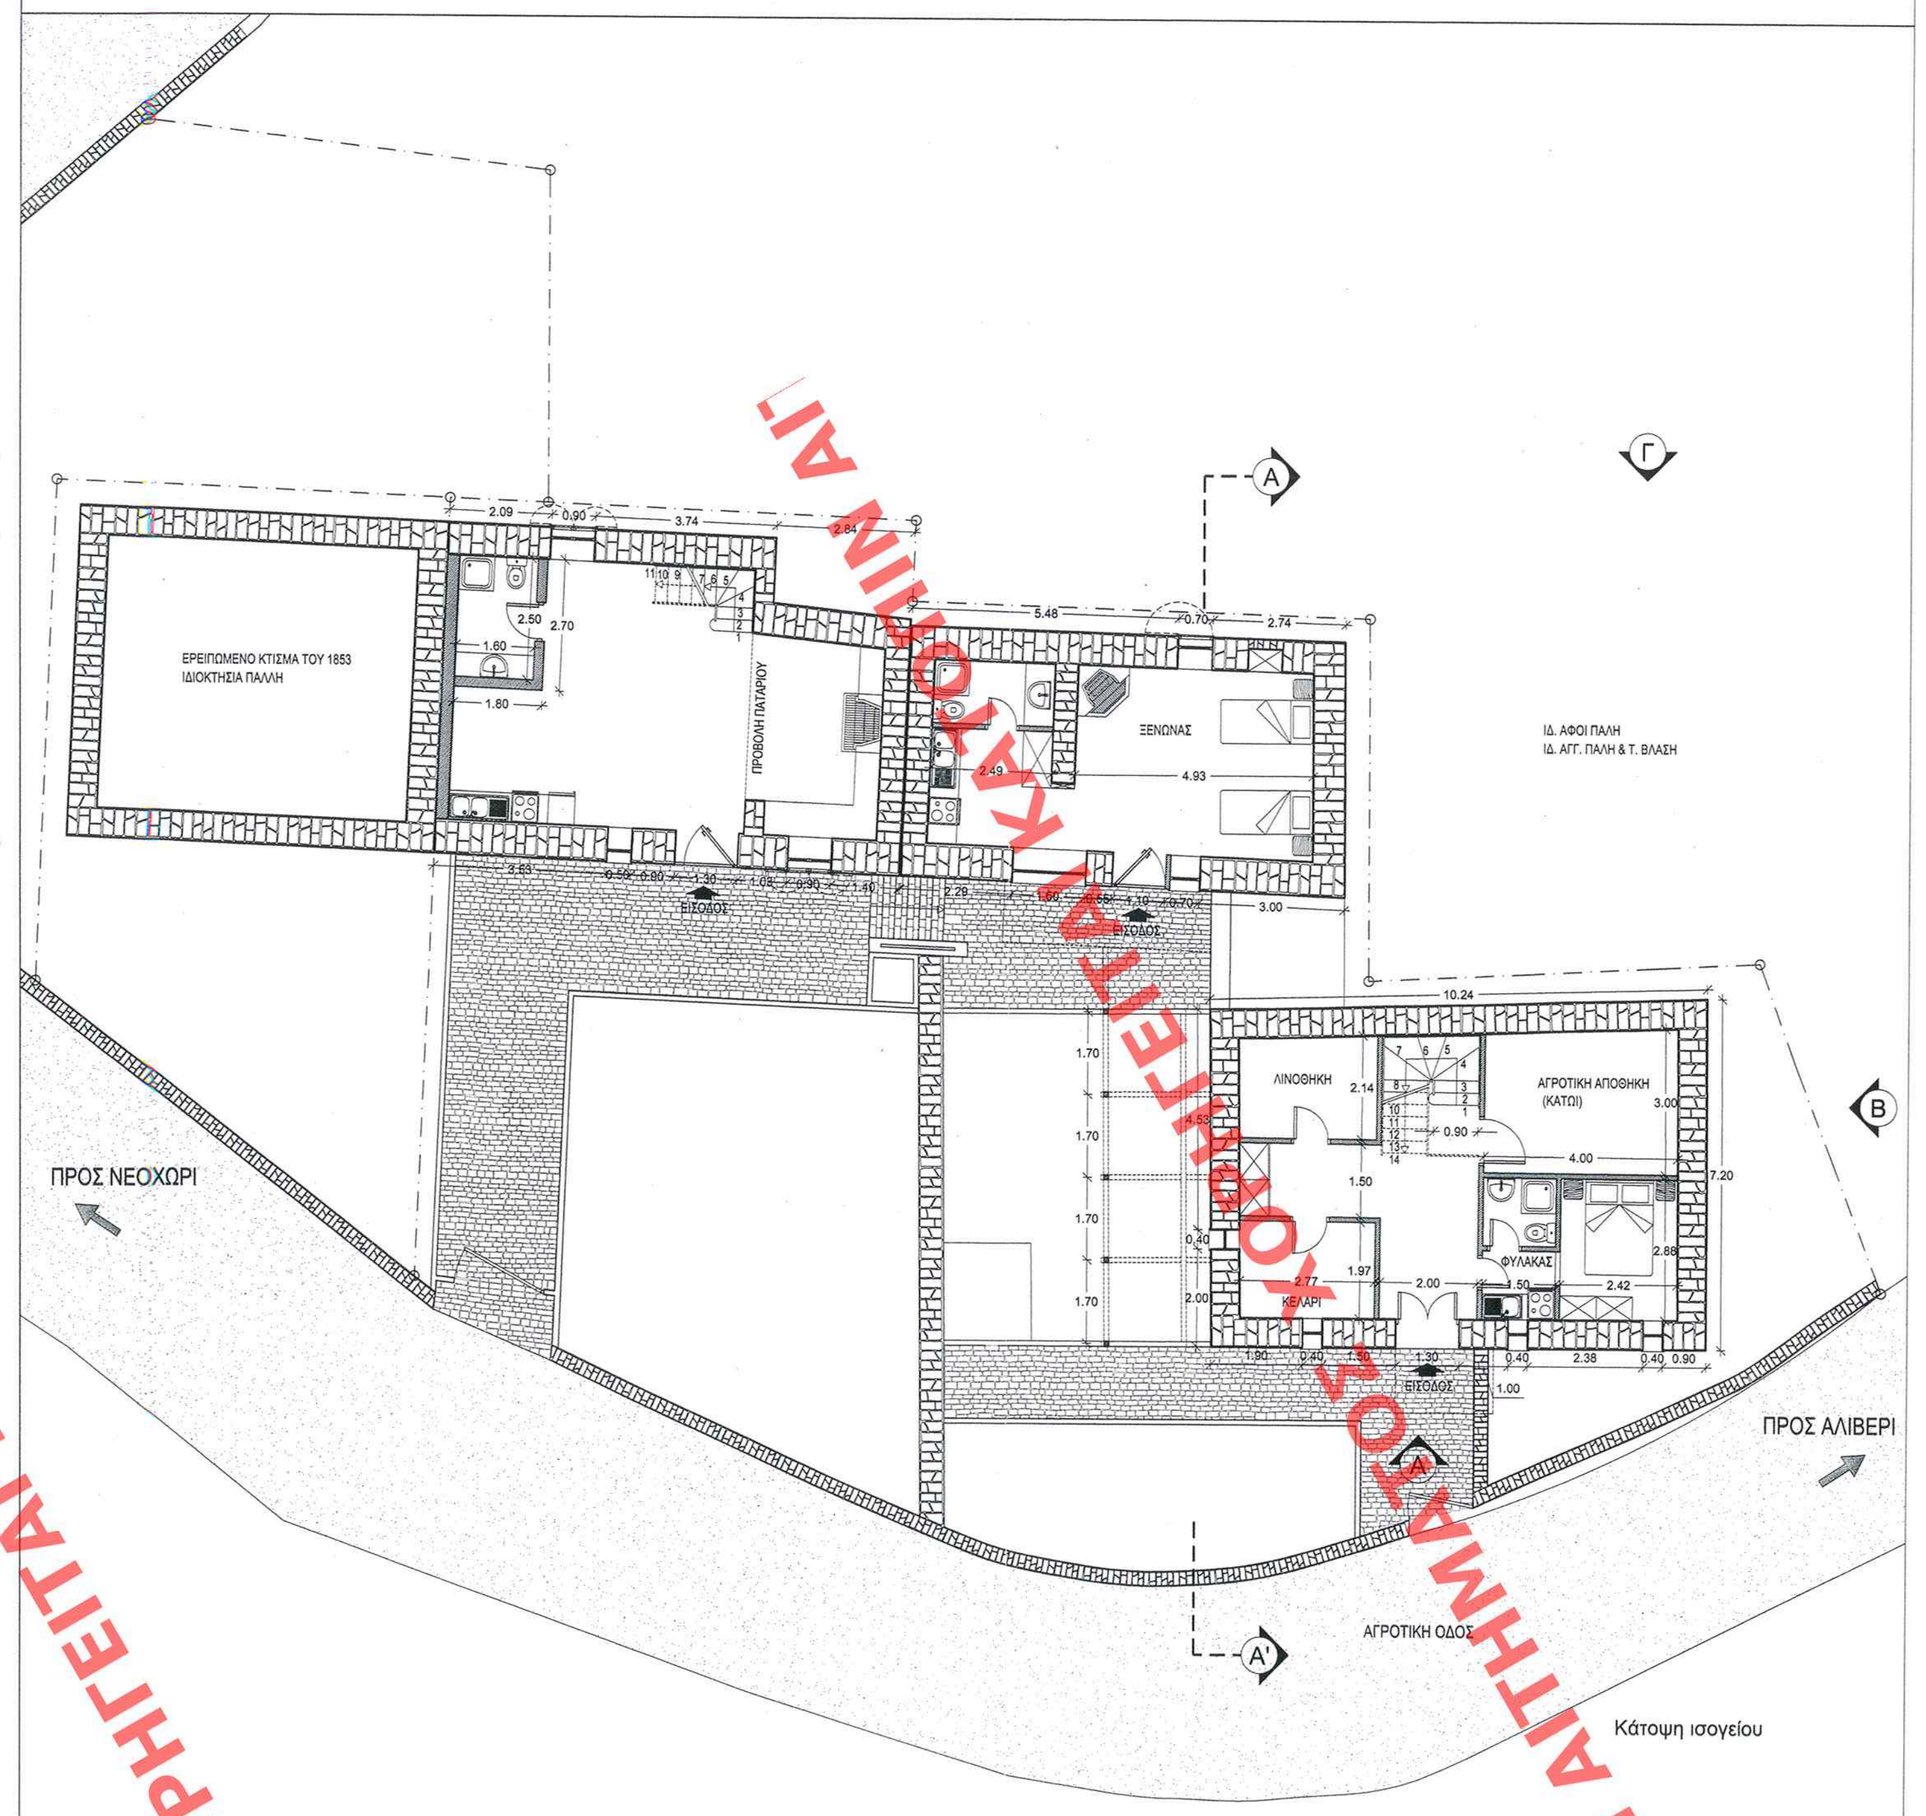

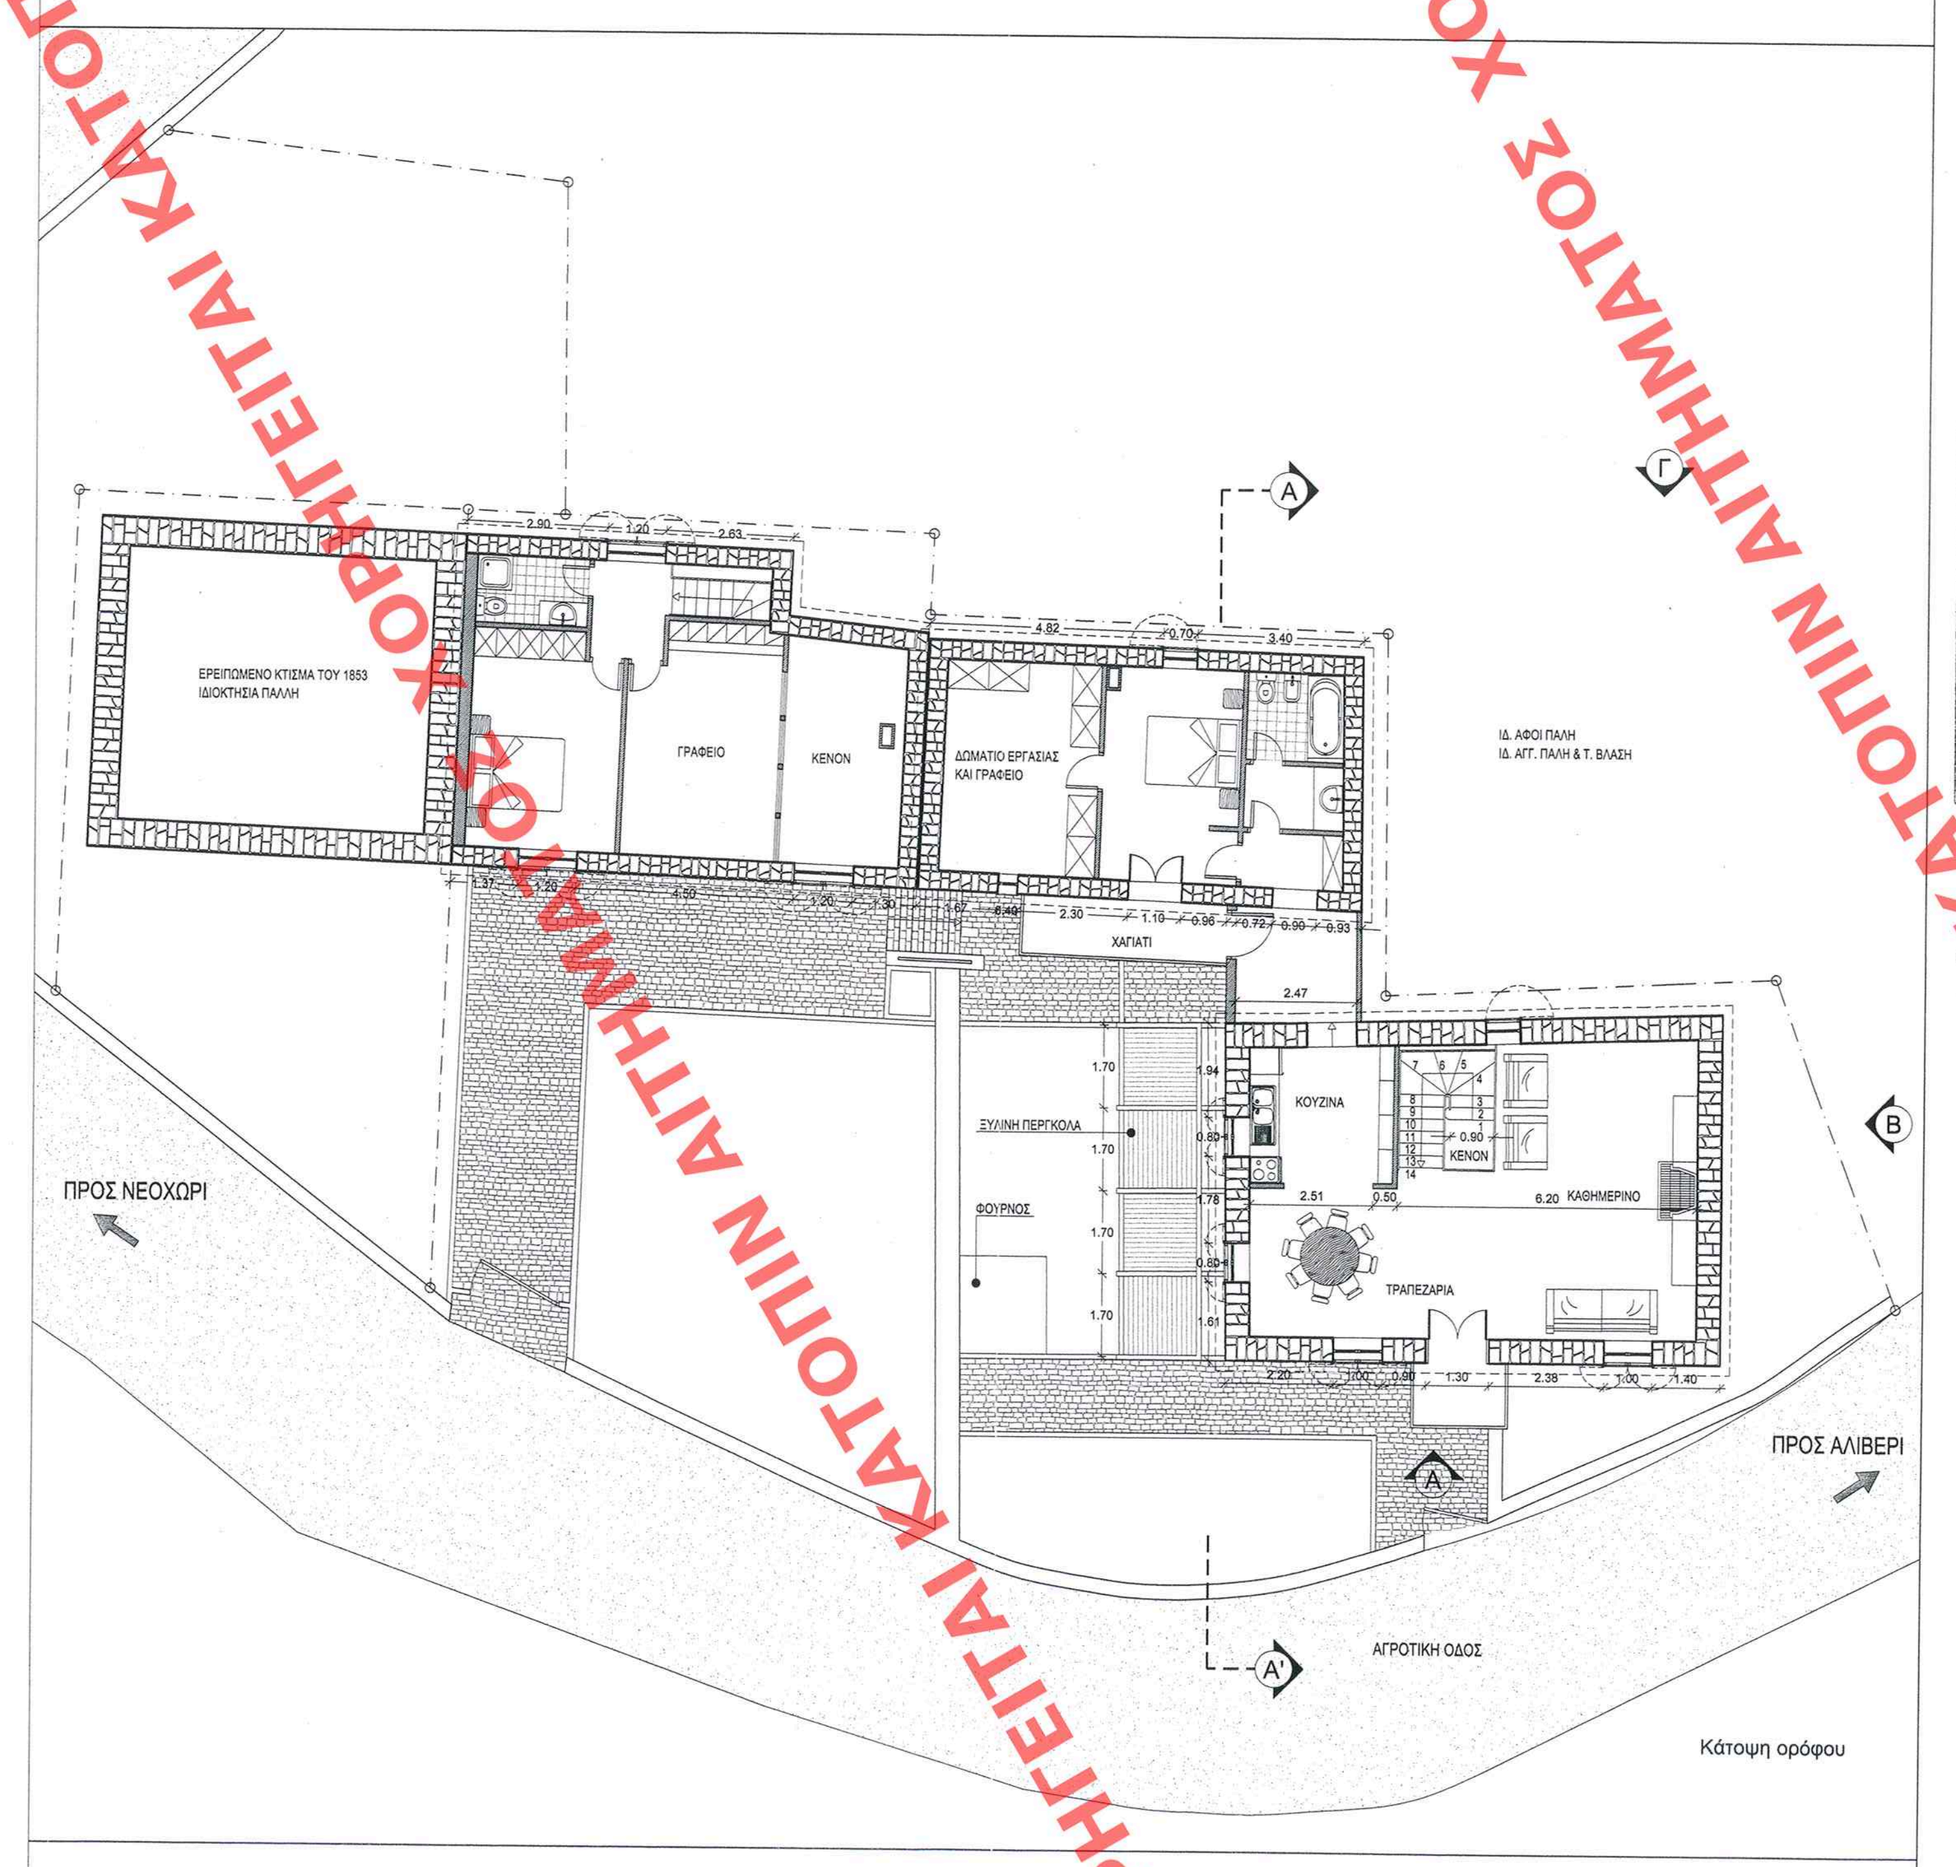

ΑΡΙΘ. ΣΧΕΔΙΟΥ Γενικός ..... Ειδικός .....
ΕΡΜΑΡΙΟΝ Θυρίς ..... Φακ. .....
ΕΓΓΡΑΦΟΝ Αριθ. Πρωτ. ..... Θυρίς ..... Φακ. .....

ΥΠΟΥΡΓΕΙΟ
ΠΕΡΙΒΑΛΛΟΝΤΟΣ ΧΩΡΟΤΑΞΙΑΣ & ΔΗΜ. ΕΡΓΩΝ
ΣΥΝΟΨΕΥΕΙ ΤΗΝ ΥΠ' ΑΡΙΘΜ. Γ.16385/07 ΑΠΟΦΑΣΗ
ΠΕΡΙ Χαρακτηρισμού ως διατηρητέων πέντε (5) κτιρίων που βρίσκονται στο οικιστικό συγκρότημα Νικολέτα του Δ. Δ. Νεοχωρίου και καθορισμός ειδικών όρων και περιορισμών δόμησης αυτών
ΑΘΗΝΑ 19 Απριλίου 2007
Η Γραμματέας Κοτσολιοί

Αρ. Φακ. 68/07
σχ. 15

ΕΔΗΜΟΣΙΕΥΘΗ ΕΙΣ ΤΟ ΥΠ' ΑΡΙΘΜ. 186 ΦΥΛΛΟ ΤΟΥ ΑΔΟ ΤΕΥΧΟΥΣ ΤΗΣ ΕΦΗΜΕΡΙΔΑΣ ΤΗΣ ΚΥΒΕΡΝΗΣΕΩΣ ΤΗΣ 10 Μαΐου 2007

ΥΠΟΥΡΓΕΙΟ ΠΕΡΙΒΑΛΛΟΝΤΟΣ ΧΩΡΟΤΑΞΙΑΣ ΚΑΙ ΔΗΜΟΣΙΩΝ ΕΡΓΩΝ

Δ/ΝΣΗ ΠΟΛΕΟΔΟΜΙΚΟΥ ΣΧΕΔΙΑΣΜΟΥ
ΤΜΗΜΑ ΠΑΡΑΔΟΣΙΑΚΩΝ ΟΙΚΙΣΜΩΝ

ΘΕΣΗ: Δήμος Αυλώνος

ΘΕΜΑ: Χαρακτηρισμός ως διατηρητέων 5 κτιρίων στο οικιστικό συγκρότημα «Νικολέτα» του Δ. Δ. Νεοχωρίου και καθορισμός ειδικών όρων και περιορισμών δόμησης

ΣΧΕΔΙΟ: Κτίρια Β, Γ, Δ
Κατόψεις ισογείου-ορόφου

ΚΛΙΜΑΚΑ: 1:100

ΧΟΡΗΓΗΤΑΙ ΚΑΤΟΠΙΝ ΑΙΤΗΜΑΤΟΣ ΧΟΡΗΓΗΤΑΙ ΚΑΤΟΠΙΝ ΑΙΤΗΜΑΤΟΣ