


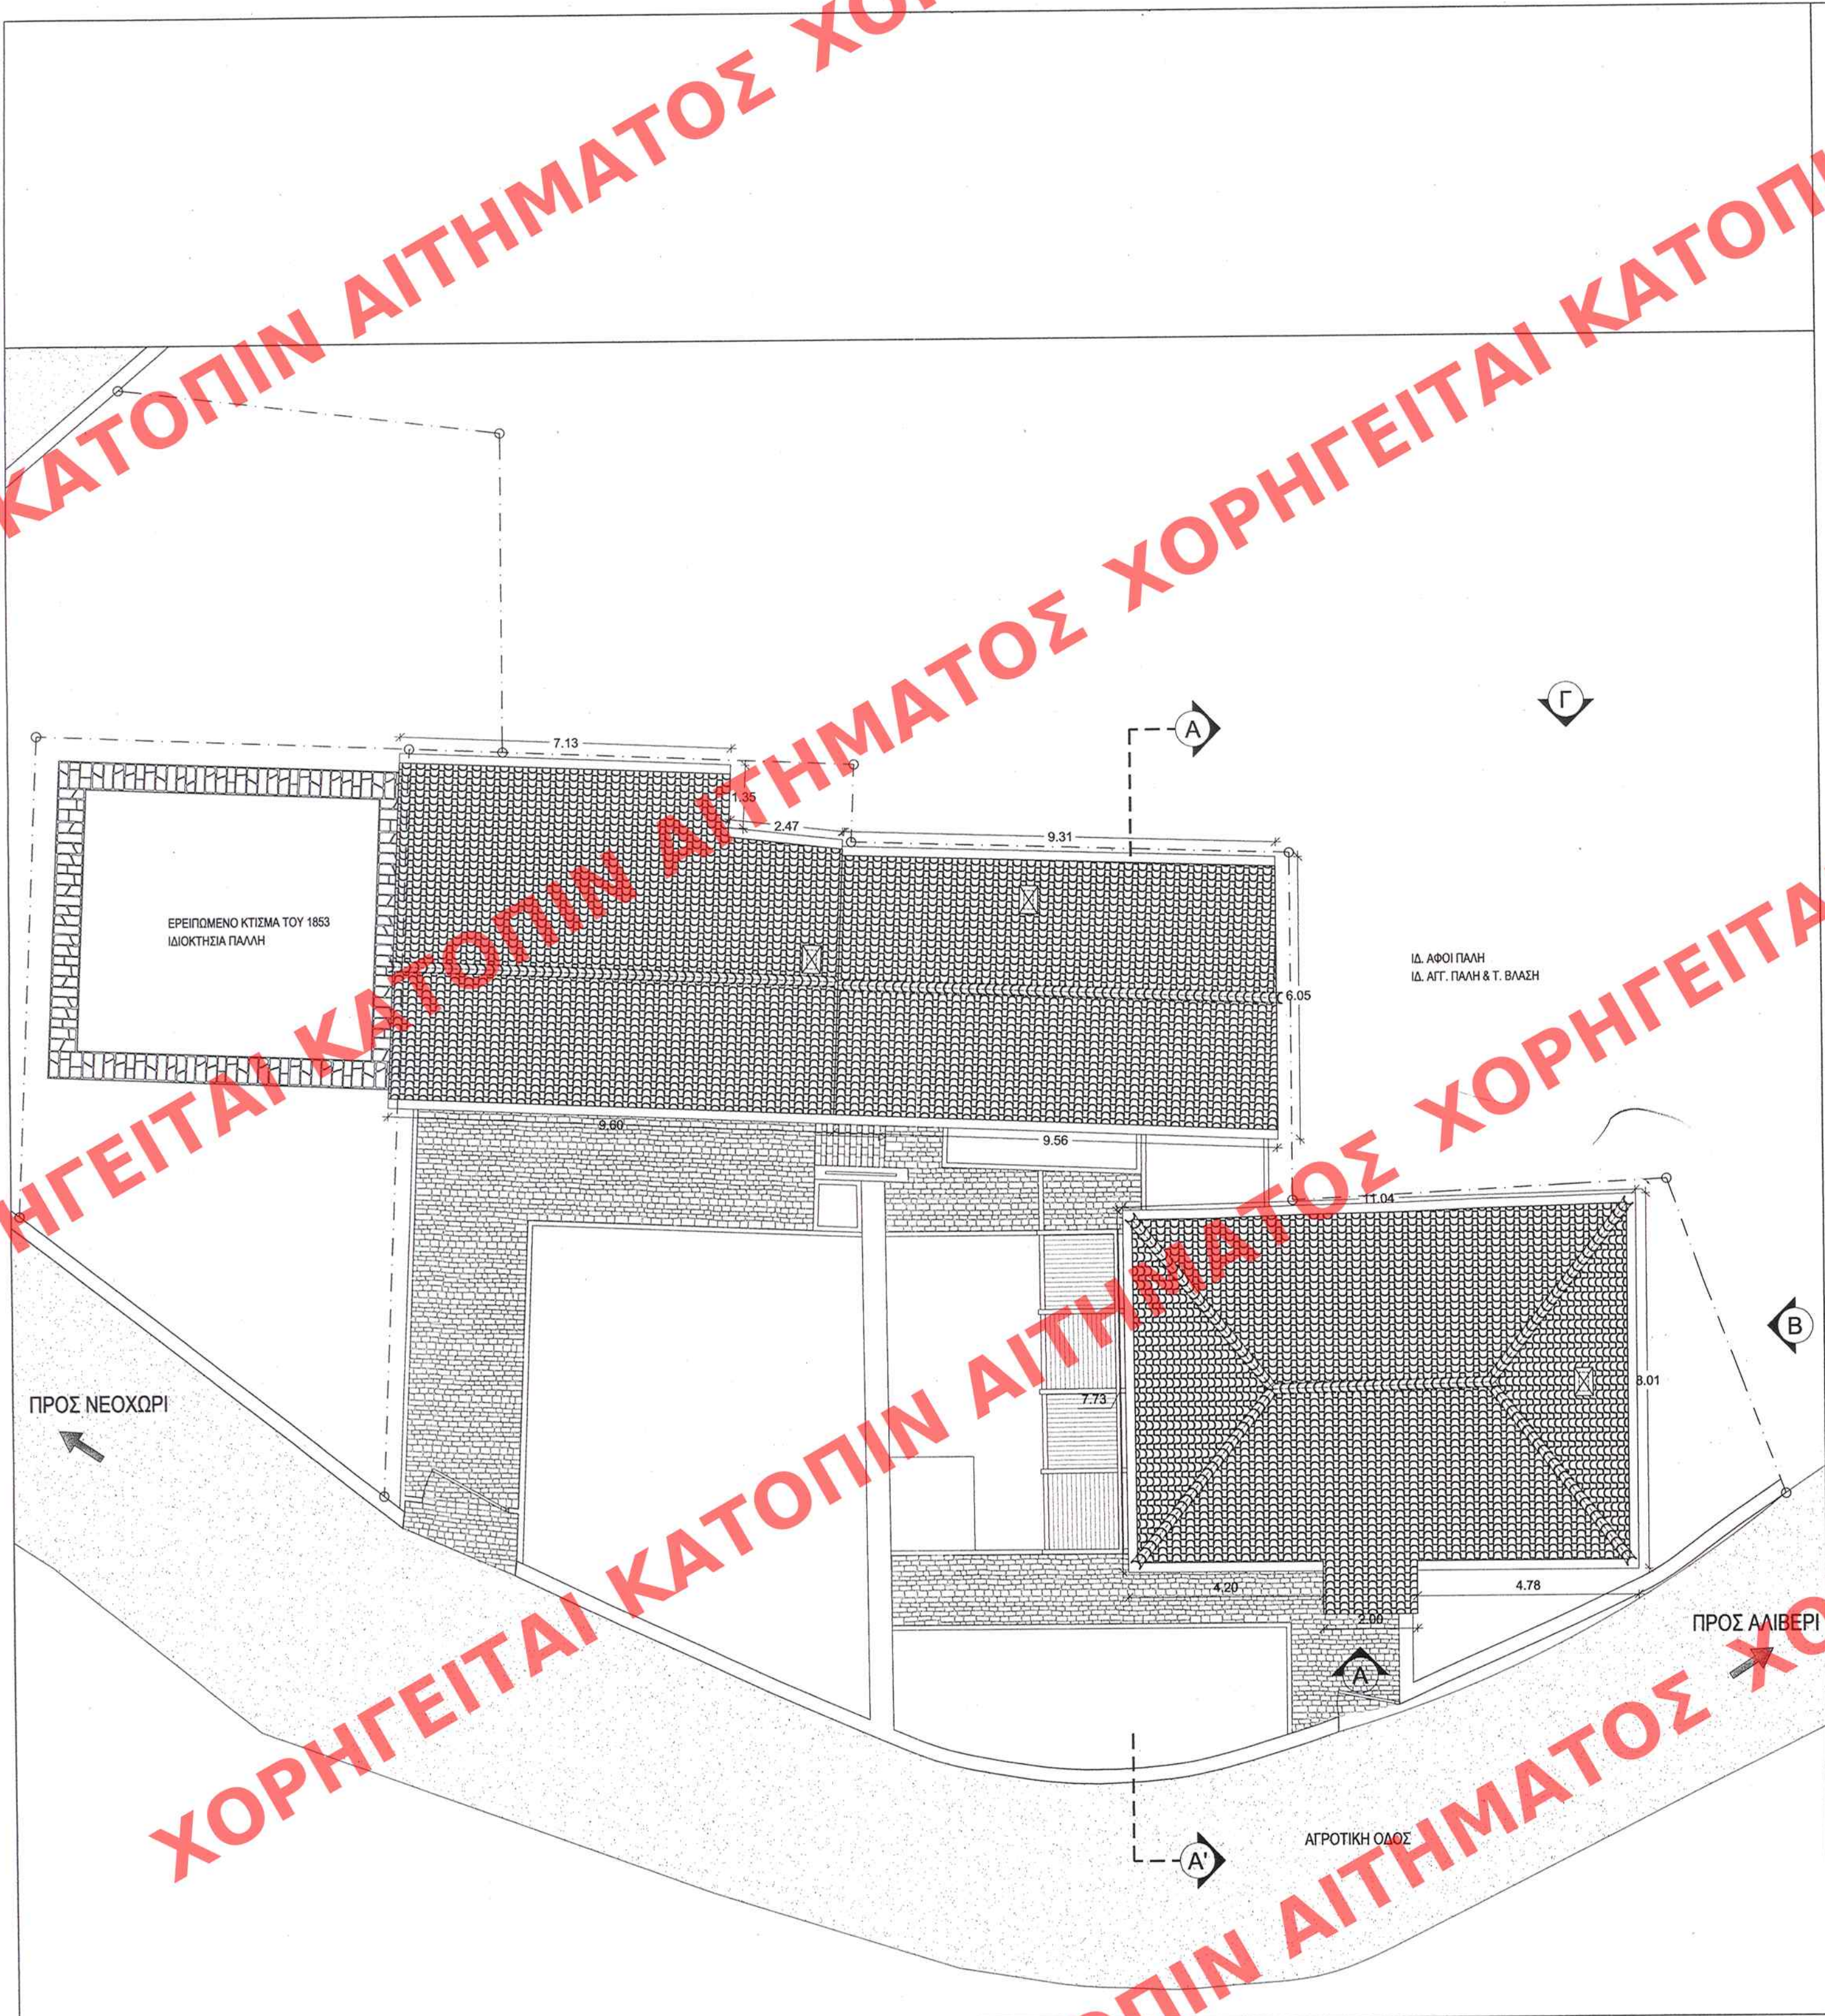

ΑΡΙΘ. ΣΧΕΔΙΟΥ	Γενικός
	Ειδικός
ΕΡΜΑΡΙΟΝ	Θυρίς
	Φακ
ΕΓΓΡΑΦΩΝ	Αριθ. Πρωτ.
	Θυρίς
	Φακ

ΥΠΟΥΡΓΕΙΟ
ΠΕΡΙΒΑΛΛΟΝΤΟΣ ΧΩΡΟΤΑΞΙΑΣ & ΔΗΜ. ΕΡΓΩΝ
ΣΥΝΔΕΥΕΙ ΤΗΝ ΥΠ' ΑΡΙΘΜ. Γ. 16385/07 ΑΠΟΦΑΣΗ
ΠΕΡΙ Χαρακτηρισμού, ως διατηρητέων ηέντε
(5) κτιρίων... που... βρίσκονται στο οικιστικό...
συγκρότημα «Νικολέτα» του Δημοτικού Διαμε-
ρίσματος Νεοχωρίου του Δ. Αιγίνης (ν. Ευβοίας)
και καθορισμός ειδικών όρων και περιορισμών
δόμησης αυτών.
ΑΘΗΝΑ 19 Απριλίου 2007
Ο ΔΙΟΙΚΤΗΣ
Ι. ΓΑΛΛΙΑ ΚΟΠΟΝΙΔΗΣ

Αρ. Φακ. 68/07
σ. 15

ΕΔΗΜΟΣΙΕΥΣΗ ΕΙΣ ΤΟ ΥΠ' ΑΡΙΘΜ. 186... ΦΥΛΛΟ ΤΟΥ
Α.Α.Π. ΤΕΥΧΟΥΣ ΤΗΣ ΕΦΗΜΕΡΙΔΑΣ ΤΗΣ ΚΥΒΕΡΝΗΣΕΩΣ
ΤΗΣ 12 Μαΐου 2007

ΥΠΟΥΡΓΕΙΟ ΠΕΡΙΒΑΛΛΟΝΤΟΣ ΧΩΡΟΤΑΞΙΑΣ ΚΑΙ ΔΗΜΟΣΙΩΝ ΕΡΓΩΝ
Δ/ΝΣΗ ΠΟΛΕΟΔΟΜΙΚΟΥ ΣΧΕΔΙΑΣΜΟΥ ΤΜΗΜΑ ΠΑΡΑΔΟΣΙΑΚΩΝ ΟΙΚΙΣΜΩΝ
ΘΕΣΗ: Δήμος Αιγινών
ΘΕΜΑ: Χαρακτηρισμός ως διατηρητέων 5 κτιρίων στο οικιστικό συγκρότημα «Νικολέτα» του Δ. Δ. Νεοχωρίου και καθορισμός ειδικών όρων και περιορισμών δόμησης
ΣΧΕΔΙΟ: Κτίρια Β, Γ, Δ Κάτοψη στεγών
ΚΛΙΜΑΚΑ: 1:100