




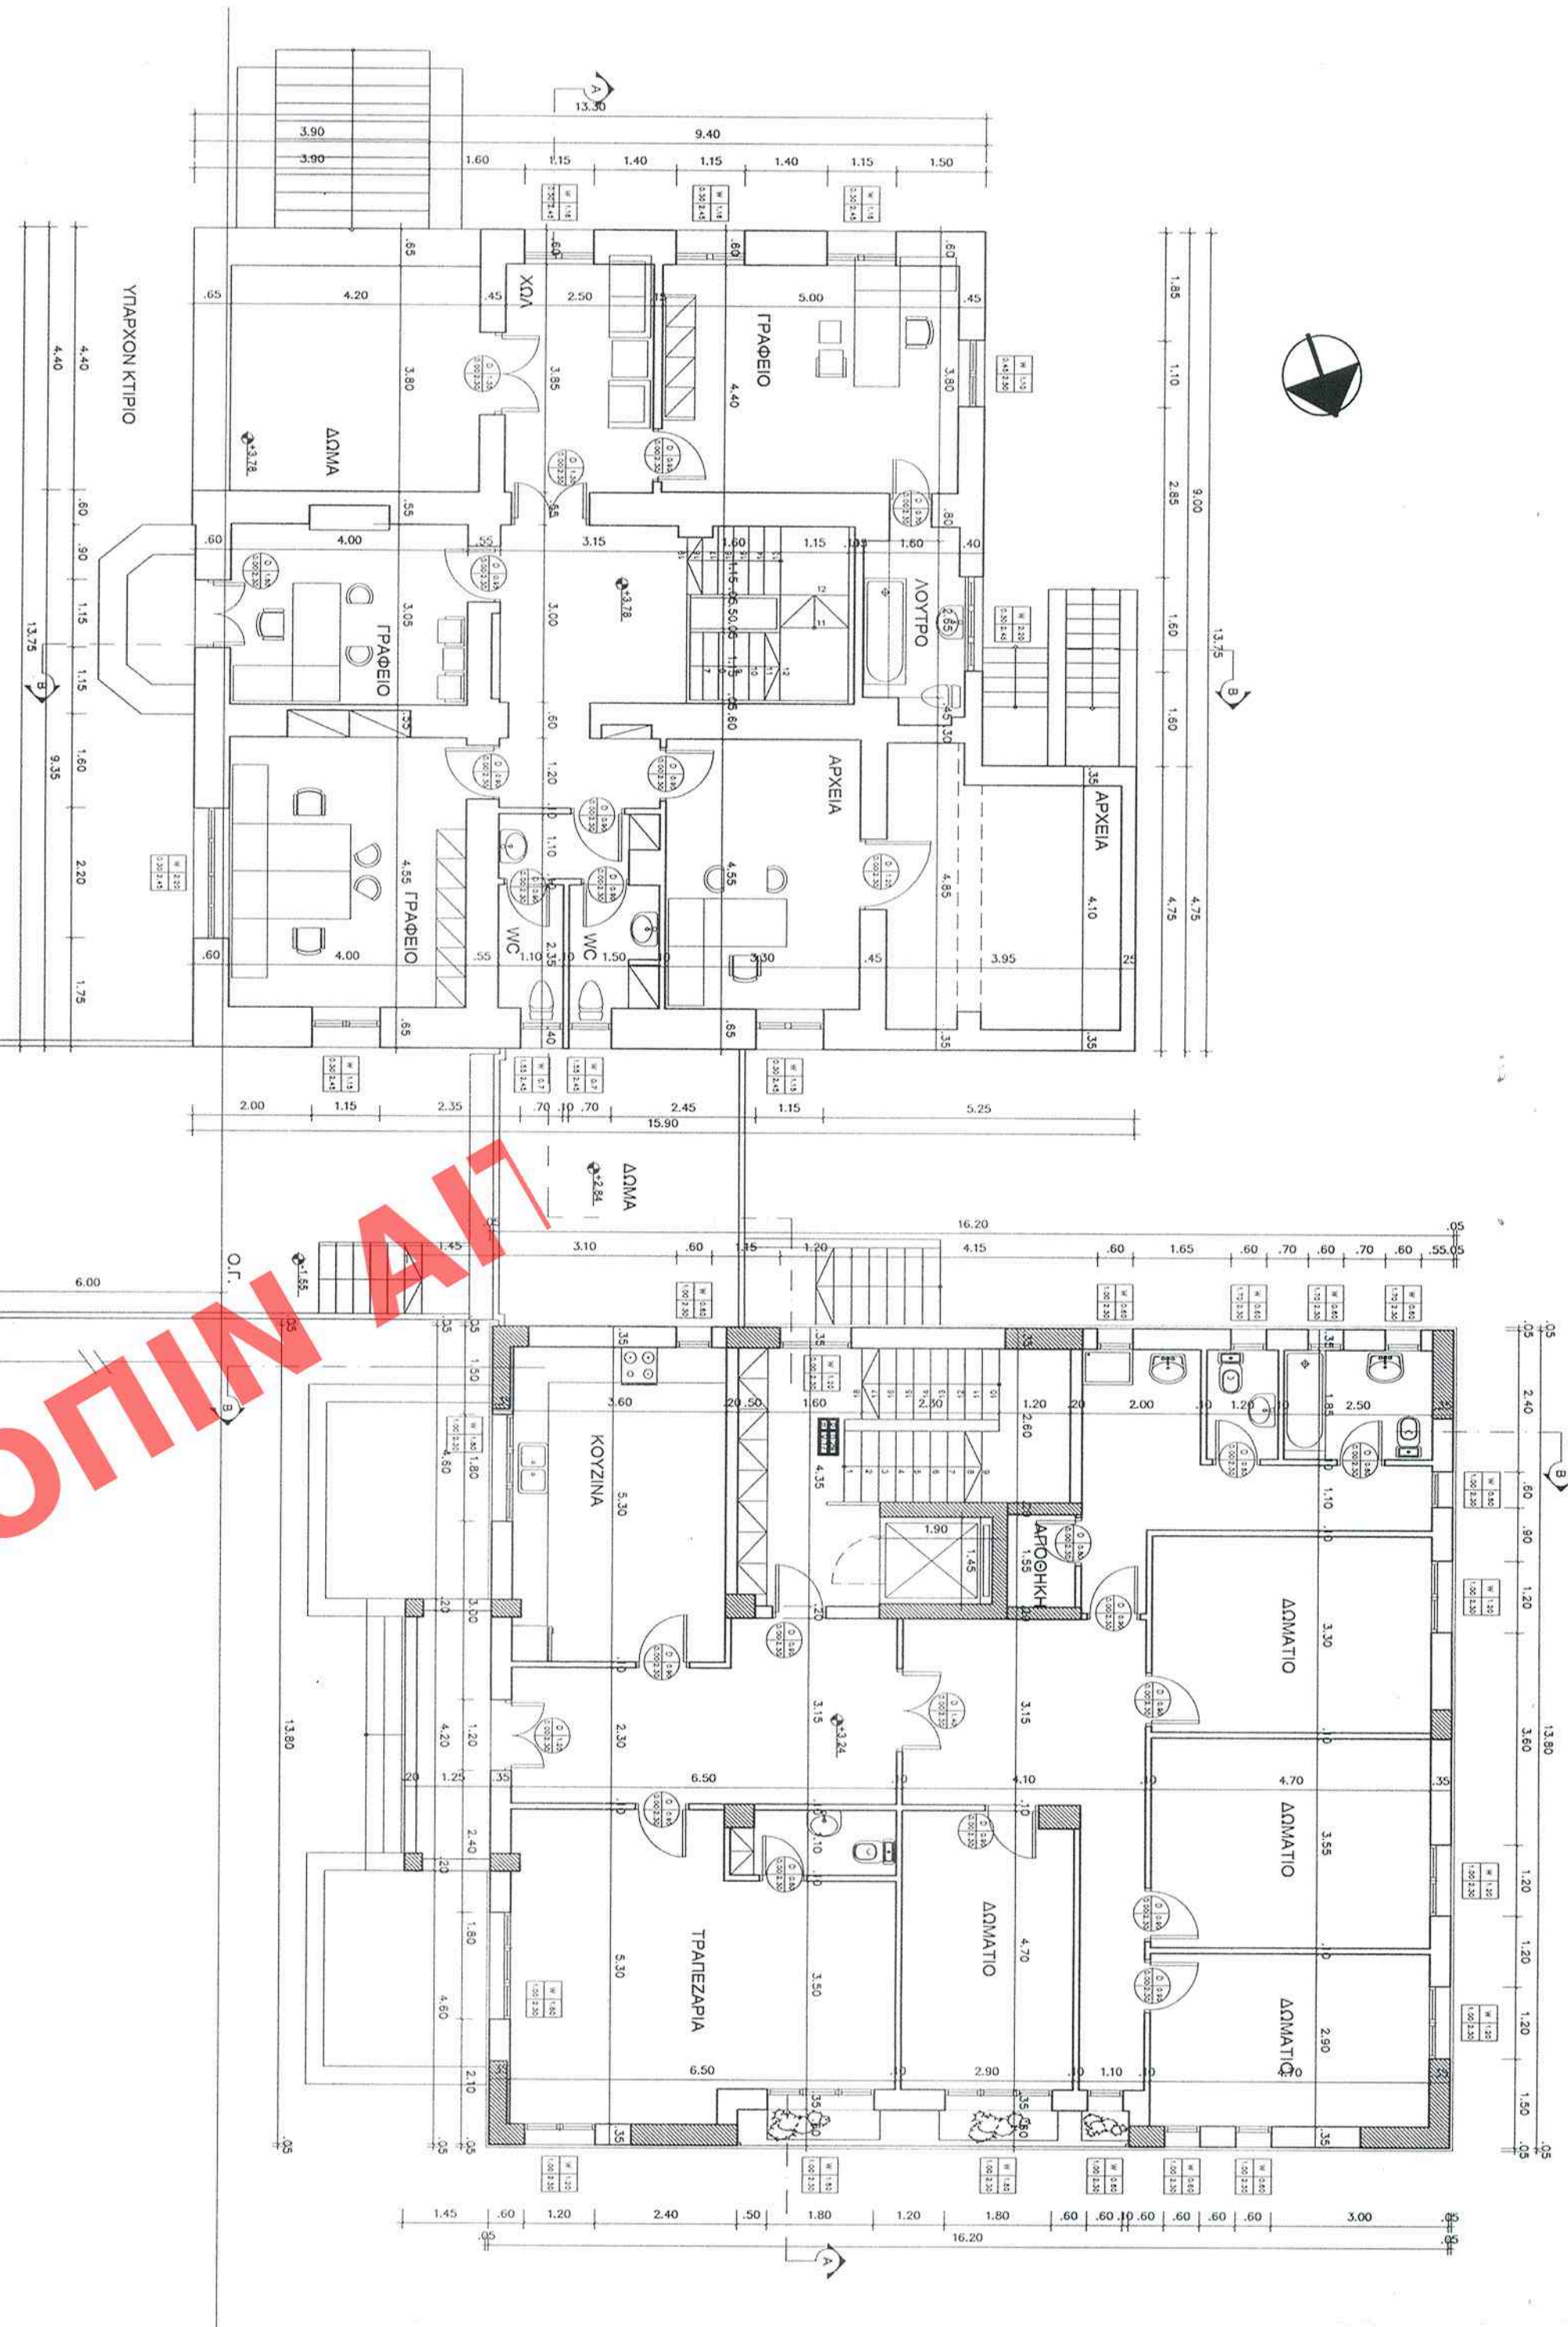


Α ΟΡΟΦΟΣ

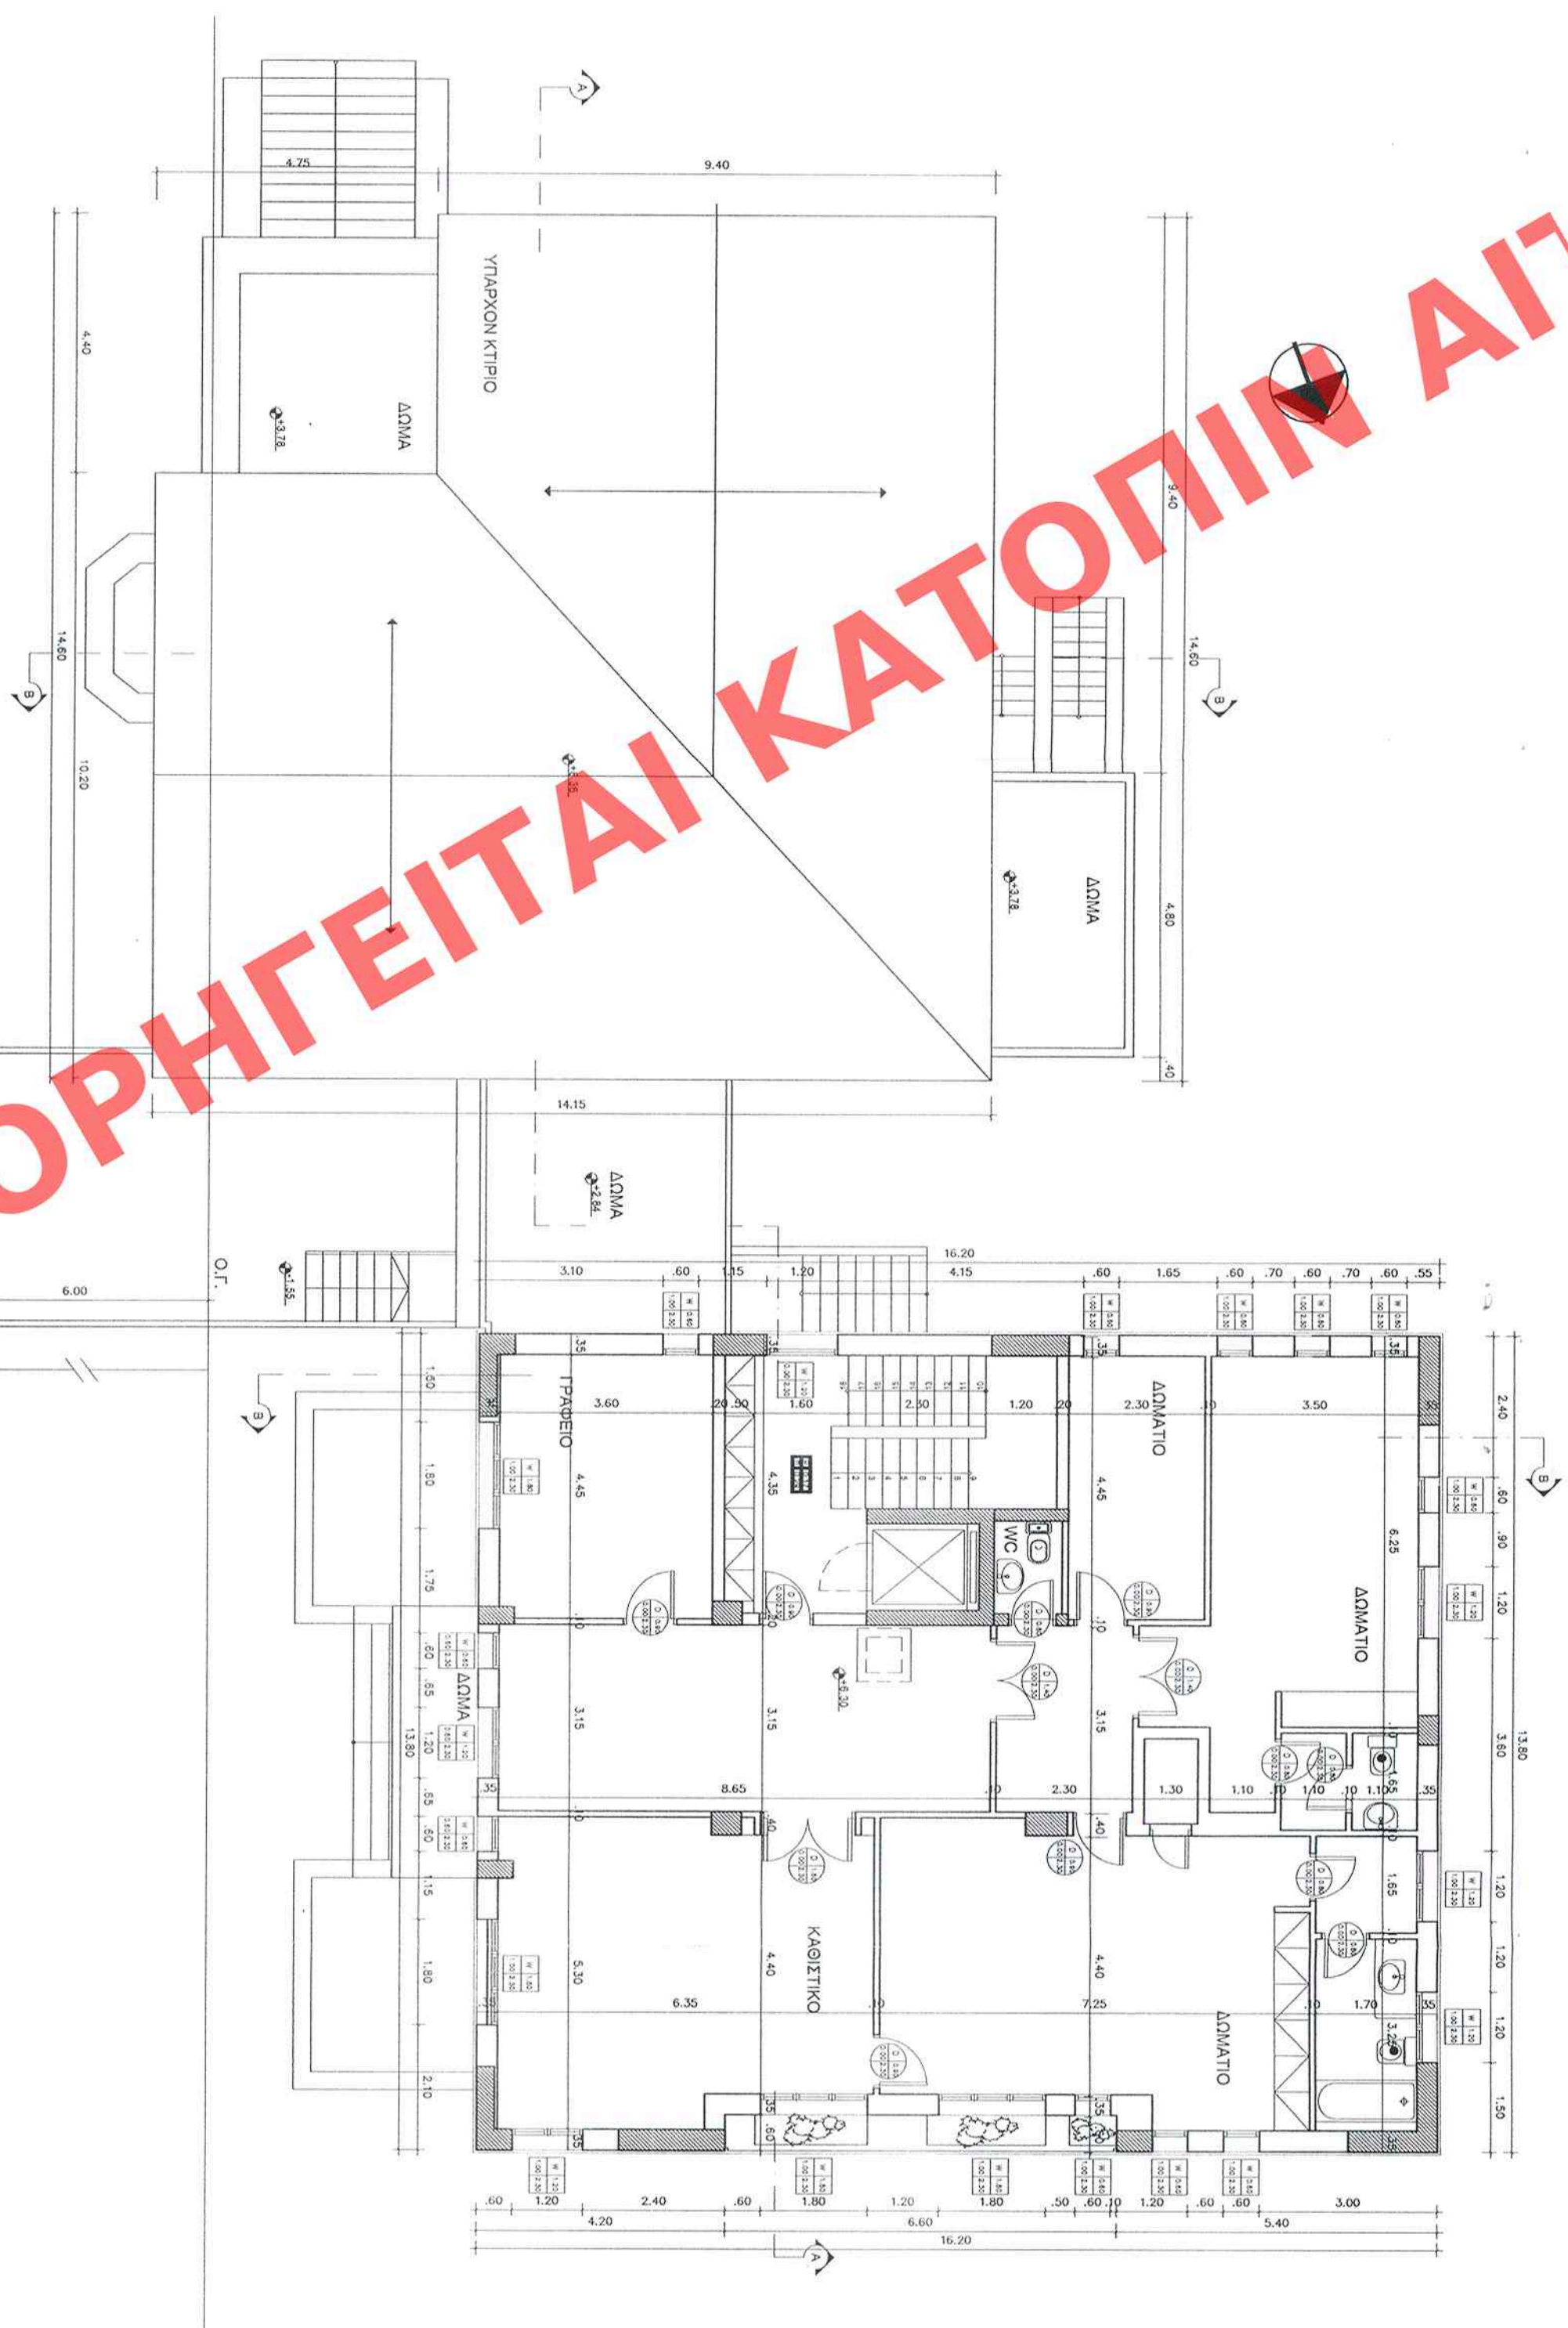


Β ΟΡΟΦΟΣ

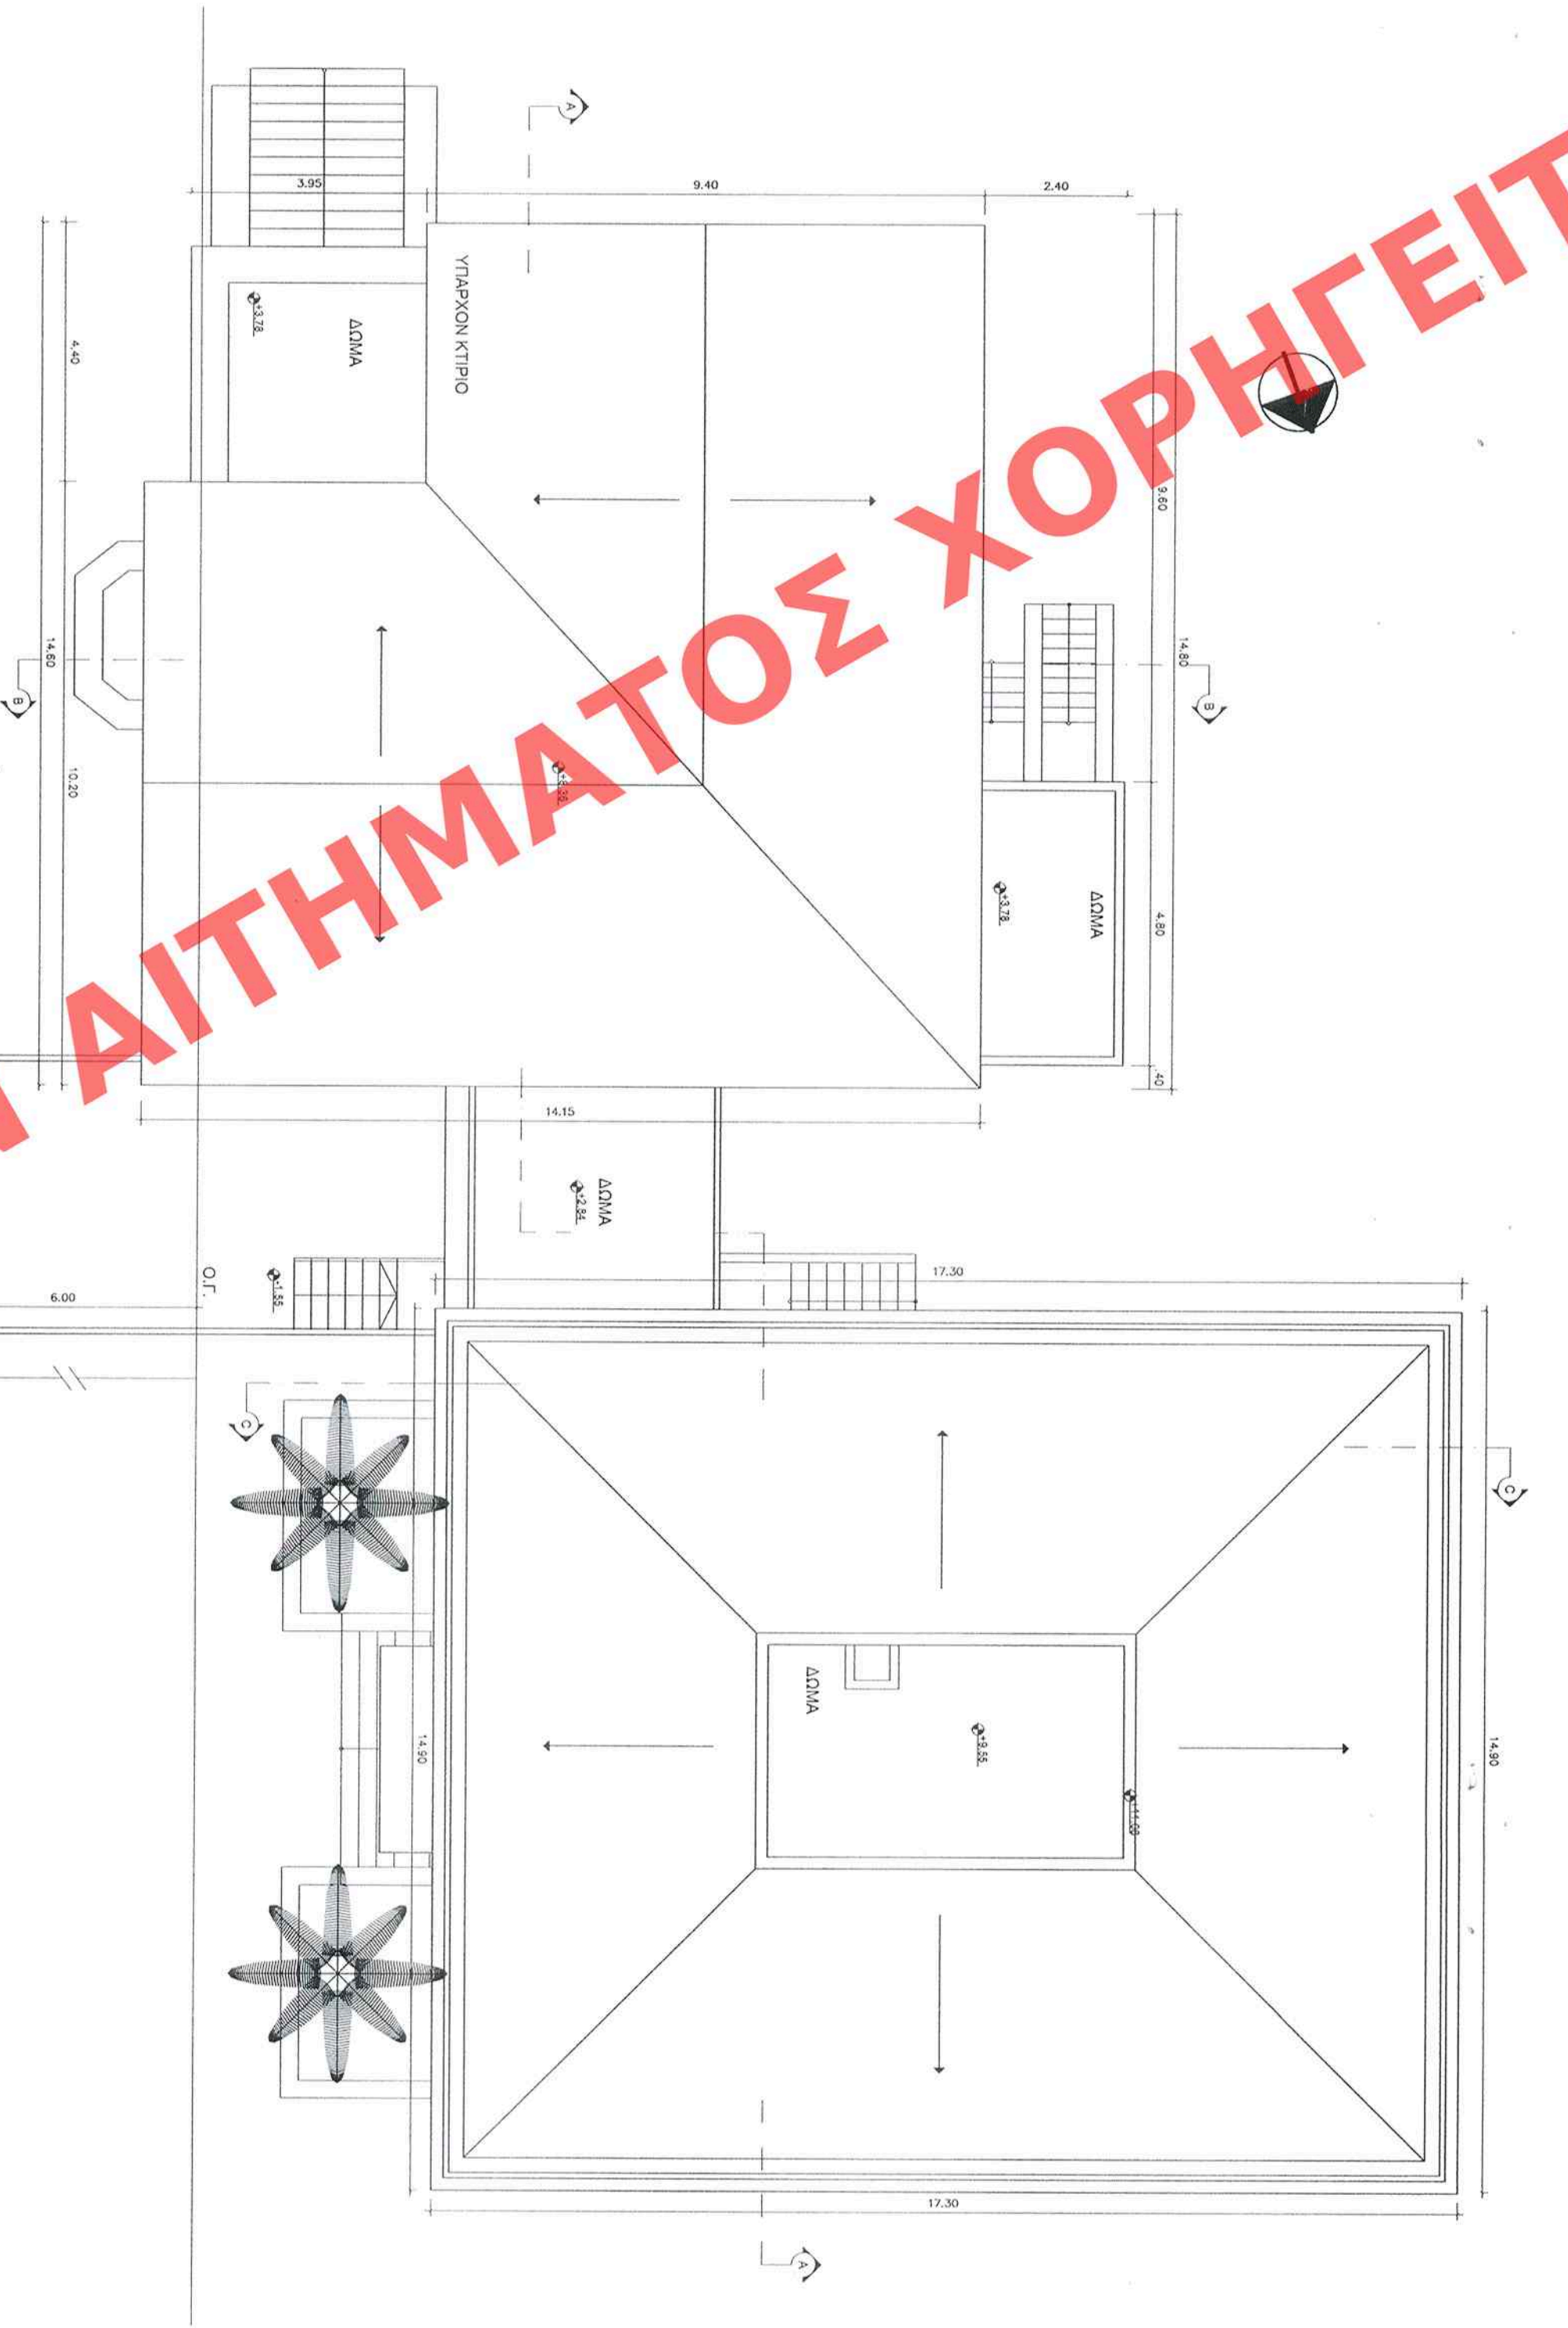

ΚΑΤΩ Η ΣΤΕΓΗ

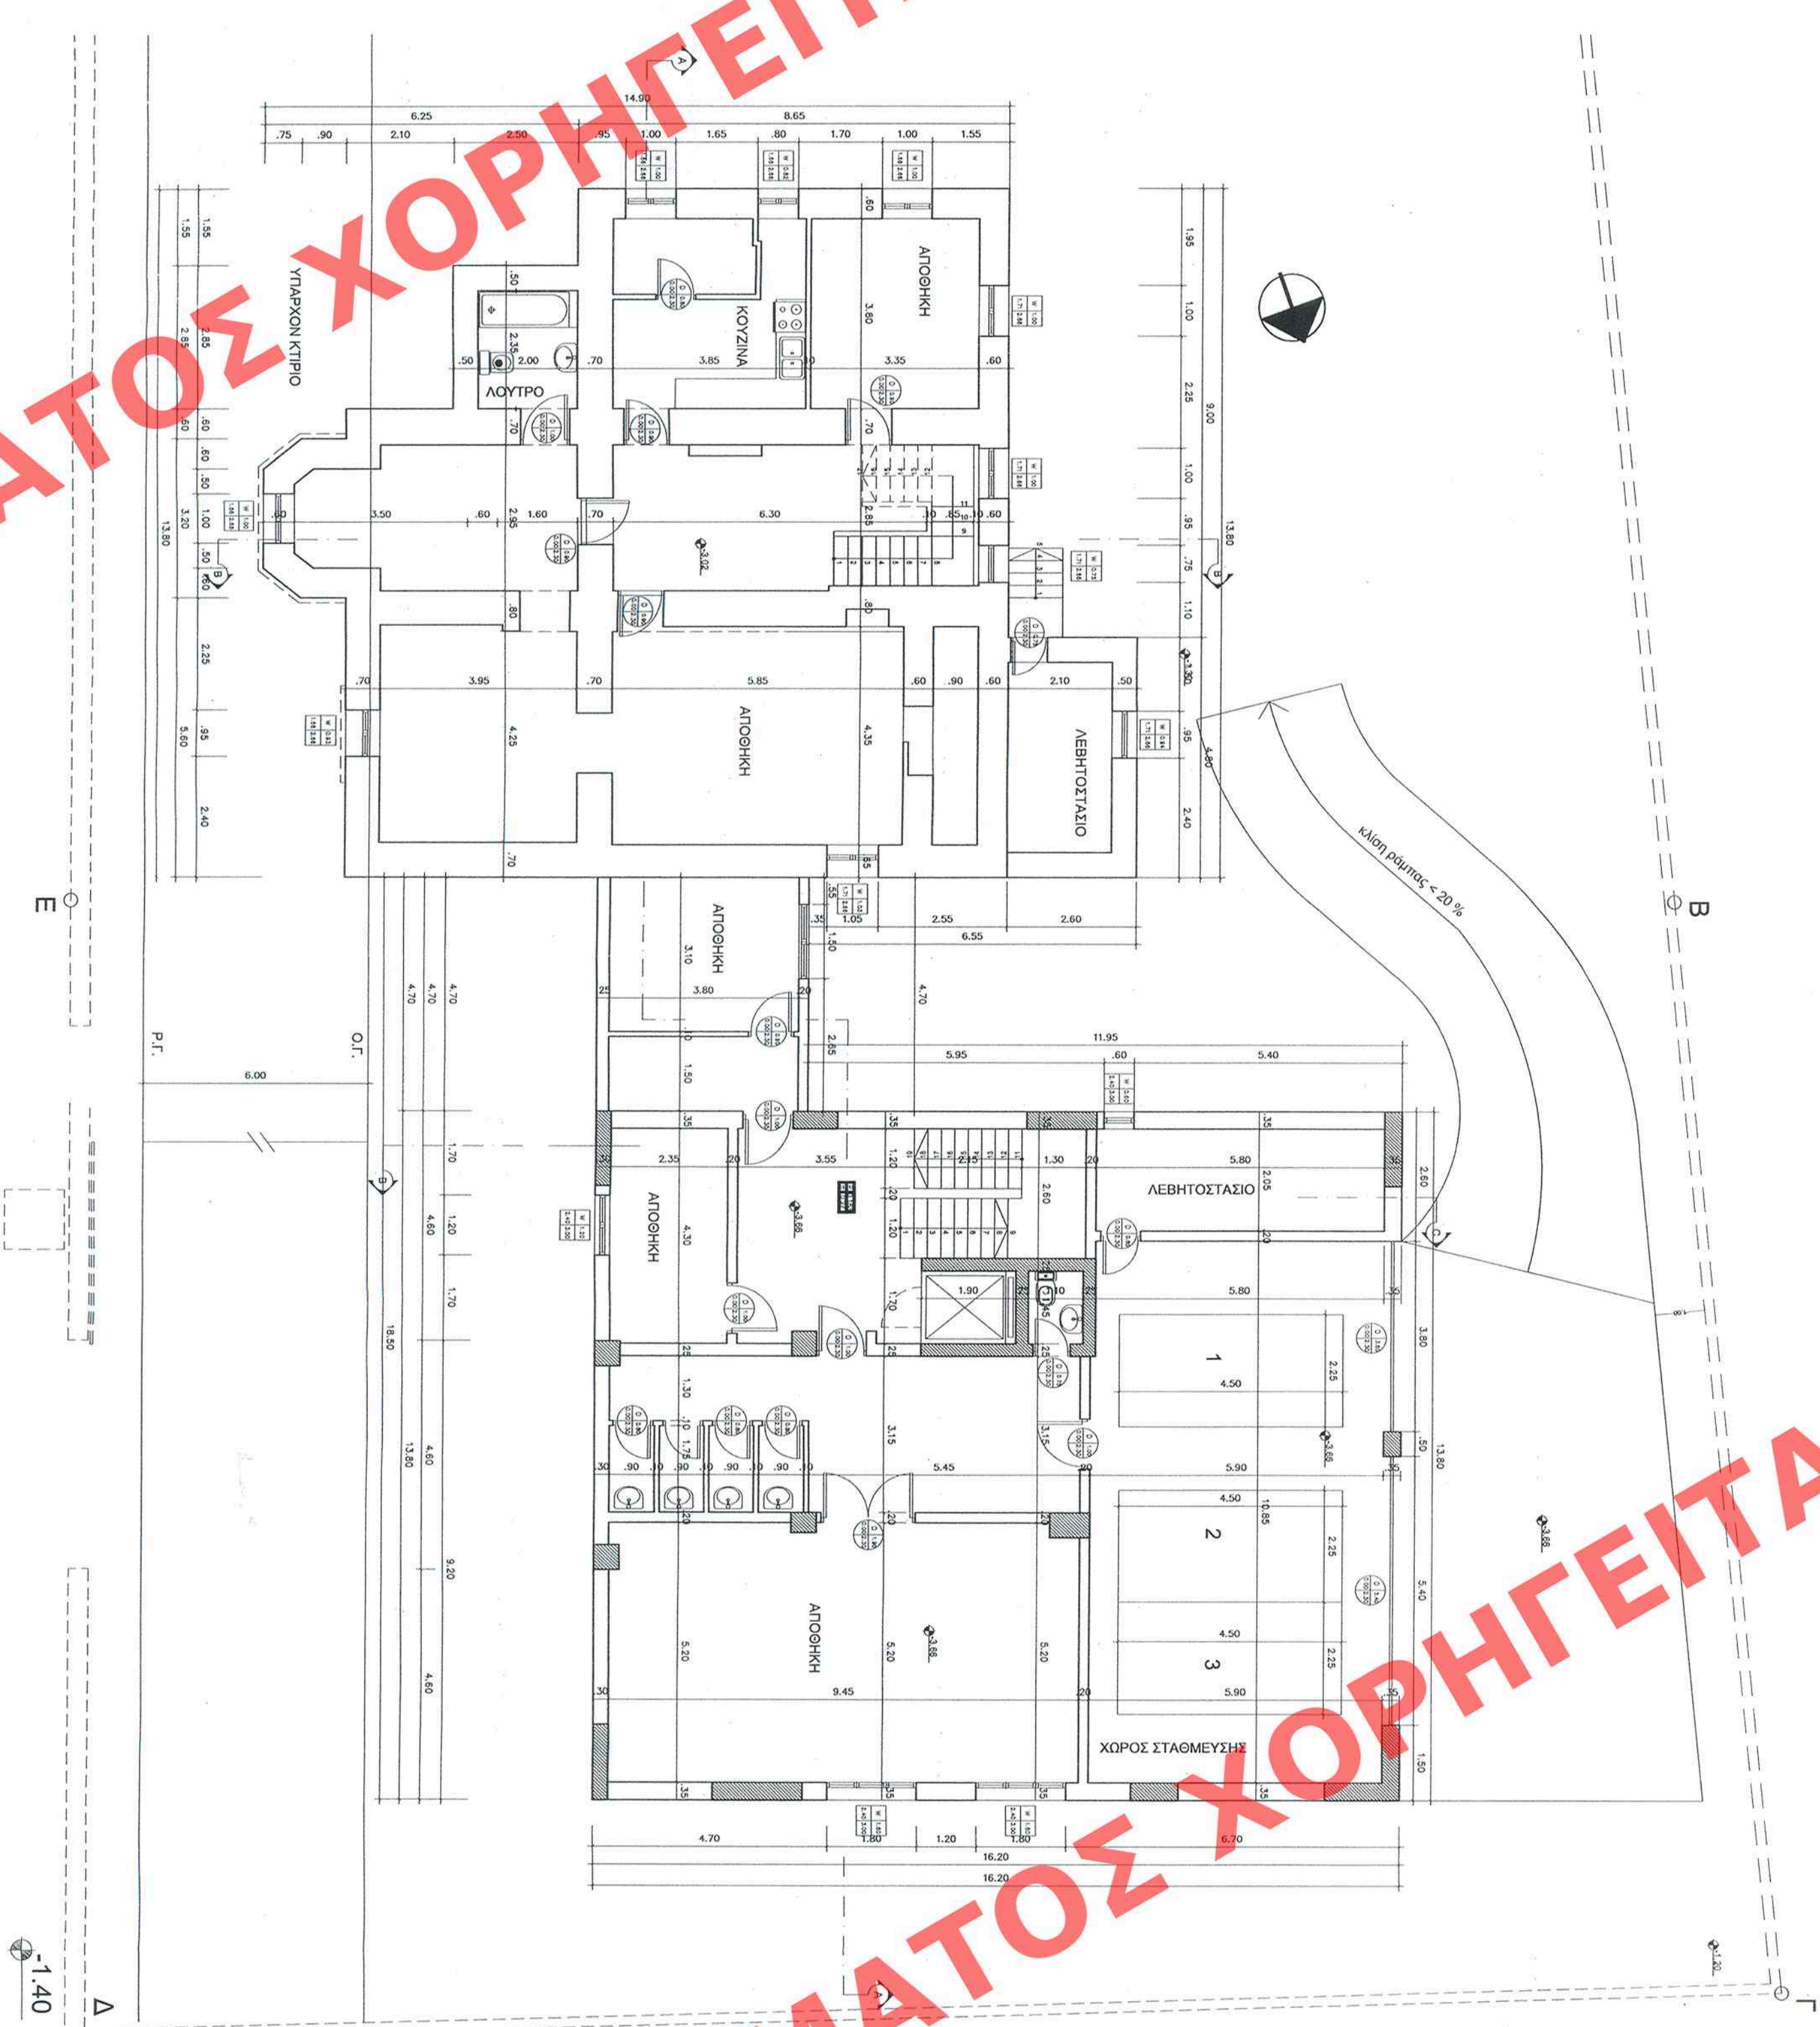

ΥΠΟΓΕΙΟ

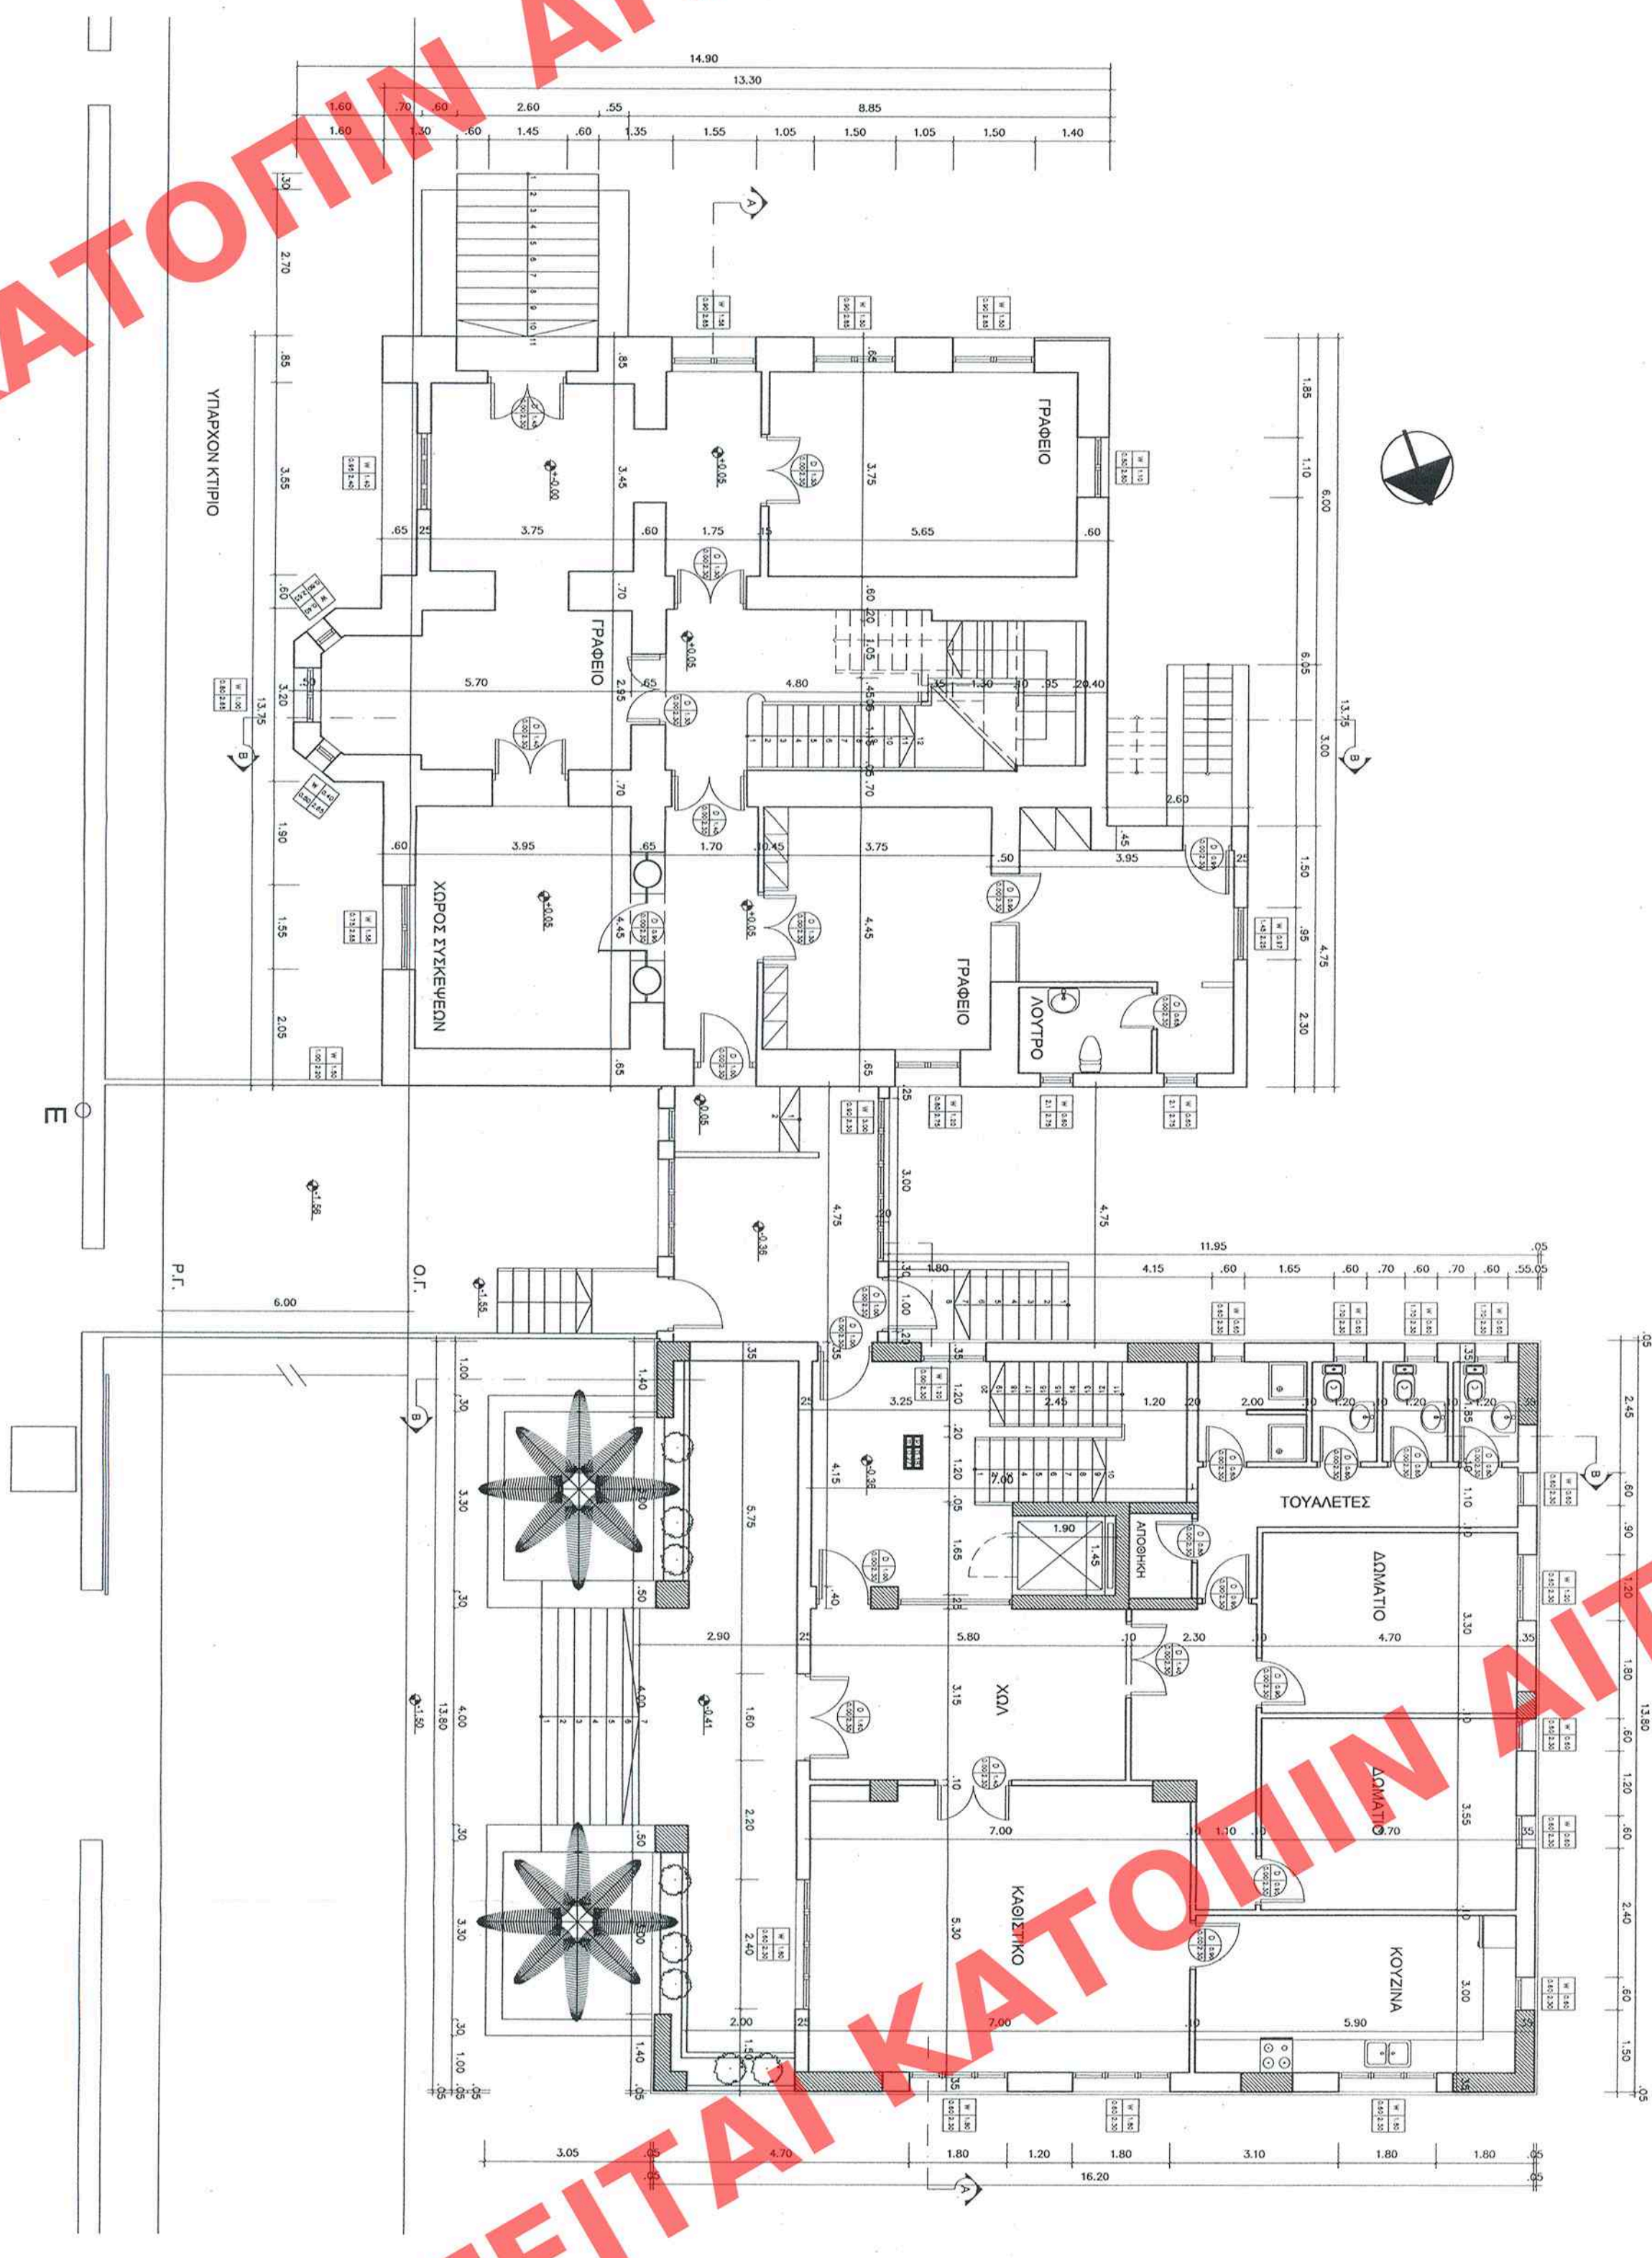

ΙΣΟΓΕΙΟ

ΕΡΓΑΣΙΑ ΕΚΔΟΣΗ

ΥΠΟΥΡΓΕΙΟ ΠΕΡΙΒΑΛΛΟΝΤΟΣ, ΧΩΡΟΤΑΞΙΑΣ ΚΑΙ ΔΗΜΟΣΙΑΣ ΕΡΓΩΝ
ΔΙΕΥΘΥΝΣΗ ΠΟΛΕΟΔΟΜΙΚΟΥ ΣΧΕΔΙΑΣΜΟΥ ΤΜΗΜΑ ΠΑΡΑΔΟΣΙΑΚΩΝ ΟΙΚΙΣΜΩΝ

Αρ. 904/ 84/97
Ο.Κ. 4

ΥΠΟΥΡΓΕΙΟ
ΠΕΡΙΒΑΛΛΟΝΤΟΣ & ΔΗΜ. ΕΡΓΩΝ
ΤΜΗΜΑ ΠΑΡΑΔΟΣΙΑΚΩΝ ΟΙΚΙΣΜΩΝ

