

Το παρόν διάγραμμα συνοδεύει την
από 16/11/06... απολογική έκθεση
της Δ/νσης Πολύτου Σχεδιασμού
Τμήματος Π.Ο.
Ο Τμήμαρχος

Γ. Γκανασούλης
Τμήμα Μηχανικών

ΥΠΟΥΡΓΕΙΟ ΠΕΡΙΒΑΛΛΟΝΤΟΣ
ΧΩΡΟΤΑΞΙΑΣ & ΔΗΜΟΣΙΩΝ ΕΡΓΩΝ

ΔΙΕΥΘΥΝΣΗ ΠΟΛΕΟΔΟΜΙΚΟΥ ΣΧΕΔΙΑΣΜΟΥ ΤΜΗΜΑ
ΠΑΡΑΔΟΣΙΑΚΩΝ ΟΙΚΙΣΜΩΝ

ΘΕΣΗ: «ΠΝΕΥΜΑΤΙΚΑΤΑ»
ΔΗΜΟΤΙΚΟΥ ΔΙΑΜΕΡΙΣΜΑΤΟΣ ΠΟΤΑΜΙΑΝΑΤΩΝ
ΔΗΜΟΥ ΠΥΛΑΡΟΥ - Ν. ΚΕΦΑΛΛΗΝΙΑΣ

ΘΕΜΑ: Καθορισμός Συμπληρωματικών Όρων & Περιορισμών
Δόμησης του Διατηρητέου (ΦΕΚ 410Δ/15.4.2005) Κτιρίου που
Βρίσκεται στην Κεφαλονιά στη Θέση «Πνευματικάτα» του Δήμου
Πυλάρου Εκτός των Ορίων Οικισμού»

ΙΔΙΟΚΤΗΣΙΑΣ: ΠΝΕΥΜΑΤΙΚΑΤΟΥ ΠΑΝΩΡΑΙΑ

ΤΙΤΛΟΣ ΣΧΕΔΙΟΥ: ΑΝΑΤΟΛΙΚΗ ΟΨΗ

ΚΑ: 1/50

ΥΠΟΥΡΓΕΙΟ

ΠΕΡΙΒΑΛΛΟΝΤΟΣ ΧΩΡΟΤΑΞΙΑΣ & ΔΗΜ. ΕΡΓΩΝ

ΕΛΛΗΝΙΚΗ ΔΗΜΟΚΡΑΤΙΑ

Αθήνα, 1 Ιουνίου 2007

«Καθορισμός ειδικών όρων & περιο-
ρισμών δόμησης στο διατηρητέο κτίριο που
βρίσκεται στη θέση Πνευματικάτα & εκτός
των ορίων οικισμού, σχεδίου Α. Πυλα-
ρίου Ν. Κεφαλληνίας - Ιθάκης»

Αθήνα 1 Ιουνίου 2007


Δ/της

Α. Γκανασούλης

Αρ. Φ. 90/07
Εχ. 15

ΥΠΟΜΝΗΜΑ

1. ΑΣΒΕΣΤΟΚΟΝΙΑΜΑ ΤΡΙΤΤΟ
2. ΓΩΝΙΑΚΟ ΠΕΤΡΙΝΟ ΣΤΟΙΧΕΙΟ
3. ΚΕΡΑΜΙΔΙΑ ΒΥΖΑΝΤΙΝΟΥ ΤΥΠΟΥ
5. ΠΕΣΣΟΣ ΠΕΤΡΙΝΟΣ
6. ΕΥΛΙΝΗ ΠΕΡΓΚΟΛΑ

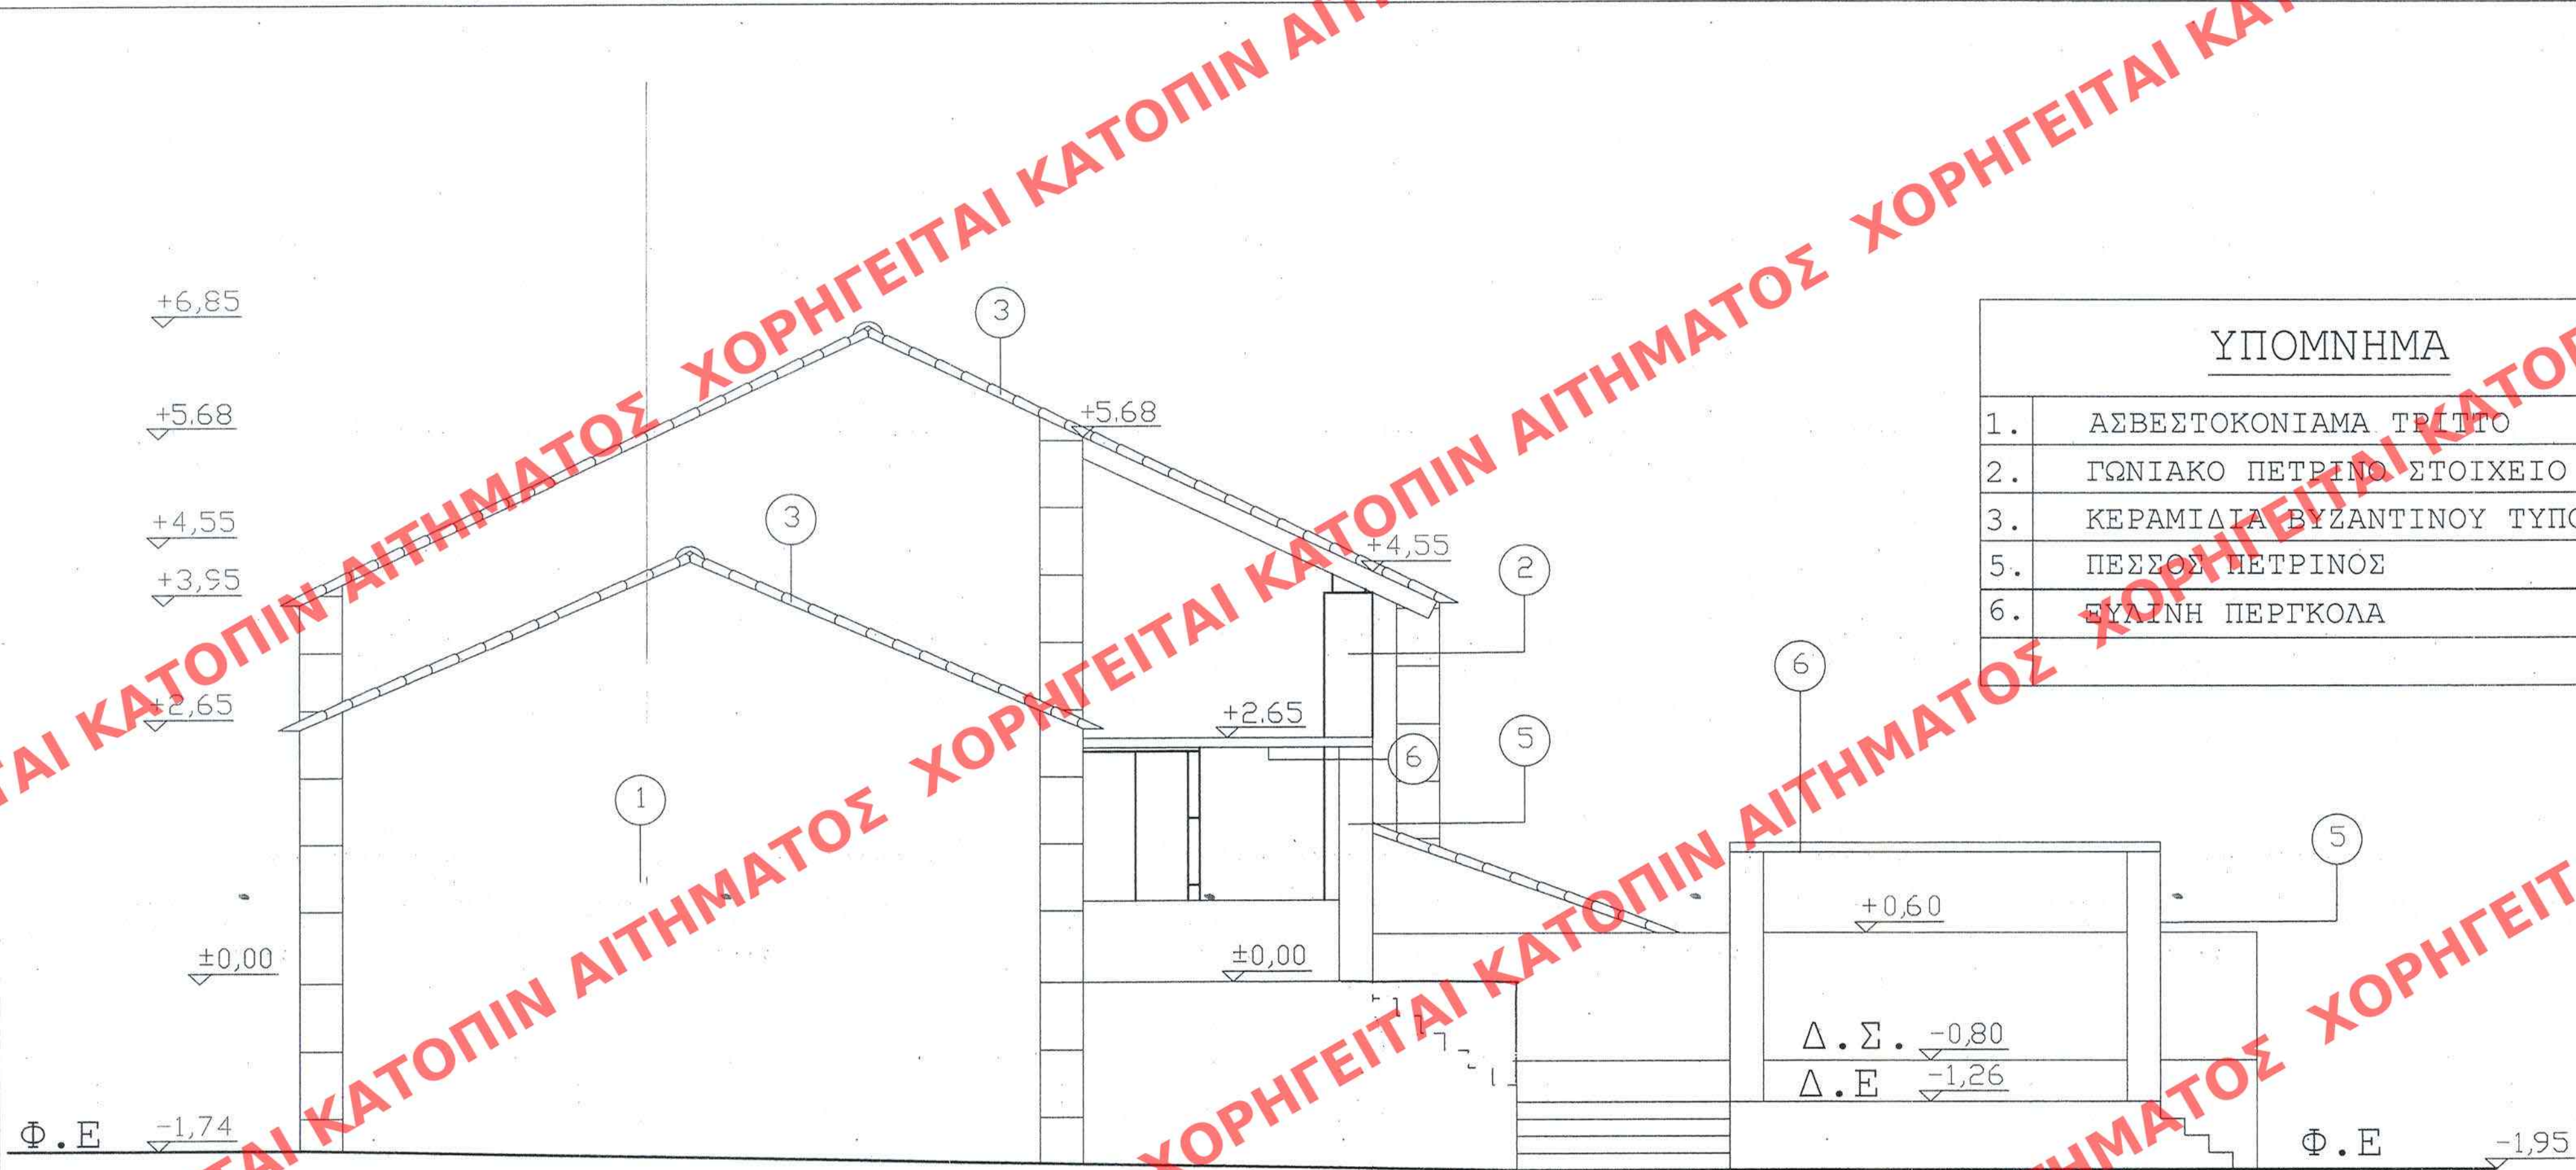

ΑΝΑΤΟΛΙΚΗ ΟΨΗ

ΕΛΛΗΝΟΡΕΥΣΗ ΕΙΣ ΤΟ ΥΠ. ΑΡΙΘΜ. 263
Α.Α.Π. ΤΕΛΟΥΣ ΤΗΣ ΕΚΔΟΣΗΣ ΤΗΣ ΚΥΒΕΡΝΗΣΕΩΣ
ΤΗΣ 20 ΙΟΥΝΙΟΥ 2007