ΥΠΟΜΝΗΜΑ	
1.	ΑΣΒΕΣΤΟΚΟΝΙΑΜΑ ΤΡΙΠΤΟ
2.	ΞΥΛΙΝΟ ΚΑΡΦΩΤΟ ΠΑΡΑΘΥΡΟ
3.	ΚΕΡΑΜΙΔΙΑ ΒΥΖΑΝΤΙΝΟΥ ΤΥΠΟΥ
4.	ΓΩΝΙΑΚΟ ΠΕΤΡΙΝΟ ΣΤΟΙΧΕΙΟ
5.	ΣΙΔΕΡΕΝΙΟ ΠΡΟΣΤΑΤΕΥΤΙΚΟ
6.	ΞΥΛΙΝΕΣ ΠΕΡΓΚΟΛΕΣ

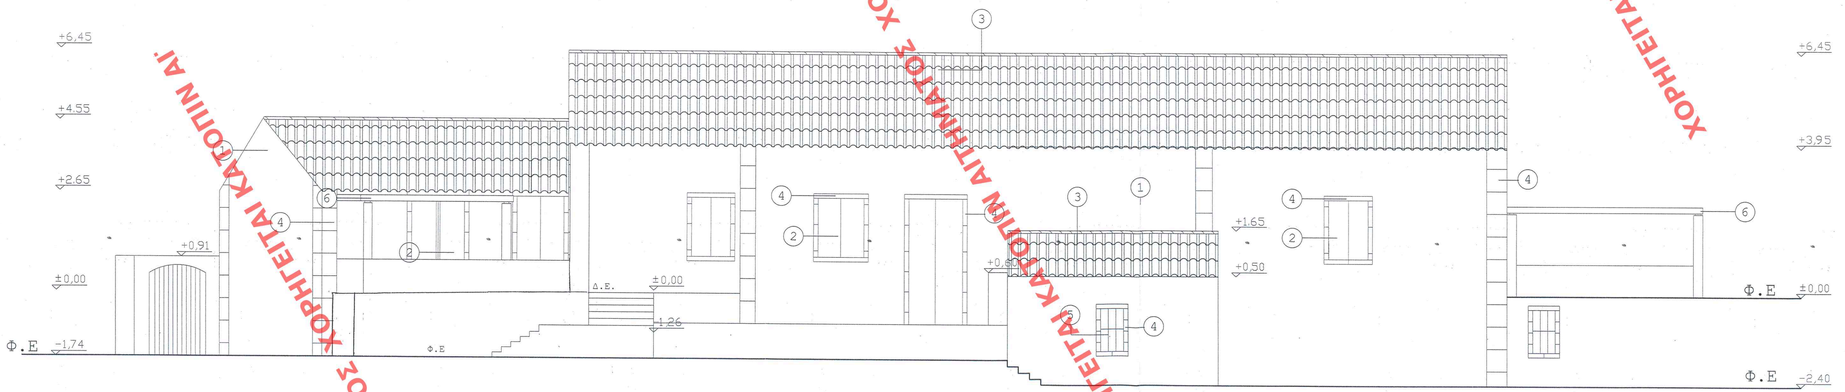

ΧΟΡΗΓΕΙΤΑΙ ΚΑΤΟΠΙΝ ΑΙΤΗΜΑΤΟΣ

ΑΡΜΟΔ. ΕΚΔΟΣΗΣ: Γενικός ..... Ειδικός ..... Φοκ. .....
ΕΡΜΑΡΙΩΝ Θυρίς .....
ΕΓΓΡΑΦΩΝ Διαθ. Περιγρ. Θυρίς ..... Φοκ. .....

Το παρόν διάγραμμα συνοδεύει την από 14/11/06 απολογική έκθεση της Δ/νσης Πολεοδ. Σχεδιασμού Τμήματος Π.Ο.

Ο Τμηματάρχης

ΥΠΟΥΡΓΕΙΟ ΠΕΡΙΒΑΛΛΟΝΤΟΣ ΧΩΡΟΤΑΞΙΑΣ & ΔΗΜΟΣΙΩΝ ΕΡΓΩΝ

ΔΙΕΥΘΥΝΣΗ ΠΟΛΕΟΔΟΜΙΚΟΥ ΣΧΕΔΙΑΣΜΟΥ ΤΜΗΜΑ ΠΑΡΑΔΟΣΙΑΚΩΝ ΟΙΚΙΣΜΩΝ

ΘΕΣΗ: «ΠΝΕΥΜΑΤΙΚΑΤΑ»
ΔΗΜΟΤΙΚΟΥ ΔΙΑΜΕΡΙΣΜΑΤΟΣ ΠΟΤΑΜΙΑΝΑΤΩΝ
ΔΗΜΟΥ ΠΥΛΑΡΟΥ - Ν. ΚΕΦΑΛΛΗΝΙΑΣ

ΘΕΜΑ: Καθορισμός Συμπληρωματικών Όρων & Περιορισμών Δόμησης του Διατηρητέου (ΦΕΚ 410Δ'/15.4.2005) Κτιρίου του Βρίσκεται στην Κεφαλονιά στη Θέση «Πνευματικάτα» του δήμου Πυλάρου Εκτός των Ορίων Οικισμού»

ΙΔΙΟΚΤΗΣΙΑΣ : ΠΝΕΥΜΑΤΙΚΑΤΟΥ ΠΑΝΩΡΑΙΑΣ

ΤΙΤΛΟΣ ΣΧΕΔΙΟΥ: ΒΟΡΕΙΑ ΟΨΗ

ΚΛ: 1/50

ΥΠΟΥΡΓΕΙΟ ΠΕΡΙΒΑΛΛΟΝΤΟΣ ΧΩΡΟΤΑΞΙΑΣ & ΔΗΜ. ΕΡΓΩΝ
Με την αριθμ. Γ.2348/07 απόφαση
«Καθορισμός πρόσθετων όρων & περιορισμών δόμησης στο διατηρητέο κτίριο που βρίσκεται στη θέση "Πνευματικάτα" εκτός του σχεδιασμένου ρυμοτομικού σχεδίου Δ. Πυλάρεων, Ν. Κεφαλονιάς - Θέσης"
1 Ιουνίου 2007
Αρ. Φ. 30/07
Σχ. 11

ΒΟΡΕΙΑ ΟΨΗ
ΣΗΜΕΙΩΘΗΚΕ ΣΕ ΤΟ ΤΕΥ ΑΡΙΘΜ. 263 ΦΥΛΛΟ ΤΟΥ ΑΔΠ. "ΦΥΛΛΟΥ ΤΗΣ ΚΥΒΕΡΝΗΣΕΩΣ"
20 Ιουνίου 2007