

Το παρόν σχέδιο είναι ουσιαστικά την
από 11/11/04... από τον/την
της Διεύθυνσης
Τμήματος Π.Ο.
Ο Τμήματος
Τμήματος Π.Ο.
Τμήματος Π.Ο.

Τμήματος Π.Ο.

ΥΠΟΥΡΓΕΙΟ ΠΕΡΙΒΑΛΛΟΝΤΟΣ
ΧΡΟΤΑΕΙΑΣ & ΔΗΜΟΣΙΩΝ ΕΡΓΩΝ

ΔΙΕΥΘΥΝΣΗ ΠΟΛΥΤΕΧΝΙΚΟΥ ΣΧΕΔΙΑΣΜΟΥ ΤΜΗΜΑ
ΠΑΡΑΔΟΣΙΑΚΩΝ ΟΙΚΙΣΜΩΝ

ΘΕΣΗ: «ΠΝΕΥΜΑΤΙΚΑΙΑ»
ΔΗΜΟΤΙΚΟΥ ΔΙΑΜΕΡΙΣΜΑΤΟΣ ΠΟΤΑΜΙΑΝΑΤΩΝ
ΔΗΜΟΥ ΠΥΛΑΡΟΥ - Ν. ΚΕΦΑΛΛΗΝΙΑΣ

ΘΕΜΑ: Καθορισμός Συναρμολογημένων Ορόφων & Περιγραφή
Δόμησης των Διοικητικών (ΦΕΚ 4103/15.4.2005) Κτιρίων που
Βρίσκονται στην Κατάσταση «στη θέση «ΠνευματικάΙΑ» του Δήμου
Πυλάρου Εκτός των Ορίων Οικισμού»
ΙΔΙΟΚΤΗΤΕΙΑΣ: ΠΝΕΥΜΑΤΙΚΑΙΟΥ ΠΑΝΩΡΑΙΑΣ


ΠΛΑΝΟΣ ΣΧΕΔΙΟΥ: ΝΟΤΙΑ ΟΨΗ

ΚΑ: 1/50

ΥΠΟΥΡΓΕΙΟ ΠΕΡΙΒΑΛΛΟΝΤΟΣ & ΔΗΜ. ΕΡΓΩΝ
ΔΙΕΥΘΥΝΣΗ ΧΩΡΟΤΑΞΙΑΣ & ΔΗΜ. ΕΡΓΩΝ
Τμήμα Χωροταξίας, Πολεοδομίας & Περιφερειακής
Ανάπτυξης
Αθήνα, 1 Ιουνίου 2007
Από: Διευθυντής
Προς: Υποδιευθυντή
Τμήματος Χωροταξίας, Πολεοδομίας & Περιφερειακής
Ανάπτυξης
Αρ. Πρωτ.: 80907
81.11

ΥΠΟΜΝΗΜΑ

1. ΑΣΒΕΣΤΟΚΟΝΙΑΜΑ ΤΡΙΠΤΟ
2. ΕΥΑΙΝΟ. ΚΑΡΦΟΤΟ. ΠΑΡΑΘΥΡΟ
3. ΚΕΡΑΜΙΔΙΑ ΒΥΖΑΝΤΙΝΟΥ ΤΥΠΟΥ
4. ΙΟΝΙΑΚΟ ΠΕΤΡΙΝΟ ΣΤΟΙΧΕΙΟ
5. ΣΙΑΡΕΝΤΟ ΠΡΟΣΤΑΤΕΥΤΙΚΟ
6. ΕΥΑΙΝΕΣ ΠΕΡΙΚΟΛΕΣ

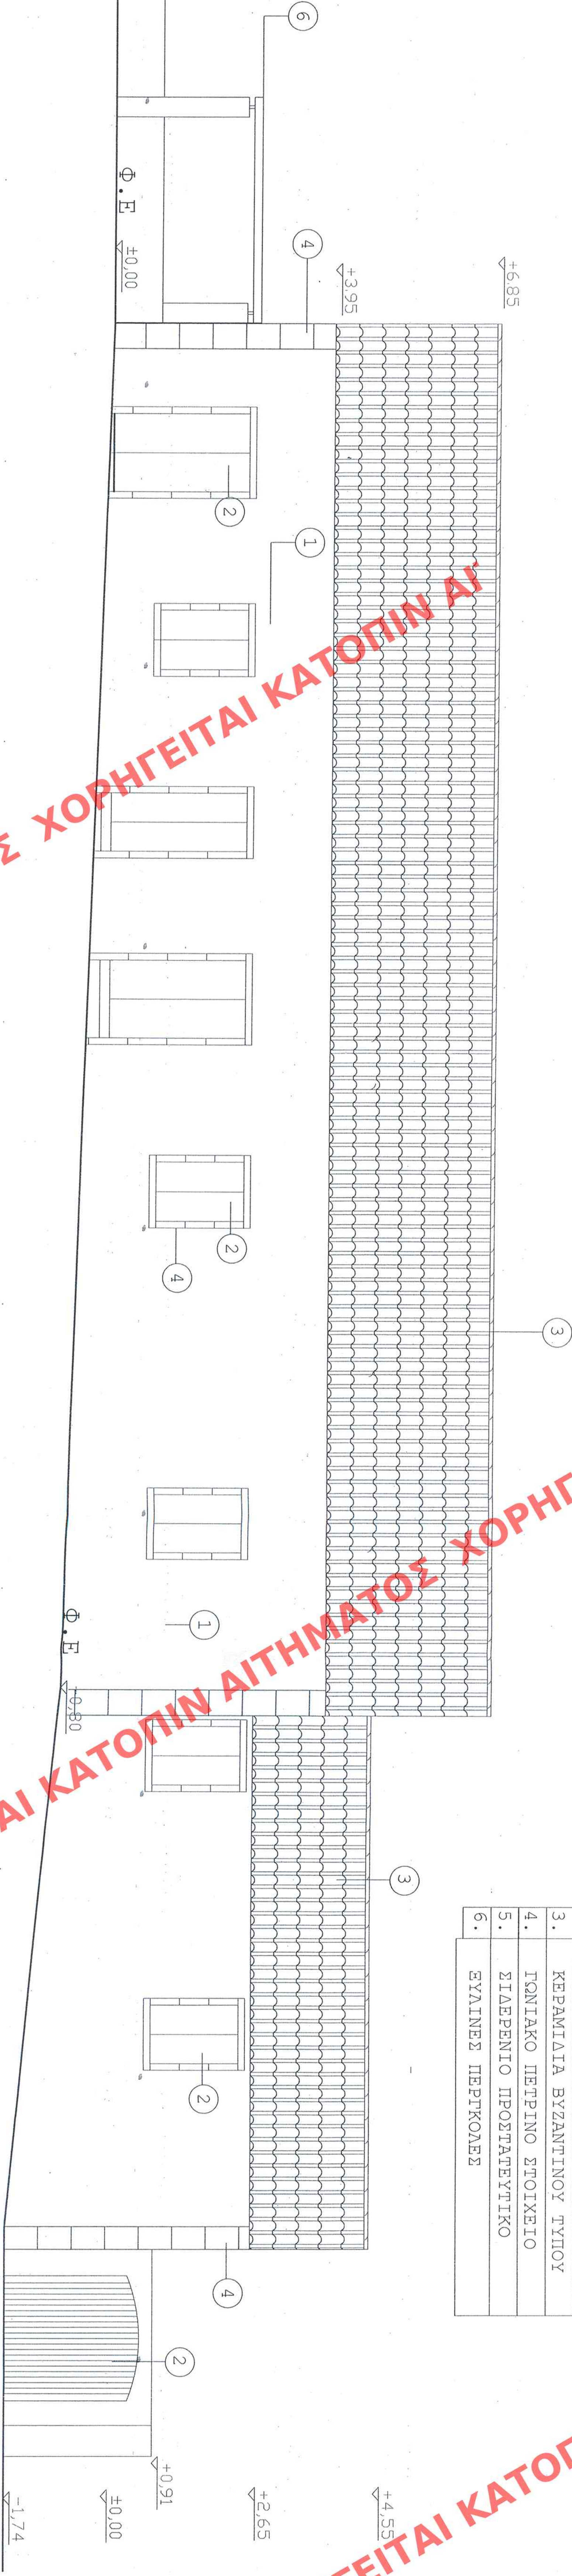

ΝΟΤΙΑ ΟΨΗ

ΕΛΛΗΝΙΚΗ ΔΗΜΟΚΡΑΤΙΑ
ΥΠΟΥΡΓΕΙΟ ΠΕΡΙΒΑΛΛΟΝΤΟΣ & ΔΗΜ. ΕΡΓΩΝ
ΔΙΕΥΘΥΝΣΗ ΧΩΡΟΤΑΞΙΑΣ & ΔΗΜ. ΕΡΓΩΝ
Τμήμα Χωροταξίας, Πολεοδομίας & Περιφερειακής
Ανάπτυξης
Αθήνα, 1 Ιουνίου 2007
Αρ. Πρωτ.: 80907
81.11