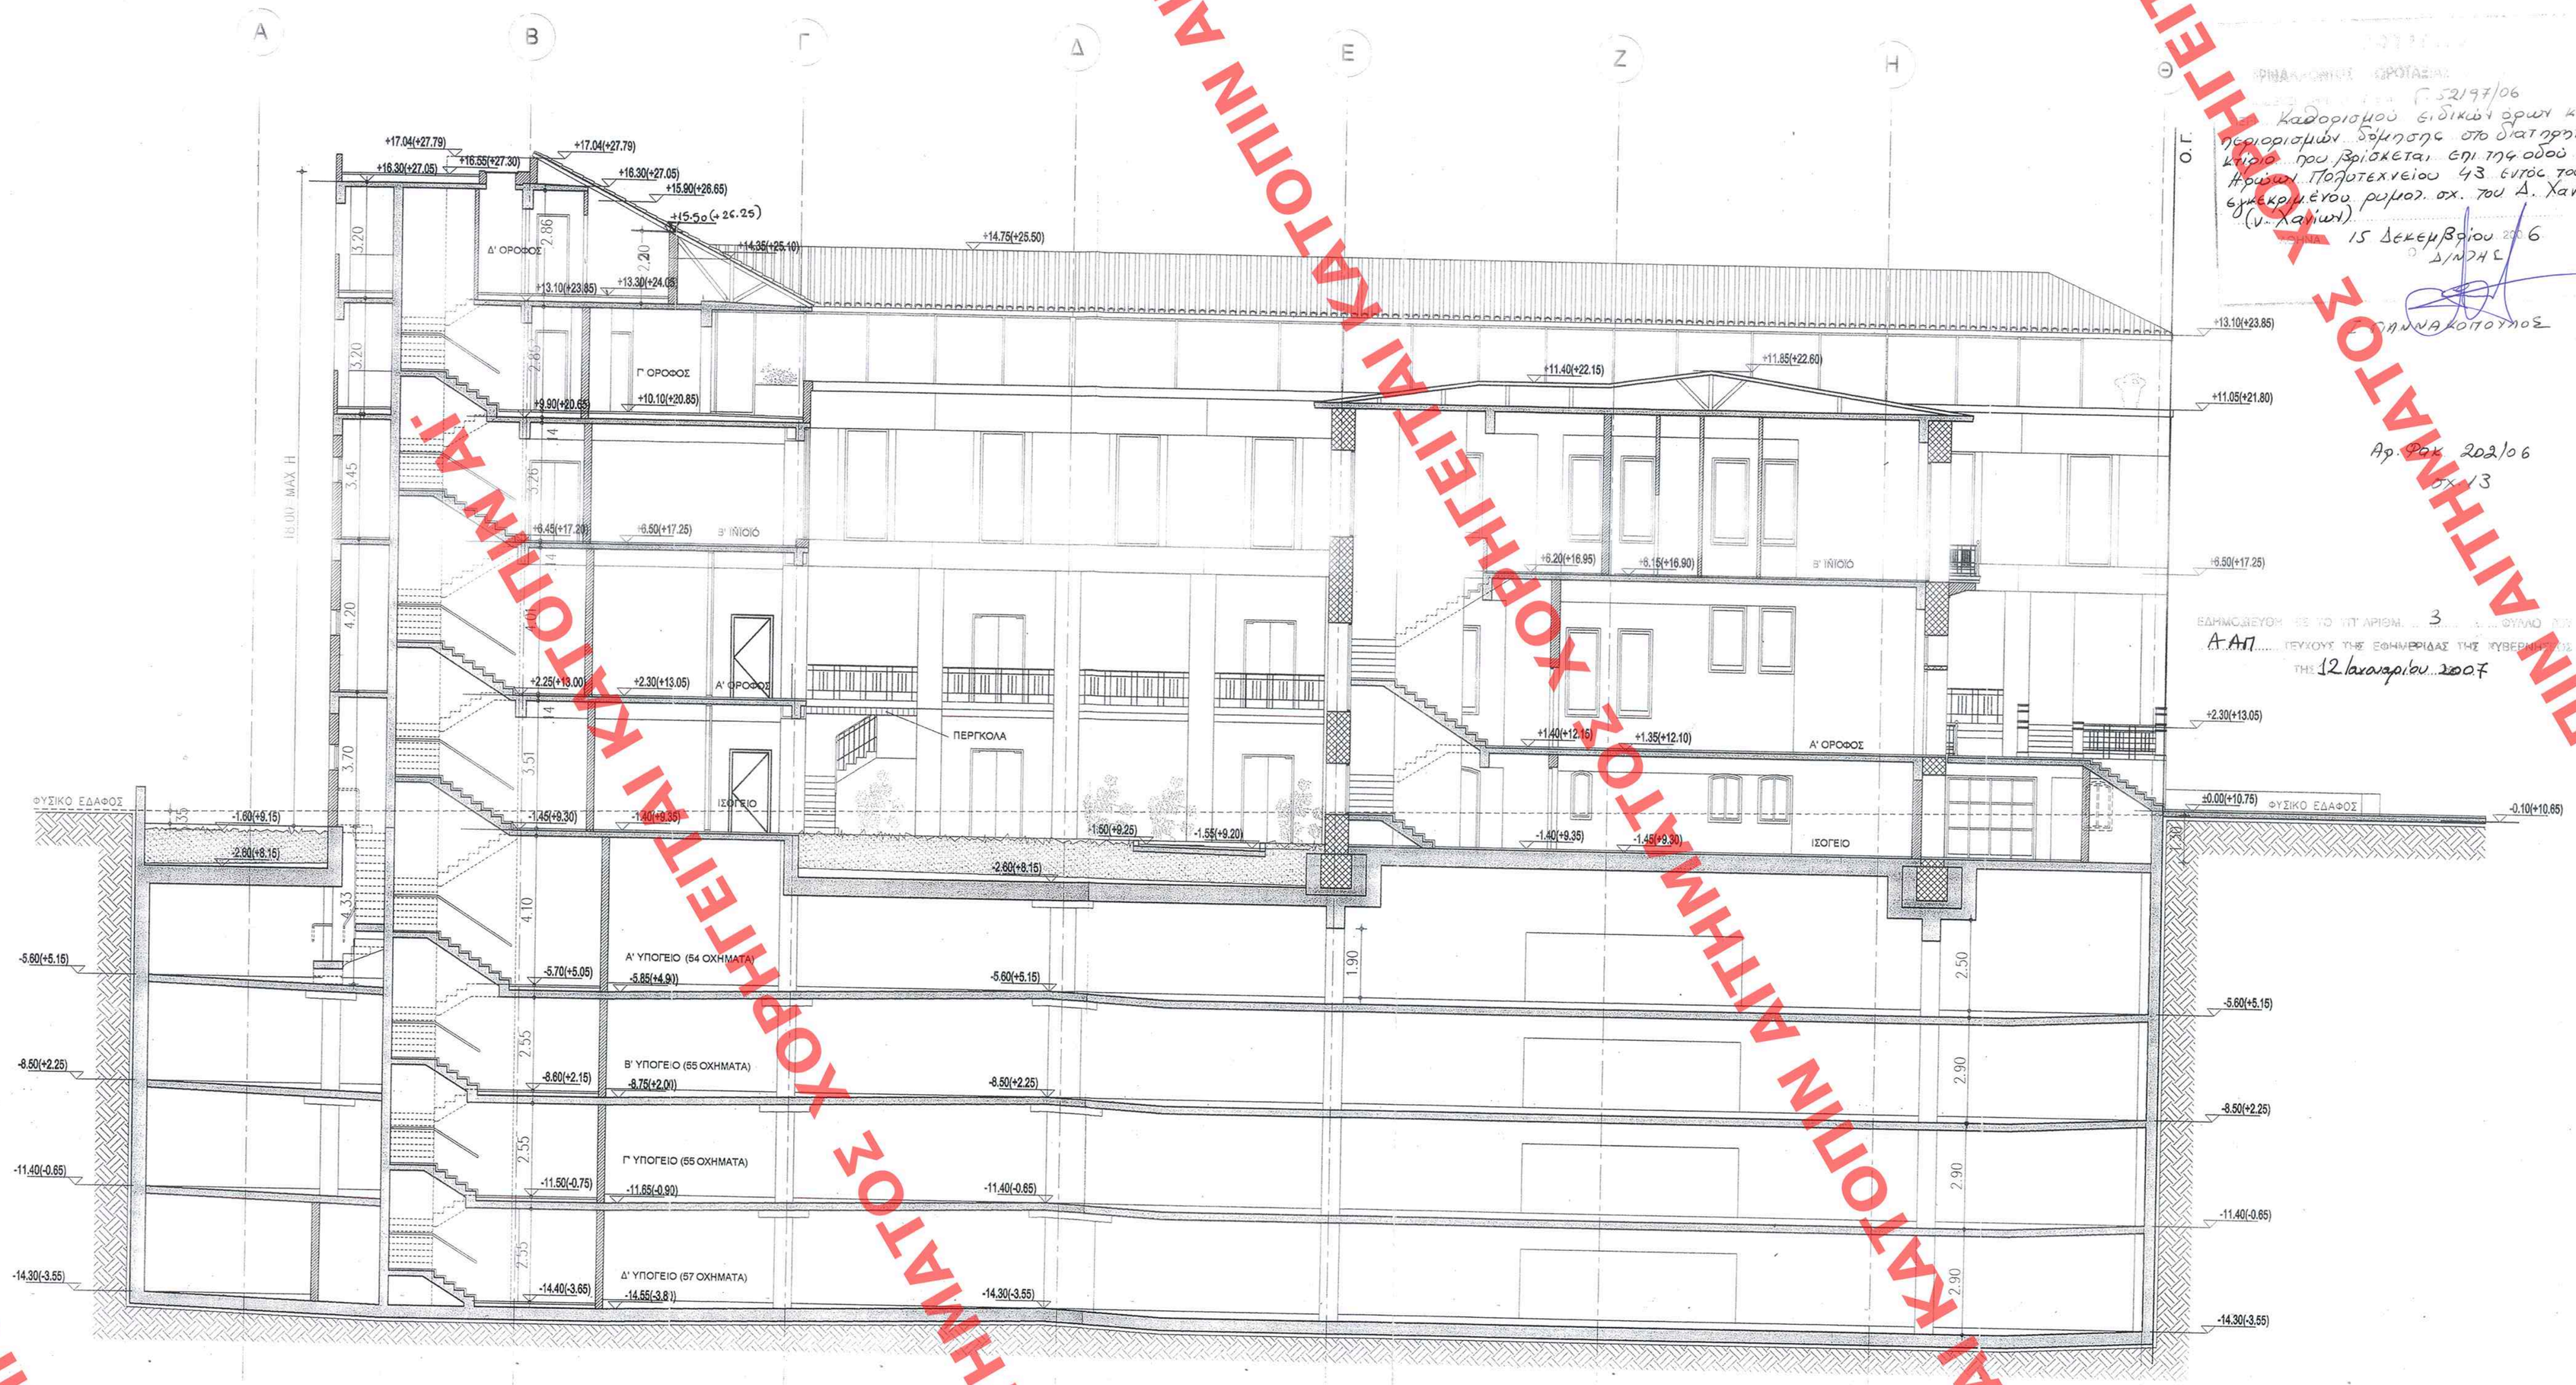

Καθορισμού ειδικών όρων και περιορισμών δόμησης στο διατηρητέο κτίριο που βρίσκεται επί της οδού Ηρώων Πολυτεχνείου 43 εντός του εγκεκριμένου ρυμοτ. σχ. του Δ. Χανίων (ν. Χανίων)

Γ 52197/06

15 Δεκεμβρίου 2006

Δ/ΝΣΗ Ε

ΠΗΝΝΑ ΚΟΠΟΥΝΟΣ

Αρ. Φακ. 202/06 σελ. 3

ΕΔΗΜΟΣΙΕΥΘΗ ΣΕ ΤΟ ΥΠ' ΑΡΙΘΜ. 3 ΤΕΥΧΟΣ ΤΗΣ ΕΦΗΜΕΡΙΔΑΣ ΤΗΣ ΚΥΒΕΡΝΗΣΕΩΣ ΤΗΣ 12 Ιανουαρίου 2007

ΥΠΟΥΡΓΕΙΟ ΠΕΡΙΒΑΛΛΟΝΤΟΣ ΧΩΡΟΤΑΞΙΑΣ & ΔΗΜ. ΕΡΓΩΝ

ΥΠΟΜΝΗΜΑ

+11.20(+21.95)	ΥΨΟΜΕΤΡΑ — ΣΧΕΤΙΚΗ ΤΕΛΙΚΗ ΣΤΑΘΜΗ (ΑΠΟΛΥΤΗ)
	ΟΠΛΙΣΜΕΝΟ ΣΚΥΡΟΔΕΜΑ
	ΠΛΙΝΘΟΔΟΜΗ
	ΛΙΘΟΔΟΜΗ

ΕΡΓΟΔΟΤΗΣ

ΕΜΜΑΝΟΥΗΛ ΝΙΚΟΛΑΟΥ ΤΡΙΠΟΔΑΚΗΣ

ΕΡΓΟ

ΤΕΤΡΑΩΡΟΦΗ ΟΙΚΟΔΟΜΗ ΚΑΤΑΣΤΗΜΑΤΩΝ ΓΡΑΦΕΙΩΝ ΚΑΙ ΚΑΤΟΙΚΙΩΝ ΜΕ ΥΠΟΓΕΙΟ ΣΤΑΘΜΟ ΑΥΤΟΚΙΝΗΤΩΝ ΚΑΙ ΑΛΛΑΓΗ ΧΡΗΣΗΣ ΥΠΑΡΧΟΝΤΟΣ ΤΡΙΩΡΟΦΟΥ ΔΙΑΤΗΡΗΤΕΟΥ ΚΤΙΡΙΟΥ

ΘΕΣΗ

ΗΡΩΩΝ ΠΟΛΥΤΕΧΝΕΙΟΥ 43 - ΧΑΝΙΑ

ΜΕΛΕΤΗΤΗΣ

ΕΜΜΑΝΟΥΗΛ Δ. ΤΡΙΠΟΔΑΚΗΣ - ΑΡΧΙΤΕΚΤΩΝ

ΘΕΜΑ ΣΕΧΕΔΙΟΥ	ΑΡΙΘΜΟΣ ΣΧΕΔΙΟΥ
ΤΟΜΗ 1-1	A12

ΚΛΙΜΑΚΑ 1:100 — ΤΡΟΠΟΠΟΙΗΣΗ 10-6-06

ΧΡΟΝΟΣ ΜΕΛΕΤΗΣ — ΙΟΥΝΙΟΣ 2005

ΘΕΩΡΗΣΗ

Το παρόν διάγραμμα συνοδεύει τη... από 14.7.06 ... απολογική ... της Δ/νσης Πολ/κού Σχεδιασμού Τμήματος Π.Ο.

Ο Τμηματάρχης

Γ. Κ...

ΣΦΡΑΓΙΔΑ -ΥΠΟΓΡΑΦΗ

ΕΜΜΑΝΟΥΗΛ ΔΗΜ. ΤΡΙΠΟΔΑΚΗΣ
ΔΙΠΛΩΜ. ΑΡΧΙΤΕΚΤΩΝ ΜΗΧΑΝΙΚΟΣ
ΕΘΝΙΚΟΥ ΜΕΤΣΟΒΙΟΥ ΠΟΛΥΤΕΧΝΕΙΟΥ Μ.Π.Τ.
ΜΕΛΟΣ Τ.Ε.Ε. ΑΡΙΘΜ. ΜΗΤΡΩΟΥ 12791
ΛΕΩΦ. ΒΑΣ. ΣΟΦΙΑΣ 92, ΑΘΗΝΑΙ - ΤΗΛ. 210 7488590
ΑΦΜ: 012226827 - ΔΟΥ: ΙΒ' ΑΘΗΝΩΝ

ΑΡΙΘ. ΣΧΕΔΙΟΥ Γενικός ..... Ειδικός .....
ΕΡΜΑΡΙΟΝ Θυρίς ..... Φακ. 202
ΕΓΓΡΑΦΩΝ Αριθ. Πρωτ. 4616/123 Θυρίς ..... Φακ. .....

ΑΙ ΚΑΤΟΠΙΝ ΑΙΤΗΜΑΤΟΣ ΧΟΡΗΓΕΙΤΑΙ ΚΑΤΟΠΙΝ ΑΙ.