ΧΟΡΗΓΕΙΤΑΙ ΚΑΤΟΠΙΝ ΑΙΤΗΜΑΤΟΣ

ΥΠΟΜΝΗΜΑ ΥΛΙΚΩΝ	
1	ΚΕΡΑΜΙΔΙΑ ΡΩΜΑΪΚΟΥ ΤΥΠΟΥ ΧΡΩΜΑΤΟΣ ΚΟΚΚΙΝΟ
2	ΣΟΒΑΣ ΤΡΙΠΤΟΣ
3	ΞΥΛΙΝΑ ΚΑΡΦΩΤΑ ΚΟΥΦΩΜΑΤΑ ΠΑΡΑΔΟΣΙΑΚΟΥ ΤΥΠΟΥ
4	ΞΥΛΙΝΗ ΠΕΡΓΚΟΛΑ
5	ΣΙΔΕΡΕΝΙΟ ΚΥΓΚΛΙΔΩΜΑ ΠΑΡΑΔΟΣΙΑΚΟΥ ΤΥΠΟΥ
6	ΠΕΡΙΜΕΤΡΙΚΗ ΚΟΡΝΙΖΑ ΜΕ ΣΟΒΑ ΤΡΙΠΤΟ

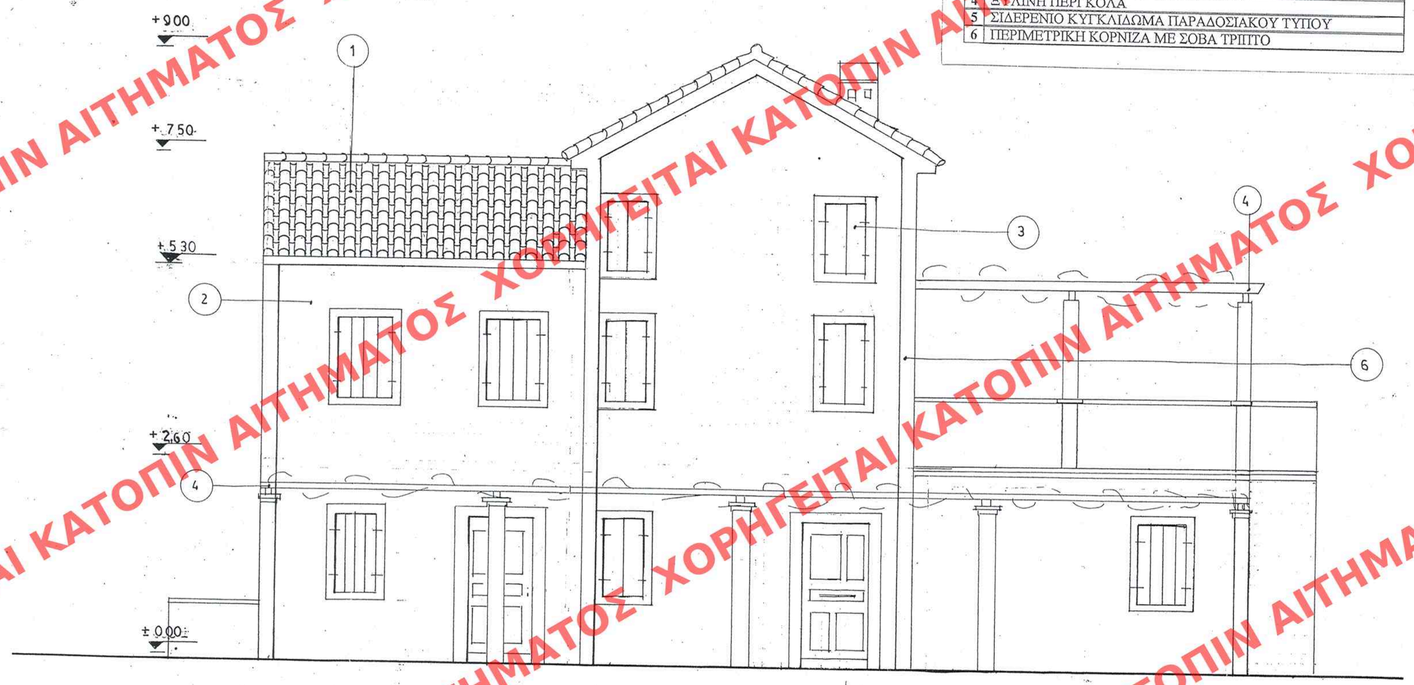

ΑΝΑΤΟΛΙΚΗ ΟΨΗ

ΥΠΟΥΡΓΕΙΟ ΠΕΡΙΒΑΛΛΟΝΤΟΣ ΧΩΡΟΤΑΞΙΑΣ & ΔΗΜΟΣΙΩΝ ΕΡΓΩΝ

ΔΙΕΥΘΥΝΣΗ ΠΟΛΕΟΔΟΜΙΚΟΥ ΣΧΕΔΙΑΣΜΟΥ ΤΜΗΜΑ ΠΑΡΑΔΟΣΙΑΚΩΝ ΟΙΚΙΣΜΩΝ

ΘΕΣΗ: ΟΙΚΙΣΜΟΣ «ΤΖΑΜΑΡΕΛΑΤΑ» ΔΗΜΟΥ ΕΡΙΣΟΥ Ν. ΚΕΦΑΛΛΗΝΙΑΣ

ΘΕΜΑ: ΚΑΘΟΡΙΣΜΟΣ ΕΙΔΙΚΩΝ ΟΡΩΝ & ΠΕΡΙΟΡΙΣΜΩΝ ΔΟΜΗΣΗΣ ΠΡΟΣΘΗΚΗ ΝΕΟΥ ΚΤΙΡΙΟΥ ΣΕ ΔΥΟ (2) ΔΙΑΤΗΡΗΤΕΑ ΚΤΙΡΙΑ

ΙΔΙΟΚΤΗΣΙΑΣ: ΚΛΗΡΟΝΟΜΩΝ ΚΩΝ/ΝΟΥ ΒΑΣΙΛΑΤΟΥ

ΤΙΤΛΟΣ ΣΧΕΔΙΟΥ: ΑΝΑΤΟΛΙΚΗ ΟΨΗ ΚΤΙΡΙΟΥ 3 ΠΡΟΣΘΗΚΗΣ

ΚΛ: 1/50

Σx11
ΦΑΚ: 5/07

ΥΠΟΥΡΓΕΙΟ
ΠΕΡΙΒΑΛΛΟΝΤΟΣ ΧΩΡΟΤΑΞΙΑΣ & ΔΗΜ. ΕΡΓΩΝ
ΣΥΝΟΔΕΥΕΙ ΤΗΝ ΥΠ' ΑΡΙΘΜ. Γ 793/07 ΑΠΟΦΑΣΗ
ΠΕΡΙ "Καθορισμός ειδικών όρων και περιορισμών δόμησης σε δύο (2) διατηρητέα κτίρια και εντός περιβάλλοντα χώρου που βρίσκονται εντός των ορίων του οικισμού "Τζαμαρελάτα" Δήμου Ερίσσου (ν. Κεφαλληνίας)"
ΑΘΗΝΑ 8 Ιανουαρίου 2007
Ο ΥΠΟΥΡΓΟΣ
Ι. Γιαννόπουλος

ΑΡΙΘ. ΣΧΕΔΙΟΥ Γενικός ..... Ειδικός .....
ΕΡΜΑΡΙΟΝ Θυρίς .....
ΕΓΓΡΑΦΩΝ Αριθ. Πρωτ. ..... Θυρίς ..... Φακ. .....

ΕΔΗΜΟΣΙΕΥΘΗ ΕΙΣ ΤΟ ΥΠ' ΑΡΙΘΜ. 31 ΦΥΛΛΟ ΤΟΥ ΑΑΠ ΤΕΥΧΟΥΣ ΤΗΣ ΕΦΗΜΕΡΙΔΑΣ ΤΗΣ ΚΥΒΕΡΝΗΣΕΩΣ ΤΗΣ 31/ιανουαρίου 2007