


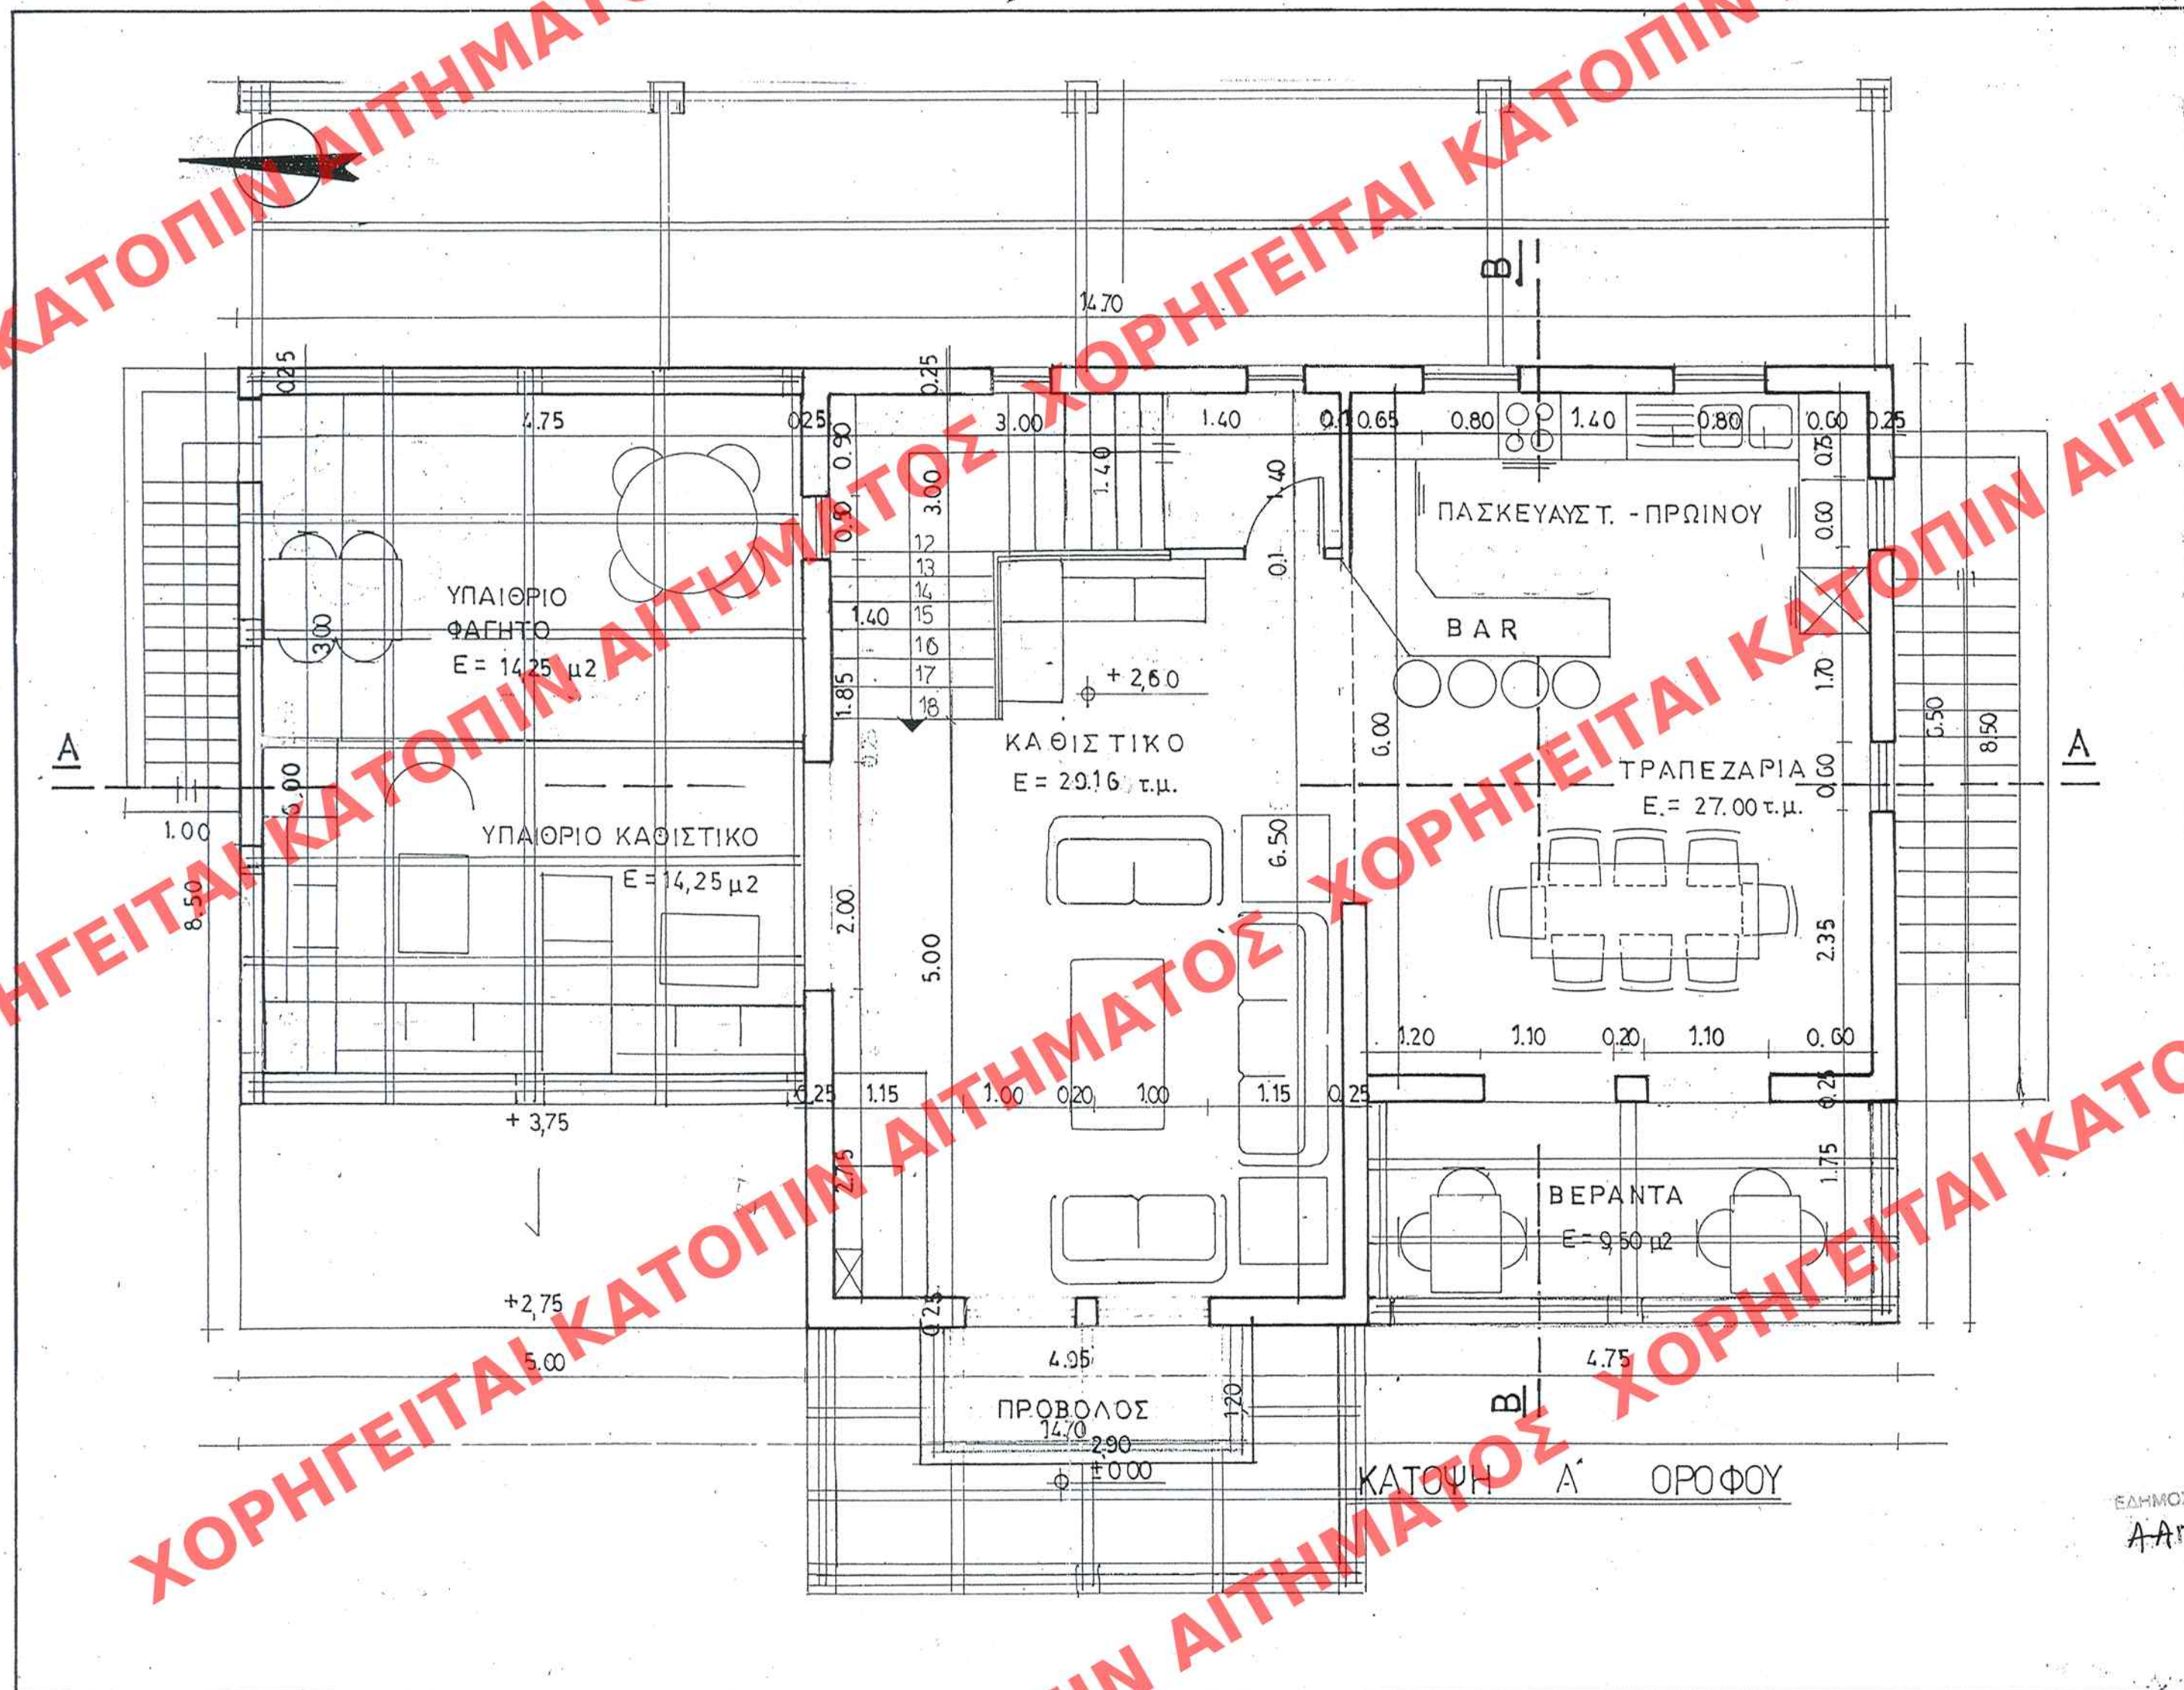

ΥΠΟΥΡΓΕΙΟ ΠΕΡΙΒΑΛΛΟΝΤΟΣ
ΧΩΡΟΤΑΞΙΑΣ & ΔΗΜΟΣΙΩΝ ΕΡΓΩΝ

ΔΙΕΥΘΥΝΣΗ ΠΟΛΕΟΔΟΜΙΚΟΥ ΣΧΕΔΙΑΣΜΟΥ ΤΜΗΜΑ
ΠΑΡΑΔΟΣΙΑΚΩΝ ΟΙΚΙΣΜΩΝ

ΘΕΣΗ: ΟΙΚΙΣΜΟΣ «ΤΖΑΜΑΡΕΛΑΤΑ»
ΔΗΜΟΥ ΕΡΙΣΟΥ Ν. ΚΕΦΑΛΛΗΝΙΑΣ

ΘΕΜΑ: ΚΑΘΟΡΙΣΜΟΣ ΕΙΔΙΚΩΝ ΟΡΩΝ & ΠΕΡΙΟΡΙΣΜΩΝ ΔΟΜΗΣΗΣ
ΠΡΟΣΘΗΚΗ ΝΕΟΥ ΚΤΙΡΙΟΥ ΣΕ ΔΥΟ (2) ΔΙΑΤΗΡΗΤΕΑ ΚΤΙΡΙΑ
ΙΔΙΟΚΤΗΣΙΑΣ: ΚΛΗΡΟΝΟΜΩΝ ΚΩΝ/ΝΟΥ ΒΑΣΙΛΑΤΟΥ

ΤΙΤΛΟΣ ΣΧΕΔΙΟΥ: ΚΑΤΟΨΗ Α' ΟΡΟΦΟΥ ΚΤΙΡΙΟΥ 3 ΠΡΟΣΘΗΚΗΣ

ΚΛ: 1/50

2x: 11.
ΦΑΚ: 5/07

ΥΠΟΥΡΓΕΙΟ

ΠΕΡΙΒΑΛΛΟΝΤΟΣ ΧΩΡΟΤΑΞΙΑΣ & ΔΗΜ. ΕΡΓΩΝ

ΣΥΝΟΔΕΥΕΙ ΤΗΝ ΥΠ' ΑΡΙΘΜ. 723 / 07 ΑΠΟΦΑΣΗ
ΠΕΡΙ (Καθορισμός ειδικών όρων και
περιορισμών δόμησης σε δύο (2) διατηρη-
τέα κτίρια και στον περιβάλλοντα
χώρο τους που βρίσκονται εντός των
όρων του οικισμού «Τζαμαρέλατα»
δήμου Ερίσου (ν. Κεφαλληνίας).
ΑΘΗΝΑ 8 Ιανουαρίου 2007.

Διευθυντής
Ι. Γιαννακόπουλος

ΕΛΗΜΟΣΙΕΥΘΗ ΕΙΣ ΤΟ ΥΠ' ΑΡΙΘΜ. 31 ΦΥΛΛΟ ΤΟΥ
ΑΑΠ ΤΕΥΧΟΥΣ ΤΗΣ ΕΦΗΜΕΡΙΔΑΣ ΤΗΣ ΚΥΒΕΡΝΗΣΕΩΣ
ΤΗΣ 31 Ιανουαρίου 2007.

ΑΡΙΘ. ΣΧΕΔΙΟΥ	Γενικός
ΕΡΜΑΡΙΟΝ	Ειδικός
ΕΓΓΡΑΦΩΝ	Αριθ. Πρωτ.
	Θακ.