


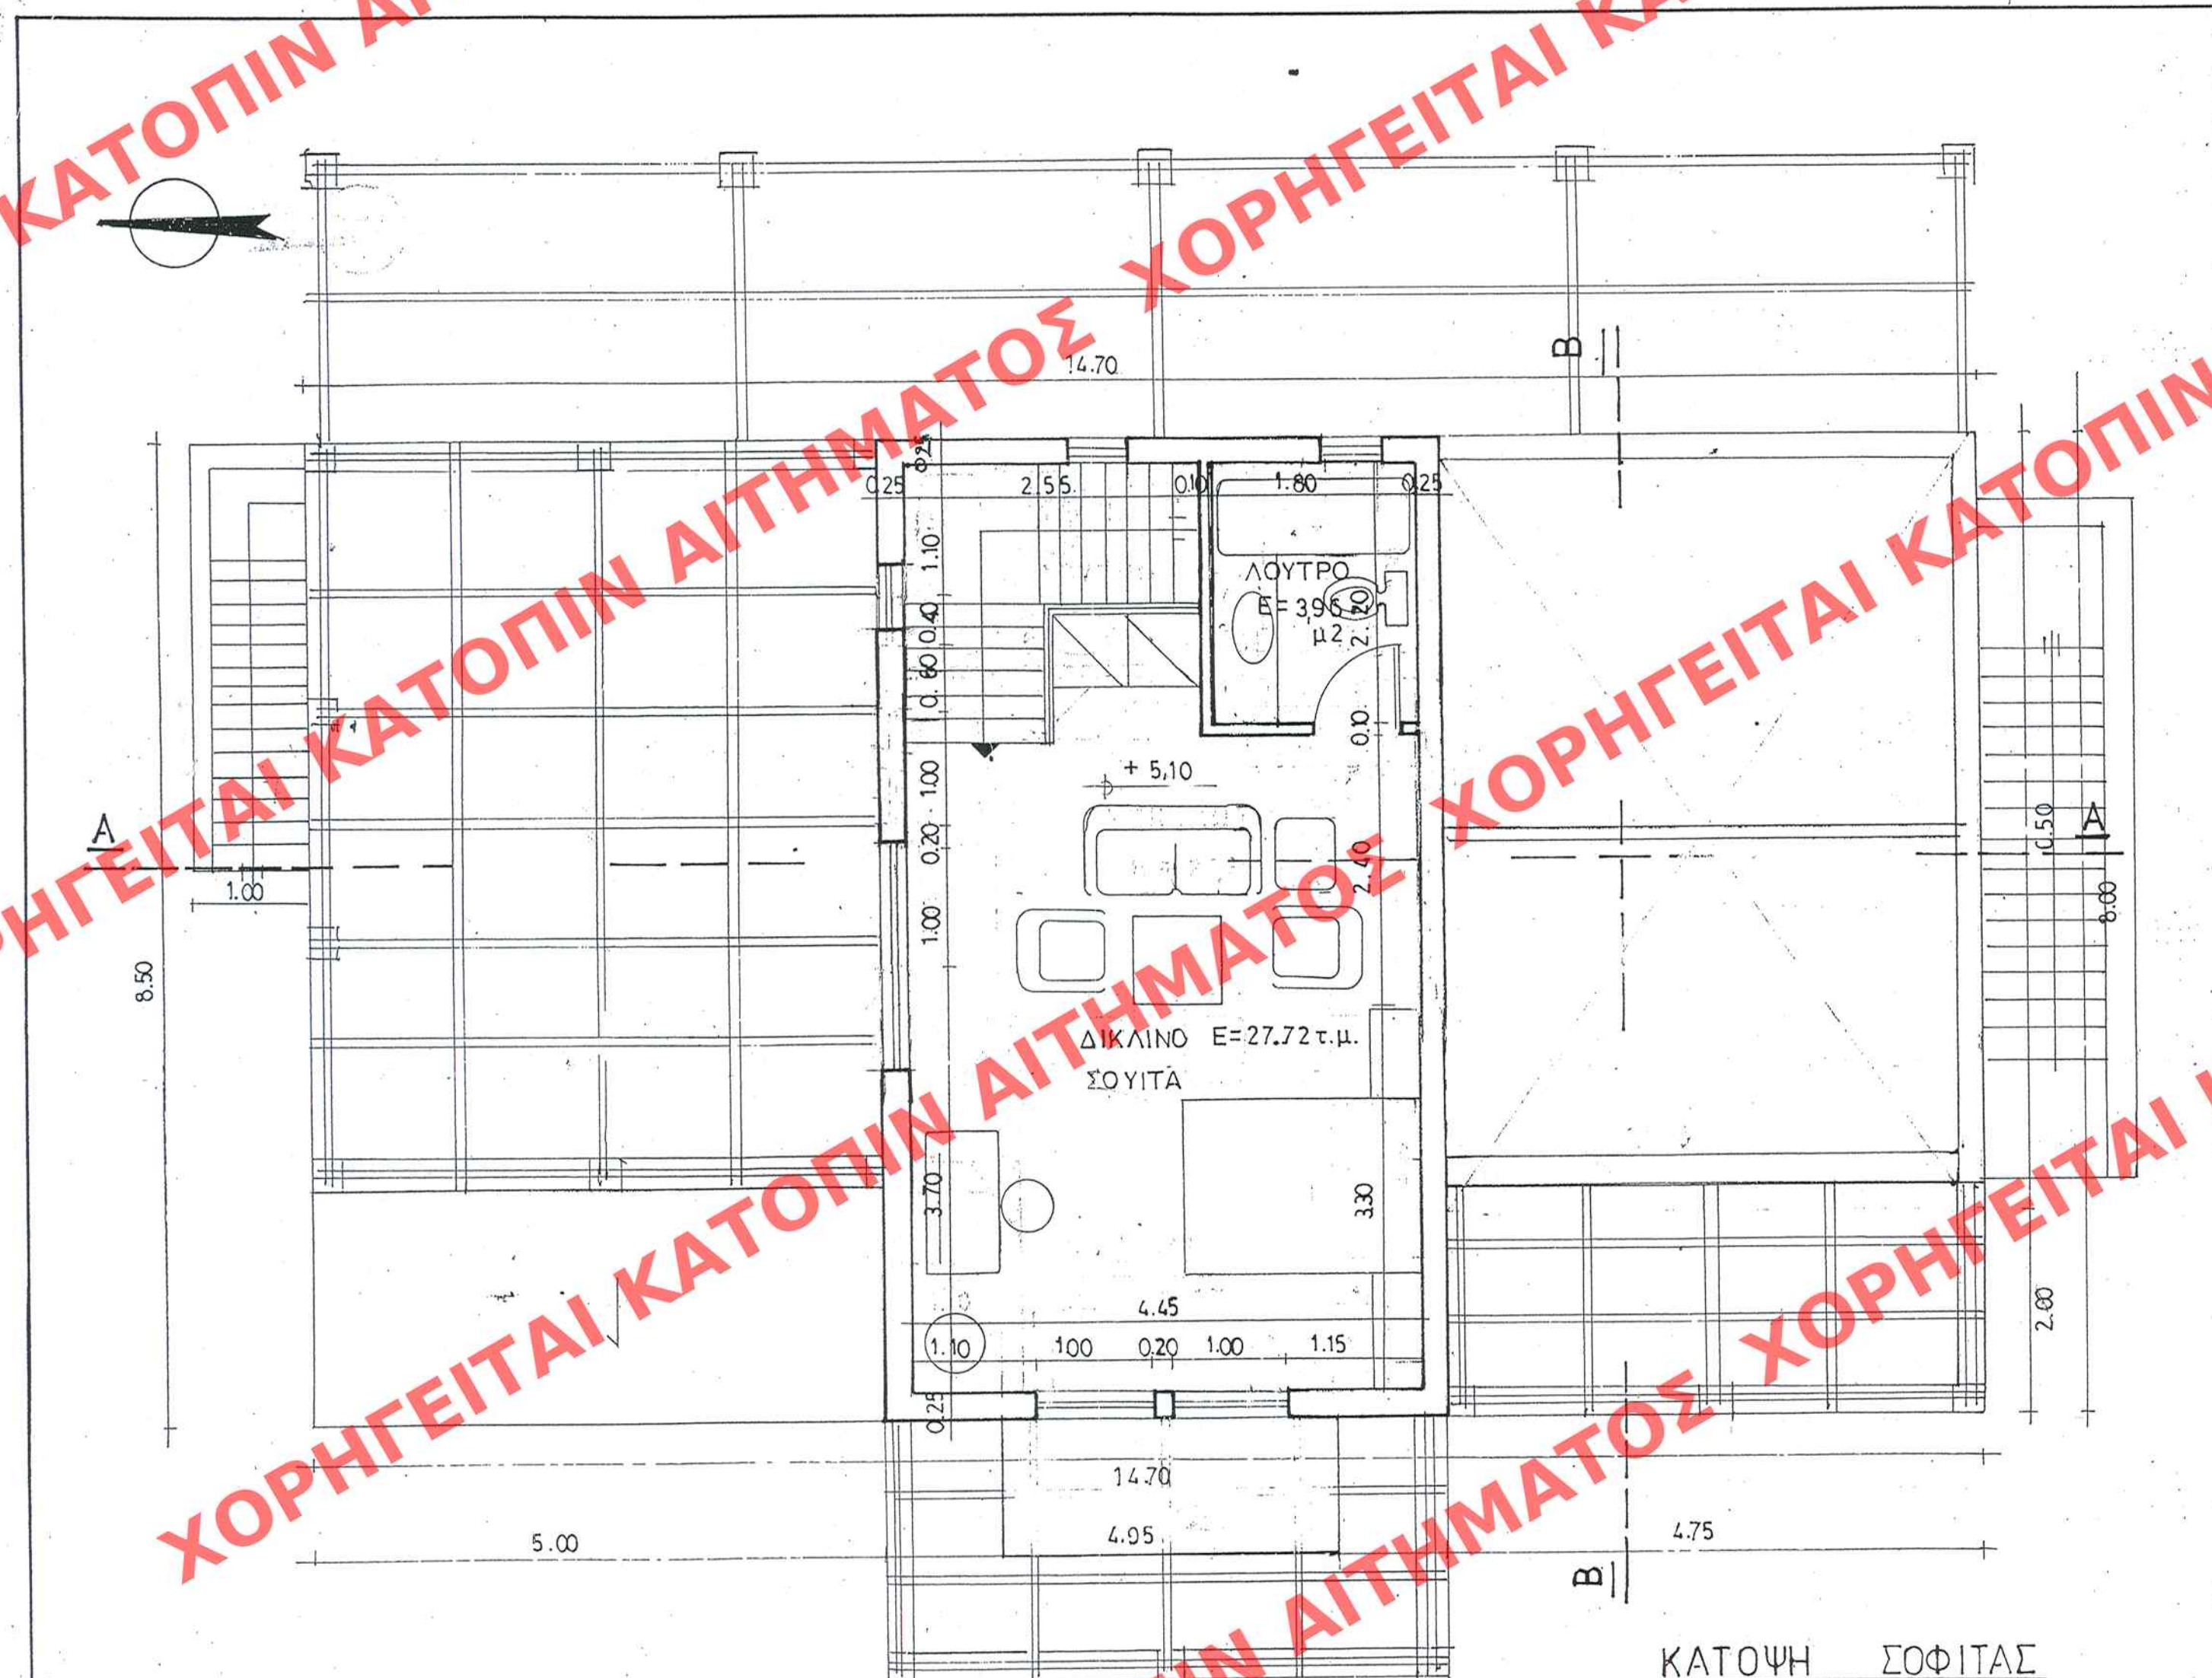

ΥΠΟΥΡΓΕΙΟ ΠΕΡΙΒΑΛΛΟΝΤΟΣ
ΧΩΡΟΤΑΞΙΑΣ & ΔΗΜΟΣΙΩΝ ΕΡΓΩΝ

ΔΙΕΥΘΥΝΣΗ ΠΟΛΕΟΔΟΜΙΚΟΥ ΣΧΕΔΙΑΣΜΟΥ ΤΜΗΜΑ
ΠΑΡΑΔΟΣΙΑΚΩΝ ΟΙΚΙΣΜΩΝ

ΘΕΣΗ: ΟΙΚΙΣΜΟΣ «ΤΖΑΜΑΡΕΛΑΤΑ»
ΔΗΜΟΥ ΕΡΙΣΟΥ Ν. ΚΕΦΑΛΛΗΝΙΑΣ

ΘΕΜΑ: ΚΑΘΟΡΙΣΜΟΣ ΕΙΔΙΚΩΝ ΟΡΩΝ & ΠΕΡΙΟΡΙΣΜΩΝ ΔΟΜΗΣΗΣ
ΠΡΟΣΘΗΚΗ ΝΕΟΥ ΚΤΙΡΙΟΥ ΣΕ ΔΥΟ (2) ΔΙΑΤΗΡΗΤΕΑ ΚΤΙΡΙΑ
ΙΔΙΟΚΤΗΣΙΑΣ: ΚΛΗΡΟΝΟΜΩΝ ΚΩΝ/ΝΟΥ ΒΑΣΙΛΑΤΟΥ

ΤΙΤΛΟΣ ΣΧΕΔΙΟΥ: ΚΑΤΟΥΨΗ ΣΟΦΙΤΑΣ ΚΤΙΡΙΟΥ 3 ΠΡΟΣΘΗΚΗΣ

Αρ. Φ. 5/07
6x11 ΚΑ: 1/50

ΥΠΟΥΡΓΕΙΟ
ΠΕΡΙΒΑΛΛΟΝΤΟΣ ΧΩΡΟΤΑΞΙΑΣ & ΔΗΜ. ΕΡΓΩΝ

ΣΥΝΟΛΕΥΕΙ ΤΗΝ ΥΠ. ΑΡΙΘΜ. Γ 723/07 ΑΠΟΦΑΣΗ
ΠΕΡΙ ΚΑΘΟΡΙΣΜΟΥ ΕΙΔΙΚΩΝ ΟΡΩΝ ΚΑΙ ΠΕΡΙΟΡΙΣ-
ΜΩΝ ΔΟΜΗΣΗΣ ΔΥΟ (2) ΔΙΑΤΗΡΗΤΕΑ ΚΤΙΡΙΑ
ΚΑΙ ΕΝΩΝ. ΠΕΡΙΒΑΛΛΟΝΤΟΣ ΧΩΡΟΥ ΤΟΥΣ ΟΥΣ
ΒΡΙΣΚΟΝΤΑΙ ΕΝΤΟΣ ΤΩΝ ΟΡΙΩΝ ΤΟΥ
ΟΙΚΙΣΜΟΥ «ΤΖΑΜΑΡΕΛΑΤΑ» ΔΗΜΟΥ
ΕΡΙΣΟΥ (ν. ΚΕΦΑΛΛΗΝΙΑΣ).

ΑΘΗΝΑ 8 Ιανουαρίου 2007

Ι. Γιακουμάκης

ΕΓΓΡΑΦΗ ΕΙΣ ΤΟ ΥΠ. ΑΡΙΘΜ. 31..... ΦΥΛΟ ΤΟΥ
ΑΑΠ..... ΤΕΥΧΟΣ ΤΗΣ ΕΦΗΜΕΡΙΔΑΣ ΤΗΣ ΚΥΒΕΡΝΗΣΕΩΣ
ΤΗΣ 31/Ιανουαρίου 2007.

ΑΡΙΘ. ΣΧΕΔΙΟΥ	Γενικός
	Ειδικός
ΕΡΜΑΡΙΟΝ	Θυρίς
	Φακ.
ΕΓΓΡΑΦΩΝ	Αριθ. Πρωτ.
	Θυρίς
	Φακ.

ΚΑΤΟΥΨΗ ΣΟΦΙΤΑΣ