


ΑΡΙΘ ΣΧΕΔΙΟΥ	Γενικός
	Ειδικός
ΕΡΜΑΡΙΟΝ	Θυρίς
ΕΓΓΡΑΦΩΝ	Αριθ. Πρωτ.
	Θυρίς

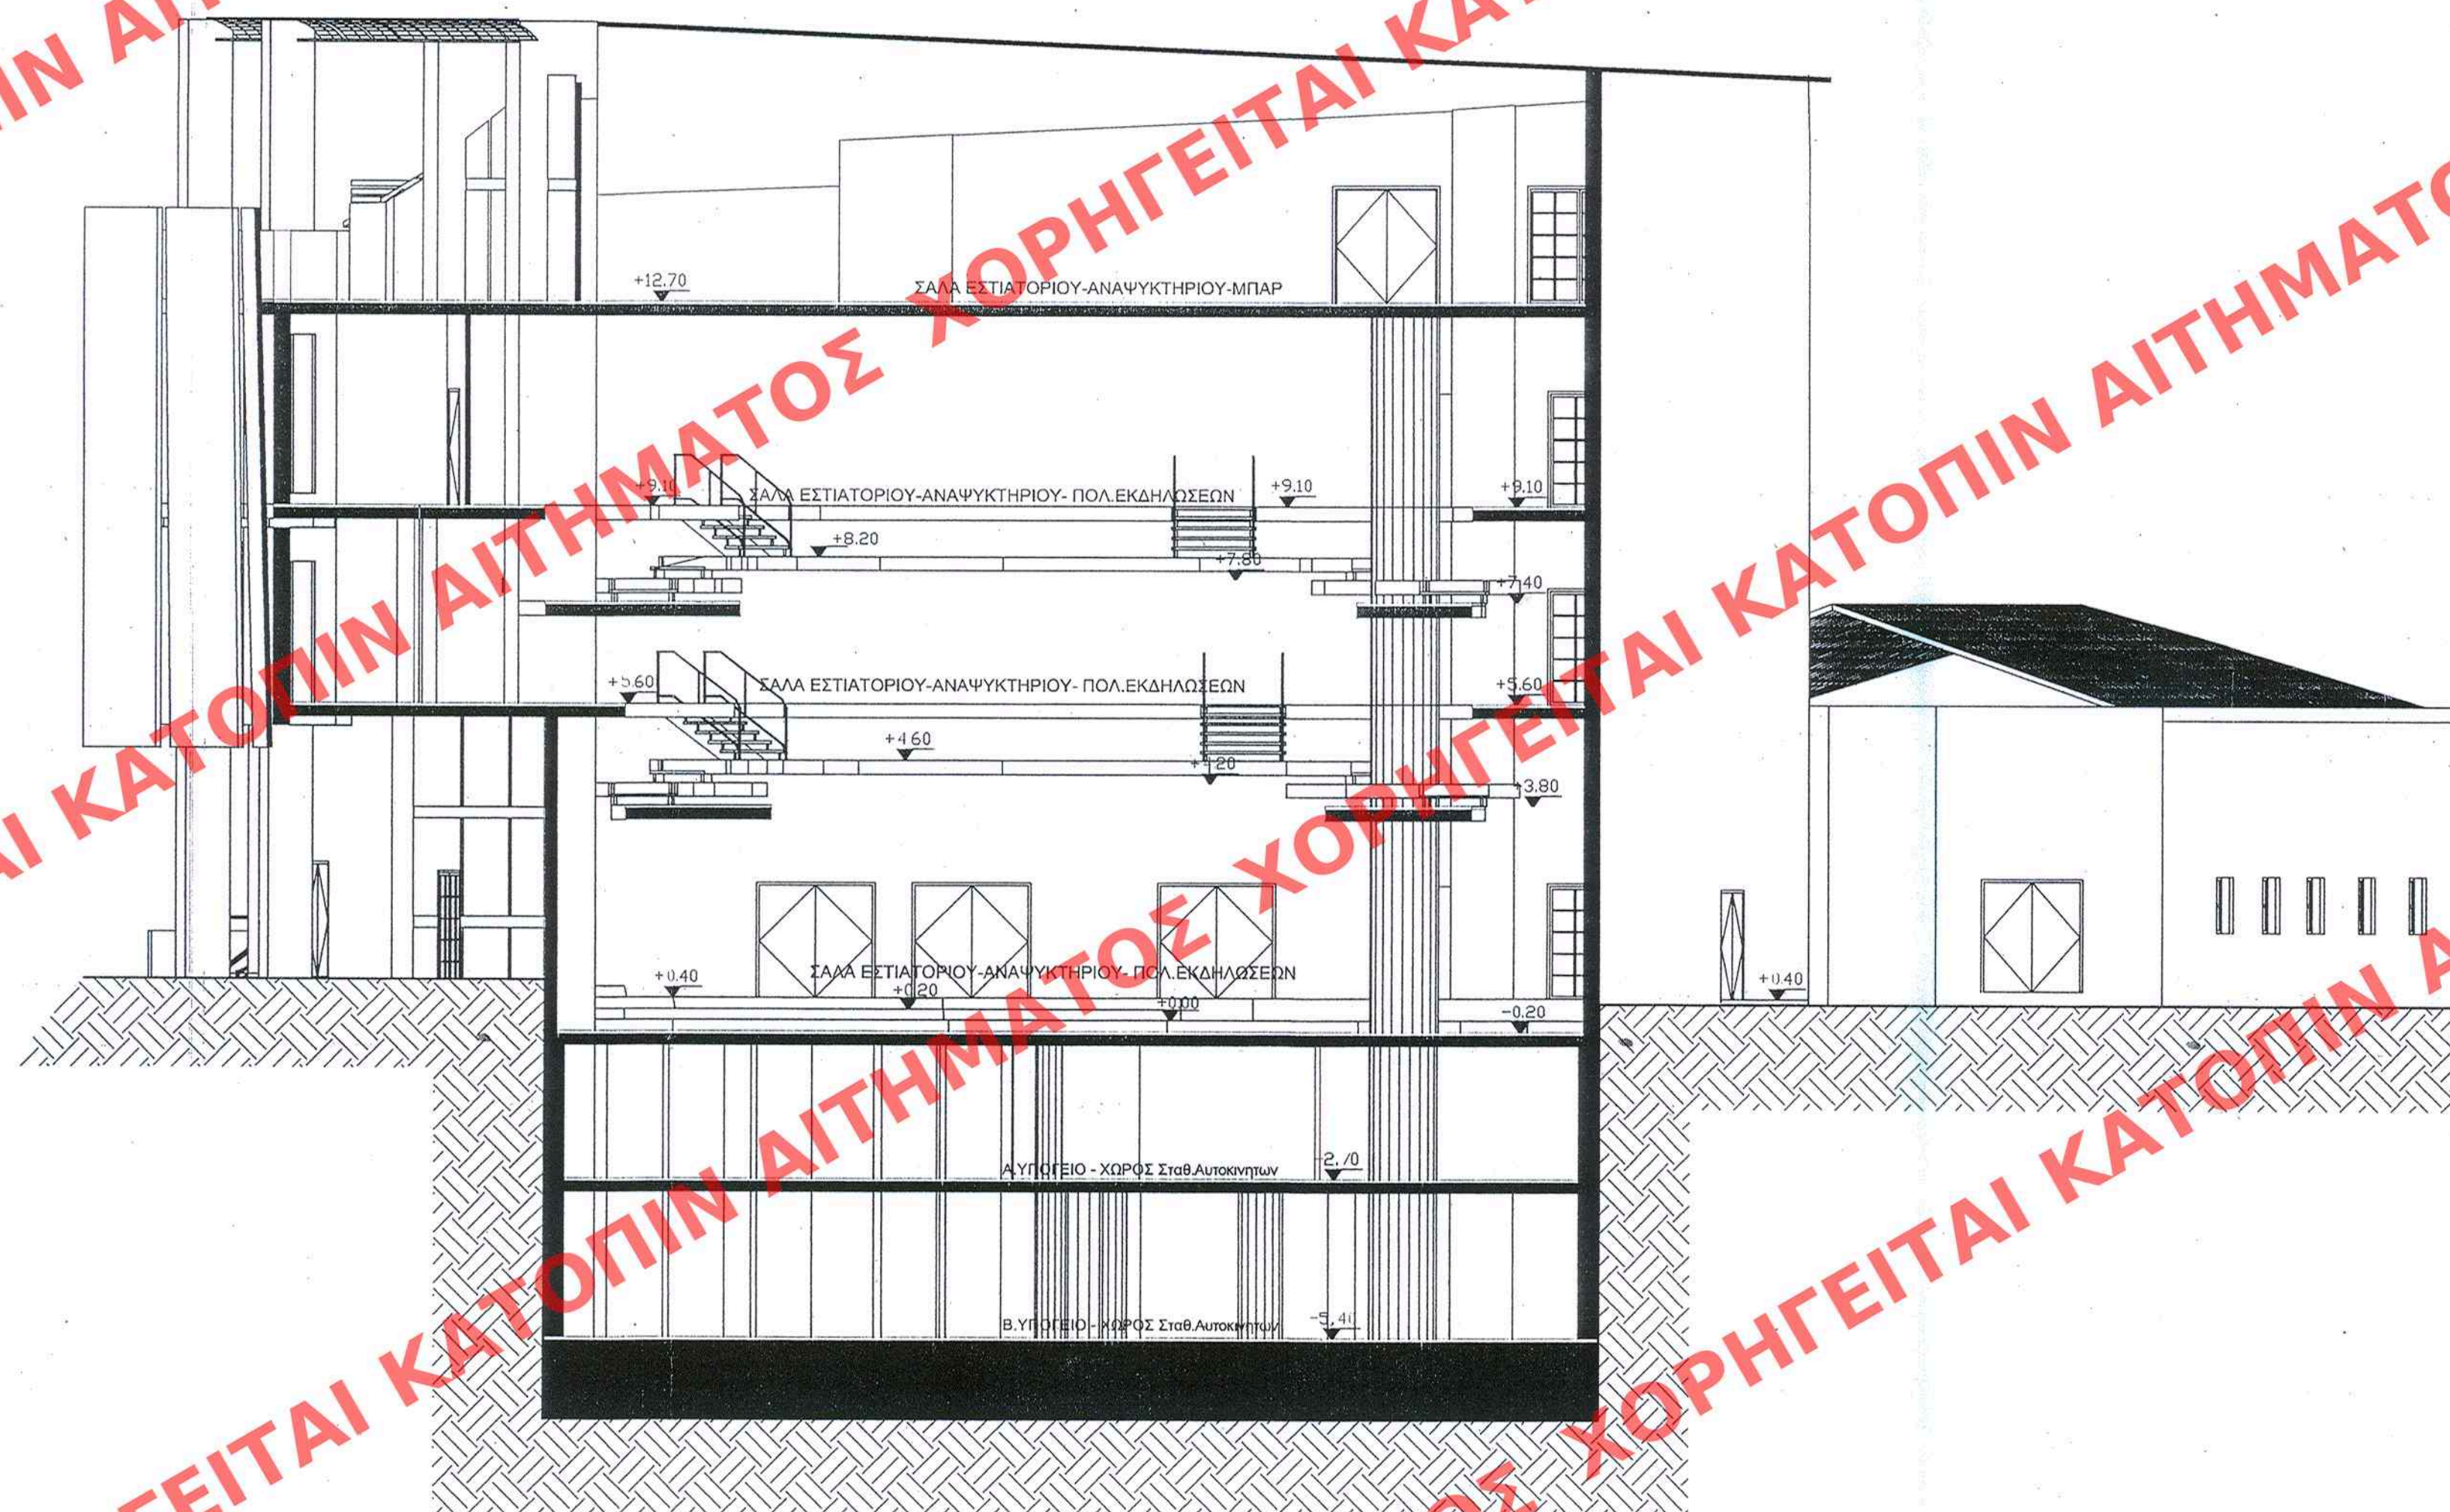

ΥΠΟΥΡΓΕΙΟ
ΠΕΡΙΒΑΛΛΟΝΤΟΣ ΧΩΡΟΤΑΞΙΑΣ & ΔΗΜ. ΕΡΓΩΝ
ΕΞΕΔΩΘΕΝ ΤΗΝ ΥΠ' ΑΡΙΘΜ. Γ. 2745/07, ΑΠΟΦΑΣΙ
ΠΕΡΙ: Ανακατασκευής Διατάξεως Κρη-
νου Βρίσκεται Εξο. των οδών Πειραιώς
Ευαδίας, Πετσεφάνης και Ορφανής στ.
Ο.Τ. 1 περιοχή 63, εντός των σχεδιασμι-
νων ρυθμ. σχ. Αθηνών και καθορισμο-
σών και περιόρισών δόμησης
ΑΘΗΝΑ 25. Ιουλίου 2007
Ο Δ/ΝΤΗΣ

Ар. Фак. 103/07
ош. 16.

**ΥΠΟΥΡΓΕΙΟ
ΠΕΡΙΒΑΛΛΟΝΤΟΣ
ΧΩΡΟΤΑΞΙΑΣ
ΚΑΙ ΔΗΜΟΣΙΩΝ ΕΡΓΩΝ**

Δ/ΝΣΗ ΠΟΛΕΟΔΟΜΙΚΟΥ ΣΧΕΔΙΑΣΜΟΥ

ΤΜΗΜΑ ΠΑΡΑΔΟΣΙΑΚΩΝ ΟΙΚΙΣΜΩΝ

ΘΕΣΗ: ΑΘΗΝΑ - Ν.ΑΤΤΙΚΗΣ

ΘΕΜΑ:Ειδική ρύθμιση στο
διατηρητέο κτίριο επι των
οδών Πειραιώς 102-104 -
Ευάδων - Ορφανός .
Περιοχή Γκάζ Ο.Τ. 1/63
φερόμενο ως ιδιοκτησία
ΑΠΟΛΩΝ Α.Ε (θυγατρική
Πειραιώς Ορφανός Α.Ε.) και
καθορισμός ειδικών όρων και
περιορισμών δόμησης .

TOMH B-B'

KLIMAKA 1:100

ΕΛΛΗΜΟΡΕΥΟΗ ΕΙΣ ΤΟ ΥΠ ΑΡΙΘΜ. 321 ©ΥΜΟ ΤΟ
AAR ΤΟΥΤΟΥΙ ΤΗ ΕΟΜΗΕΙΑΙ ΤΗ ΚΥΕΡΝΗΖΕΟ
ΤΗ 26 1/2 1007