




ΚΑΤΟΨΗ Β ΟΡΟΦΟΥ κλίμακα 1:50

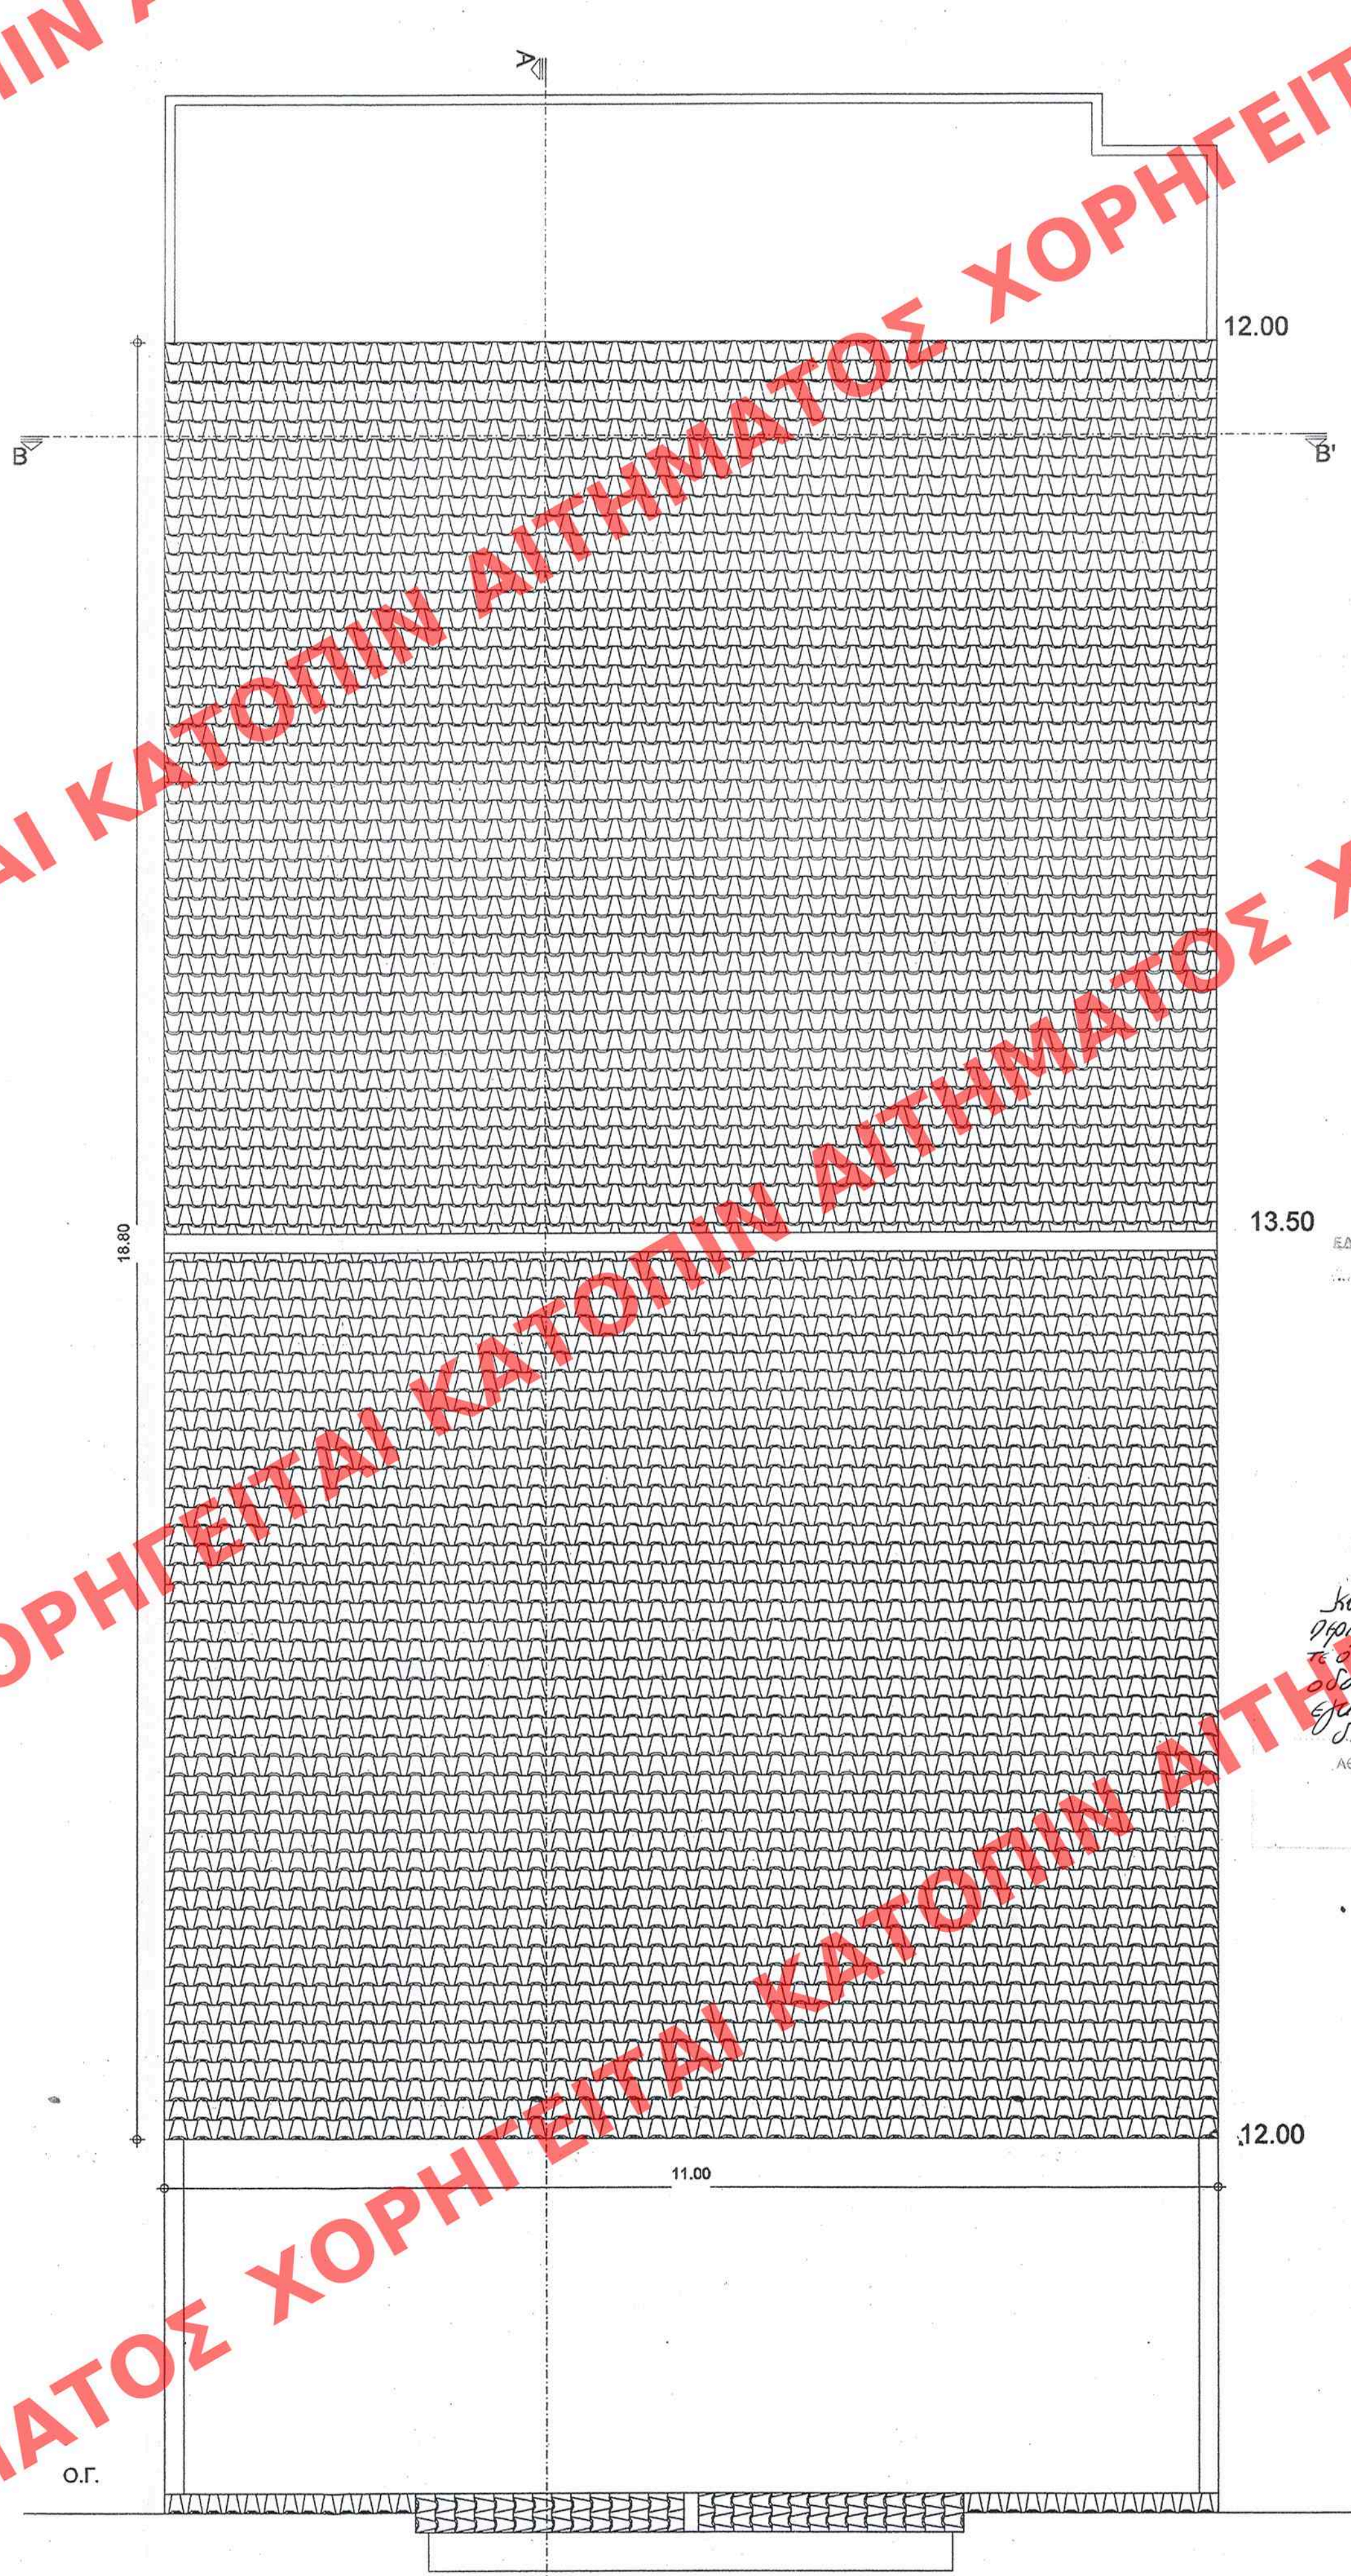

ΚΑΤΟΨΗ ΣΤΕΓΗΣ κλίμακα 1:50

Β ΟΡΟΦΟΣ (ΑΝΑΚΑΤΑΣΚΑΥΗ)
Επιφάνεια Δόμησης : 11,00X18,00= 198,00M2
Όγκος Δόμησης : 198,00X3,10= 613,80M3

ΣΤΕΓΗ (ΑΝΑΚΑΤΑΣΚΕΥΗ)
Επιφάνεια Στέγης : 11,00X18,80= 206,80M2
Όγκος Στέγης : 206,80X1,50/2= 155,10M3

ΑΡΙΘ. ΣΧΕΔΙΟΥ	Γενικός
	Ειδικός
ΕΡΜΑΡΙΟΝ	Θυρίς
ΕΓΓΡΑΦΟΝ	Αριθ. Πρωτ.
	Θυρίς

13.50 ΕΛΗΜΟΣΙΕΥΣΗ ΕΙΣ ΤΟ ΥΠ. ΑΡΙΘΜ. 322 ΦΥΛΛΟ ΤΟΥ
Α.Ρ. ΤΕΥΧΟΥΣ ΤΗΣ ΕΦΗΜΕΡΙΔΑΣ ΤΗΣ ΚΥΒΕΡΝΗΣΕΩΣ
ΤΗΣ 26/10/2002

ΥΠΟΥΡΓΕΙΟ
ΠΕΡΙΒΑΛΛΟΝΤΟΣ
ΧΩΡΟΤΑΞΙΑΣ
&
ΔΗΜΟΣΙΩΝ ΕΡΓΩΝ

Δ/ΝΣΗ ΠΟΛΕΟΔ. ΣΧΕΔΙΑΣΜΟΥ
ΤΜΗΜΑ ΠΑΡΑΔΟΣ. ΟΙΚΙΣΜΩΝ

Αρ. Φω. 107/02
62.6

ΥΠΟΥΡΓΕΙΟ ΠΕΡΙΒΑΛΛΟΝΤΟΣ ΧΩΡΟΤΑΞΙΑΣ & ΔΗΜΟΣΙΩΝ ΕΡΓΩΝ	
Δ/ΝΣΗ ΠΟΛΕΟΔ. ΣΧΕΔΙΑΣΜΟΥ ΤΜΗΜΑ ΠΑΡΑΔΟΣ. ΟΙΚΙΣΜΩΝ	
ΕΙΔΙΚΗ ΡΥΘΜΙΣΗ ΣΕ ΔΙΑΤΗΡΗΤΕΟ ΚΤΙΡΙΟ ΙΔΙΟΚ. ΑΡ. Κ' ΘΕΩΔ. ΤΣΙΡΩΝΗ ΓΕΡΜΑΝΟΥ 98 ΠΑΤΡΑ	
ΚΑΤΟΨΗ Β' ΟΡΟΦΟΥ - ΣΤΕΓΗΣ	
ΚΛΙΜΑΚΑ	
1/50	