



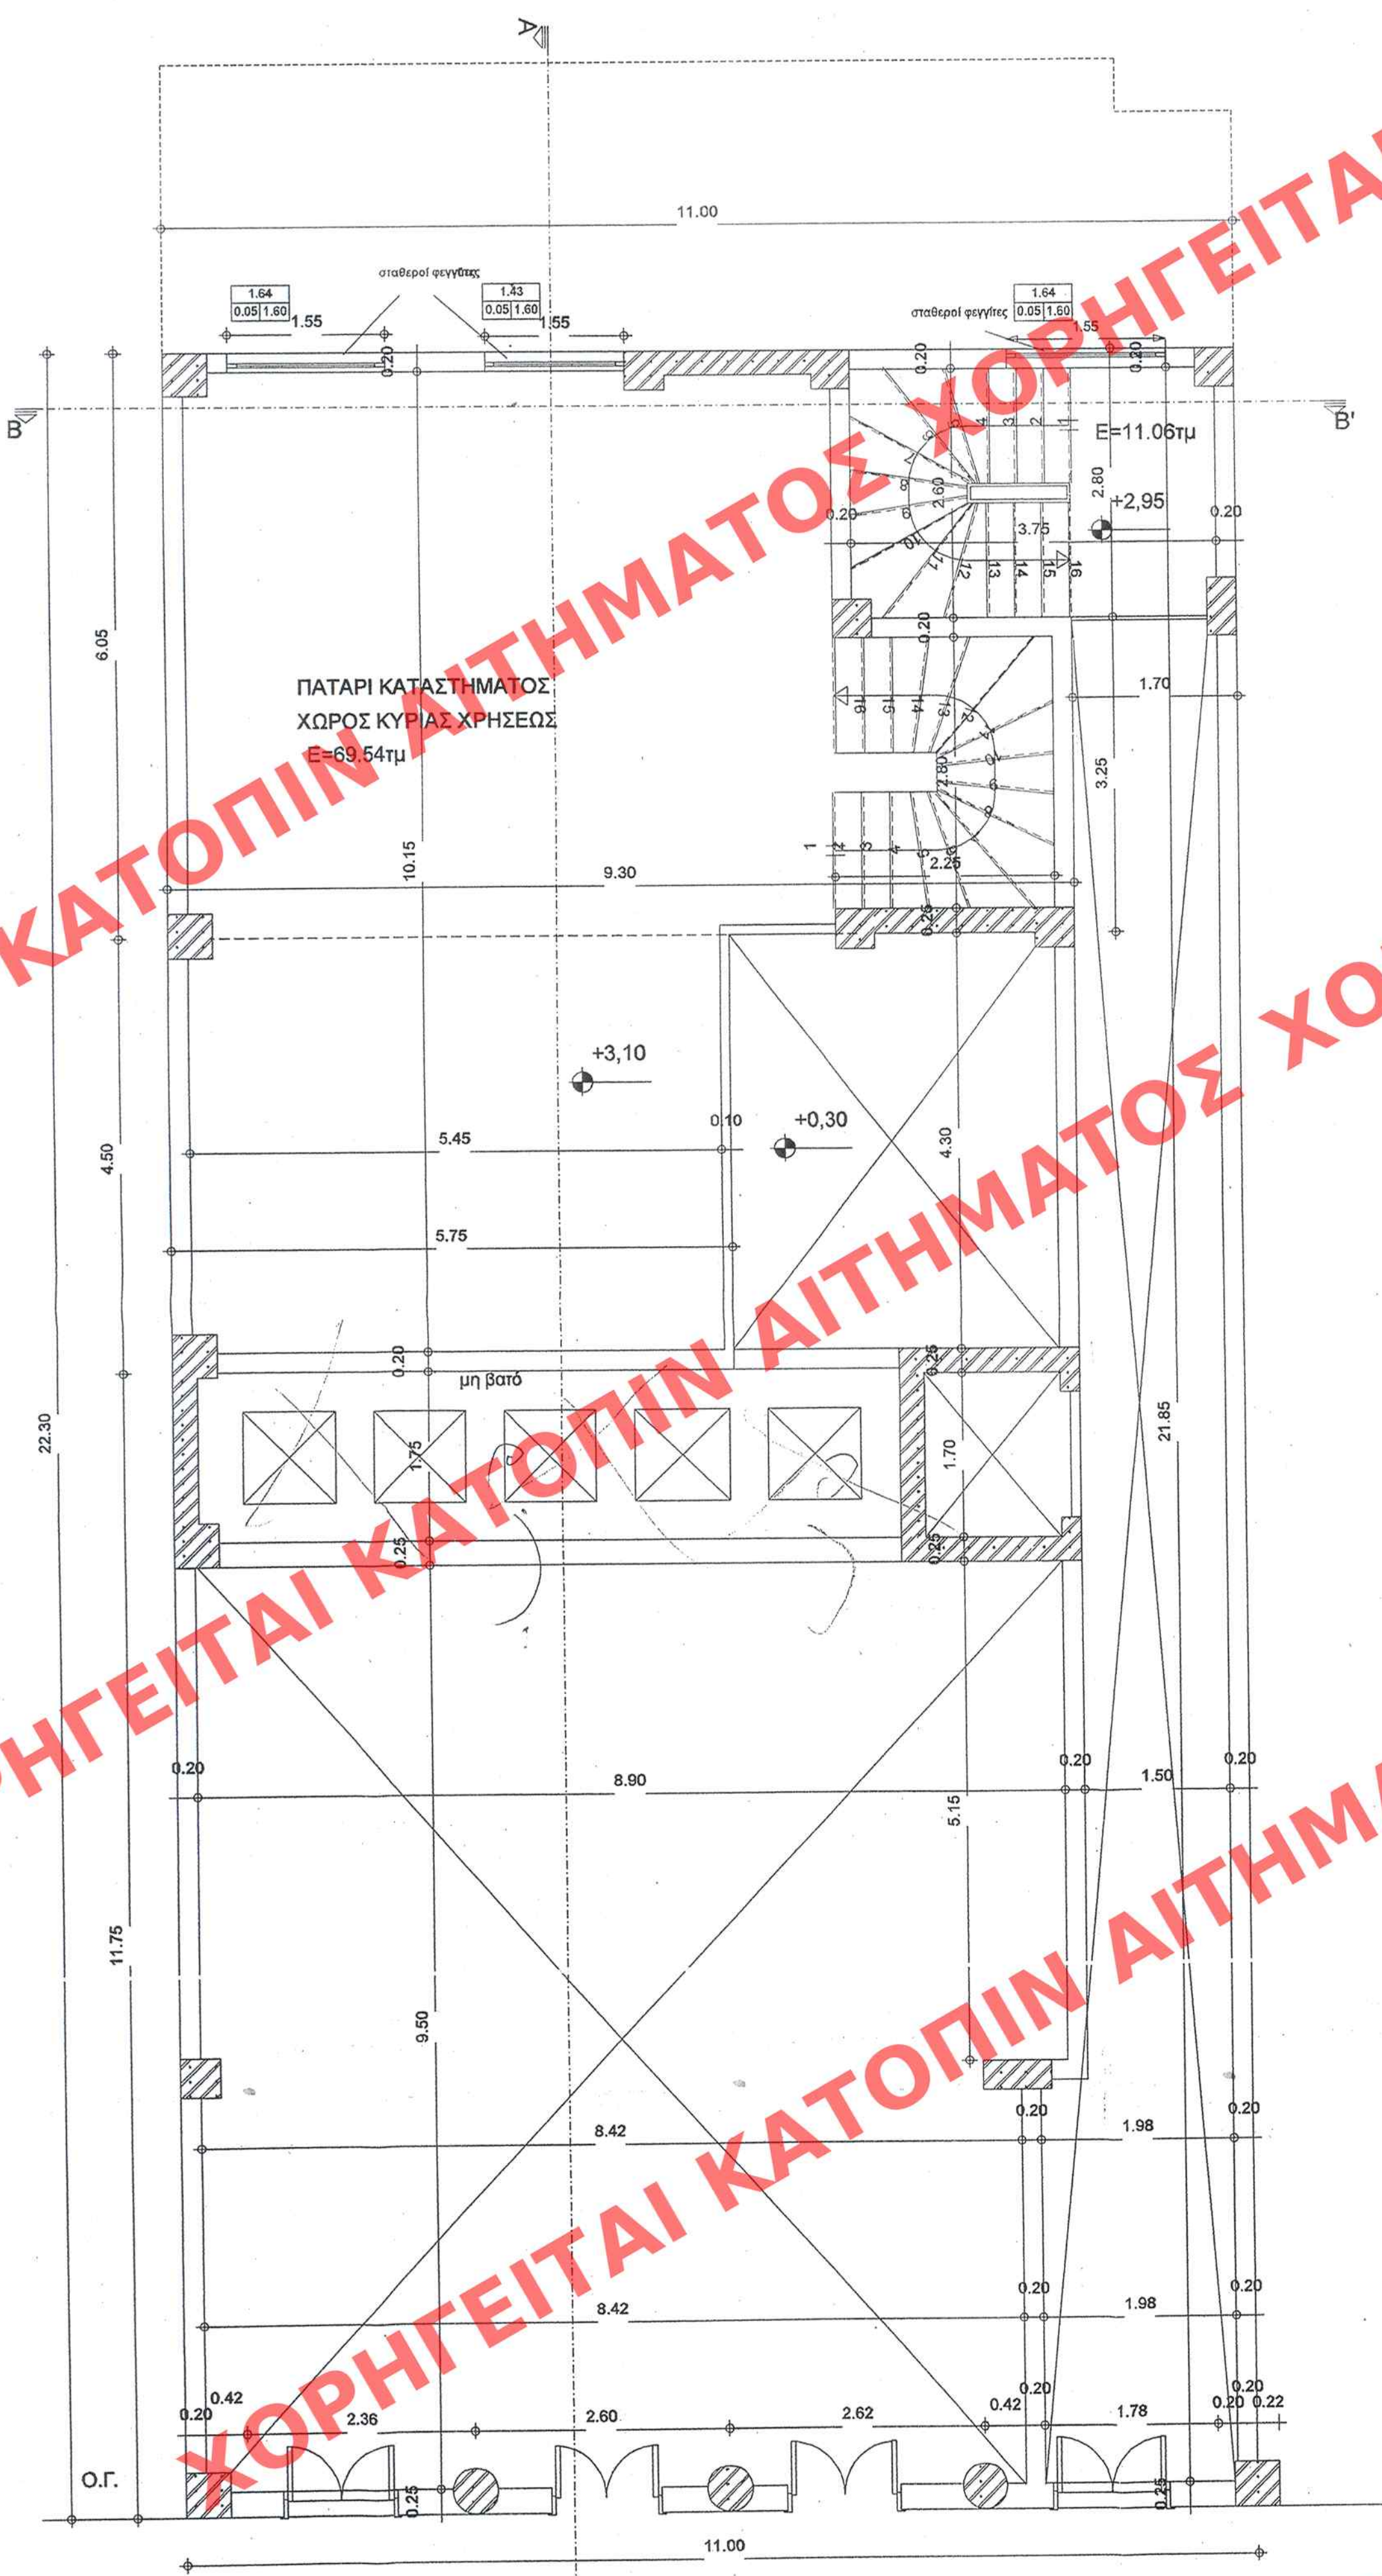

ΚΑΤΟΨΗ ΠΑΤΑΡΙΟΥ κλίμακα 1:50

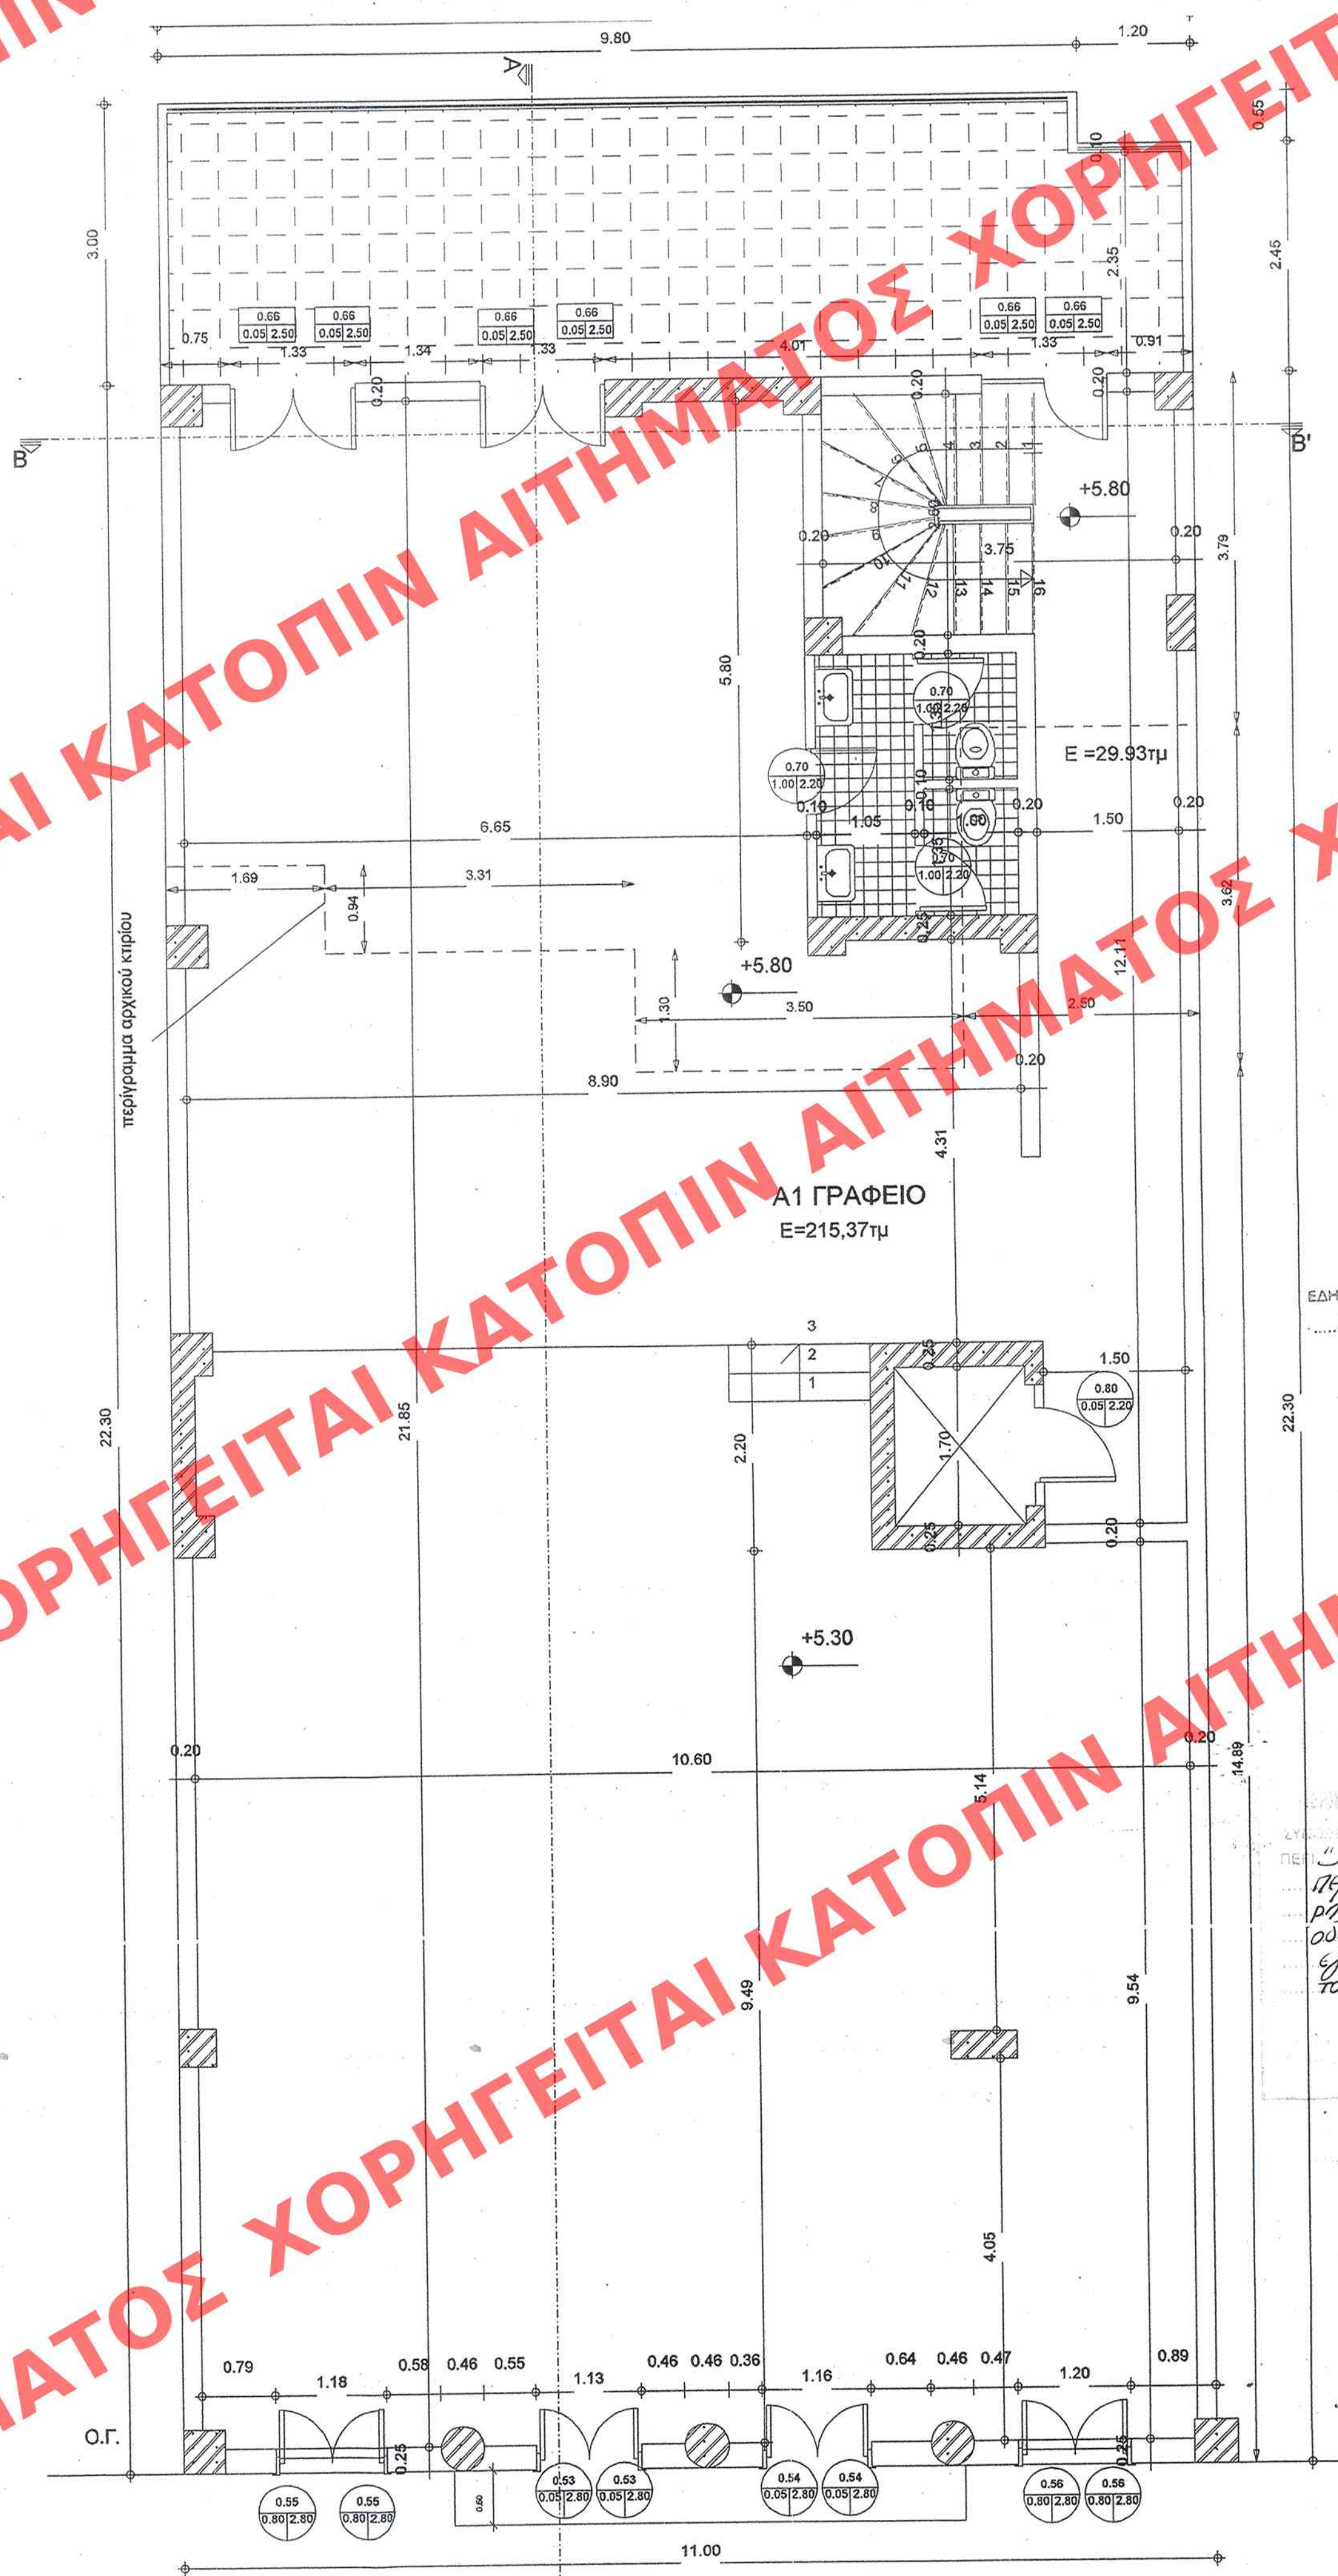

ΚΑΤΟΨΗ Α ΟΡΟΦΟΥ κλίμακα 1:50

ΠΑΤΑΡΙ (ΑΝΑΚΑΤΑΣΚΕΥΗ)  
Επιφάνεια Δόμησης :  $(11,00 \times 6,05) - (1,70 \times 3,25) - (2,25 \times 2,80) + (5,75 \times 4,50) = 66,55 - 5,52 - 6,30 + 25,87 = 80,60 \text{M}^2$

Α ΟΡΟΦΟΣ (ΑΡΧΙΚΟ ΚΤΙΡΙΟ)  
Επιφάνεια Δόμησης :  $(11 \times 14,89) + ((2,50 \times 3,62) + (5,00 \times 1,30) + (1,69 \times 0,94)) = 180,93 \text{M}^2$   
Όγκος Δόμησης :  $180,93 \times 4,67 = 844,94 \text{M}^3$

Α ΟΡΟΦΟΣ (ΑΝΑΚΑΤΑΣΚΕΥΗ)  
Επιφάνεια Δόμησης :  $11,00 \times 22,30 = 245,30 \text{M}^2$   
Όγκος Δόμησης :  $245,30 \times 3,10 = 760,43 \text{M}^3$

ΕΛΛΗΜΟΣΙΕΥΣΗ ΕΙΣ ΤΟ ΥΠ'ΑΡΙΘΜ. 322... ΦΥΛΛΟ ΤΟΥ  
Α.Α.Π. ΤΕΥΧΟΥΣ ΤΗΣ ΣΧΗΜΑΤΙΔΑΣ ΤΗΣ ΚΥΒΕΡΝΗΣΕΩΣ  
ΤΗΣ 26 Ιουλίου 2007

|               |           |
|---------------|-----------|
| ΑΡΙΘ. ΣΧΕΔΙΟΥ | ΕΛΛΗΝΙΚΟΣ |
| ΕΡΜΑΤΙΟΝ      | ΕΙΔΙΚΟΣ   |
| ΕΡΜΑΤΙΟΝ      | ΦΑΚ       |
| ΕΡΜΑΤΙΟΝ      | ΦΑΚ       |

ΥΠΟΥΡΓΕΙΟ  
ΠΕΡΙΒΑΛΛΟΝΤΟΣ  
ΧΩΡΟΤΑΞΙΑΣ  
&  
ΔΗΜΟΣΙΩΝ ΕΡΓΩΝ

Δ/ΝΣΗ ΠΟΛΕΟΔ. ΣΧΕΔΙΑΣΜΟΥ  
ΤΜΗΜΑ ΠΑΡΑΔΟΣ. ΟΙΚΙΣΜΩΝ

ΕΙΔΙΚΗ ΡΥΘΜΙΣΗ ΣΕ  
ΔΙΑΤΗΡΗΤΕΟ ΚΤΙΡΙΟ ΙΔΙΟΚ.  
ΑΡ. Κ' ΘΕΟΔ. ΤΣΙΡΩΝΗ  
ΓΕΡΜΑΝΟΥ 98  
ΠΑΤΡΑ

ΚΑΤΟΨΗ ΠΑΤΑΡΙΟΥ-Α' ΟΡΟΦΟΥ

ΚΛΙΜΑΚΑ  
1/50

Αρ. Φ.Δ. 107/07  
626