




ΚΑΤΟΨΗ ΥΠΟΓΕΙΟΥ κλίμακα 1:50

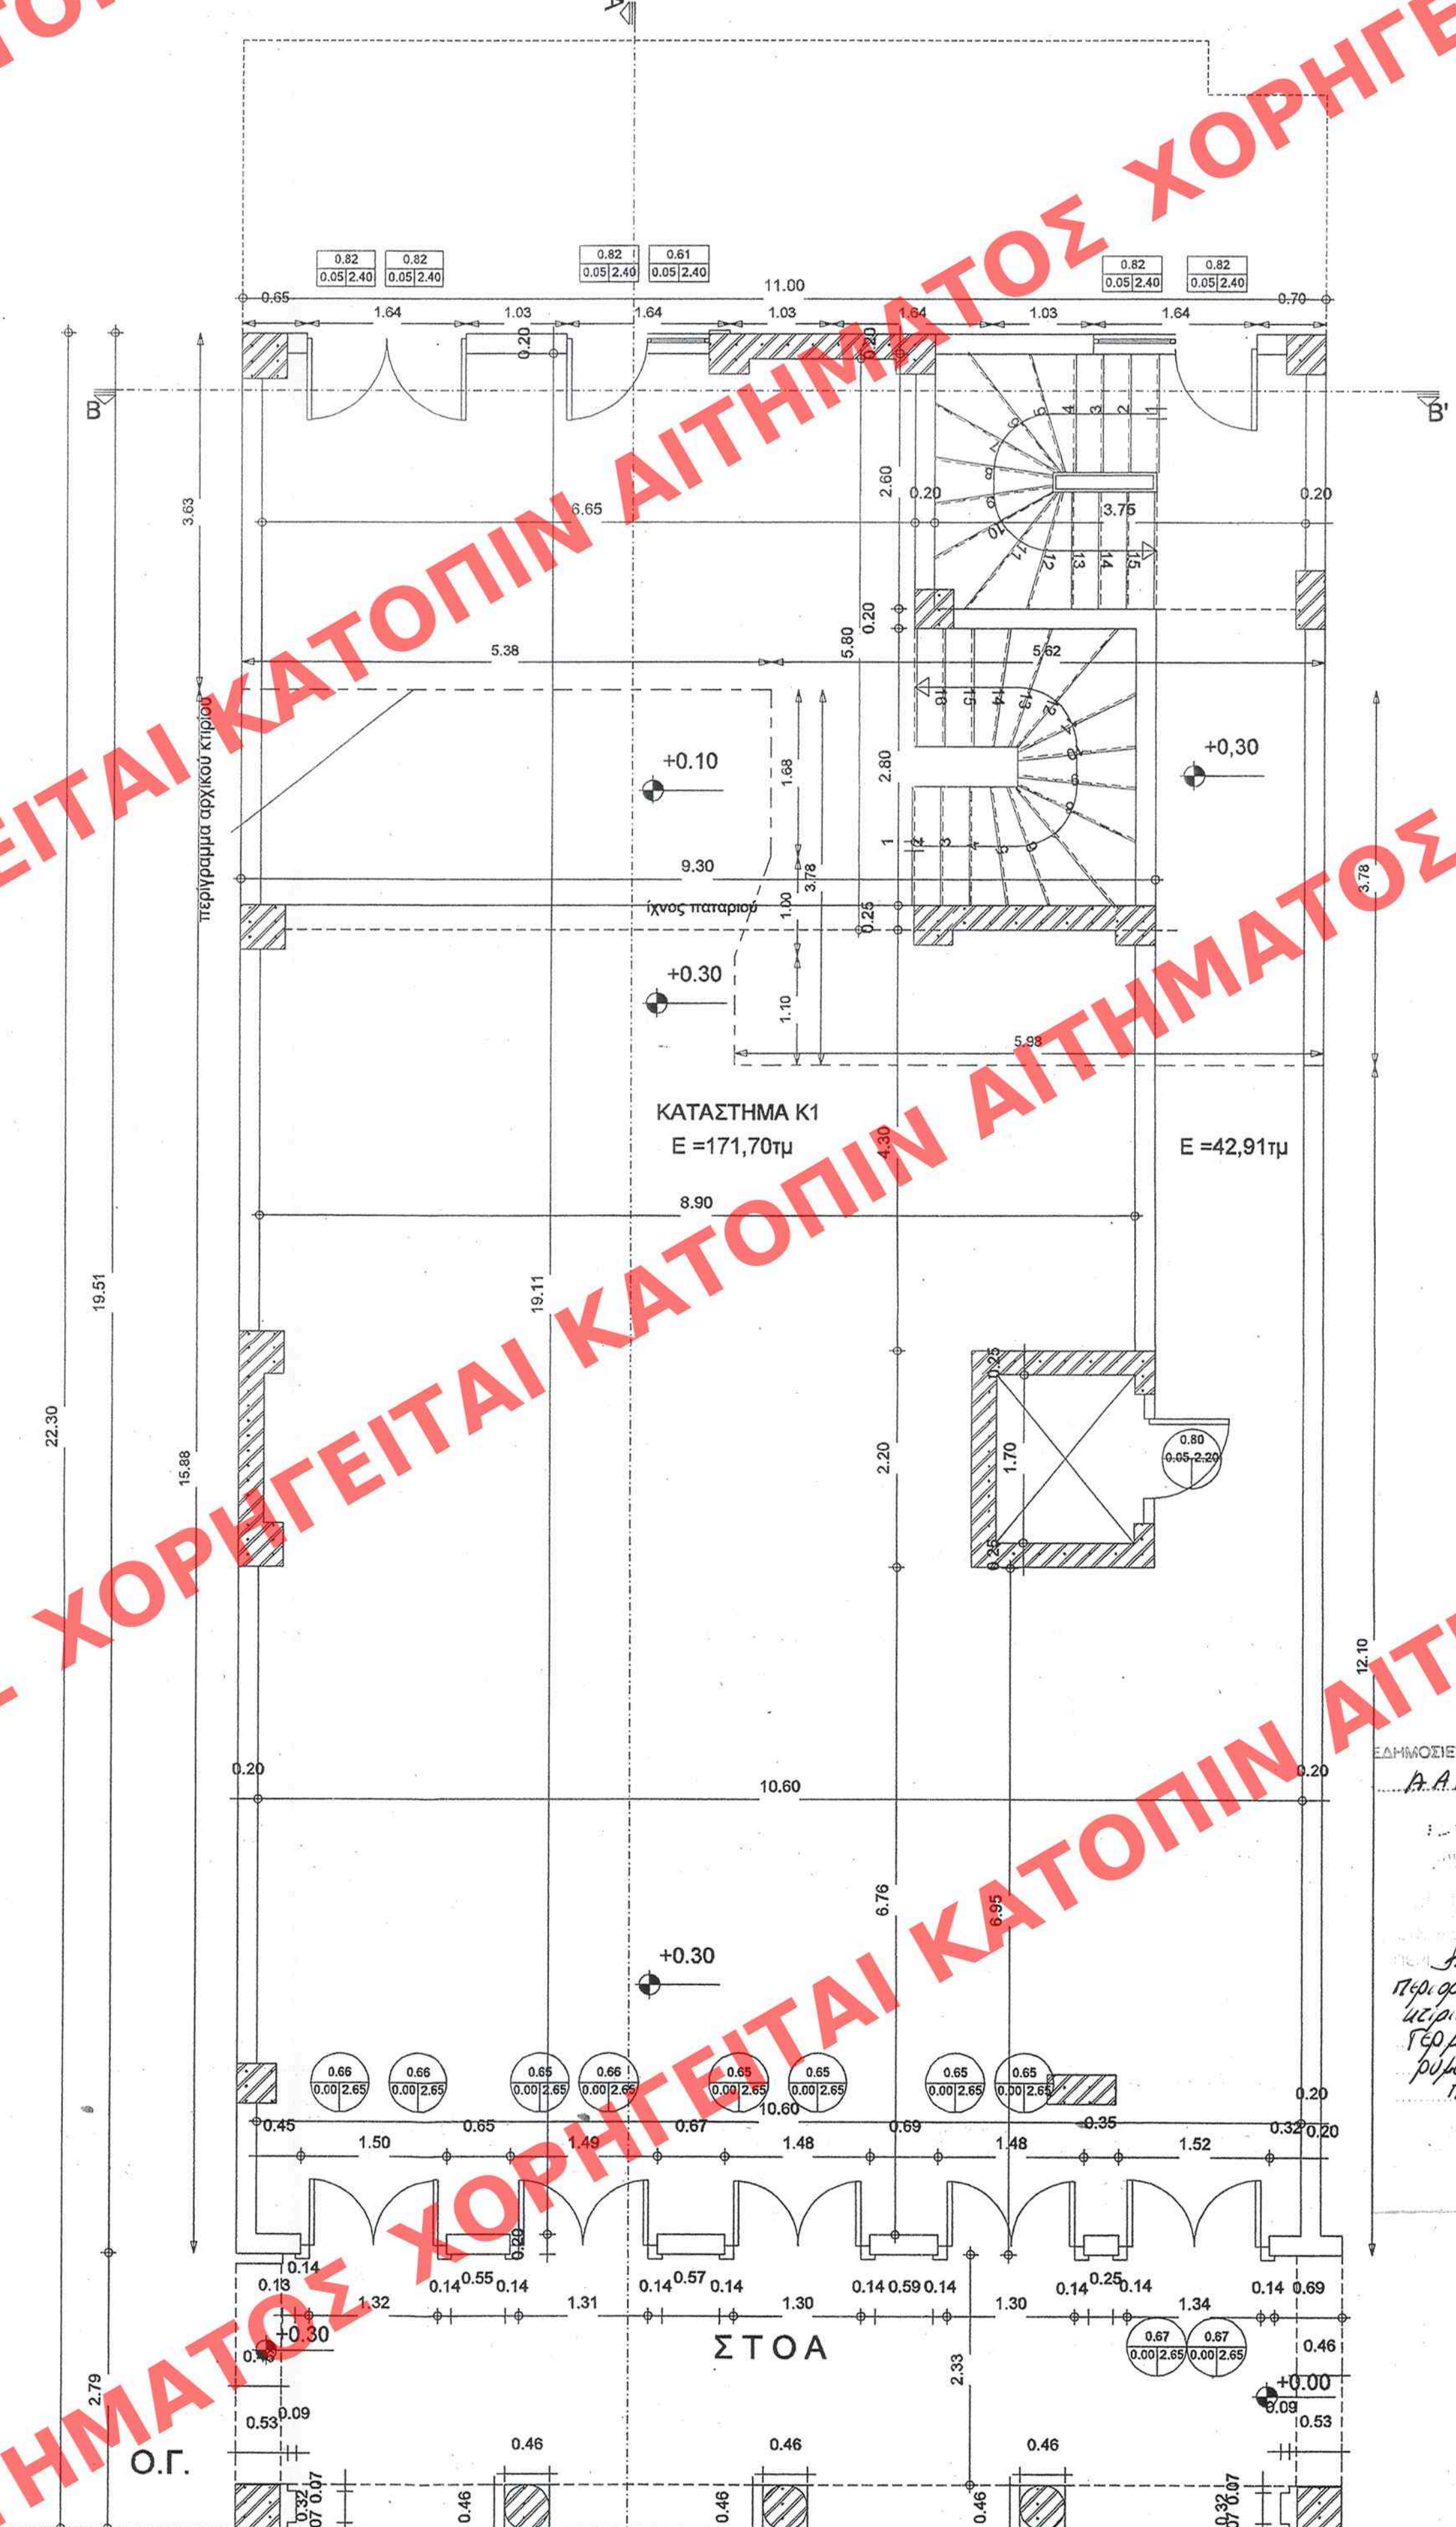

ΚΑΤΟΨΗ ΙΣΟΓΕΙΟΥ κλίμακα 1:50

ΥΠΟΓΕΙΟ (ΑΡΧΙΚΟ ΚΤΙΡΙΟ)
Επιφάνεια Υπογείου : $(8,92 \times 12,10) + (5,00 \times 1,23) = 117,93 + 6,15 = 114,08 \text{M}^2$
Όγκος Υπογείου : $114,08 \times 3,80 = 433,50 \text{M}^3$

ΥΠΟΓΕΙΟ (ΑΝΑΚΑΤΑΣΚΕΥΗ)
Επιφάνεια Υπογείου : $11,00 \times 19,51 = 214,61 \text{M}^2$
Όγκος Υπογείου : $214,61 \times 3,80 = 815,52 \text{M}^3$

ΙΣΟΓΕΙΟ (ΑΡΧΙΚΟ ΚΤΙΡΙΟ)
Επιφάνεια Δόμησης : $(11,00 \times 15,88) - [(5,98 + 5,62) / 2 \times 3,78] = 152,76 \text{M}^2$
Επιφάνεια Στοιός : $11,00 \times 2,79 = 30,69 \text{M}^2$

ΙΣΟΓΕΙΟ (ΑΝΑΚΑΤΑΣΚΕΥΗ)
Επιφάνεια Δόμησης : $11,00 \times 19,51 = 214,61 \text{M}^2$
Επιφάνεια Στοιός : $11,00 \times 2,79 = 30,69 \text{M}^2$
Όγκος Δόμησης : $214,61 \times 5,50 = 1180,36 \text{M}^3$

ΑΡΙΘ. ΣΧΕΔΙΟΥ	ΕΙΔΙΚΟΣ
ΕΡΜΑΙΟΛΟΝ	Θυρίς
ΕΓΓΡΑΦΩΝ	Αριθ. Πρωτ.
	Θυρίς

ΔΗΜΟΣΙΕΥΣΗ ΕΙΣ ΤΟ ΥΠ. ΑΡΙΘΜ. 322 ΣΥΜΦΩΝΟΥΣ ΤΗΣ ΕΦΗΜΕΡΙΔΑΣ ΤΗΣ ΚΥΒΕΡΝΗΣΕΩΣ ΤΗΣ 26/10/2007
Α.Α.Π. ΤΗΣ 26/10/2007
ΑΠΟΦΑΣΗ ΤΗΣ ΥΠ. ΑΡΙΘΜ. Γ-27516/07
Καθορισμός ειδικών συνθηκών διατήρησης στο διατηρητέο κτίριο που βρίσκεται επί της οδού Γερμανού 98 στην περιοχή του χωριού Ροκκοφίτου δήμου του δήμου Παύλου (ν. Πάριος) Πάριος 25 Δουλιχίου 2007
Διευθυντής
Δ. Παυλάκης

ΥΠΟΥΡΓΕΙΟ ΠΕΡΙΒΑΛΛΟΝΤΟΣ ΧΩΡΟΤΑΞΙΑΣ & ΔΗΜΟΣΙΩΝ ΕΡΓΩΝ	
Δ/ΝΣΗ ΠΟΛΕΟΔ. ΣΧΕΔΙΑΣΜΟΥ ΤΜΗΜΑ ΠΑΡΑΔΟΣ. ΟΙΚΙΣΜΩΝ	
ΕΙΔΙΚΗ ΡΥΘΜΙΣΗ ΣΕ ΔΙΑΤΗΡΗΤΕΟ ΚΤΙΡΙΟ ΙΔΙΟΚ. ΑΡ. Κ' ΘΕΟΔ. ΤΣΙΡΩΝΗ ΓΕΡΜΑΝΟΥ 98 ΠΑΤΡΑ	
ΚΑΤΟΨΗ ΥΠΟΓΕΙΟΥ-ΙΣΟΓΕΙΟΥ	
ΚΛΙΜΑΚΑ	1/50

Αρ. Φαν. 102/02
62.6