


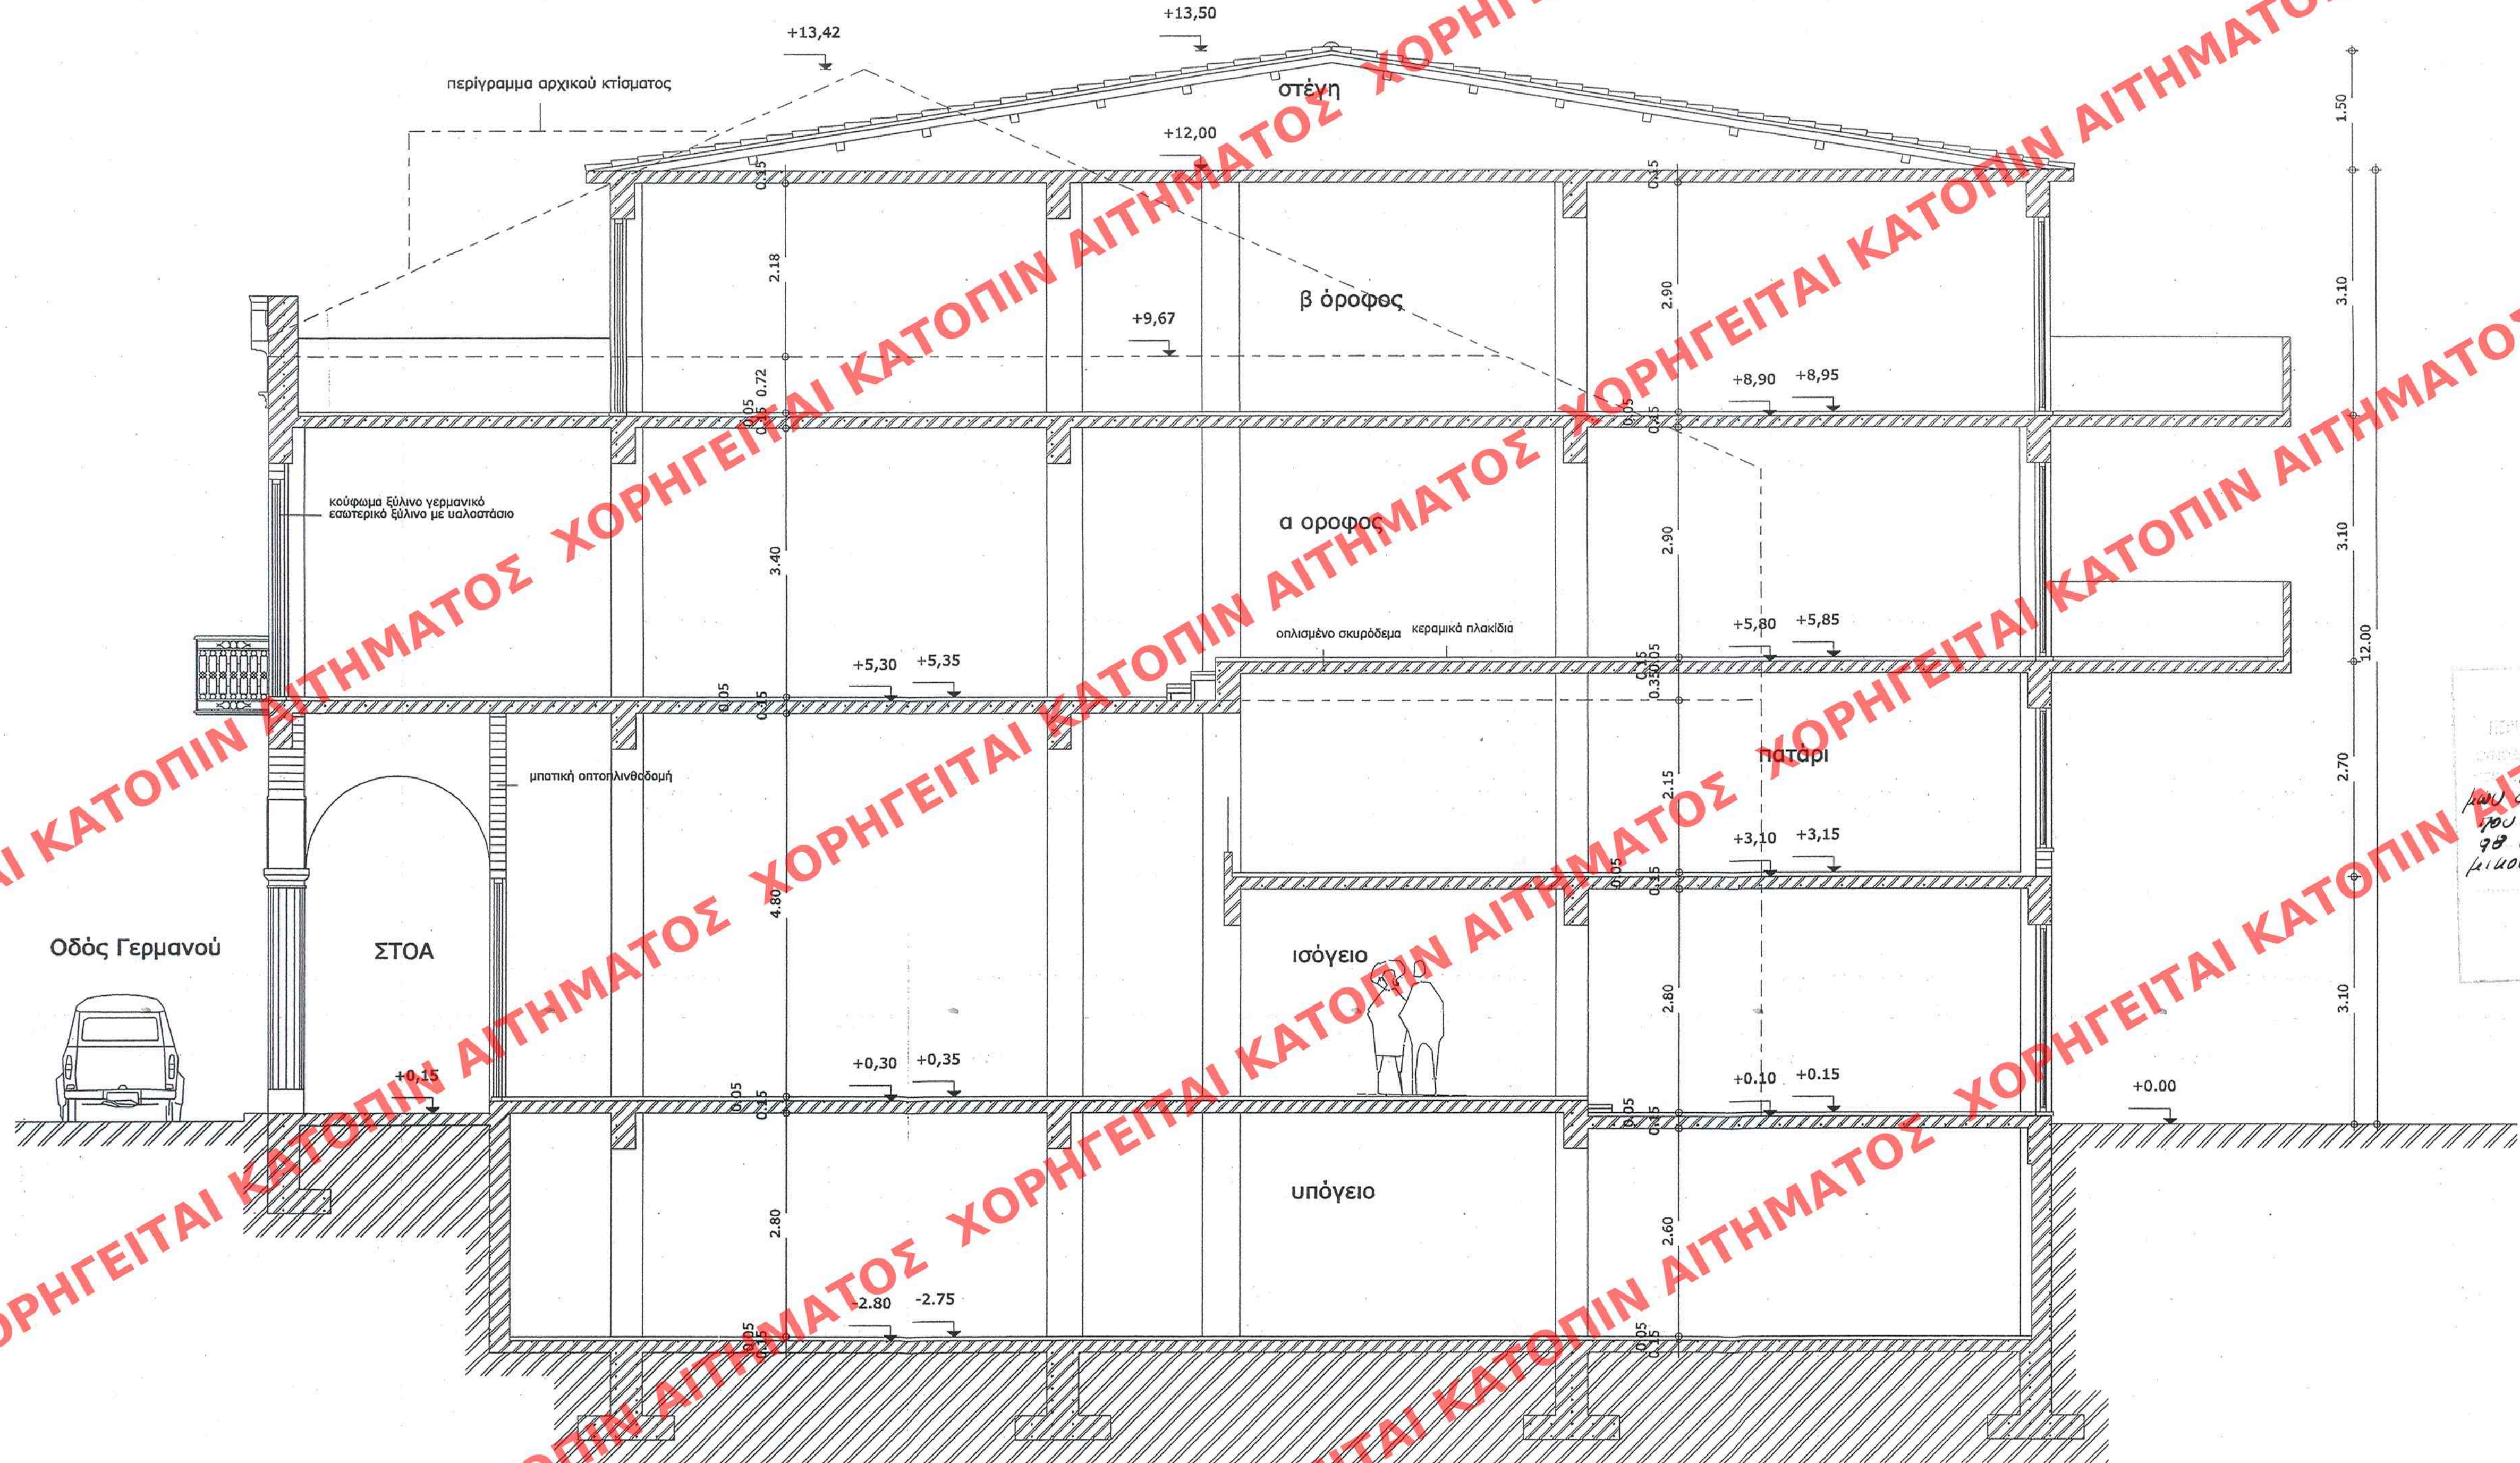

ΤΟΜΗ Α-Α' κλίμακα 1:50

ΑΡΙΘ. ΣΧΕΔΙΟΥ	ΓΕΝΙΚΟΣ
ΕΡΜΑΡΙΟΝ	ΘΥΡΟΣ
ΕΓΓΡΑΦΩΝ	Αριθ. Πρωτ.
	Θυρίς

ΕΚΔΟΣΗ ΕΙΣ ΤΟ ΥΠ' ΑΡΙΘ. 322 ΦΥΛΛΟ ΤΟΥ
Α.Α.Π. ΤΕΧΝΟΥΣ ΤΗΣ ΕΦΗΜΕΡΙΔΑΣ ΤΗΣ ΚΥΒΕΡΝΗΣΕΩΣ
ΤΗΣ 26/10/2007

ΠΕΡΙΒΑΛΛΟΝΤΟΣ ΧΩΡΟΤΑΞΙΑΣ & ΔΙΑΤΗΡΗΣΗ
ΟΡΙΣΜΟΣ ΤΟΥ ΥΠ' ΑΡΙΘ. 7.27516/07
ΚΑΘΑΡΙΣΜΟΣ ΕΙΔΙΚΩΝ ΟΡΩΝ (5 ΠΕΡΙΟΧΕΣ)
ΠΟΥ ΔΟΜΗΘΗΚΑΝ ΣΤΟ ΔΙΑΠΡΟΤΕΙΟ ΜΕΤΡΙΟ
ΠΟΥ ΒΡΙΣΚΕΤΑΙ ΕΠΙ ΤΗΣ ΟΔΟΥ ΓΕΡΜΑΝΟΥ
98 ΕΥΤΟΣ ΤΟΥ ΕΡΜΗΡΕΙΟΥ ΡΥΘΜΟ-
ΜΙΚΟΥ ΔΙΑΔΙΟΥ ΤΟΥ ΔΗΛΟΥ (ΤΑΤΡΩΝ)
(Υ. Αζαίας)
25 Ιουνίου 2007
01/07/07
d. Γιαννακοπούλου

Αρ. Φ.Δ. 107/07
626

ΥΠΟΥΡΓΕΙΟ ΠΕΡΙΒΑΛΛΟΝΤΟΣ ΧΩΡΟΤΑΞΙΑΣ & ΔΗΜΟΣΙΩΝ ΕΡΓΩΝ	
Δ/ΝΣΗ ΠΟΛΕΟΔ. ΣΧΕΔΙΑΣΜΟΥ ΤΜΗΜΑ ΠΑΡΑΔΟΣ. ΟΙΚΙΣΜΩΝ	
ΕΙΔΙΚΗ ΡΥΘΜΙΣΗ ΣΕ ΔΙΑΤΗΡΗΤΕΟ ΚΤΙΡΙΟ ΙΔΙΟΚ. ΑΡ. κ' ΘΕΟΔ. ΤΣΙΡΩΝΗ ΓΕΡΜΑΝΟΥ 98 ΠΑΤΡΑ	
ΤΟΜΗ Α-Α'	
ΚΛΙΜΑΚΑ	1/50