


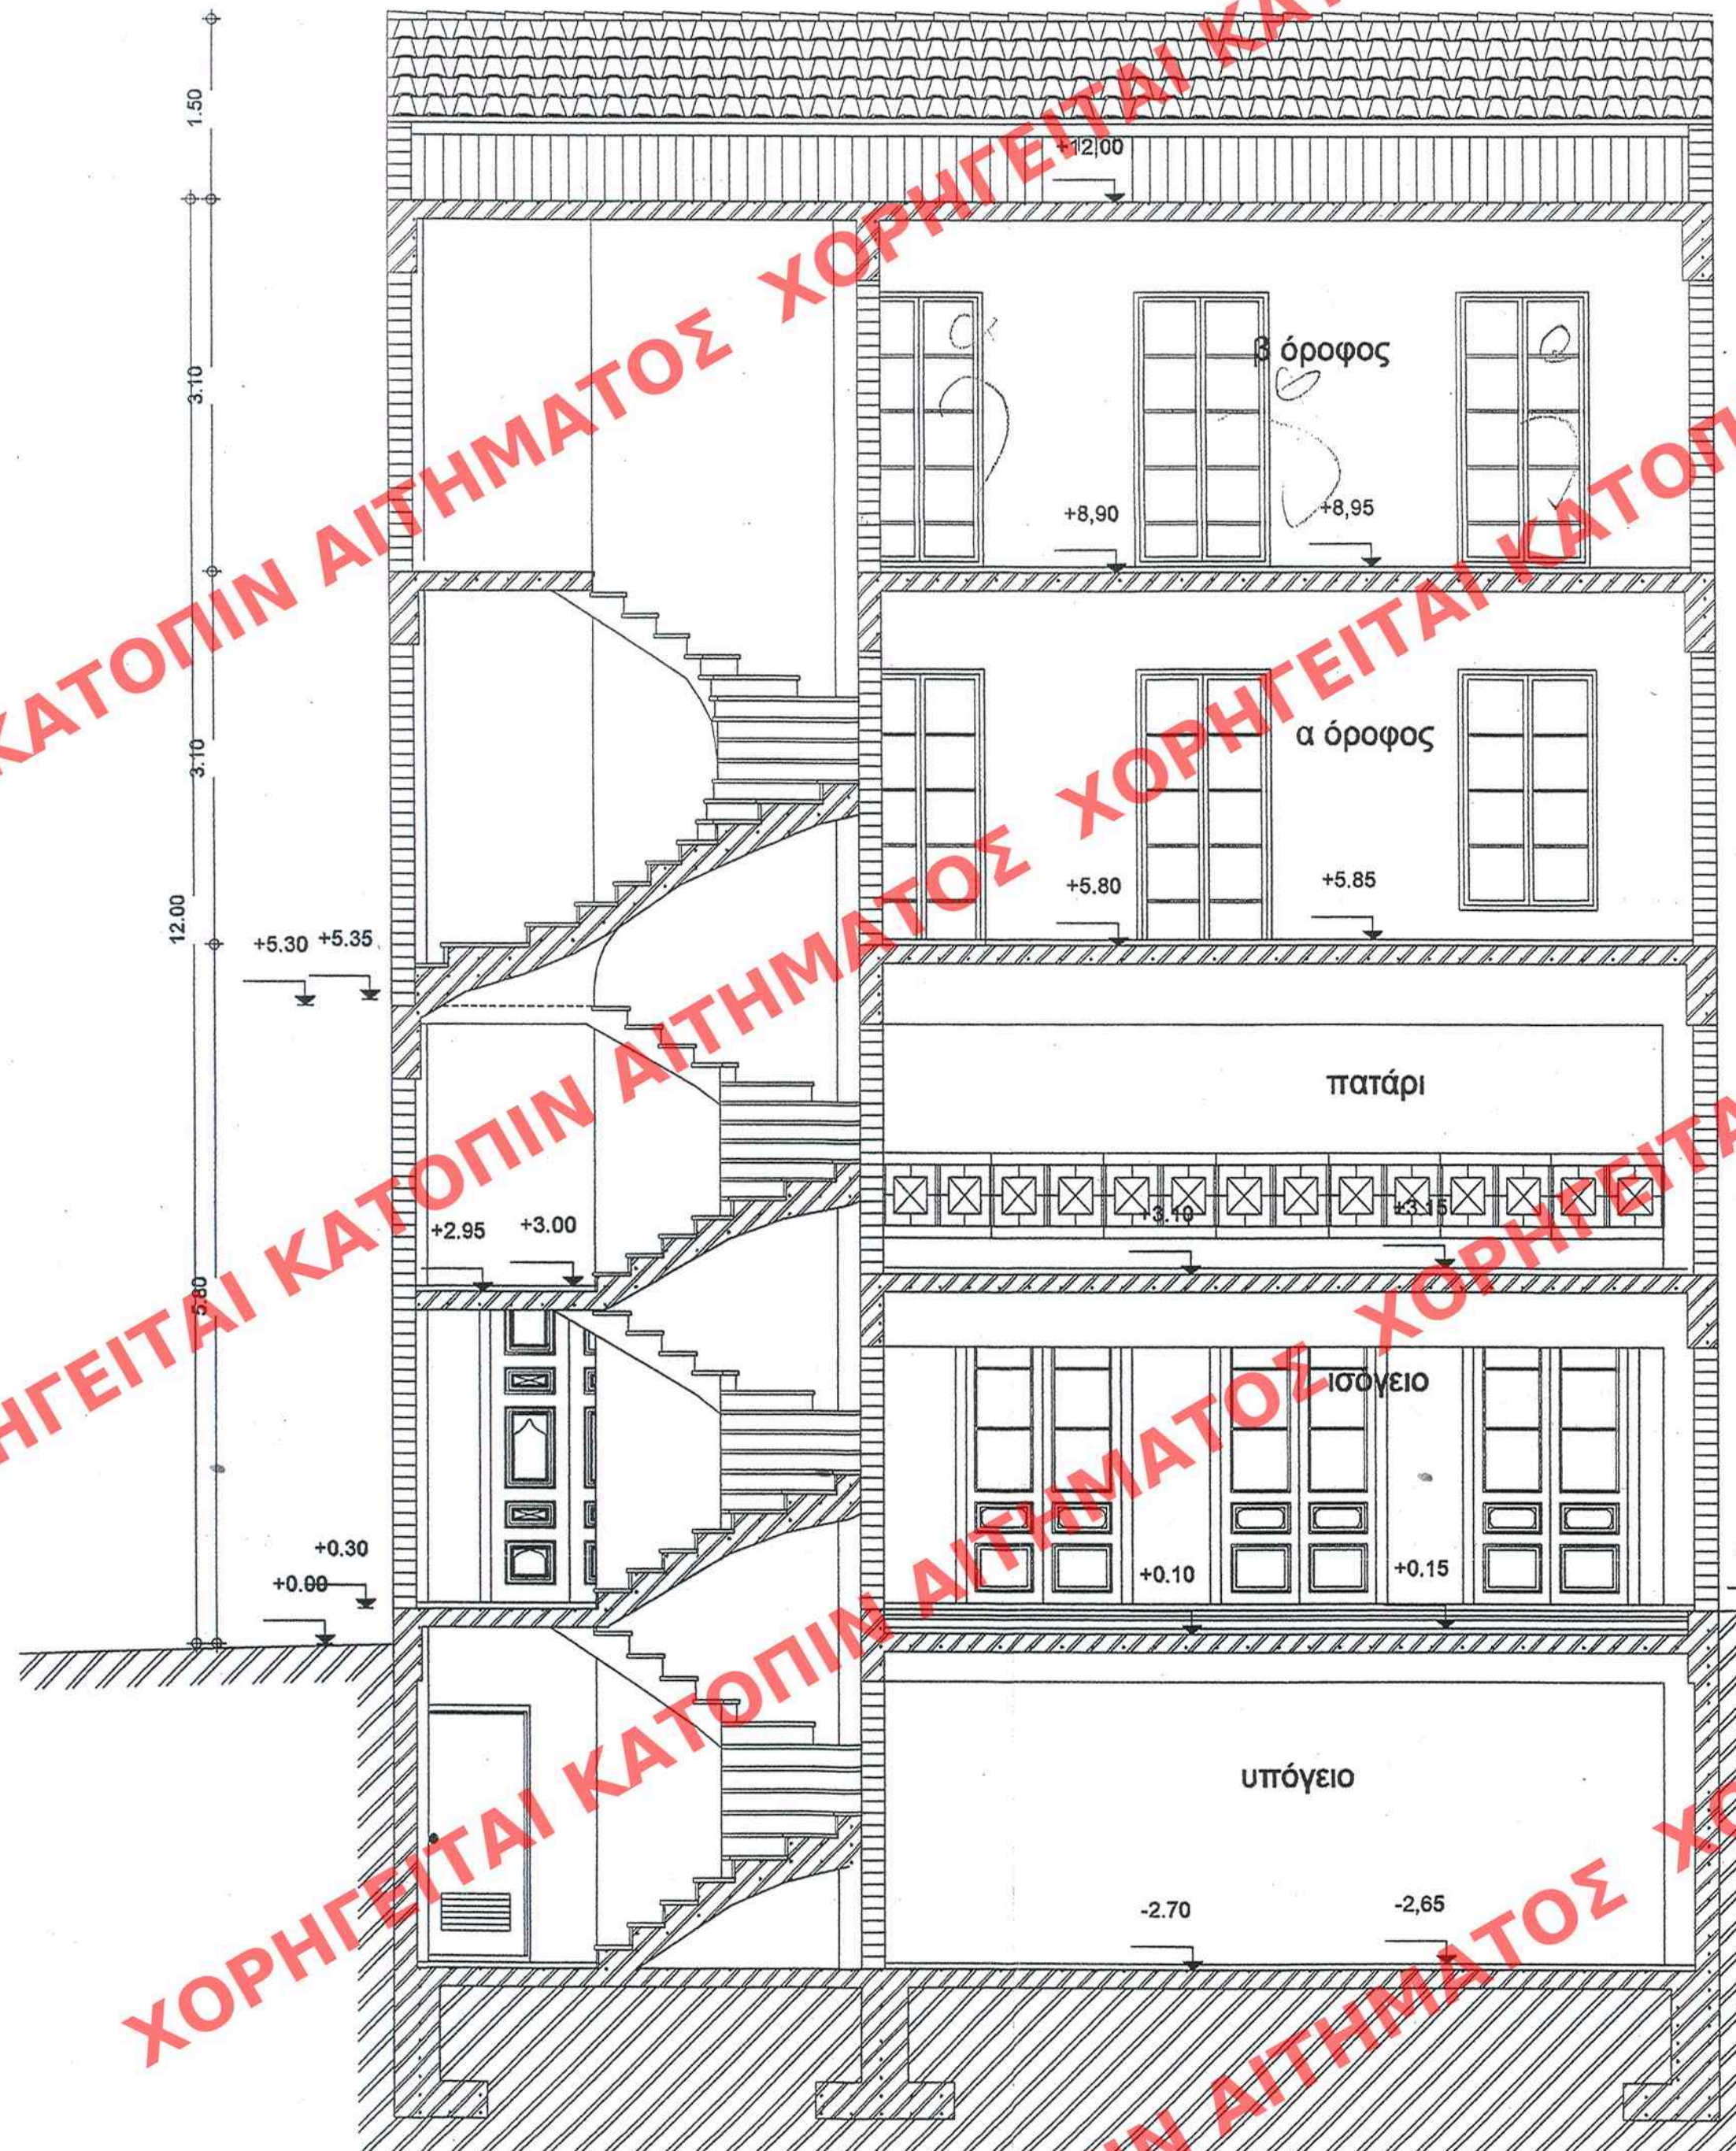

ΤΟΜΗ Β-Β' κλίμακα 1:50

ΑΡΙΘ. ΣΧΕΔΙΟΥ	Γενικός
	Ειδικός
ΕΡΜΑΡΙΟΝ	Θυρίς Φακ.
ΕΓΓΡΑΦΩΝ	Αριθ. Πρωτ.
	Θυρίς Φακ.

ΕΛΛΗΝΙΚΗ ΔΗΜΟΚΡΑΤΙΑ
ΥΠΟΥΡΓΕΙΟ ΠΕΡΙΒΑΛΛΟΝΤΟΣ ΚΑΙ ΧΩΡΟΤΑΞΙΑΣ
ΔΙΕΥΘΥΝΣΗ ΔΙΑΧΕΙΡΙΣΗΣ ΚΑΙ ΕΚΜΕΤΕΩΣ
ΤΗΣ 26 ΙΟΥΛΙΟΥ 2007

Γ.27516/02
Καθορισμός επιφανείας ορόων &
περιορισμών δόμησης στο διατηρητέο
κτίριο που βρίσκεται επί της οδού
Γερμανού 98 εντός του εγκεκριμένου
ρυθολισμού σχεδίου του Δήμου
Πάτρας (υ. Α.Π.Α.Ι.Δ.)
ΑΘΗΝΑ 25 Δεκεμβρίου 2007
Δ/ντης
Δ. Διαστακοπούλου

Αρ. Φακ. 107/07
626

ΥΠΟΥΡΓΕΙΟ ΠΕΡΙΒΑΛΛΟΝΤΟΣ ΧΩΡΟΤΑΞΙΑΣ & ΔΗΜΟΣΙΩΝ ΕΡΓΩΝ	
ΔΙΕΥΘΥΝΣΗ ΠΟΛΕΟΔ. ΣΧΕΔΙΑΣΜΟΥ ΤΜΗΜΑ ΠΑΡΑΔΟΣ. ΟΙΚΙΣΜΩΝ	
ΕΙΔΙΚΗ ΡΥΘΜΙΣΗ ΣΕ ΔΙΑΤΗΡΗΤΕΟ ΚΤΙΡΙΟ ΙΔΙΟΚ. ΑΡ. κ' ΘΕΟΔ. ΤΣΙΡΩΝΗ ΓΕΡΜΑΝΟΥ 98 ΠΑΤΡΑ	
ΤΟΜΗ Β-Β'	
ΚΛΙΜΑΚΑ	
1/50	