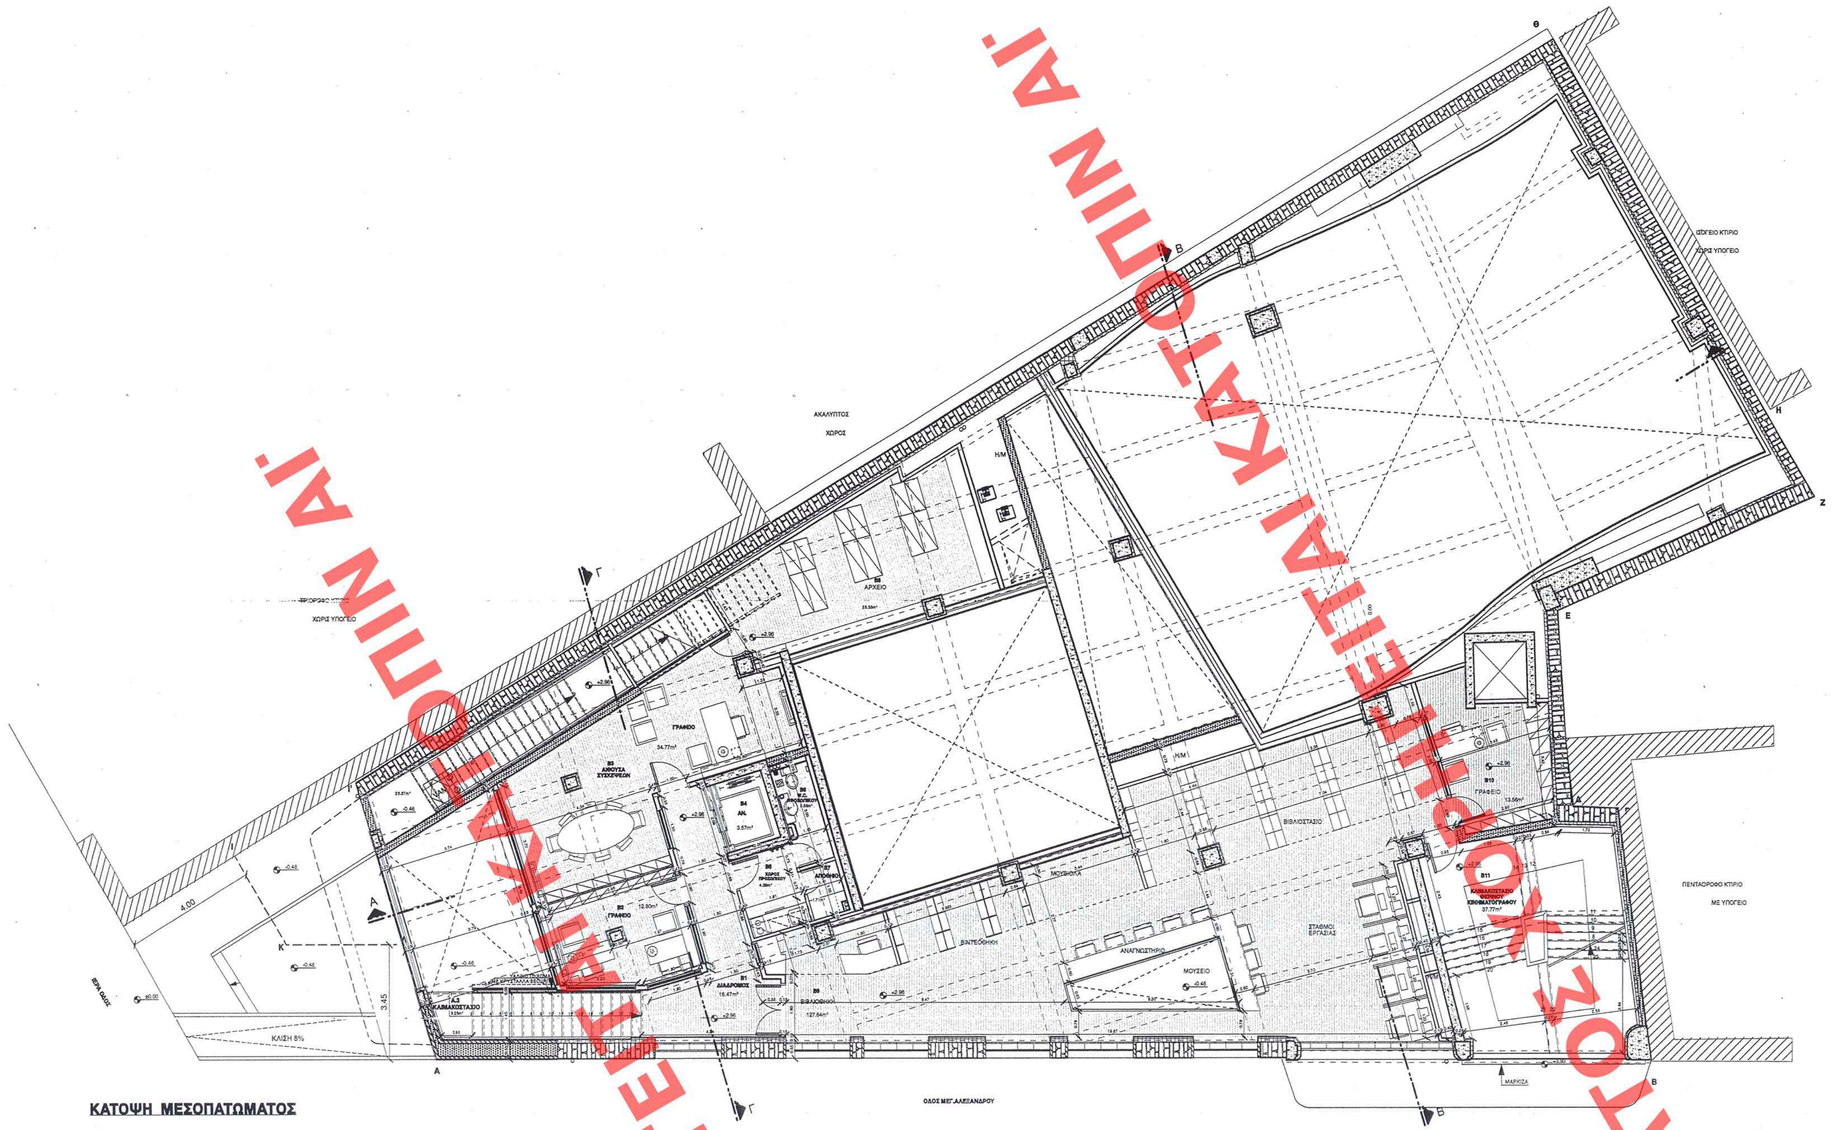

ΚΑΤΟΨΗ ΜΕΣΟΠΑΤΩΜΑΤΟΣ

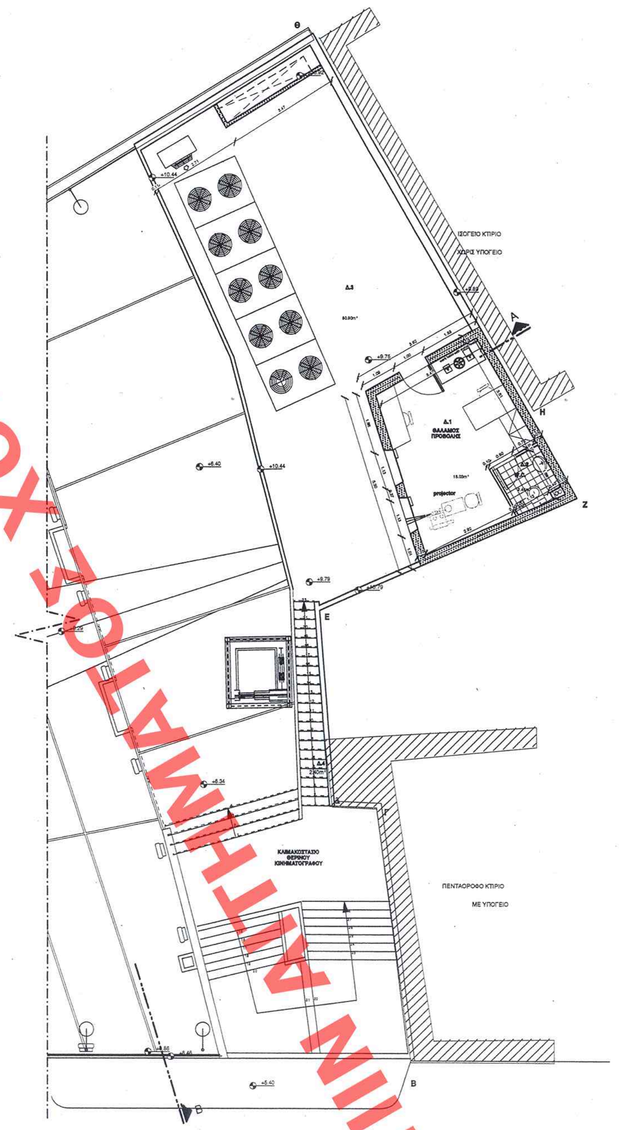

ΚΑΤΟΨΗ ΠΡΟΒΟΛΕΙΟΥ

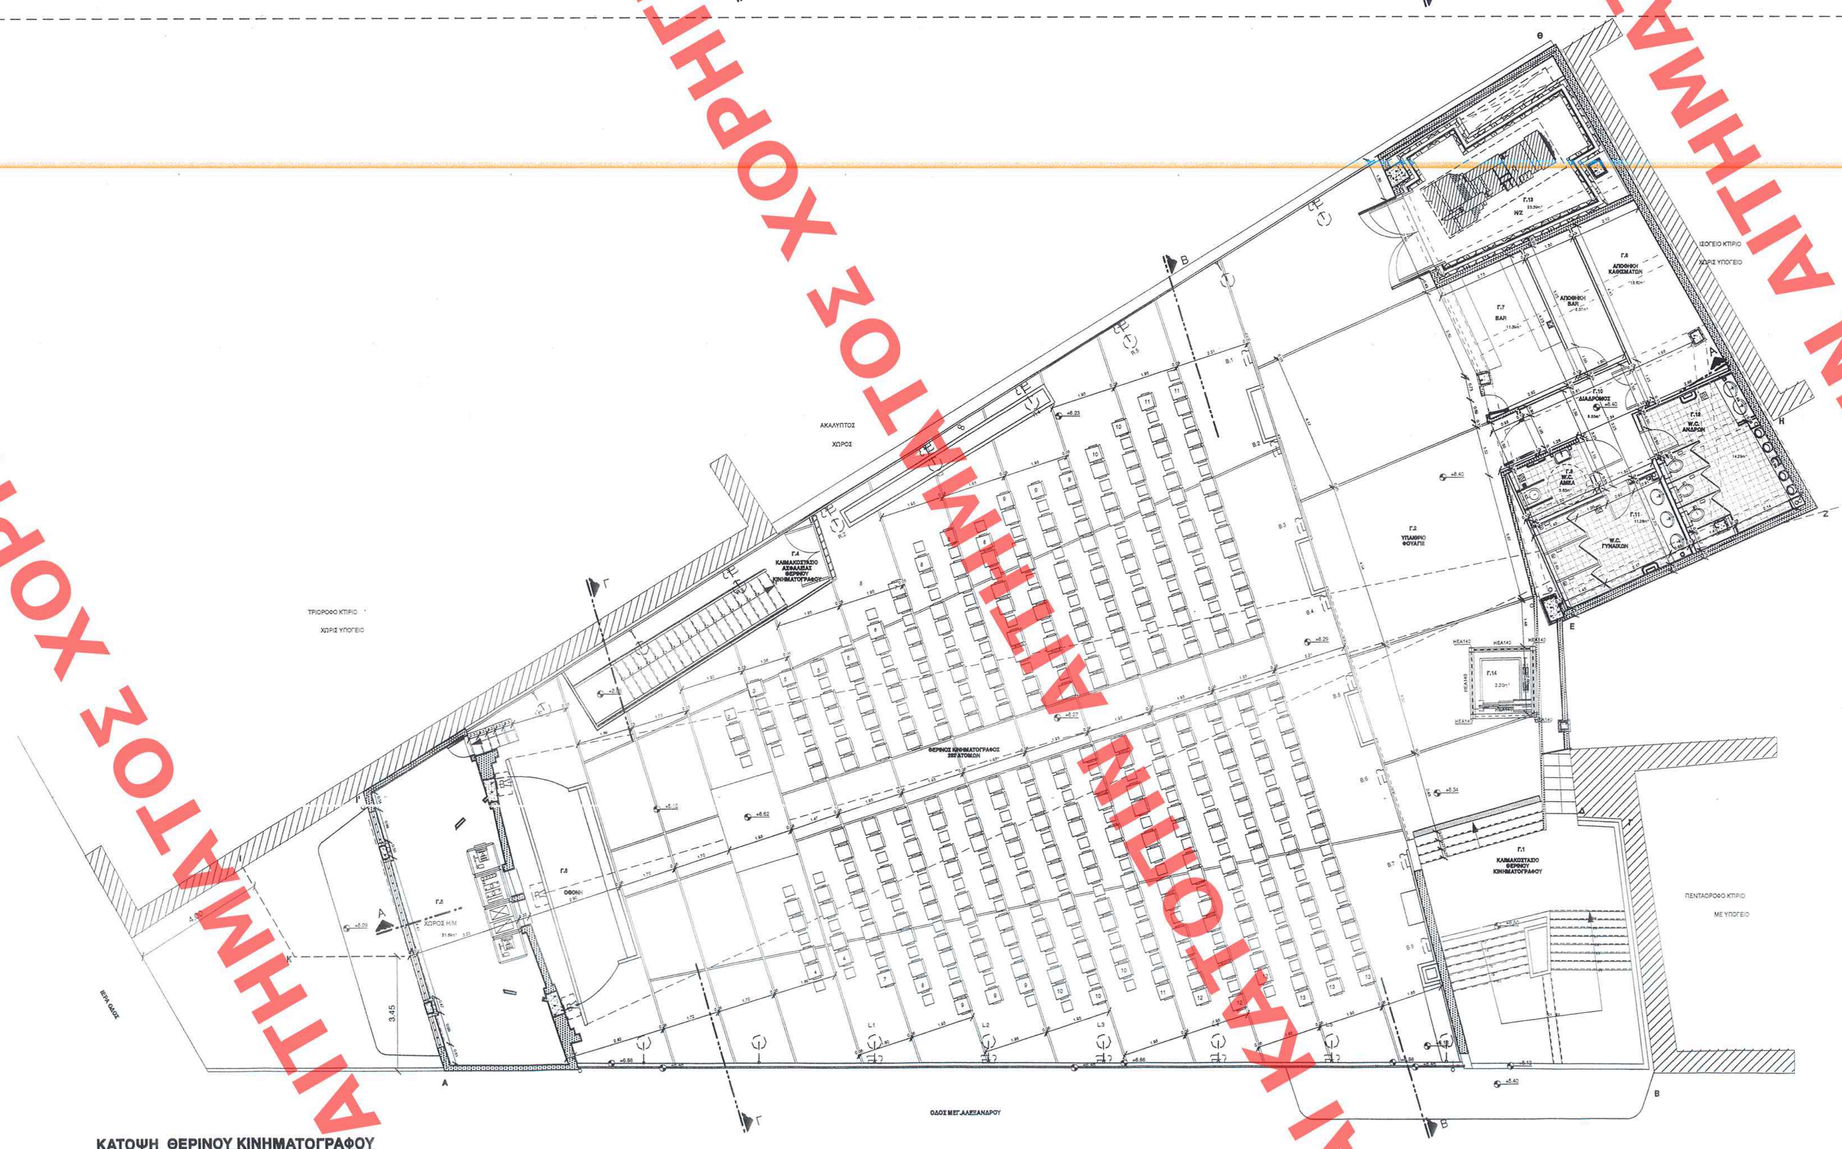

ΚΑΤΟΨΗ ΘΕΡΙΝΟΥ ΚΙΝΗΜΑΤΟΓΡΑΦΟΥ

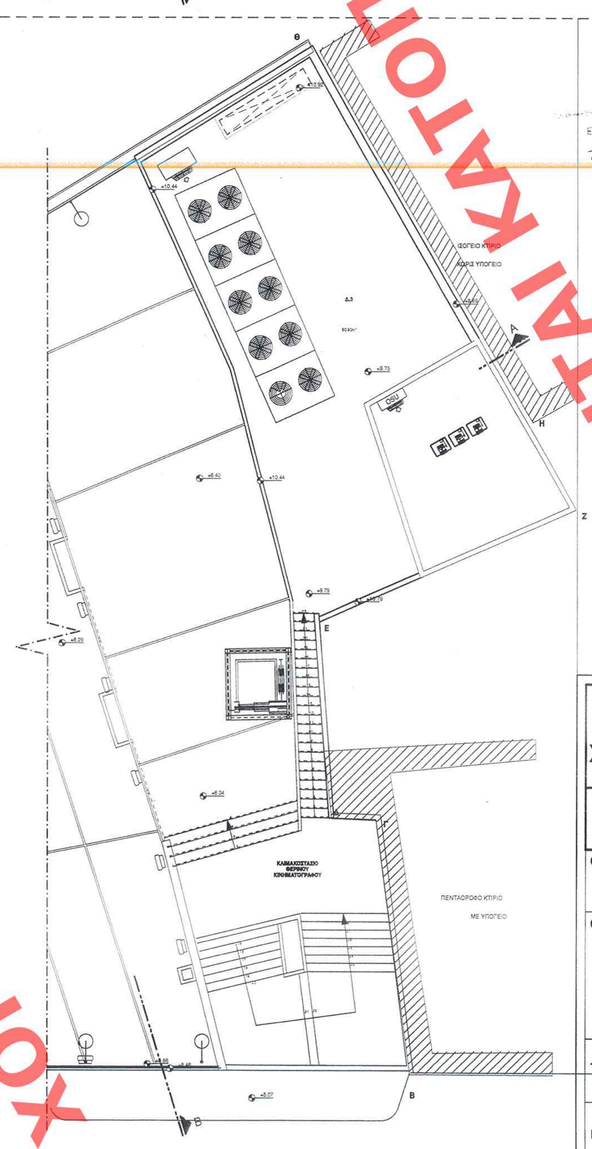

ΚΑΤΟΨΗ ΔΩΜΑΤΩΝ

ΑΡΙΘ. ΣΧΕΔΙΟΥ Γενικός ..... Ειδικός .....
ΕΡΜΑΡΙΟΝ Θυρίς ..... Φακ. .....
ΕΓΓΡΑΦΩΝ Αριθ. Πρωτ. ..... Θυρίς ..... Φακ. .....

371
ΑΑΠ
23 Αυγούστου 2007

"Καθορισμός ειδικών όρων & περιορισμών δόμησης στο διατηρητέο κτίριο του κινηματογράφου "Λαΐς" επί των οδών Μεγ. Αλεξάνδρου 136 & Ι. Οδού πρώην Κεραμεικού" κατά τον ισχύοντα ρυθμιστικό σχέδιο πόλεως".

Γ. 32104/07

16 Ιουλίου 2007

Αρ. Φ. 117/07
Φ.Ε.Κ.

ΥΠΟΥΡΓΕΙΟ ΠΕΡΙΒΑΛΛΟΝΤΟΣ ΧΩΡΟΤΑΞΙΑΣ ΚΑΙ ΔΗΜΟΣΙΩΝ ΕΡΓΩΝ

ΔΙΕΥΘΥΝΣΗ ΠΟΛΕΟΔΟΜΙΚΟΥ ΣΧΕΔΙΑΣΜΟΥ
ΤΜΗΜΑ ΠΑΡΑΔΟΣΙΑΚΩΝ ΟΙΚΙΣΜΩΝ

ΘΕΣΗ
ΔΗΜΟΣ ΑΘΗΝΑΙΩΝ , ΚΕΡΑΜΕΙΚΟΣ
ΟΔΟΣ ΜΕΓ. ΑΛΕΞΑΝΔΡΟΥ αρ.136 & ΙΕΡΑ ΟΔΟΣ

ΘΕΜΑ

ΚΑΘΟΡΙΣΜΟΣ ΕΙΔΙΚΩΝ ΟΡΩΝ ΚΑΙ ΠΕΡΙΟΡΙΣΜΩΝ ΔΟΜΗΣΗΣ ΣΤΟ ΔΙΑΤΗΡΗΤΕΟ ΚΤΙΡΙΟ ΤΟΥ ΚΙΝΗΜΑΤΟΓΡΑΦΟΥ "ΛΑΪΣ" ΓΙΑ ΤΗ ΣΤΕΓΑΣΗ ΤΗΣ ΤΑΙΝΙΟΘΗΚΗΣ ΤΗΣ ΕΛΛΑΔΑΣ

ΤΙΤΛΟΣ ΣΧΕΔΙΟΥ ΚΑΤΟΨΗ ΜΕΣΟΠΑΤΩΜΑΤΟΣ, ΚΑΤΟΨΗ ΘΕΡΙΝΟΥ ΚΙΝΗΜΑΤΟΓΡΑΦΟΥ, ΚΑΤΟΨΗ ΠΡΟΒΟΛΕΙΟΥ, ΚΑΤΟΨΗ ΔΩΜΑΤΩΝ

ΚΛΙΜΑΚΑ 1:100

ΧΟΡΗΓΕΙΤΑΙ ΚΑΤΟΠΙΝ ΑΙΤΗΜΑΤΟΣ ΧΟΡΗΓΕΙΤΑΙ ΚΑΤΟΠΙΝ ΑΙΤΗΜΑΤΟΣ