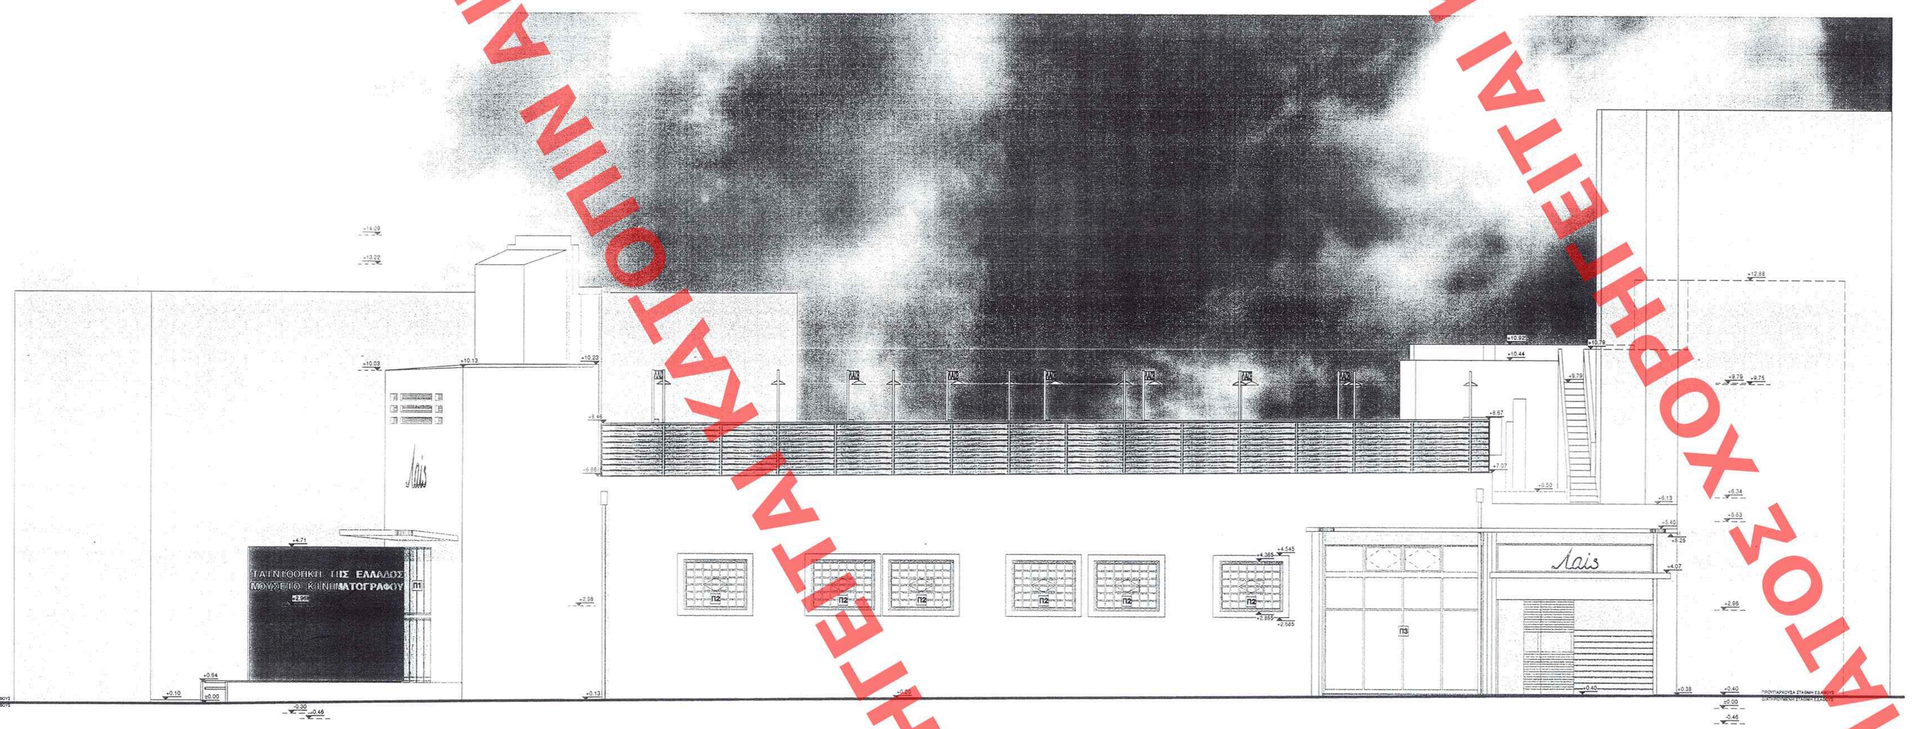

ΟΨΗ ΟΔΟΥ Μ. ΑΛΕΞΑΝΔΡΟΥ

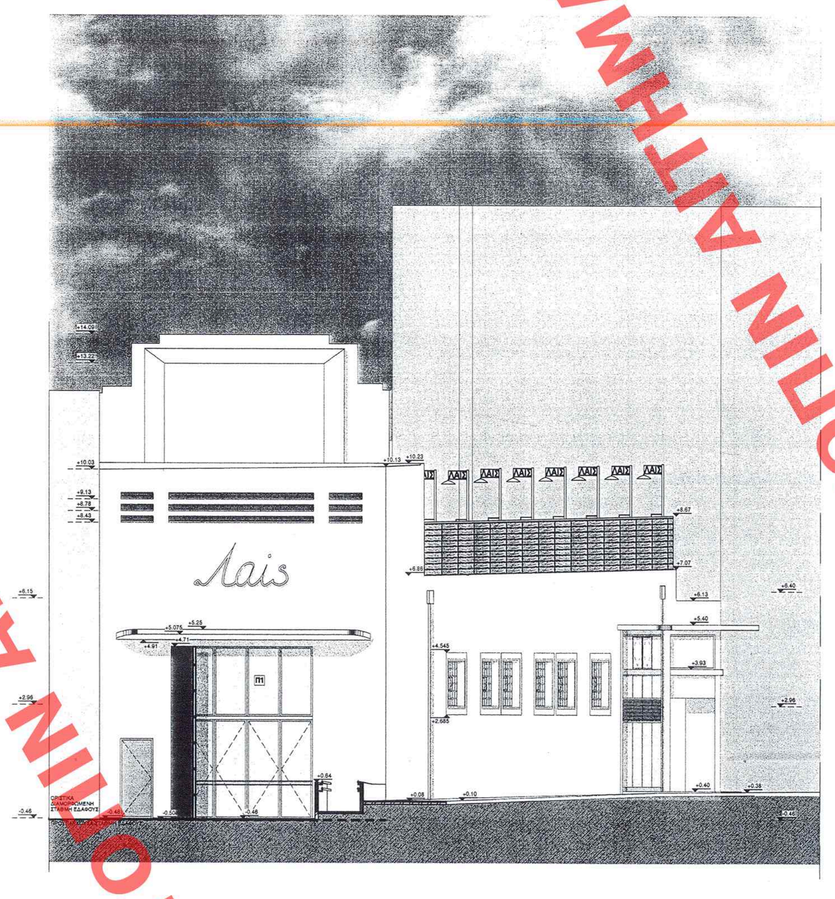

ΟΨΗ ΙΕΡΑΣ ΟΔΟΥ

ΑΠ 23 Αυγούστου 2007

371

32104/07

"Καθορισμός ειδικών όρων 5ο περιορισμών δόμησης στο ακίνητο που βρίσκεται επί των οδών Μεγ. Αλεξάνδρου 136 & Ιερά οδός, περιοχή Κεραμεικού εντός του ισχύοντος ρυμοτ. σχεδίου Αθηνών."

26 Ιουλίου 2007

Δ/ντής

Κ. Γιαννακόπουλος

Αρ. φ. 114/07
σχ. 5

ΑΡΙΘ. ΣΧΕΔΙΟΥ Γενικός ..... Ειδικός ..... Φακ. 117
ΕΡΜΑΡΙΟΝ Θυρίς .....
ΕΓΓΡΑΦΩΝ Αριθ. Πρωτ. 38722/1913 Θυρίς ..... Φακ. .....

ΥΠΟΥΡΓΕΙΟ ΠΕΡΙΒΑΛΛΟΝΤΟΣ ΧΩΡΟΤΑΞΙΑΣ ΚΑΙ ΔΗΜΟΣΙΩΝ ΕΡΓΩΝ

ΔΙΕΥΘΥΝΣΗ ΠΟΛΕΟΔΟΜΙΚΟΥ ΣΧΕΔΙΑΣΜΟΥ
ΤΜΗΜΑ ΠΑΡΑΔΟΣΙΑΚΩΝ ΟΙΚΙΣΜΩΝ

ΘΕΣΗ
ΔΗΜΟΣ ΑΘΗΝΑΙΩΝ , ΚΕΡΑΜΕΙΚΟΣ
ΟΔΟΣ ΜΕΓ. ΑΛΕΞΑΝΔΡΟΥ αρ.136 & ΙΕΡΑ ΟΔΟΣ

ΘΕΜΑ
ΚΑΘΟΡΙΣΜΟΣ ΕΙΔΙΚΩΝ ΟΡΩΝ ΚΑΙ ΠΕΡΙΟΡΙΣΜΩΝ ΔΟΜΗΣΗΣ ΣΤΟ ΔΙΑΤΗΡΗΤΕΟ ΚΤΙΡΙΟ ΤΟΥ ΚΙΝΗΜΑΤΟΓΡΑΦΟΥ "ΛΑΪΣ" ΓΙΑ ΤΗ ΣΤΕΓΑΣΗ ΤΗΣ ΤΑΙΝΙΟΘΗΚΗΣ ΤΗΣ ΕΛΛΑΔΑΣ

ΤΙΤΛΟΣ ΣΧΕΔΙΟΥ **ΕΞΩΤΕΡΙΚΕΣ ΟΨΕΙΣ**

ΚΛΙΜΑΚΑ 1:100

ΧΟΡΗΓΕΙΤΑΙ ΚΑΤΟΠΙΝ ΑΙΤΗΜΑΤΟΣ