ΧΟΡΗΓΕΙΤΑΙ ΚΑΤΟΠΙΝ ΑΙΤΗΜΑΤΟΣ

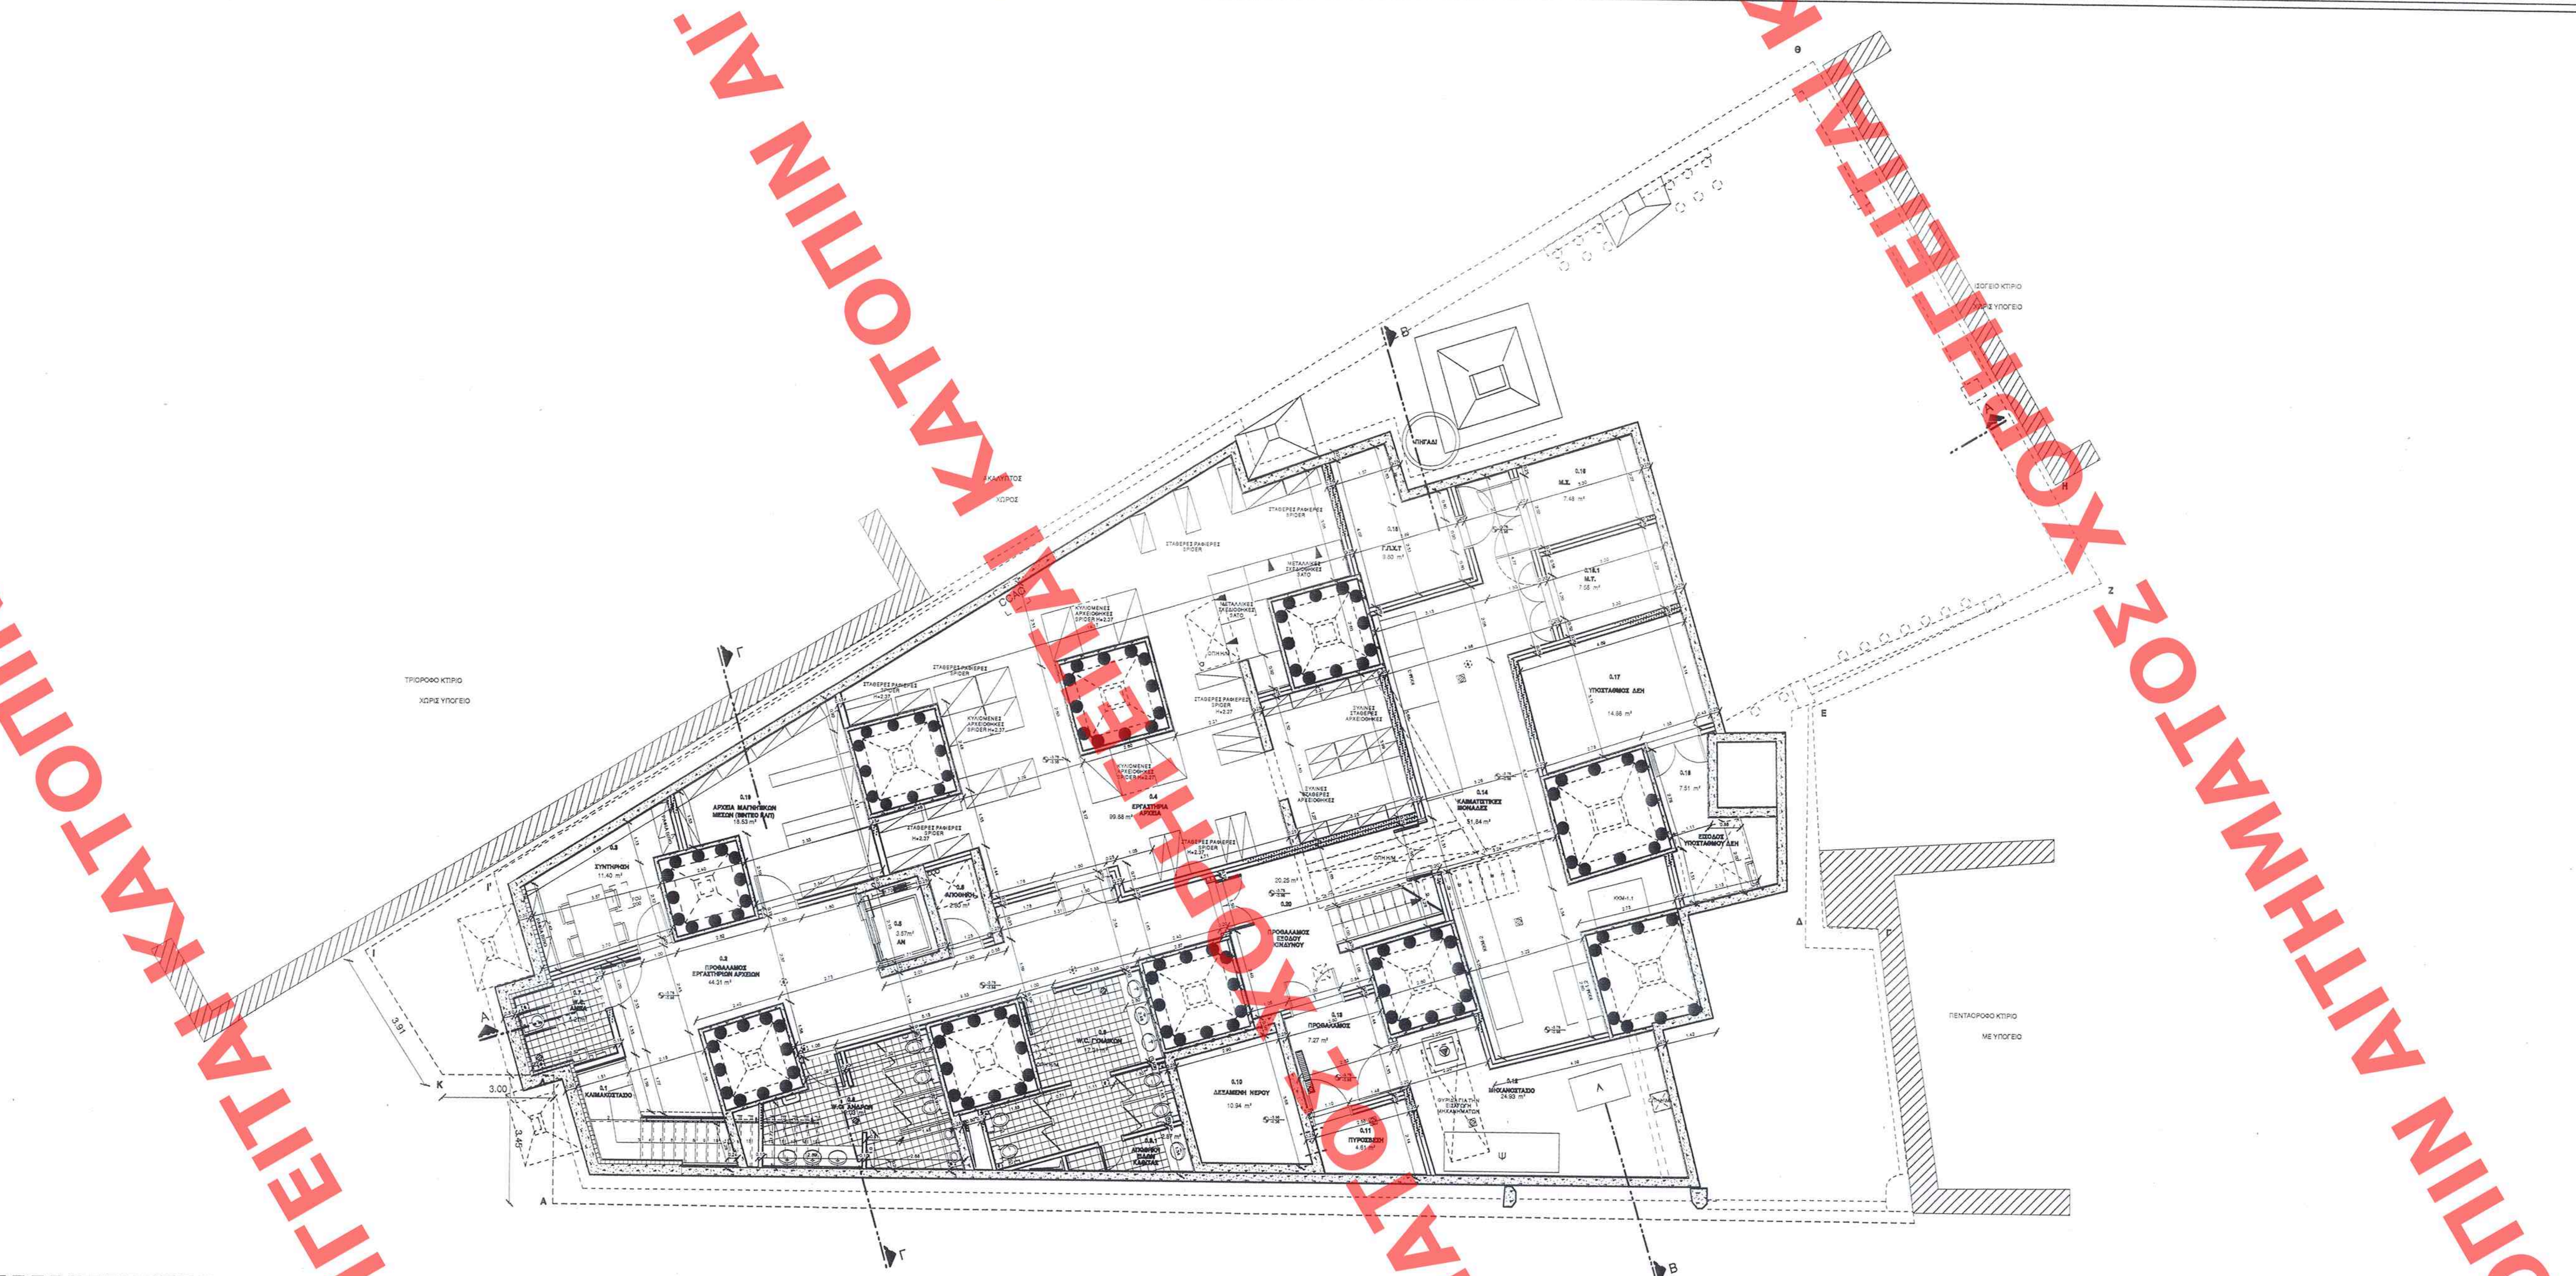

ΚΑΤΟΨΗ ΥΠΟΓΕΙΟΥ

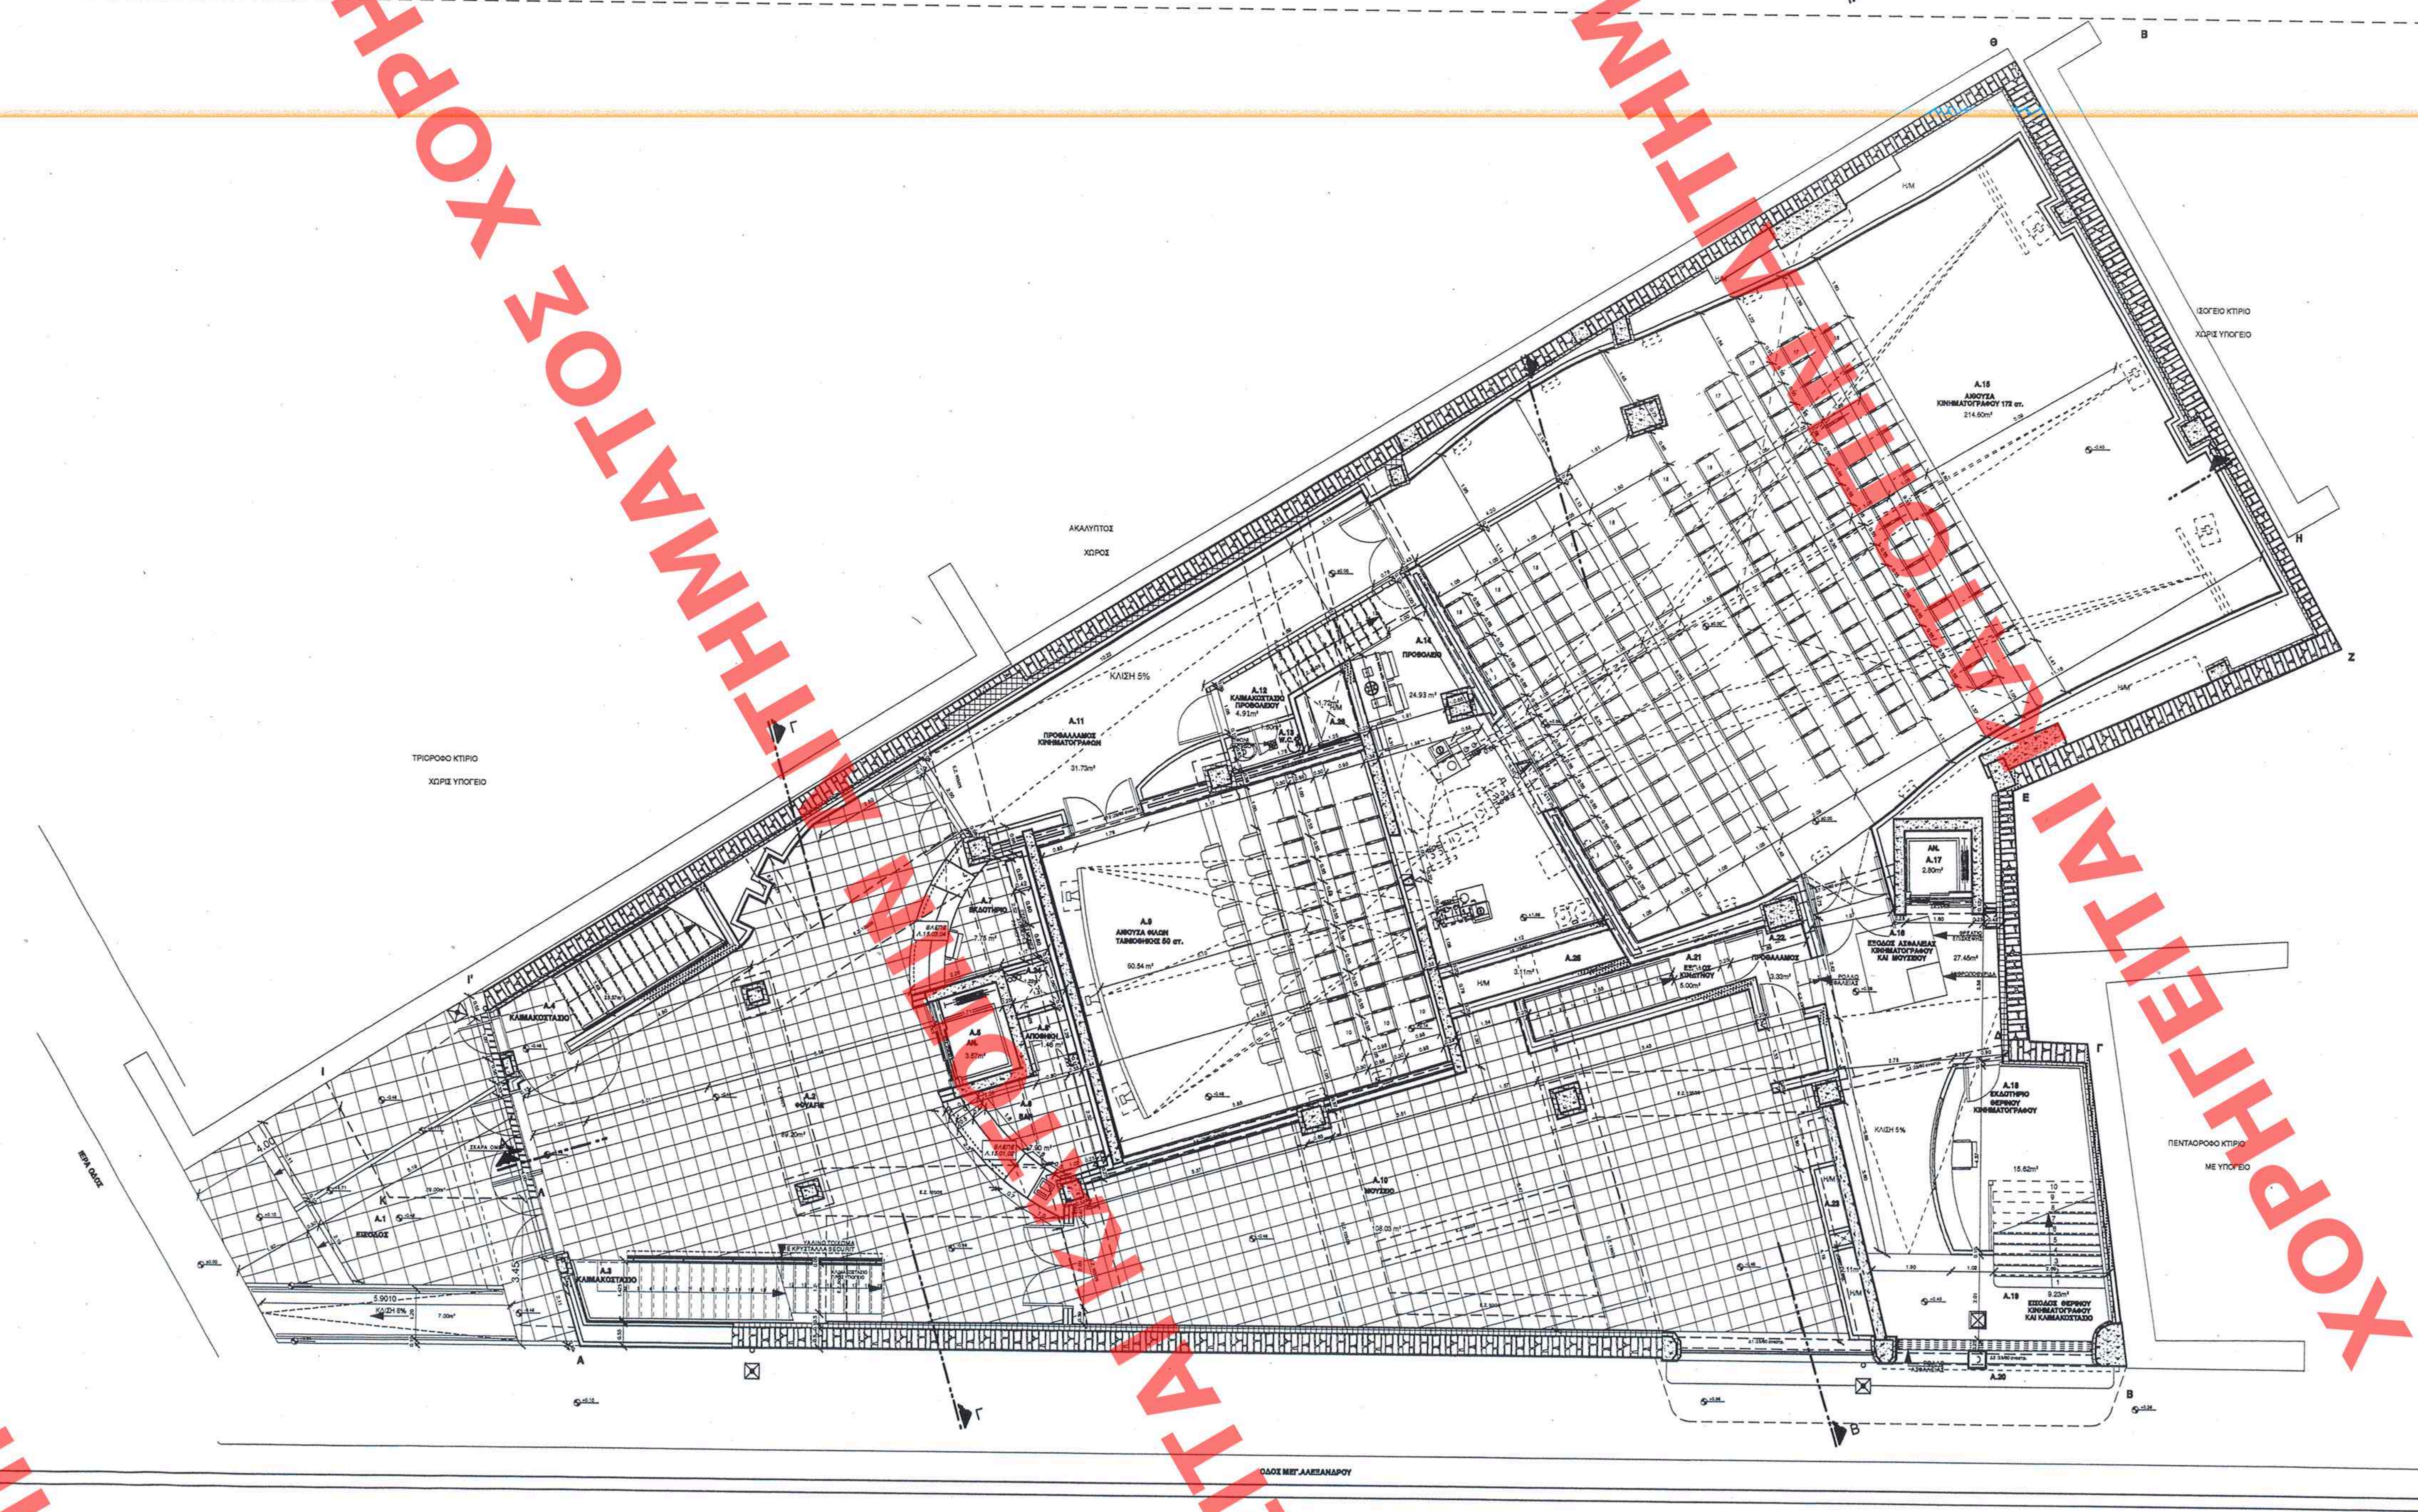

ΚΑΤΟΨΗ ΙΣΟΓΕΙΟΥ

ΑΑΠ ... 371 ... 23 Αυγούστου 2007

Γ.32104/07 "Καθορισμός ειδικών όρων & περιορισμών δόμησης στο διατηρητέο κτίριο που βρίσκεται επί των οδών Μεγ. Αλεξάνδρου 136 & Ι. Οδού, περιοχή Κεραμεικού εκτός του εγκεκριμένου ρυμοτ. σχεδίου Αθηνών" 16 Ιουλίου 2007

Αθήνα 2007

Ι. Γιαννακόπουλος

Αρ. Φ. 117/07

Φ. 5

ΑΡΙΘ ΣΧΕΔΙΟΥ	Γενικός ... Ειδικός ...
ΕΡΜΑΡΙΟΝ	Θυρίς ... Φακ. ...
ΕΓΓΡΑΦΩΝ	Αριθ. Πρωτ. ... Θυρίς ... Φακ. ...

ΥΠΟΥΡΓΕΙΟ ΠΕΡΙΒΑΛΛΟΝΤΟΣ ΧΩΡΟΤΑΞΙΑΣ ΚΑΙ ΔΗΜΟΣΙΩΝ ΕΡΓΩΝ

ΔΙΕΥΘΥΝΣΗ ΠΟΛΕΟΔΟΜΙΚΟΥ ΣΧΕΔΙΑΣΜΟΥ
ΤΜΗΜΑ ΠΑΡΑΔΟΣΙΑΚΩΝ ΟΙΚΙΣΜΩΝ

ΘΕΣΗ	ΔΗΜΟΣ ΑΘΗΝΑΙΩΝ , ΚΕΡΑΜΕΙΚΟΣ ΟΔΟΣ ΜΕΓ. ΑΛΕΞΑΝΔΡΟΥ αρ.136 & ΙΕΡΑ ΟΔΟΣ
ΘΕΜΑ	ΚΑΘΟΡΙΣΜΟΣ ΕΙΔΙΚΩΝ ΟΡΩΝ ΚΑΙ ΠΕΡΙΟΡΙΣΜΩΝ ΔΟΜΗΣΗΣ ΣΤΟ ΔΙΑΤΗΡΗΤΕΟ ΚΤΙΡΙΟ ΤΟΥ ΚΙΝΗΜΑΤΟΓΡΑΦΟΥ "ΛΑΙΣ" ΓΙΑ ΤΗ ΣΤΕΓΑΣΗ ΤΗΣ ΤΑΙΝΙΟΘΗΚΗΣ ΤΗΣ ΕΛΛΑΔΑΣ
ΤΙΤΛΟΣ ΣΧΕΔΙΟΥ	ΚΑΤΟΨΗ ΥΠΟΓΕΙΟΥ ΚΑΤΟΨΗ ΙΣΟΓΕΙΟΥ
ΚΛΙΜΑΚΑ	1:100