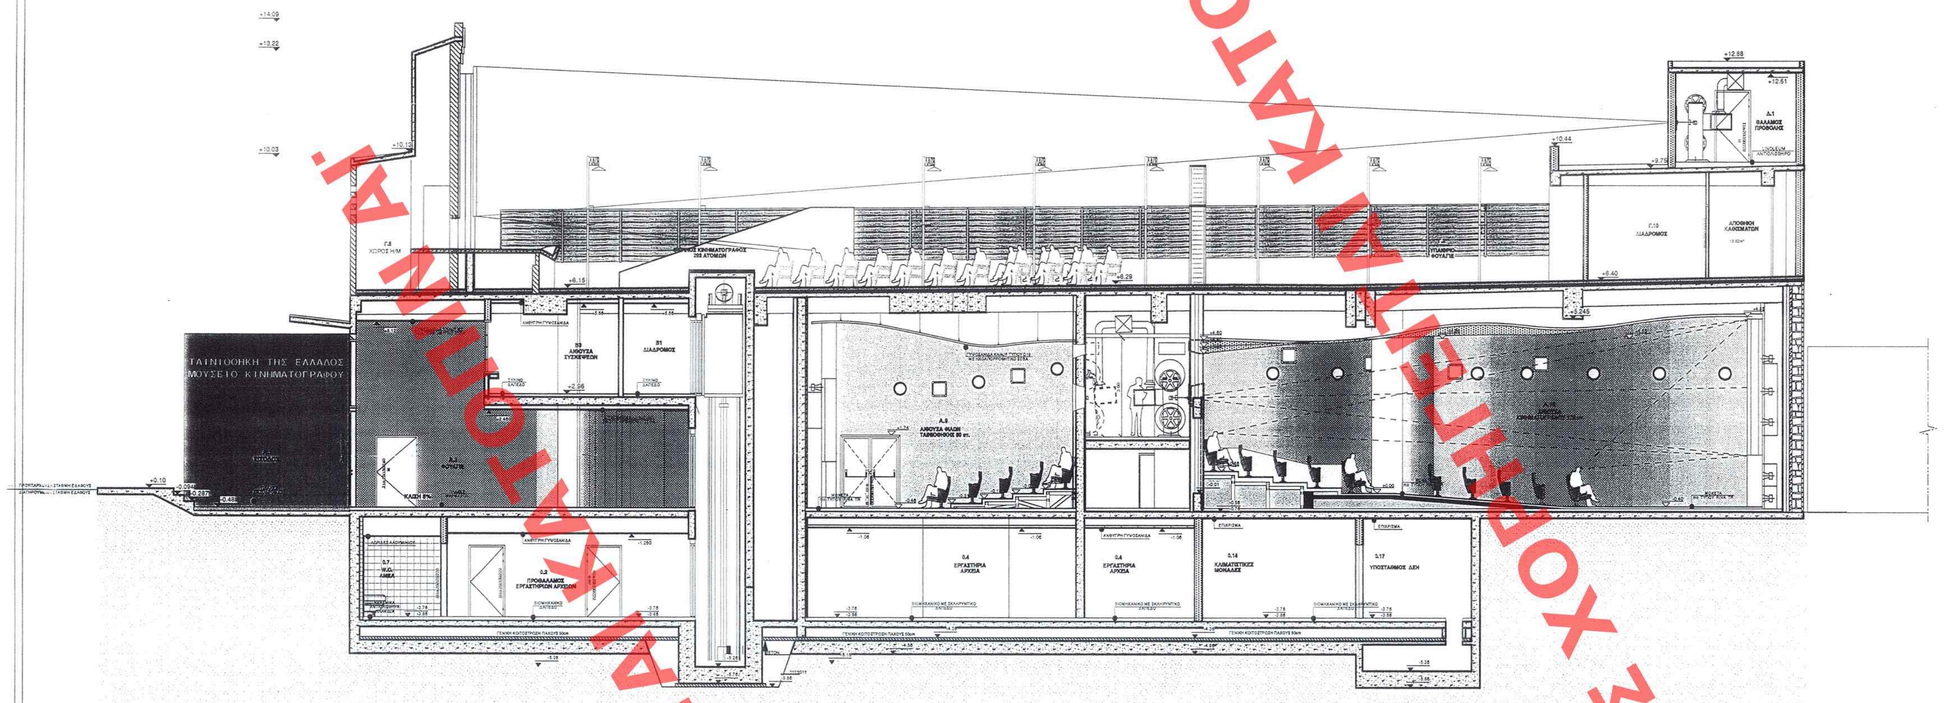

ΤΟΜΗ Α-Α

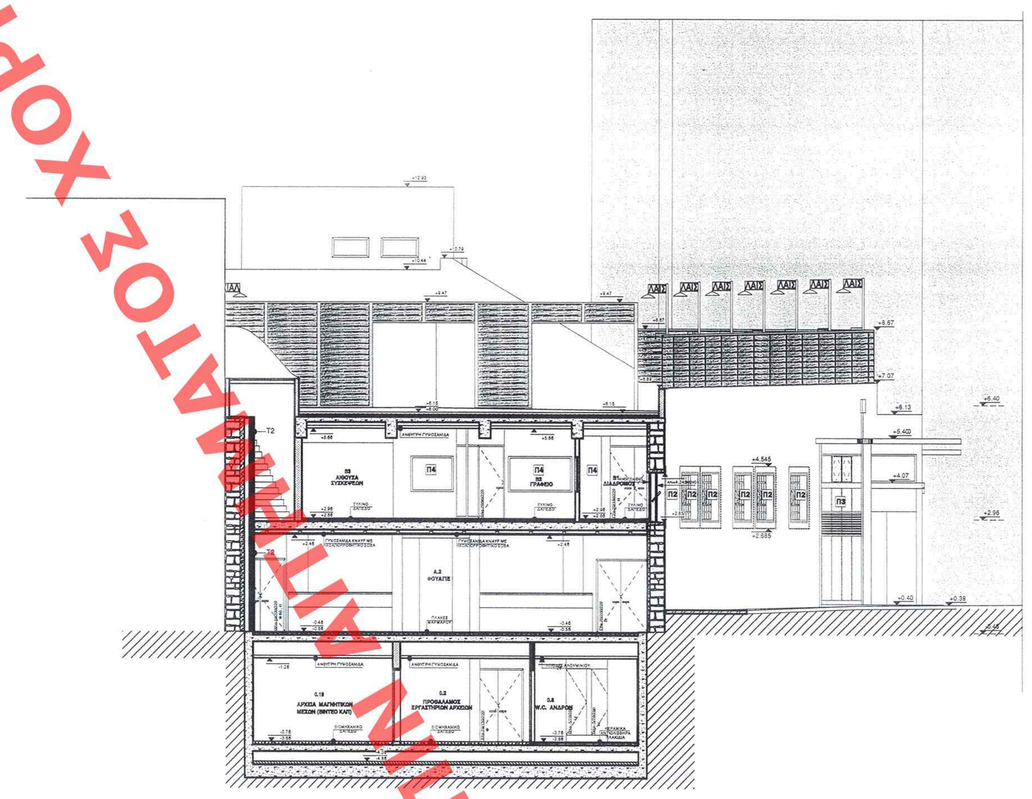

ΤΟΜΗ Γ-Γ

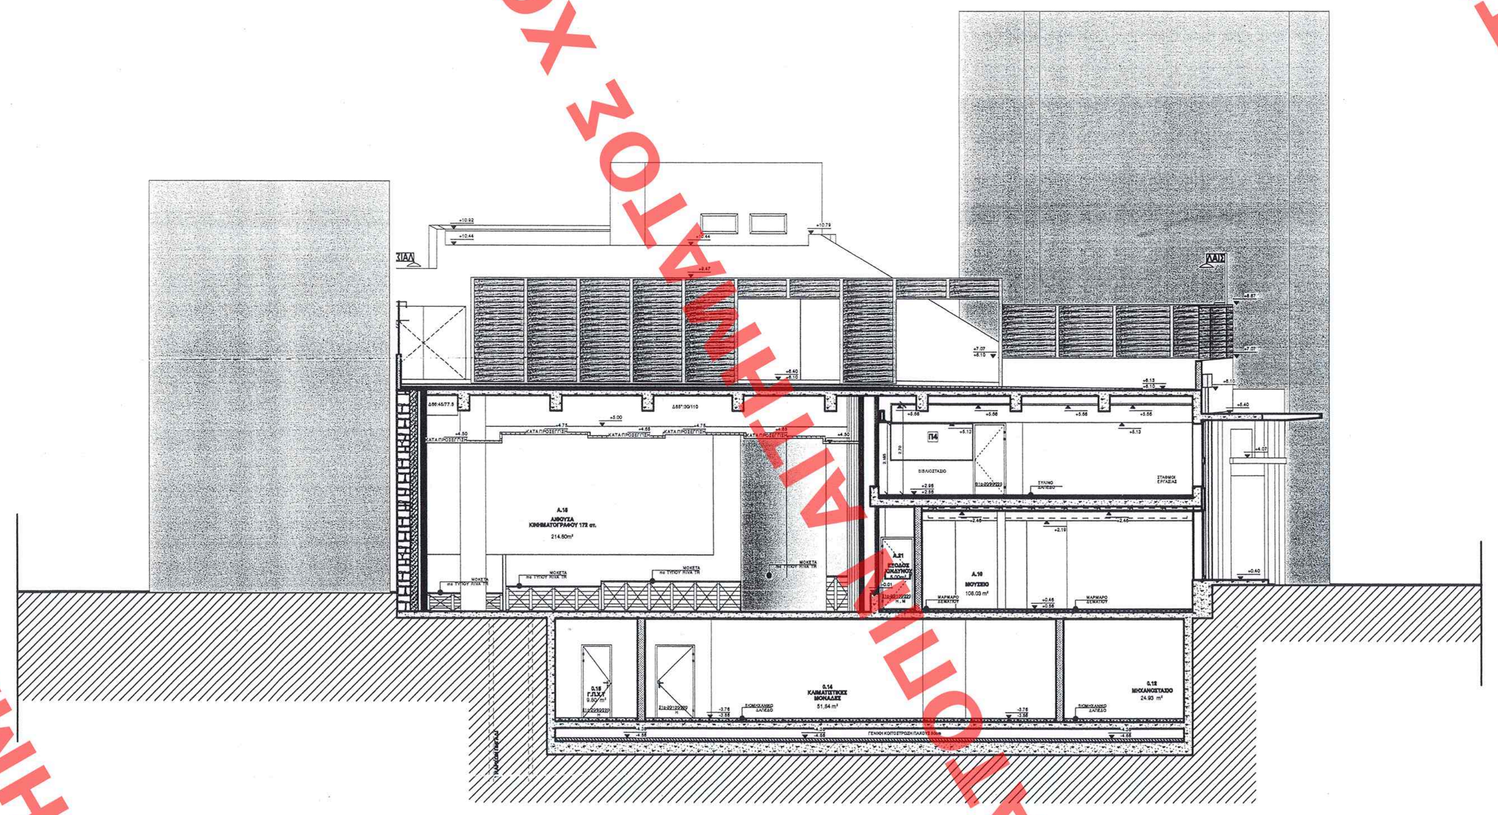

ΤΟΜΗ Β-Β

371
ΑΑΠ
23 Αυγούστου 2007

Γ.32107/07
"Καθορισμός ειδικών όρων & περιορισμών δόμησης στο διατηρητέο κτίριο που βρίσκεται επί των οδών Μεγ. Αλεξάνδρου 136 & Ιερά Οδός, περιοχή Κεραμεικού, εντός του συγκροτήματος ρυμοτ. σχεδίου Αθηνών."
16 Ιουλίου 2007
Δ/ντής
Γ. Παπαδόπουλος

Αρ. φ. 117/07
σχ. 5

ΑΡΙΘ. ΣΧΕΔΙΟΥ Γενικός ..... Ειδικός .....
ΕΡΜΑΡΙΟΝ Θυρίς ..... Φακ. 117
ΕΓΓΡΑΦΟΝ Αριθ. Πρωτ. 38722/ΜΑΣ Θυρίς ..... Φακ. .....

ΥΠΟΥΡΓΕΙΟ ΠΕΡΙΒΑΛΛΟΝΤΟΣ ΧΩΡΟΤΑΞΙΑΣ ΚΑΙ ΔΗΜΟΣΙΩΝ ΕΡΓΩΝ

ΔΙΕΥΘΥΝΣΗ ΠΟΛΕΟΔΟΜΙΚΟΥ ΣΧΕΔΙΑΣΜΟΥ
ΤΜΗΜΑ ΠΑΡΑΔΟΣΙΑΚΩΝ ΟΙΚΙΣΜΩΝ

ΘΕΣΗ
ΔΗΜΟΣ ΑΘΗΝΑΙΩΝ , ΚΕΡΑΜΕΙΚΟΣ
ΟΔΟΣ ΜΕΓ. ΑΛΕΞΑΝΔΡΟΥ αρ.136 & ΙΕΡΑ ΟΔΟΣ

ΘΕΜΑ

ΚΑΘΟΡΙΣΜΟΣ ΕΙΔΙΚΩΝ ΟΡΩΝ ΚΑΙ ΠΕΡΙΟΡΙΣΜΩΝ ΔΟΜΗΣΗΣ ΣΤΟ ΔΙΑΤΗΡΗΤΕΟ ΚΤΙΡΙΟ ΤΟΥ ΚΙΝΗΜΑΤΟΓΡΑΦΟΥ "ΛΑΙΣ" ΓΙΑ ΤΗ ΣΤΕΓΑΣΗ ΤΗΣ ΤΑΙΝΙΟΘΗΚΗΣ ΤΗΣ ΕΛΛΑΔΑΣ

ΤΙΤΛΟΣ ΣΧΕΔΙΟΥ — ΤΟΜΕΣ

ΚΛΙΜΑΚΑ — 1:100

ΧΟΡΗΓΕΙΤΑΙ ΚΑΤΟΠΙΝ ΑΙΤΗΜΑΤΟΣ ΧΟΡΗΓΕΙΤΑΙ ΚΑΤΟΠΙΝ ΑΙΤΗΜΑΤΟΣ ΧΟΡΗΓΕΙΤΑΙ ΚΑΤΟΠΙΝ ΑΙΤΗΜΑΤΟΣ ΧΟΡΗΓΕΙΤΑΙ ΚΑΤΟΠΙΝ ΑΙΤΗΜΑΤΟΣ