



ΥΠΟΥΡΓΕΙΟ
ΠΕΡΙΒΑΛΛΟΝΤΟΣ ΧΩΡΟΤΑΞΙΑΣ & ΑΝΤ. ΣΠΤΗ

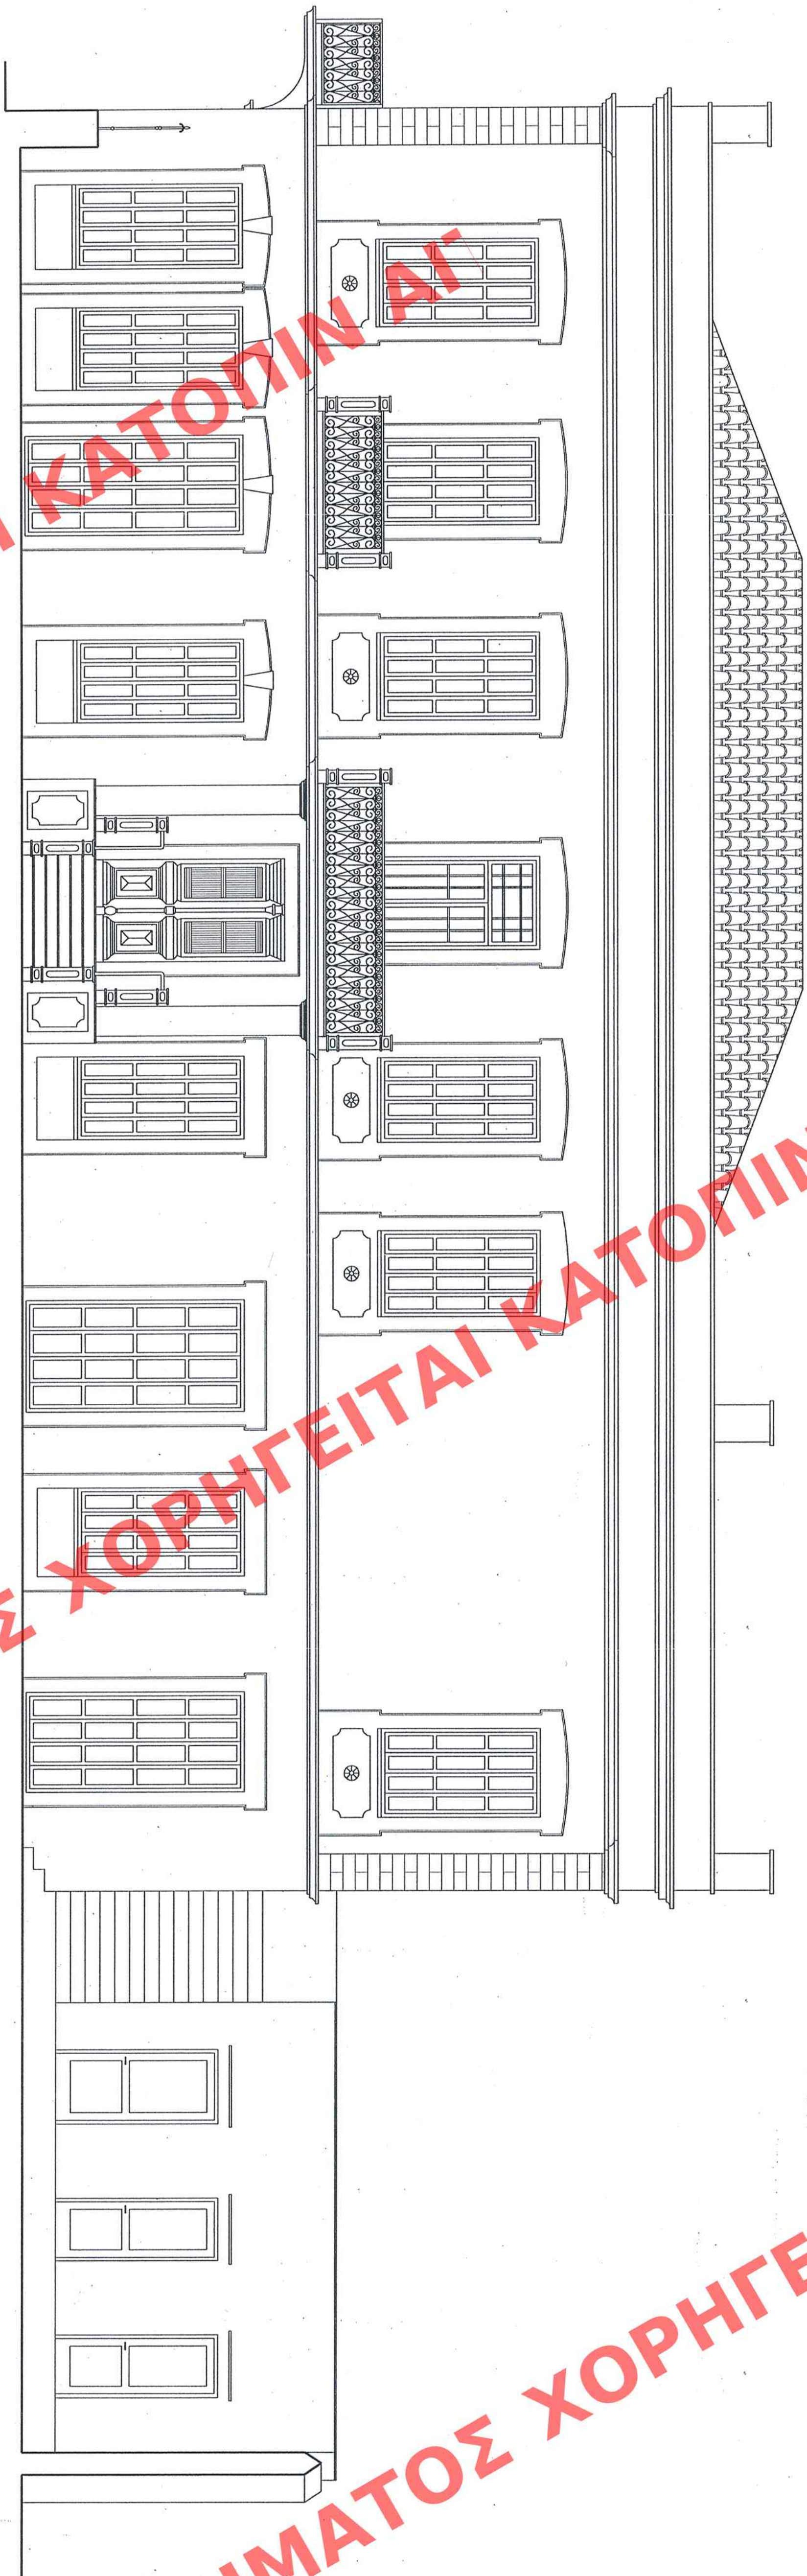

ΑΝΑΤΟΛΙΚΗ ΟΥΡΗ

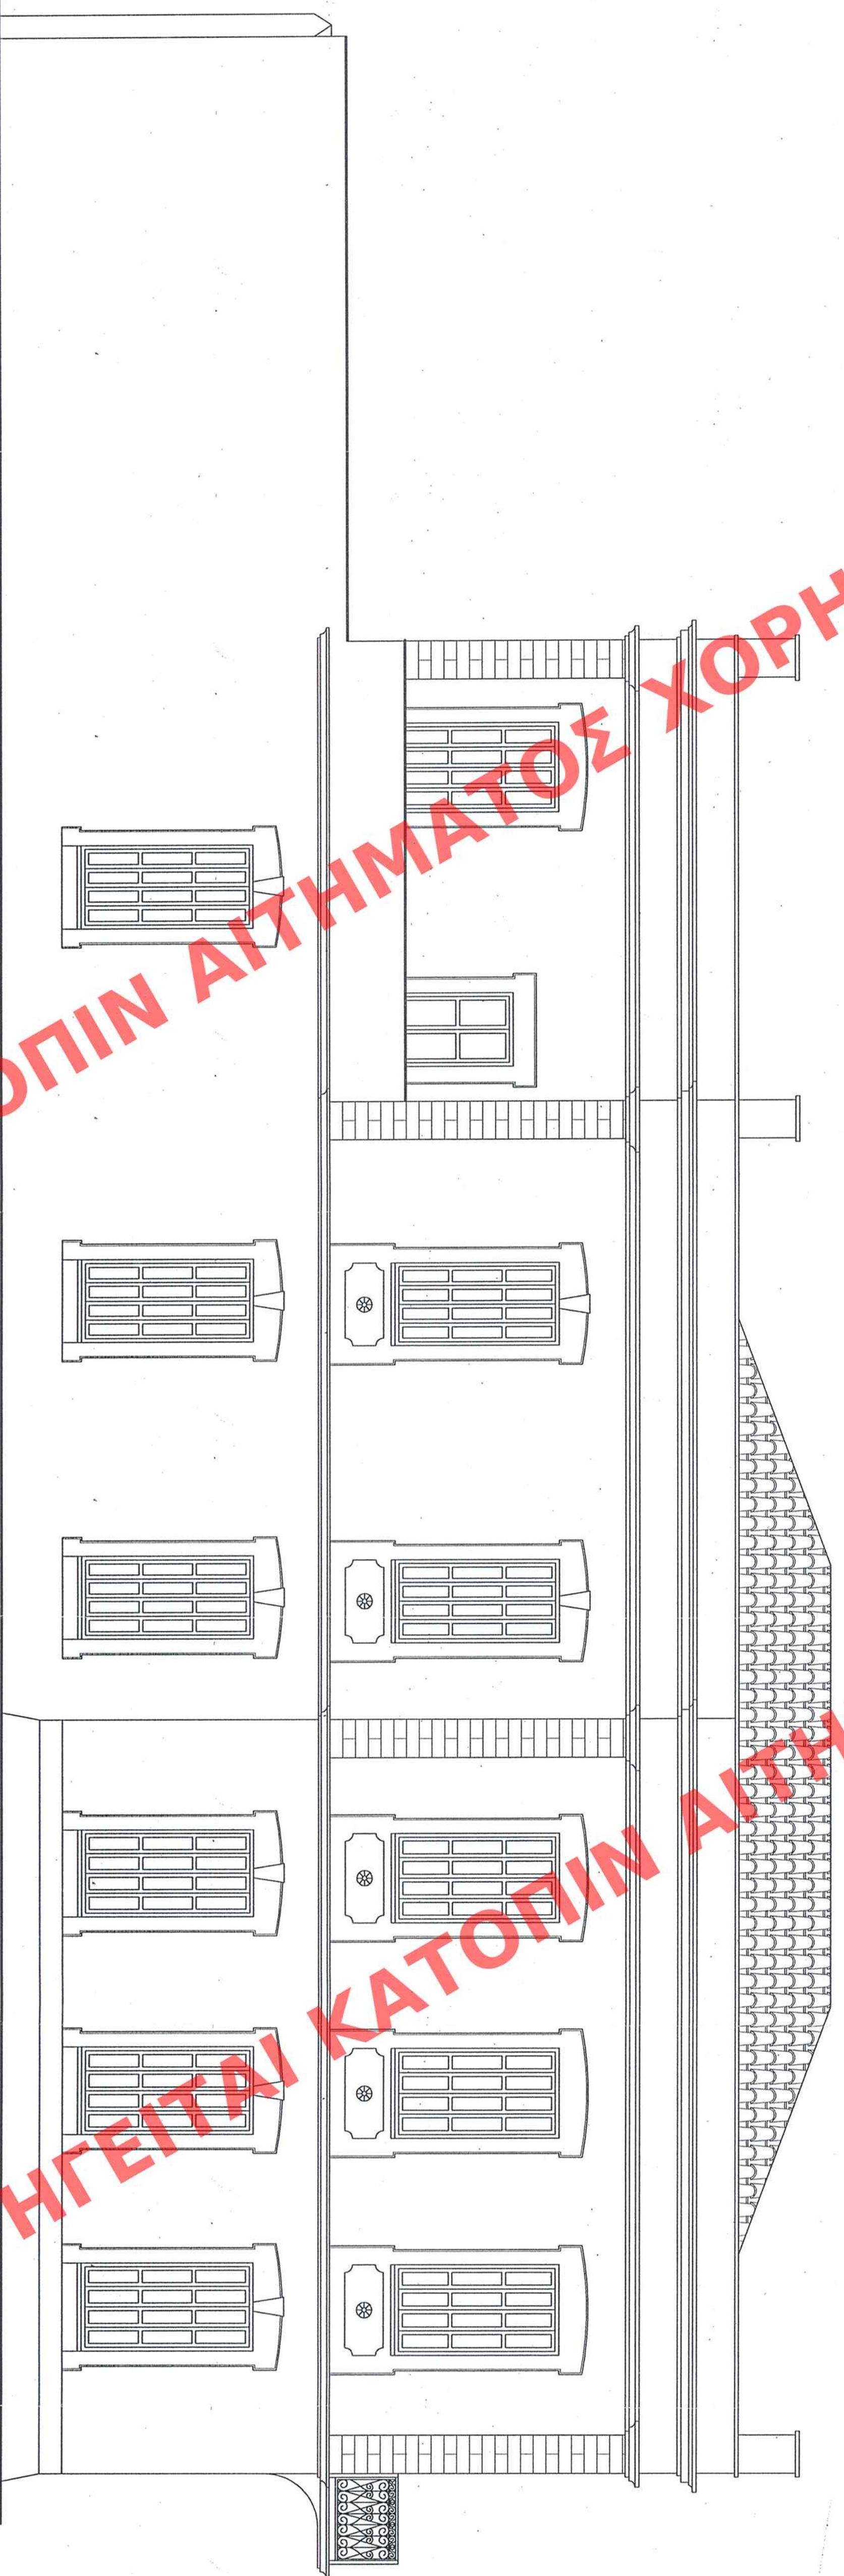

ΔΥΤΙΚΗ ΟΥΡΗ

ΥΠΟΥΡΓΕΙΟ ΠΕΡΙΒΑΛΛΟΝΤΟΣ ΧΩΡΟΤΑΞΙΑΣ & ΑΝΤ. ΣΠΤΗ
ΤΜΗΜΑ ΠΑΡΑΔΟΣΙΑΚΩΝ ΟΙΚΕΣΜΩΝ
15 Δεκεμβρίου 2007
Αρ. Φακ. 6/57
Ο.Υ.Τ.

ΕΛΛΗΝΙΚΗ ΔΗΜΟΚΡΑΤΙΑ
ΥΠΟΥΡΓΕΙΟ ΠΕΡΙΒΑΛΛΟΝΤΟΣ ΧΩΡΟΤΑΞΙΑΣ ΚΑΙ ΔΗΜΟΣΙΩΝ
ΕΡΓΩΝ
ΓΕΝΙΚΗ ΔΙΕΥΘΥΝΣΗ ΠΟΛΕΟΔΟΜΙΑΣ
ΔΙΕΥΘΥΝΣΗ ΠΟΛΕΟΔΟΜΙΚΟΥ ΣΧΕΔΙΑΣΜΟΥ
ΤΜΗΜΑ ΠΑΡΑΔΟΣΙΑΚΩΝ ΟΙΚΕΣΜΩΝ

ΘΕΜΑ: Καθορισμός συμπληρωματικών όρων δόμησης στο κτίριο που
χαρακτηρίστηκε ως δώμα-πλυντήριο (υψ. 8) με την υψ. 3,5612/2227
26-5-1987 Υπουργική Απόφαση (Φ.Ε.Κ. 544 Δ 18-6-1987)
(κωδ. Μητρώου Δ.Π.Σ. 6973)

ΠΕΡΙΟΧΗ : ΧΑΝΙΑ ΚΡΗΤΗΣ
ΣΥΝΟΙΚΙΑ : ΧΑΝΙΑ
ΟΔΟΣ : Ελευθερίου Βενιζέλου 113 και Βιρβύδα
ΟΙΚΟΔΟΜΙΚΟ ΤΕΤΡΑΓΩΝΟ : 385

ΑΝΑΤΟΛΙΚΗ και ΔΥΤΙΚΗ ΟΥΡΗ κλ. 1:50

Αριθμός σχεδίου 7

ΕΠΙΣΗΜΑΝΣΗ ΕΙΣ ΤΟ ΣΥΝΟΛΟΝ 38
ΑΡ.Π.Τ. 6045
ΠΡΩΤΟΦΩΤΟΓΡΑΦΙΑ

ΑΡΙΘ. ΣΧΕΔΙΟΥ : 38
ΕΡΜΑΡΙΟΝ ΟΥΡΗΣ : 6045
ΕΠΙΓΡΑΦΗ ΑΡΙΘ. ΤΕΤΡΑΓΩΝΟΥ : 385