
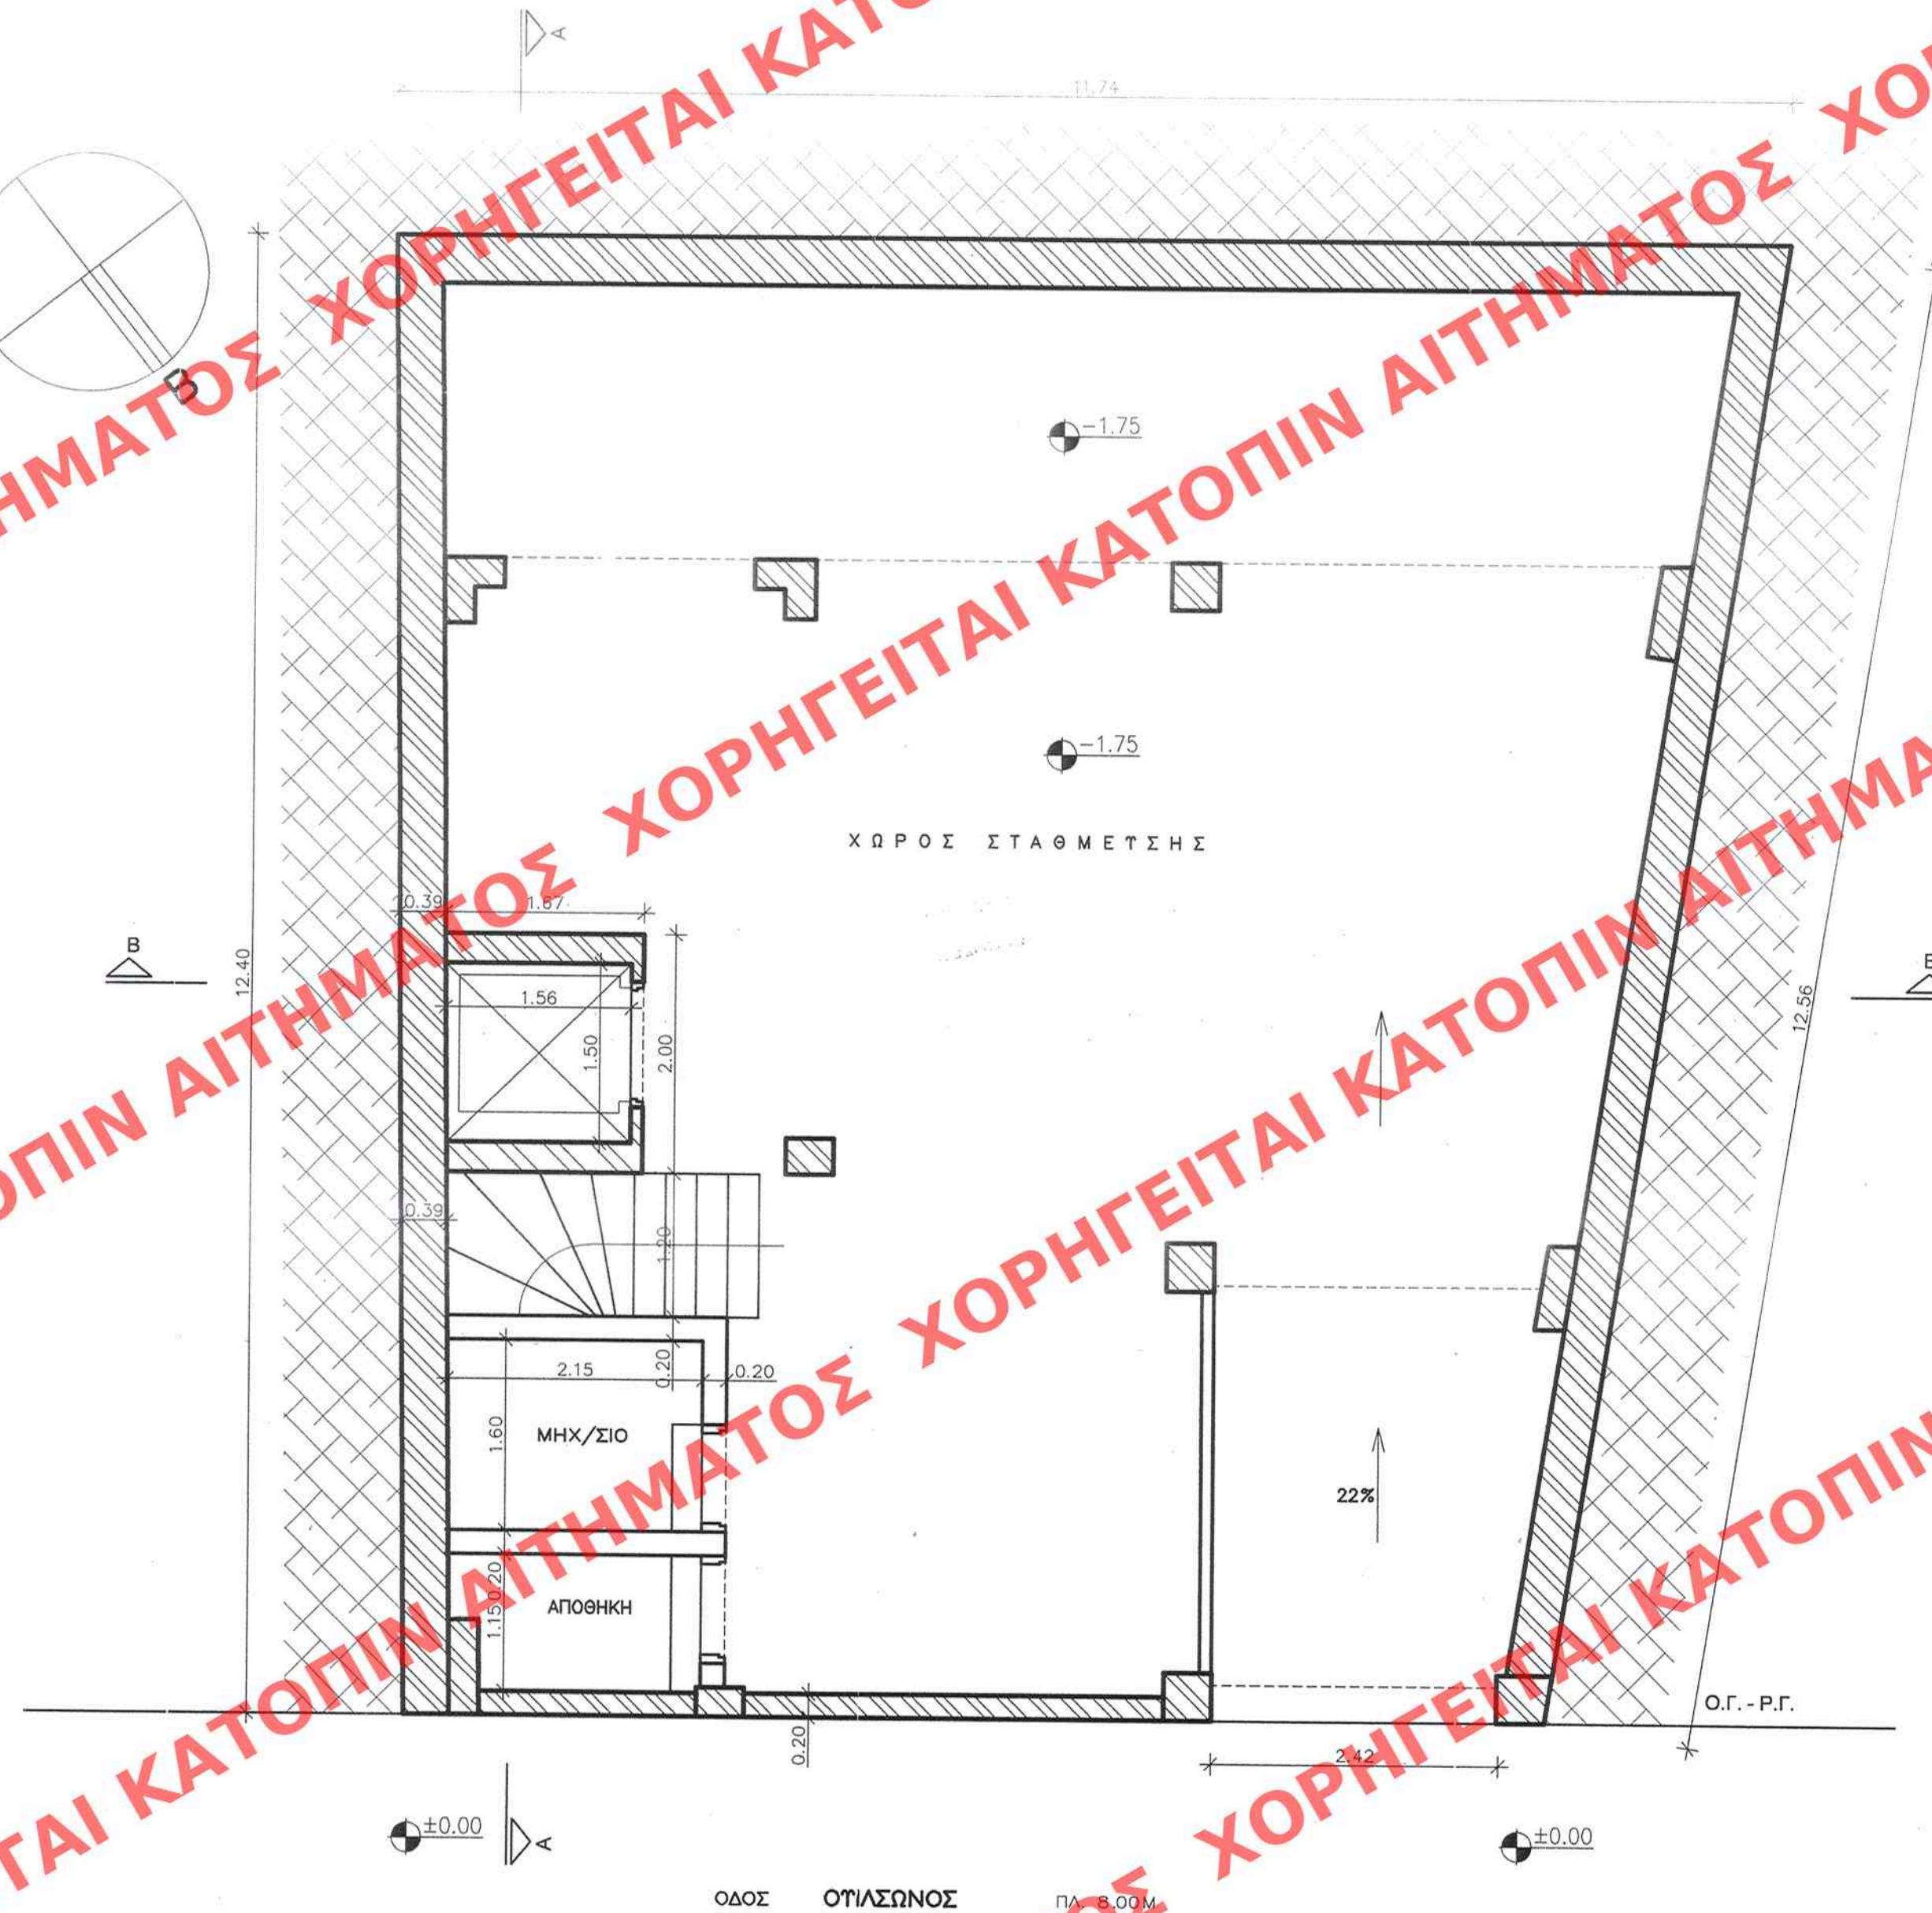


ΕΜΒΑΔΟΝ ΚΑΛΥΨΗΣ ΚΤΙΡΙΟΥ $[(9.60+11.28)/2] \times 9.70 = 101.27 \mu^2$
ΕΜΒΑΔΟΝ ΤΠΟΓΕΙΟΥ (ΕΚΤΟΣ Σ.Δ.) = ΕΜΒΑΔΟΝ ΟΙΚΟΠΕΔΟΥ = $132.31 \mu^2$

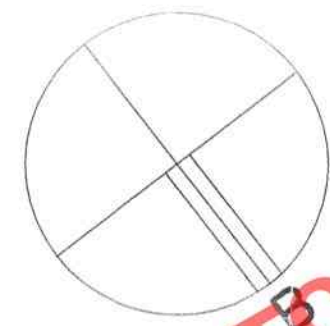

Γ. 1763/07
Ανακατασκευή του διατηρητέου
κτιρίου που βρίσκεται στο οικόπεδο της
οδού Ουίλσονος 6 επί του εγκεκριμέ-
νου ρυμοτ. σχ. του Δ. Πειραιά (Ν. Αττικής)
και καθορισμός ειδικών όρων και περιο-
ρισμών δόμησης αυτού

12 Ιανουαρίου
Α/Ν/Η/Ε
Ι. ΤΙΛΛΗΝΑ ΚΟΠΟΥΙΟΣ

Αρ. Φακ. 11/07
σχ. 11

39
ΑΑΠ
6 Φεβρουαρίου 2007

ΑΡΙΘ ΣΧΕΔΙΟΥ	Γενικός
ΕΡΜΑΡΙΟΝ	Ειδικός
ΕΓΓΡΑΦΩΝ	Φακ. 11
Αριθ. Πρωτ.	7364/09
Φακ.	

ΥΠΟΥΡΓΕΙΟ ΠΕΡΙΒΑΛΛΟΝΤΟΣ, ΧΩΡΟΤΑΞΙΑΣ
ΚΑΙ ΔΗΜΟΣΙΩΝ ΕΡΓΩΝ

ΔΙΕΥΘΥΝΣΗ ΠΟΛΕΟΔΟΜΙΚΟΥ ΣΧΕΔΙΑΣΜΟΥ
ΤΜΗΜΑ ΠΑΡΑΔΟΣΙΑΚΩΝ ΟΙΚΙΣΜΩΝ

ΘΕΣΗ : ΠΕΙΡΑΙΑΣ

ΘΕΜΑ : "Καθορισμός συμπληρωματικών ειδικών όρων δόμησης
στο διατηρητέο κτίριο επί της οδού Ουίλσονος 6,
στον Πειραιά"

ΤΙΤΛΟΣ ΣΧΕΔΙΟΥ : ΚΑΤΩΨΗ ΥΠΟΓΕΙΟΥ

ΚΛΙΜΑΚΑ : 1 : 50