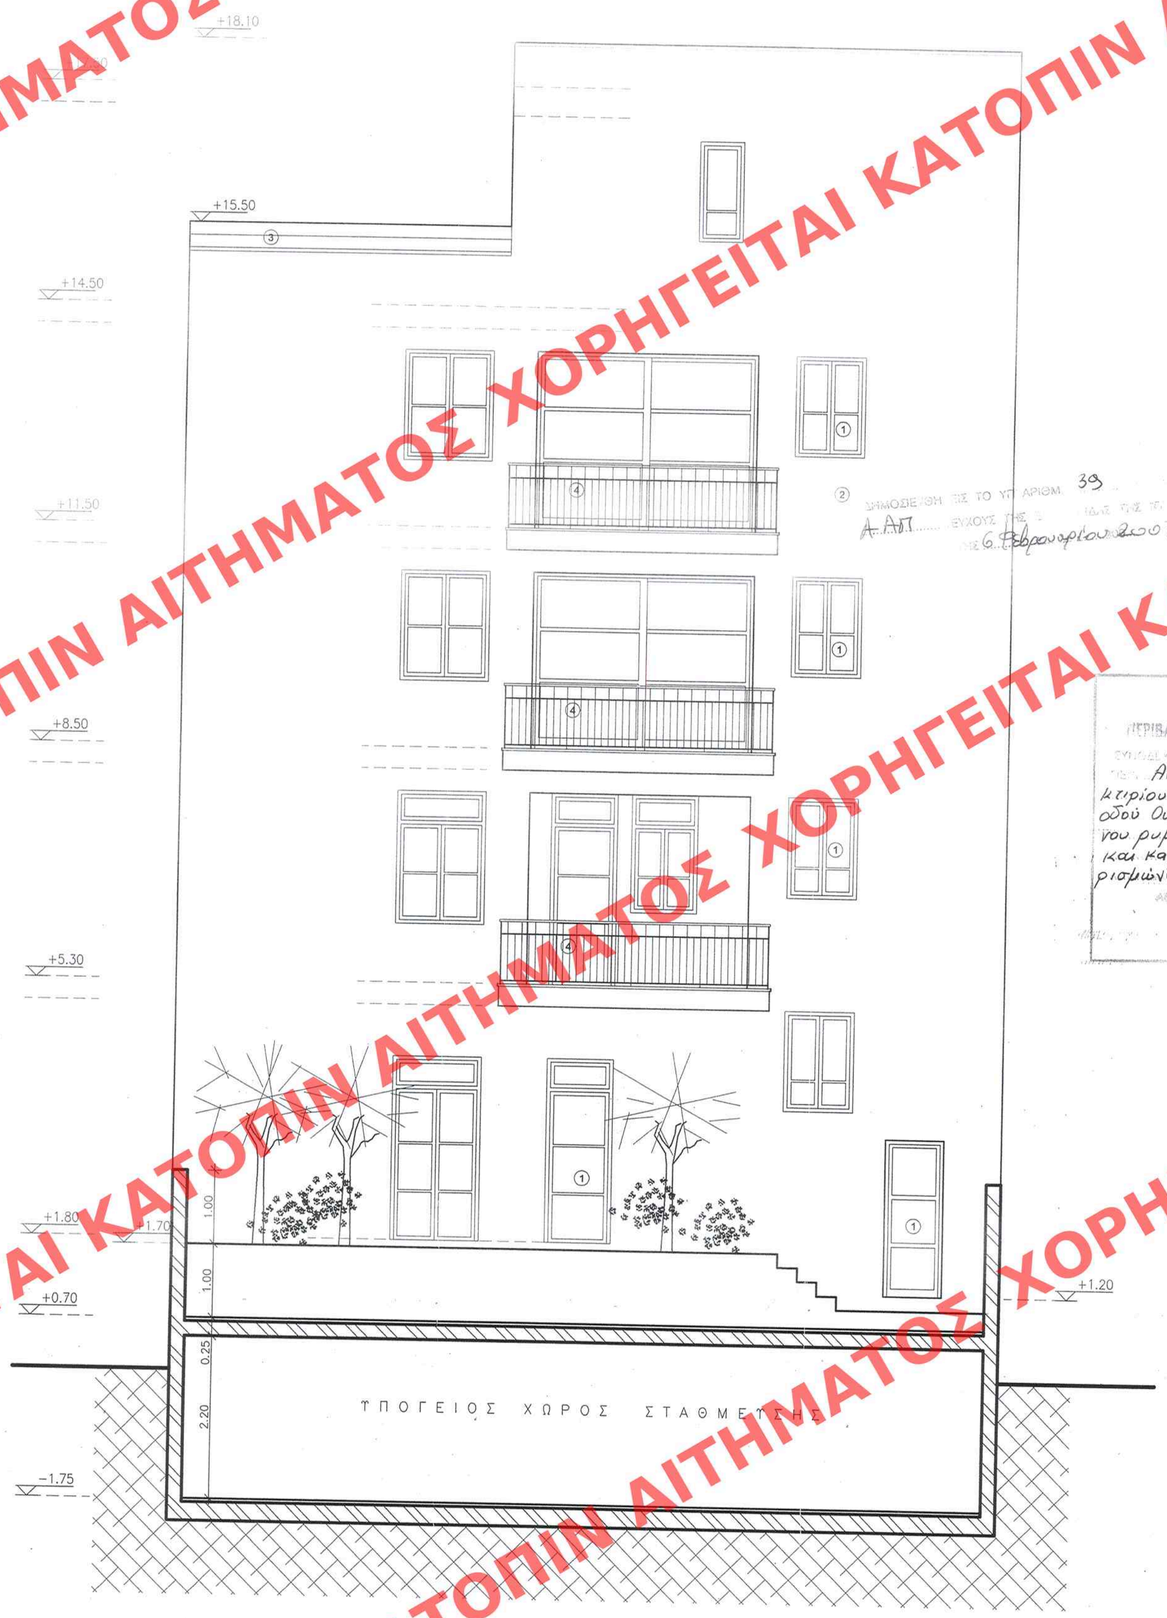

ΑΦΕΤΗΡΙΑ ΜΕΤΡΗΣΗΣ ΥΨΟΜΕΤΡΩΝ Η ΙΔΙΑ ΜΕ ΤΟ ΤΟΠΟΓΡΑΦΙΚΟ

ΥΛΙΚΑ ΟΨΕΩΝ

1. ΚΟΥΦΩΜΑΤΑ ΑΛΟΥΜΙΝΙΟΥ ΜΕ ΕΞΩΦΥΛΛΑ "ΓΑΛΛΙΚΑ"
2. ΕΠΙΧΡΙΣΜΑ
3. "ΤΡΑΒΗΚΤΑ" ΕΠΙΧΡΙΣΜΑΤΑ
4. ΣΙΔΕΡΕΝΙΟ ΚΙΓΚΛΙΔΩΜΑ
5. ΞΥΛΙΝΗ ΕΞΩΠΟΡΤΑ
6. ΜΑΡΜΑΡΕΠΕΝΔΥΣΗ

ΔΗΜΟΣΙΕΥΘΗ ΠΡΣ ΤΟ ΥΠ. ΑΡΙΘΜ. 39
Α.Δ.Π. ΕΥΧΟΥΣ ΠΡΣ ΤΟ ΙΔΙΟ ΤΟΥΣ ΤΟ ΛΟ
ΗΜ. 6 Φεβρουαρίου 2007

ΥΠΟΥΡΓΕΙΟ
ΠΕΡΙΒΑΛΛΟΝΤΟΣ ΧΩΡΟΤΑΞΙΑΣ & ΔΗΜ. ΕΡΓΩΝ
ΣΥΝΟΔΕΥΕΙ ΤΗΝ ΥΠ. ΑΡΙΘΜ. Γ. 1763/07 ΑΠΟΦΑΣΗ
ΠΕΡΙ: Ανακατασκευής του διατηρητέου κτιρίου που βρίσκεται στο οικόπεδο της οδού Ουίλσονος 6 εντός του εγκεκριμένου ρυμοτ. σχ. του Δ. Πειραιά (Ν.Αττικής) και καθορισμός ειδικών όρων και περιορισμών δόμησης αυτού.
ΑΘΗΝΑ 12 Ιανουαρίου 2007
Ο Δ/ΝΤΗΣ
Σ. ΓΙΑΝΝΑΚΟΠΟΥΛΟΣ

Αρ. Φακ. 11/07
σχ. 11

ΑΡΙΘ. ΣΧΕΔΙΟΥ Γενικός ..... Ειδικός .....
ΕΡΜΑΡΙΟΝ Θυρίς ..... Φακ. .....
ΕΓΓΡΑΦΩΝ Αριθ. Πρωτ. ..... Θυρίς ..... Φακ. .....

ΥΠΟΥΡΓΕΙΟ ΠΕΡΙΒΑΛΛΟΝΤΟΣ, ΧΩΡΟΤΑΞΙΑΣ ΚΑΙ ΔΗΜΟΣΙΩΝ ΕΡΓΩΝ

ΔΙΕΥΘΥΝΣΗ ΠΟΛΕΟΔΟΜΙΚΟΥ ΣΧΕΔΙΑΣΜΟΥ
ΤΜΗΜΑ ΠΑΡΑΔΟΣΙΑΚΩΝ ΟΙΚΙΣΜΩΝ

ΘΕΣΗ : ΠΕΙΡΑΙΑΣ

ΘΕΜΑ : "Καθορισμός συμπληρωματικών ειδικών όρων δόμησης στο διατηρητέο κτίριο επί της οδού Ουίλσονος 6, στον Πειραιά"

ΤΙΤΛΟΣ ΣΧΕΔΙΟΥ : ΟΨΗ ΑΚΑΛΥΠΤΟΥ

ΚΛΙΜΑΚΑ : 1 : 50

ΧΟΡΗΓΕΙΤΑΙ ΚΑΤΟΠΙΝ ΑΙΤΗΜΑΤΟΣ