
 
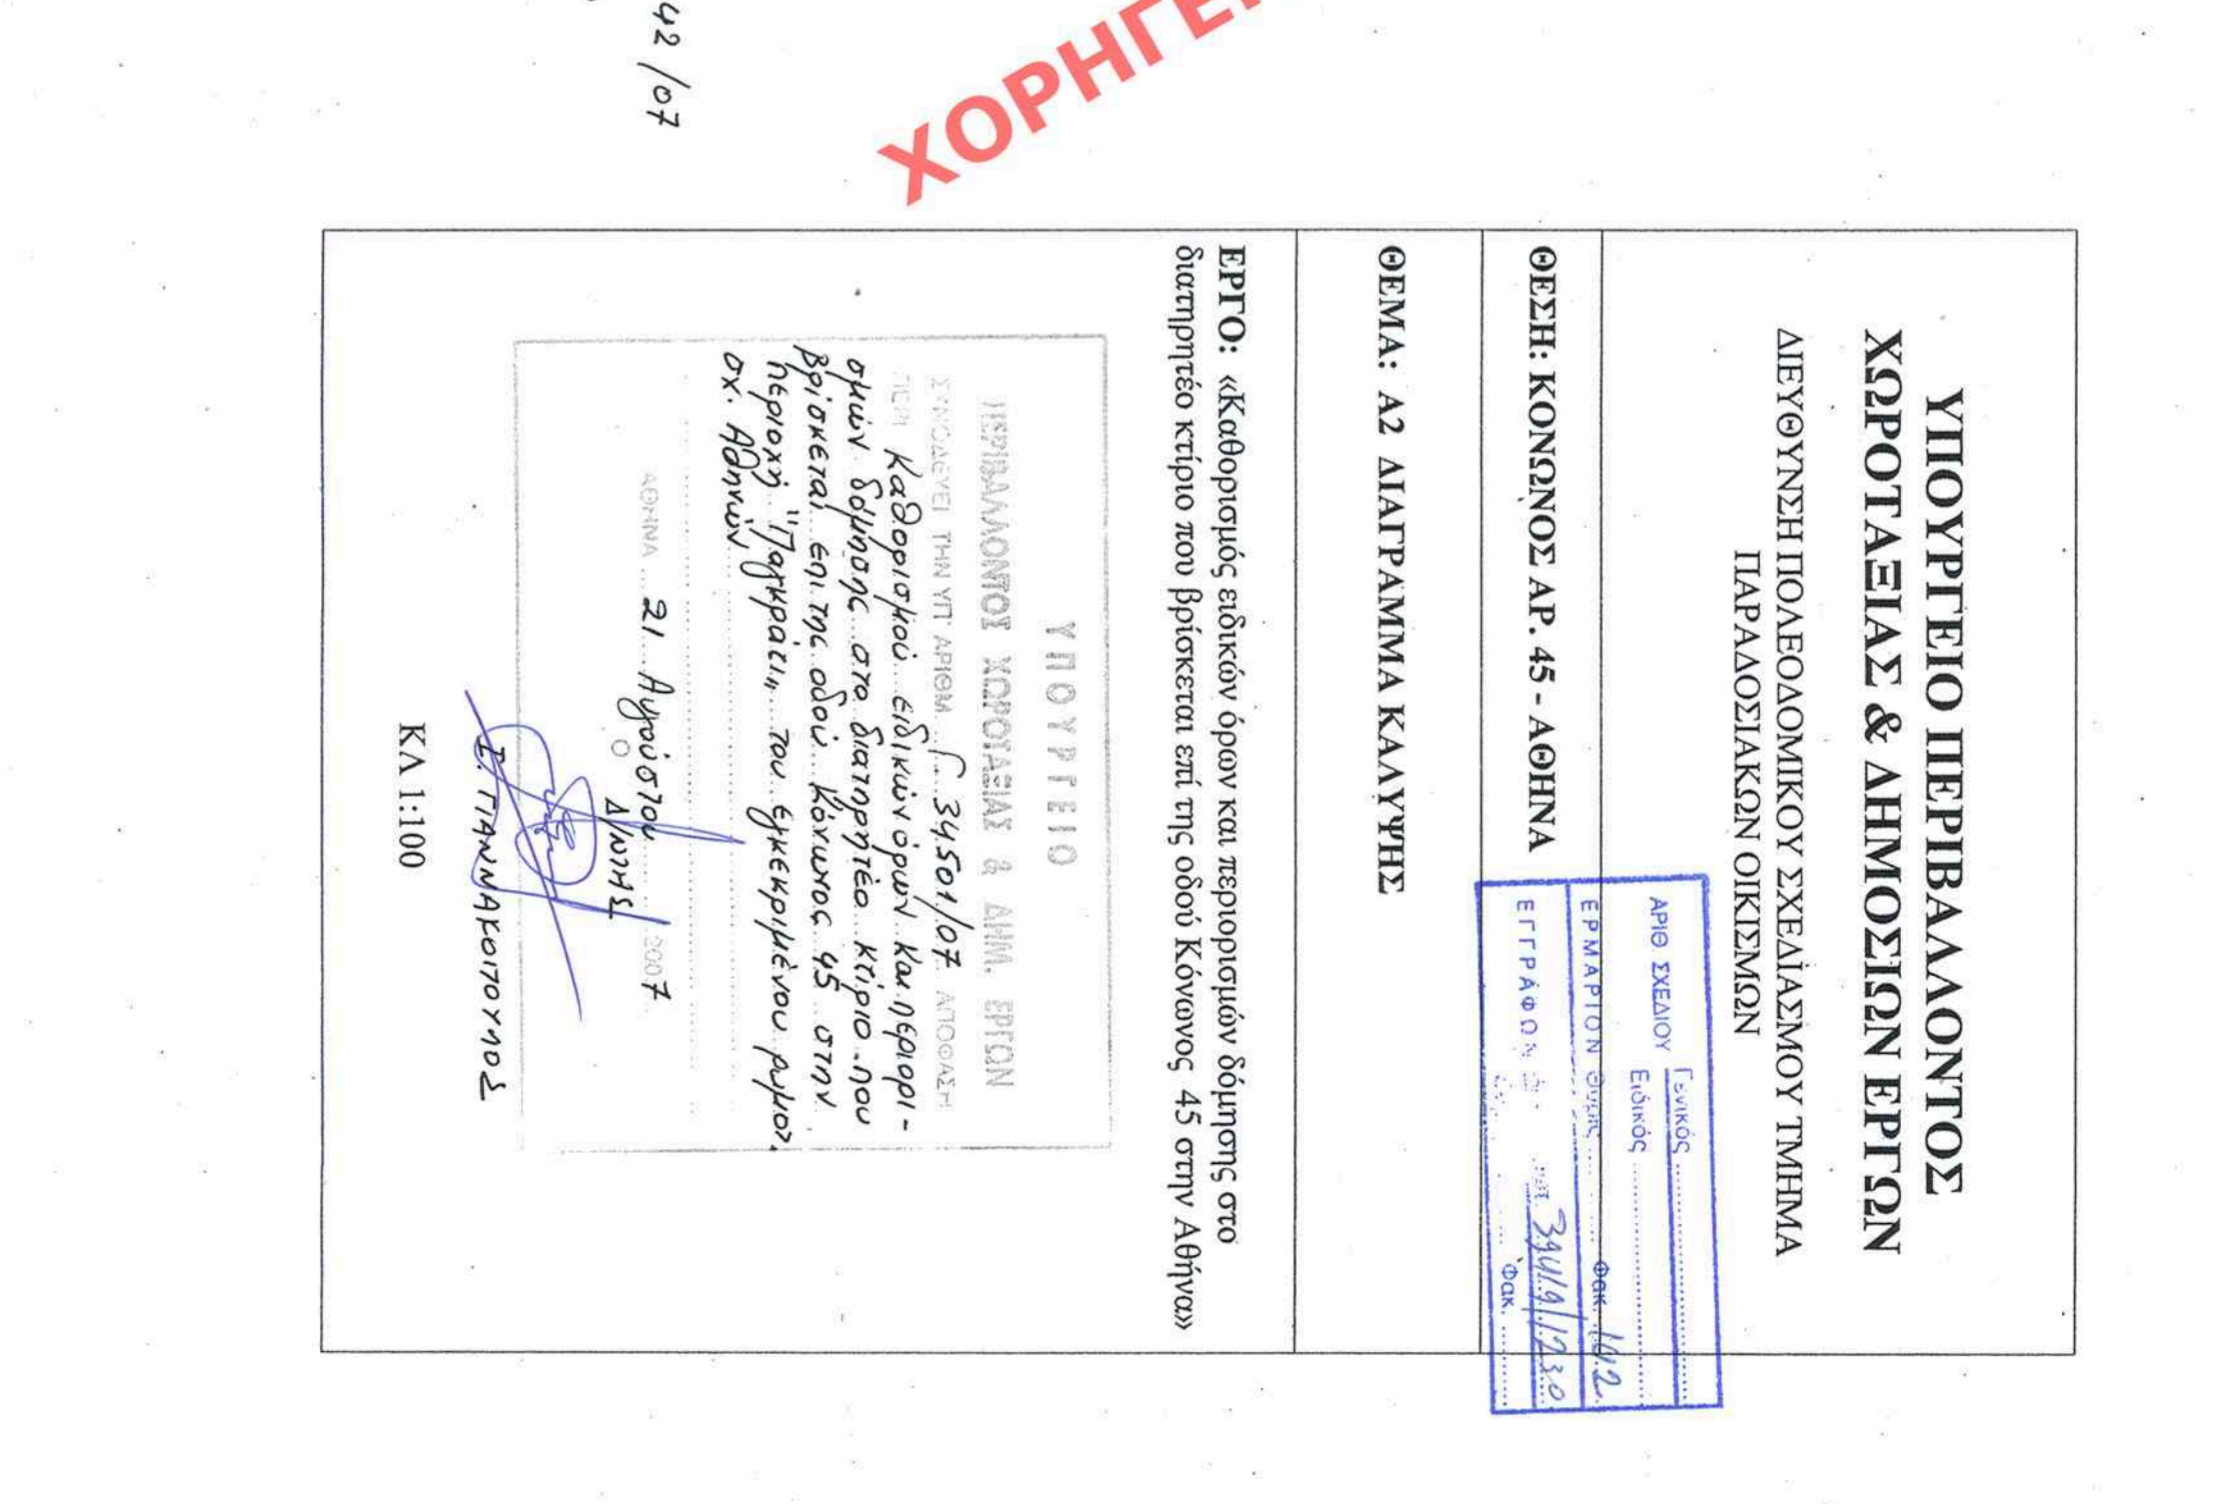
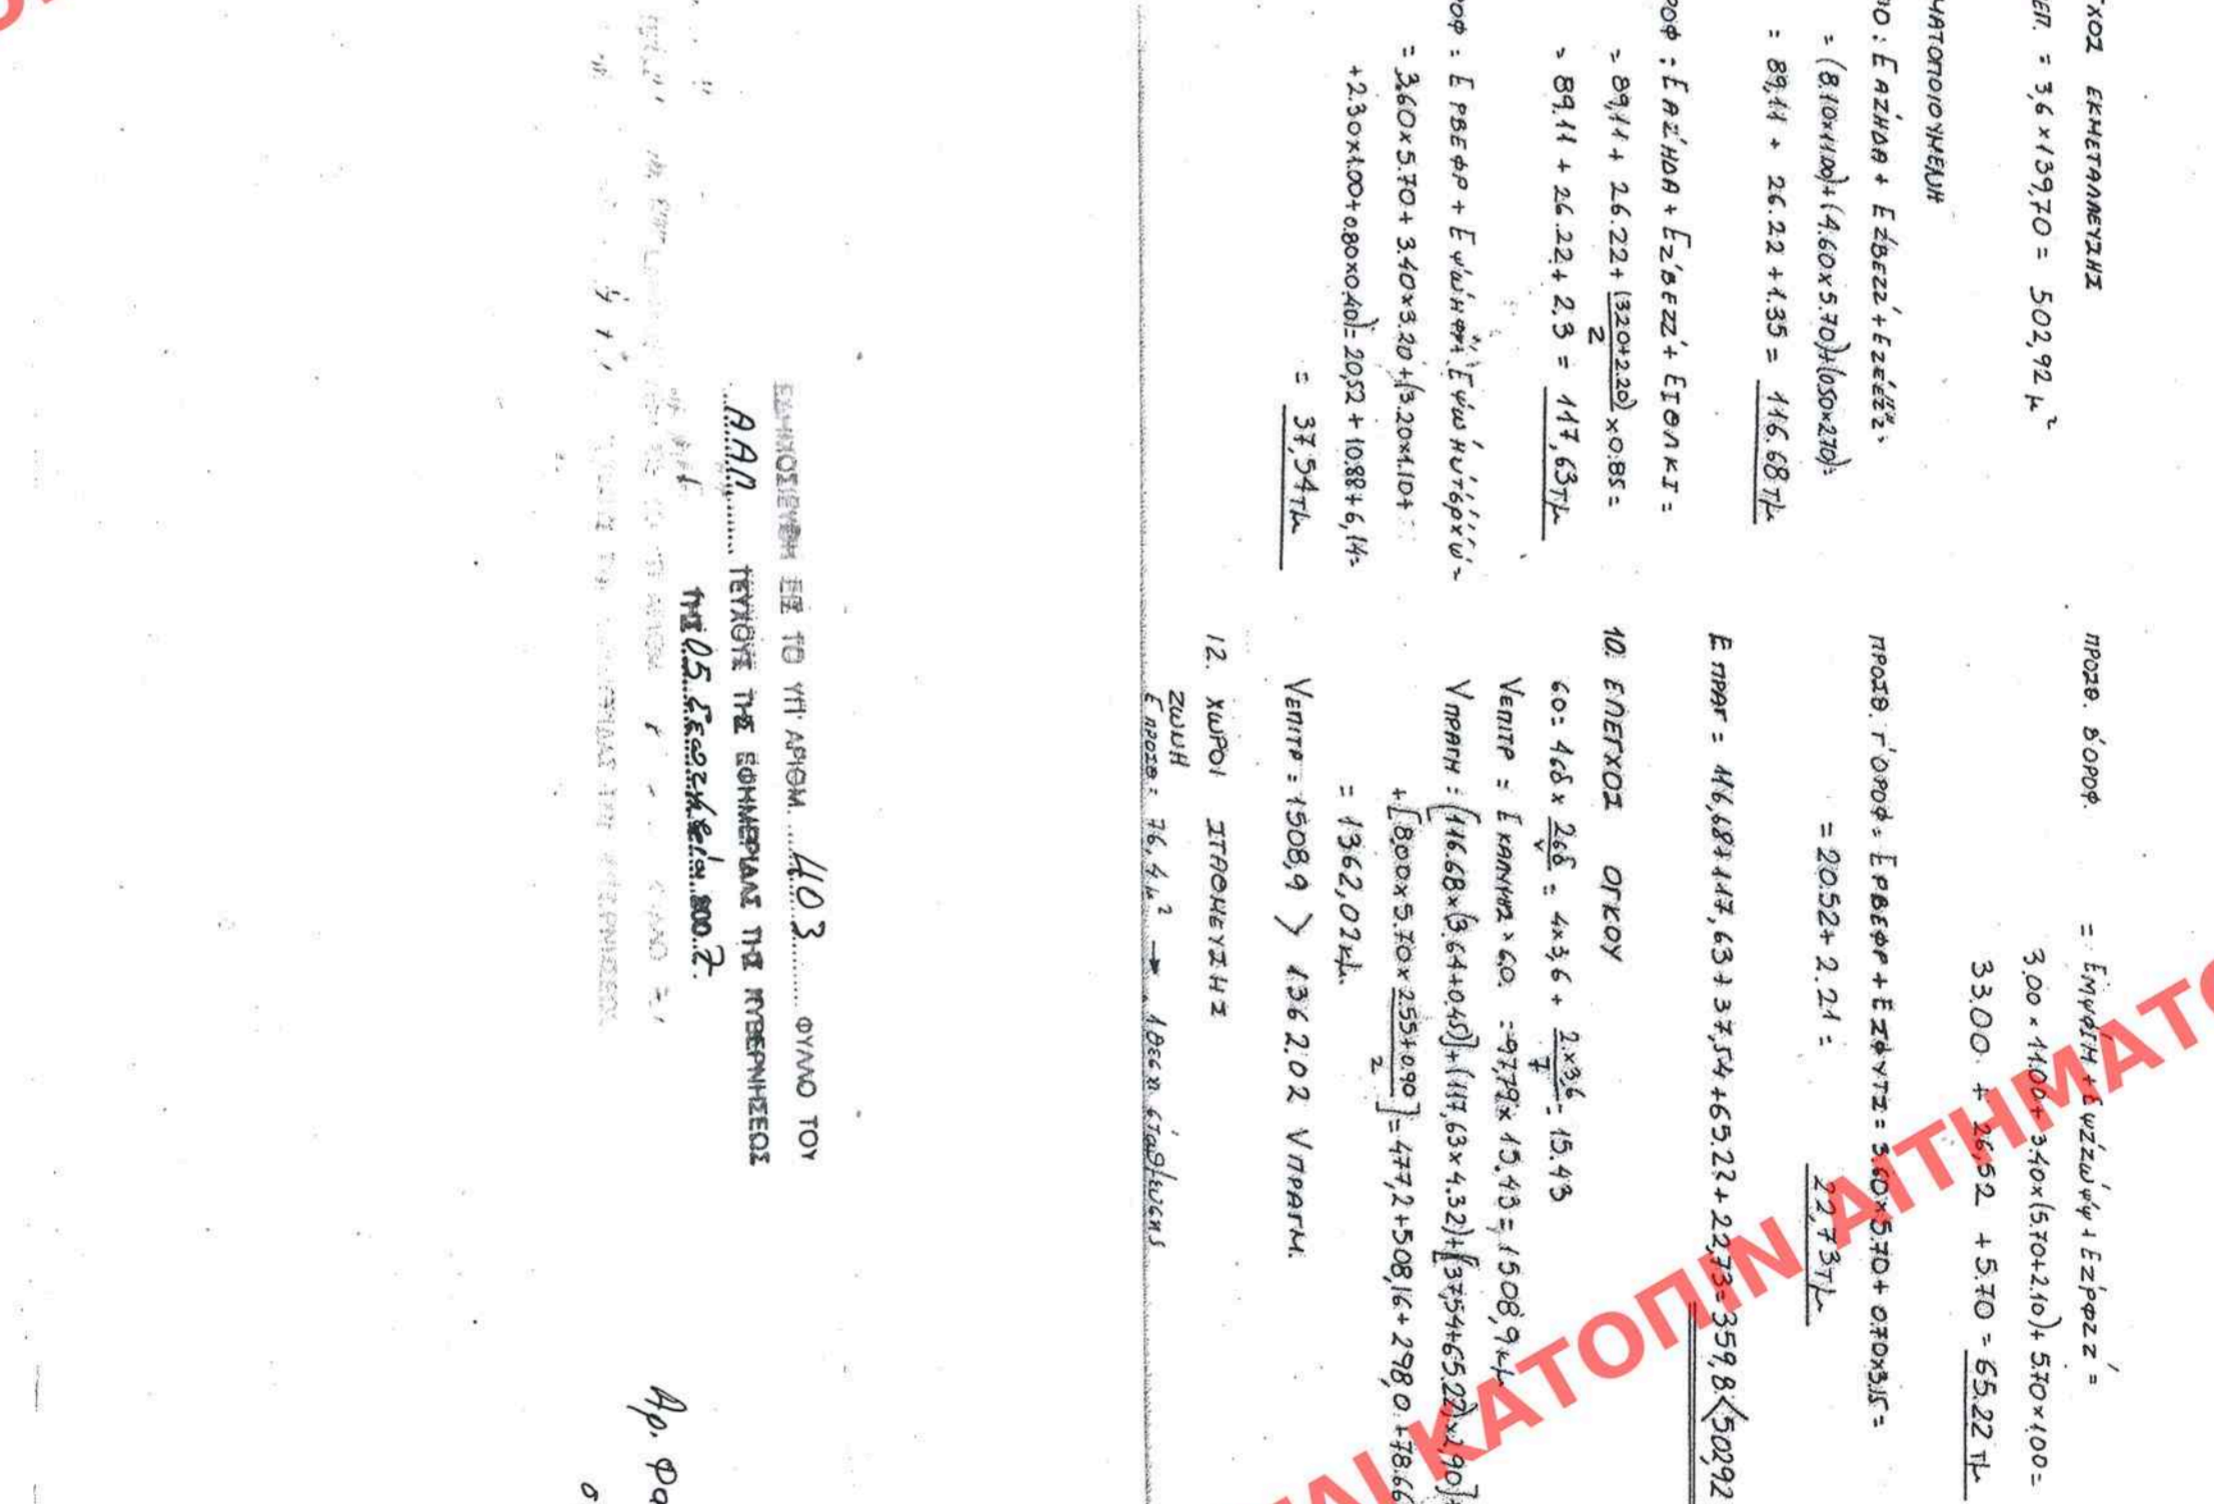
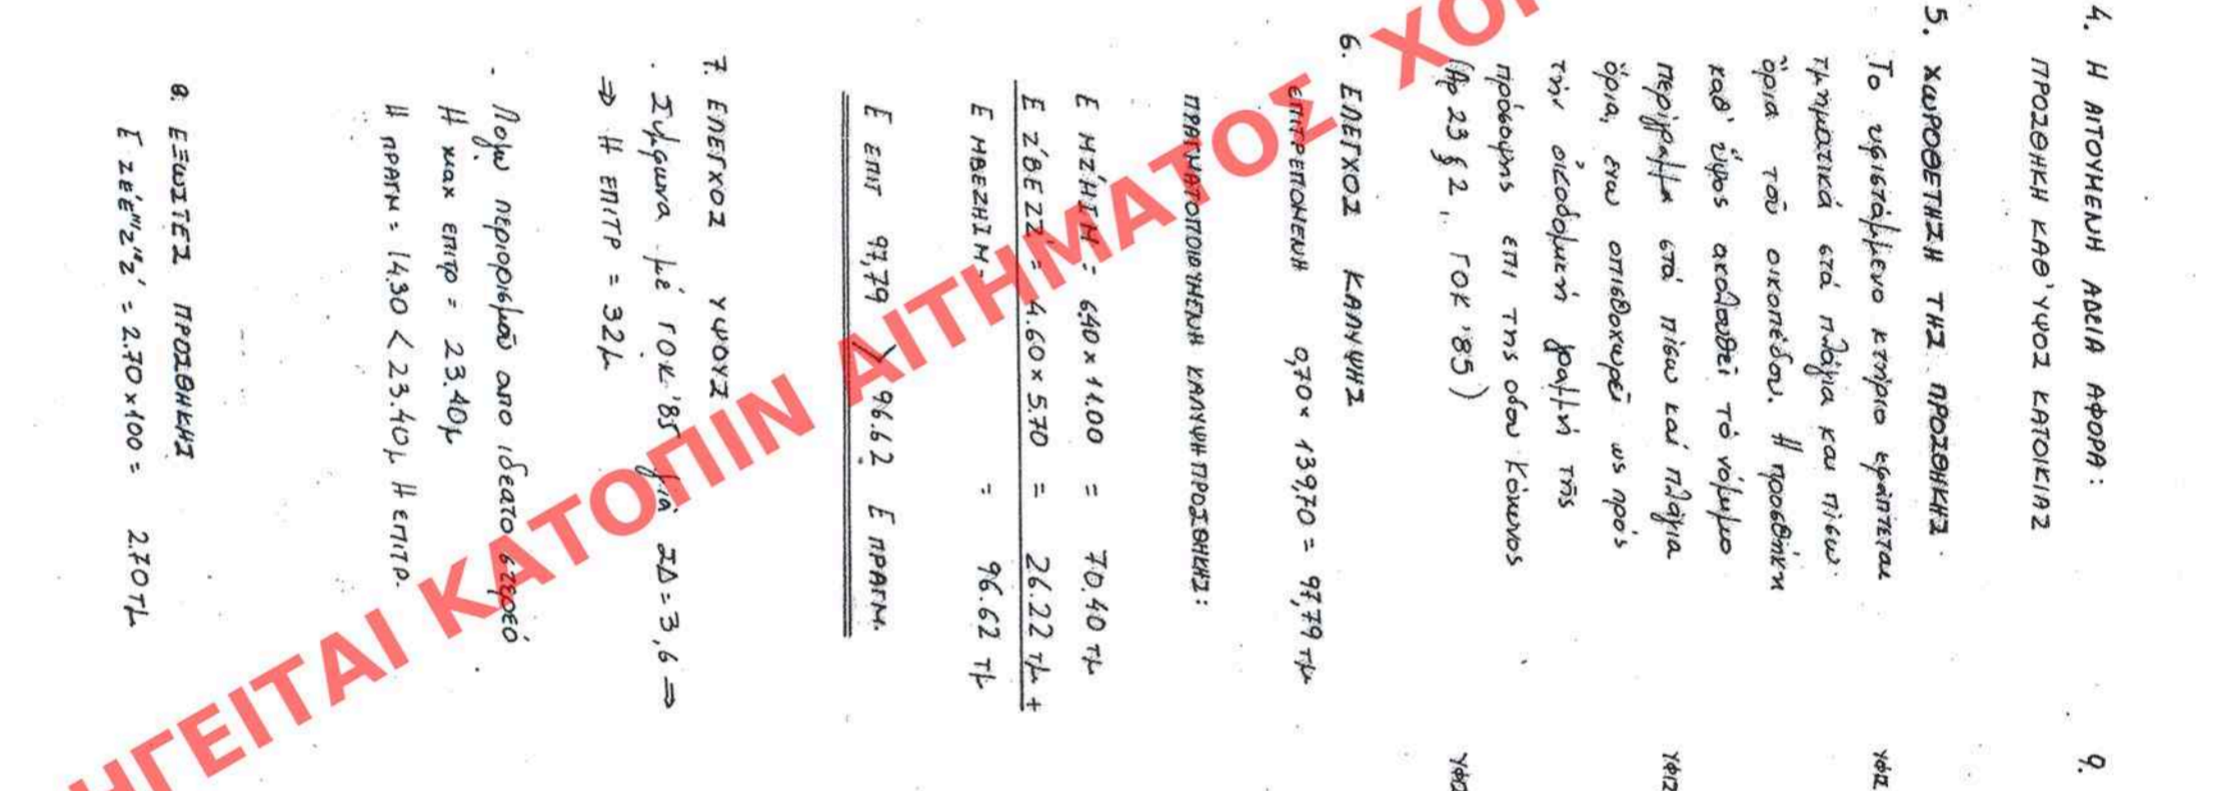
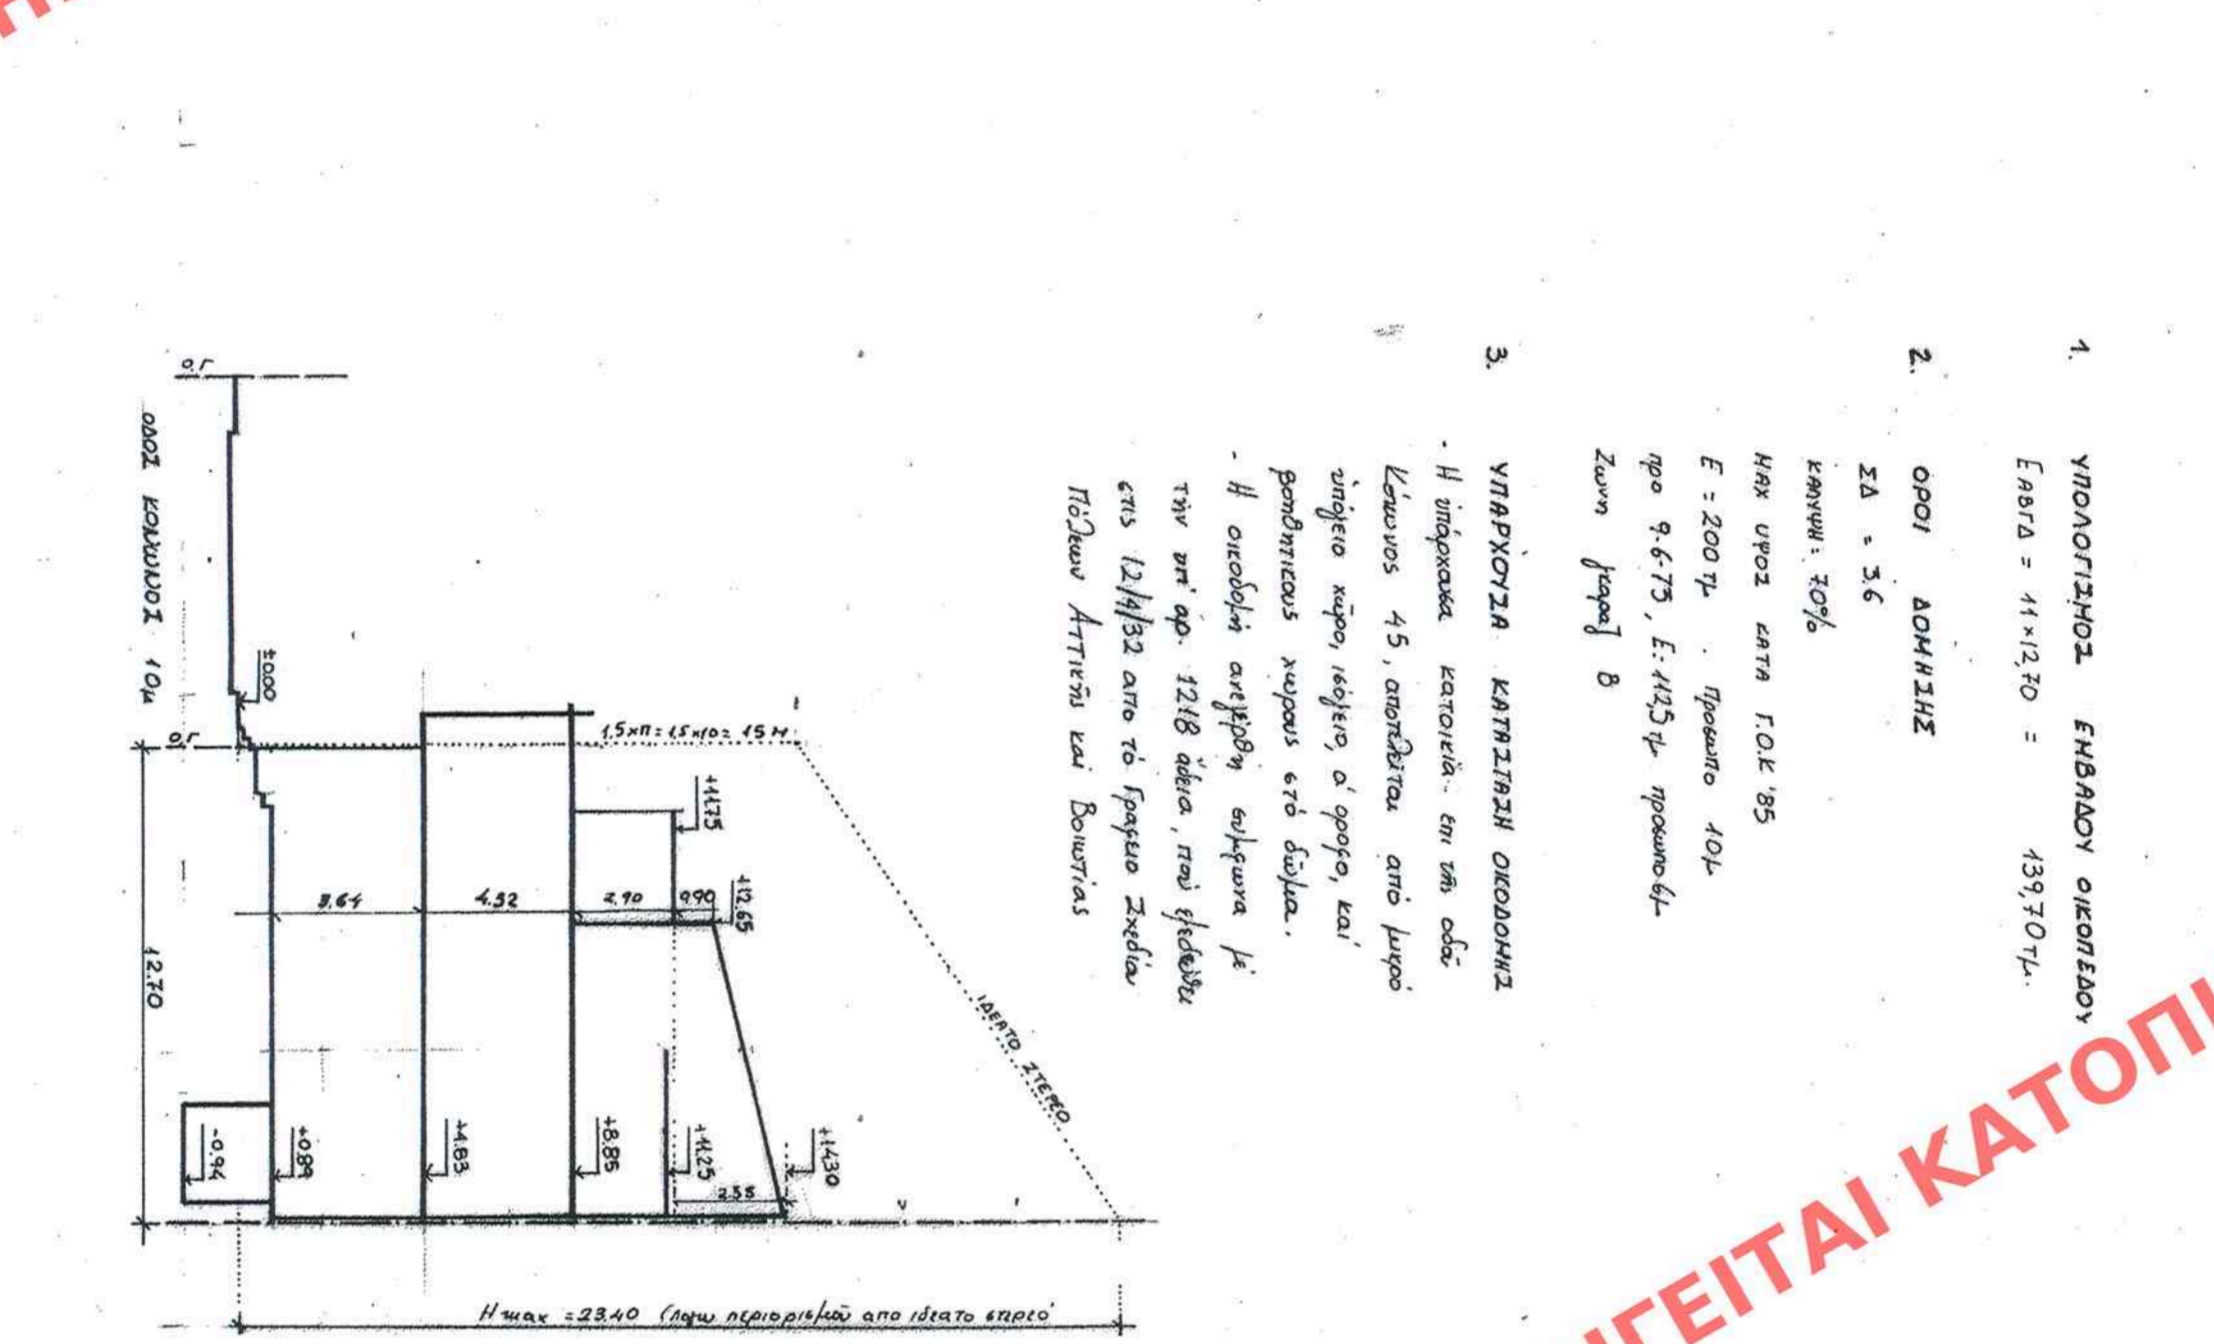
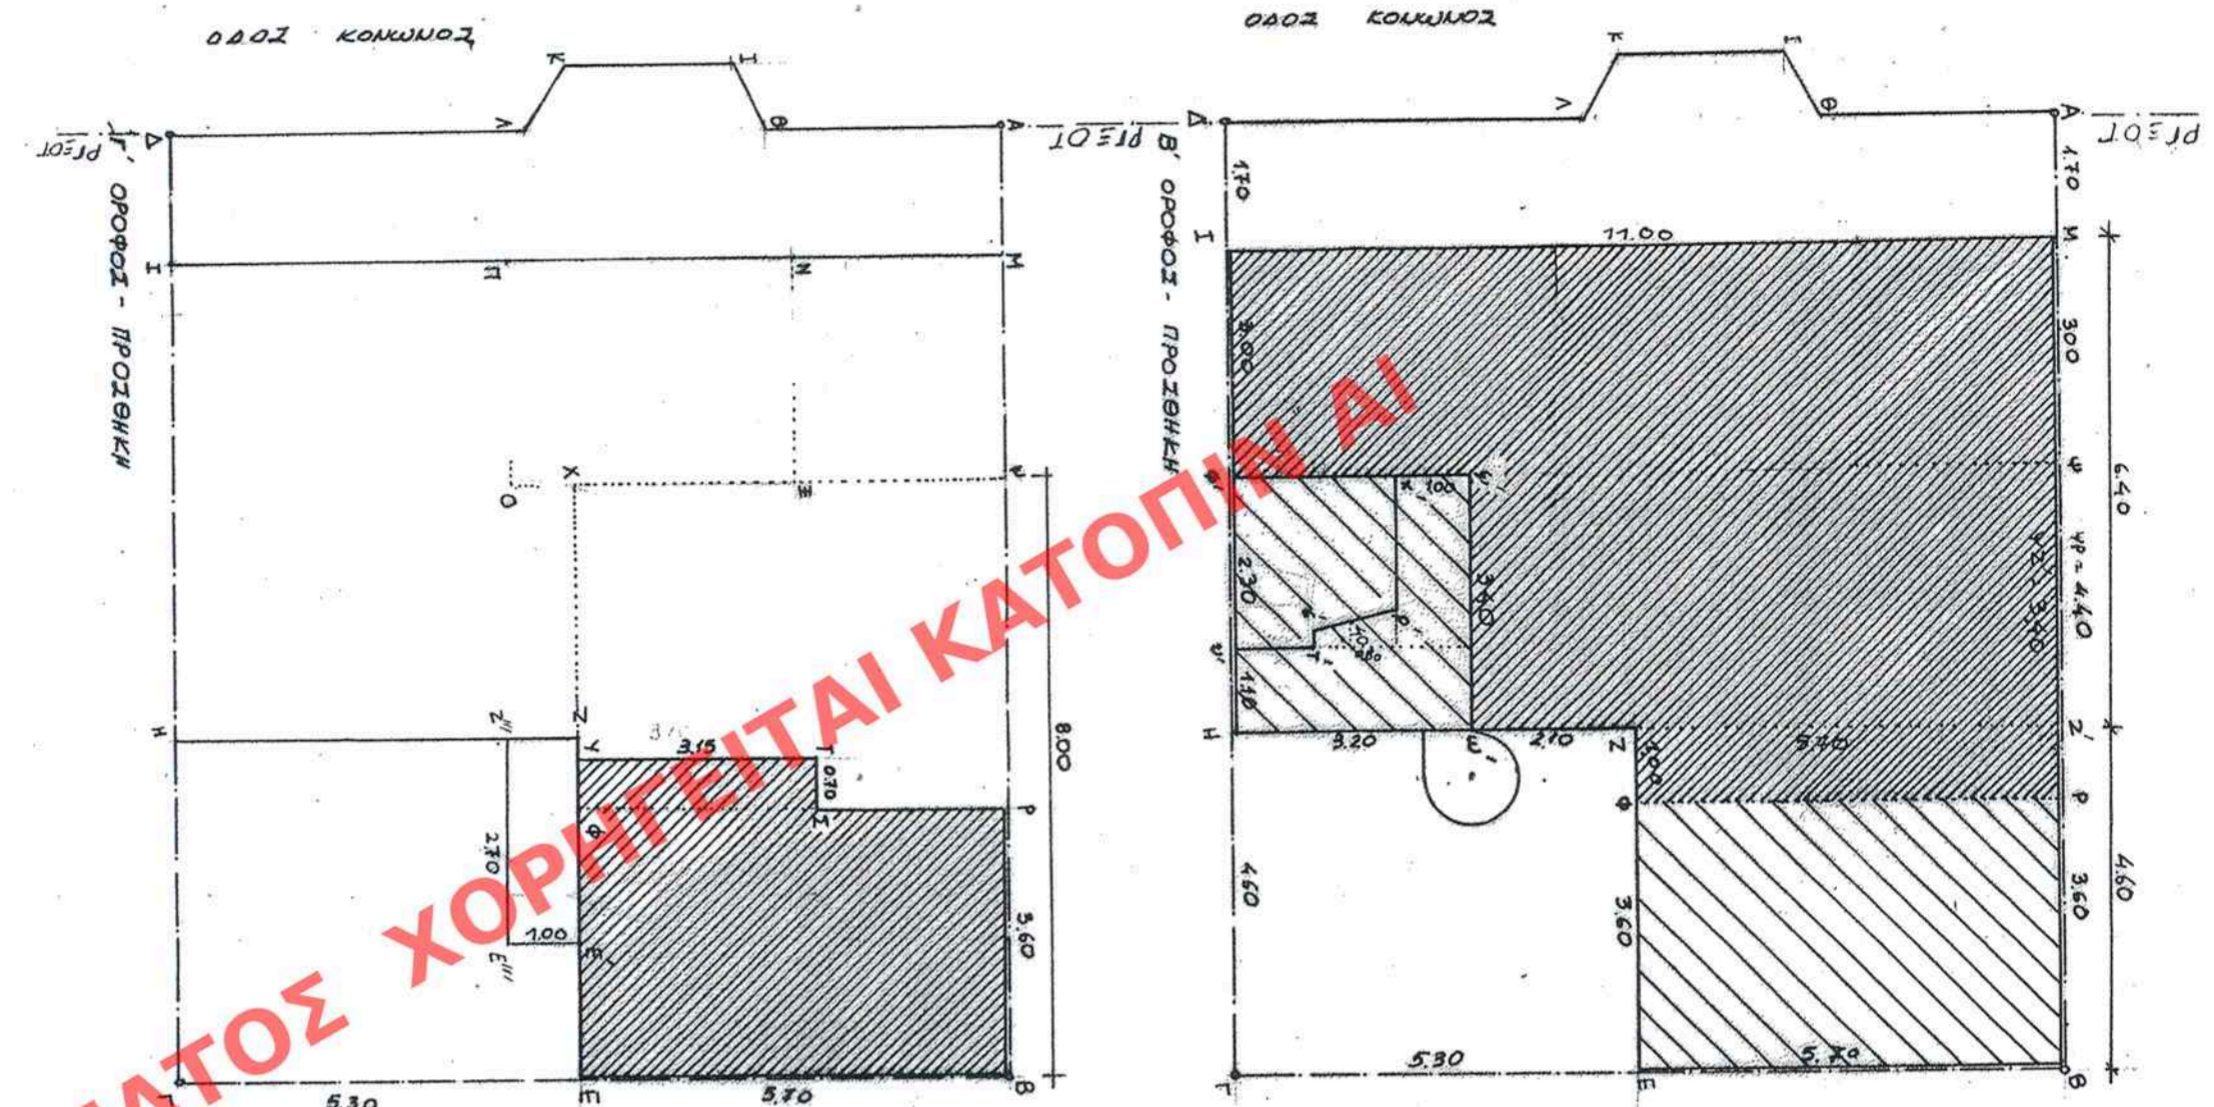


ΕΙΤΑΙ ΚΑΤΟΙΝΗ

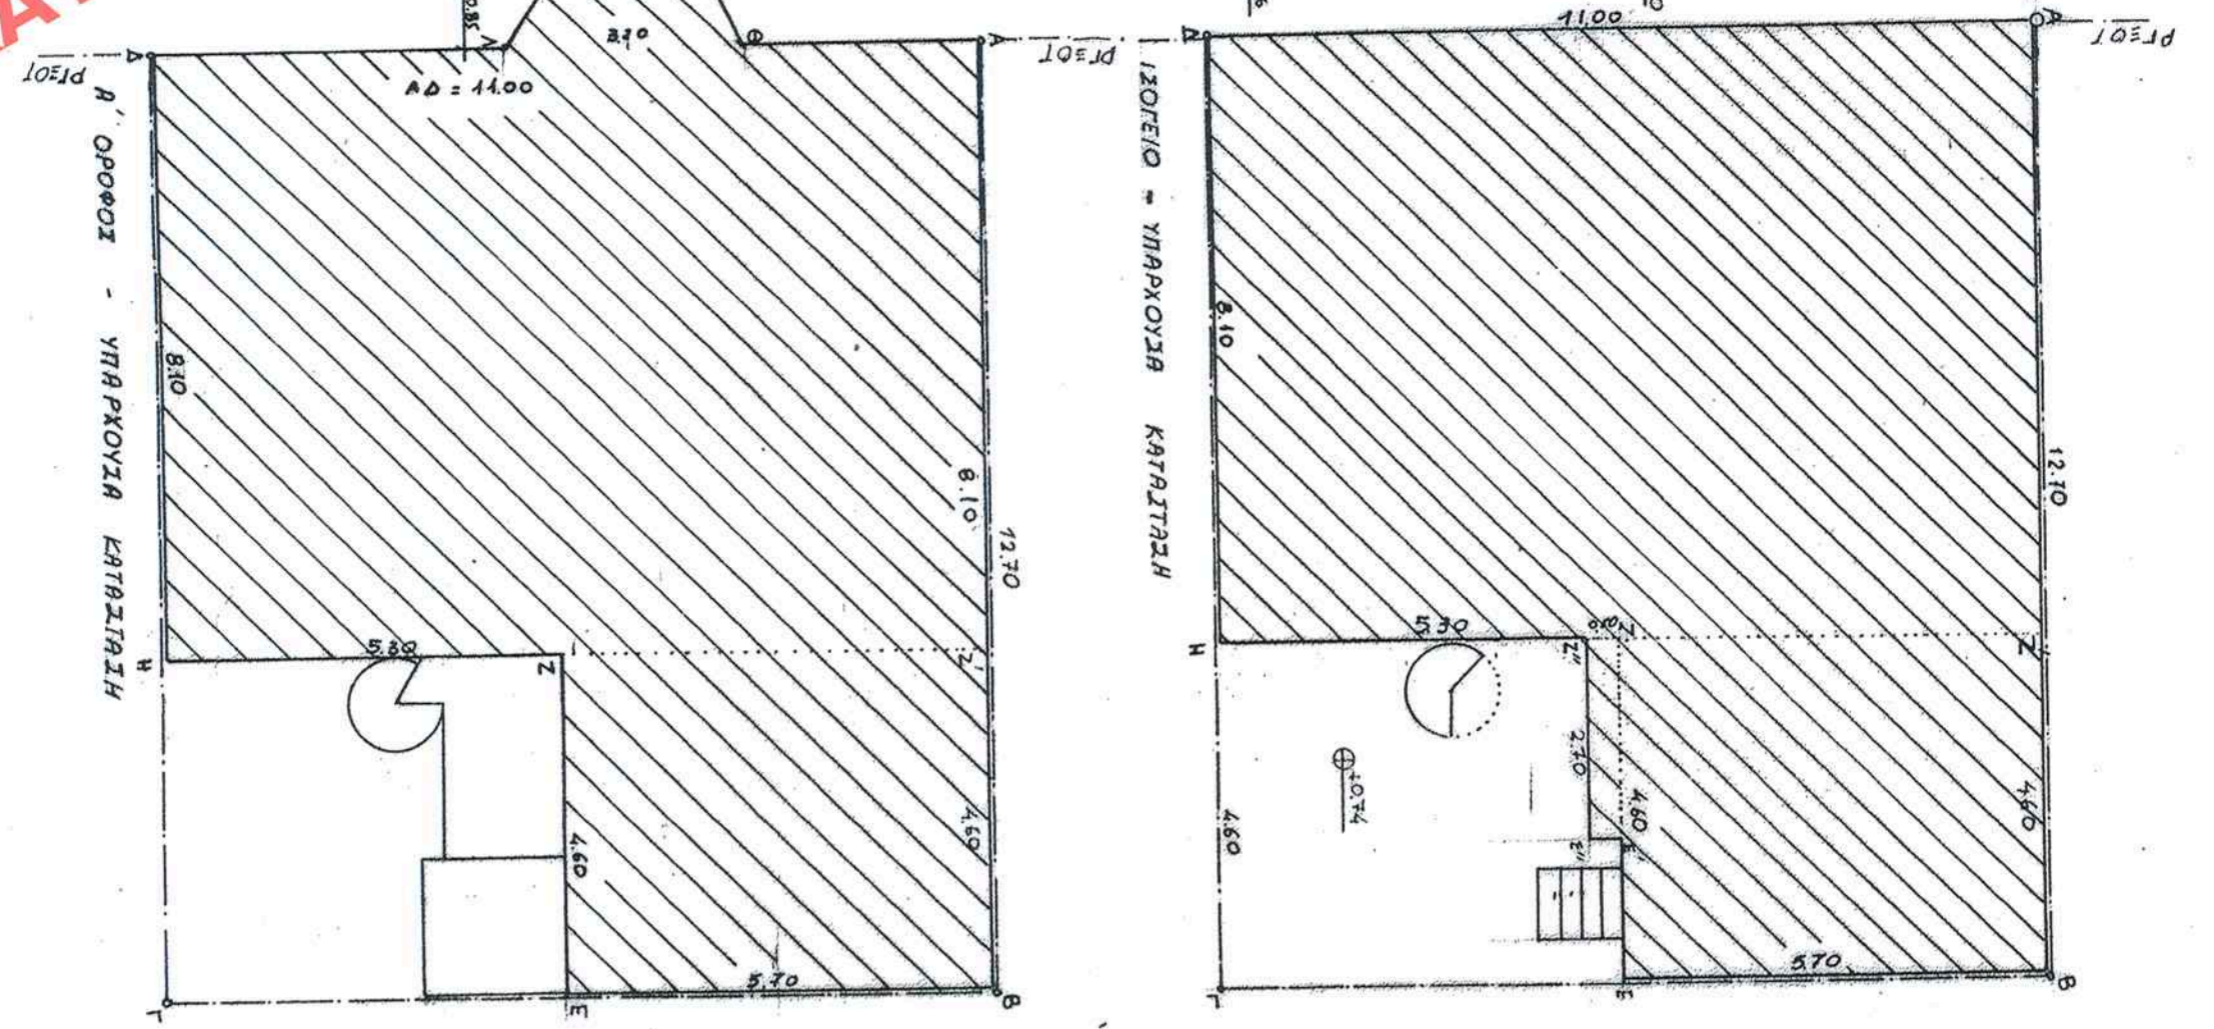

1. ΥΠΟΛΟΓΙΣΜΟΣ ΕΠΙΦΑΝΕΙΑΣ ΟΙΚΟΔΟΜΗΣ
 $E_{\text{ΠΡΩΤΗ}} = 11 \times 12,70 = 139,70 \text{ Τ.Μ.}$












 Αρ. Φακ. 142 / 07
 07-10


ΘΕΜΑ: Α2 ΔΙΑΓΡΑΜΜΑ ΚΑΛΥΨΗΣ

ΘΕΣΗ: ΚΟΝΩΝΟΣ ΑΡ. 45 - ΑΘΗΝΑ

ΥΠΟΥΡΓΕΙΟ ΠΕΡΙΒΑΛΛΟΝΤΟΣ
 ΧΡΗΤΑΕΙΑΣ & ΔΗΜΟΣΙΩΝ ΕΡΓΩΝ
 ΔΙΕΥΘΥΝΣΗ ΠΟΛΕΟΔΟΜΙΚΟΥ ΣΧΕΔΙΑΣΜΟΥ ΤΜΗΜΑ
 ΠΑΡΑΔΟΣΙΑΚΩΝ ΟΙΚΙΣΜΩΝ


 Αρ. Φακ. 142 / 07
 07-10

ΚΑΛ: 1:100