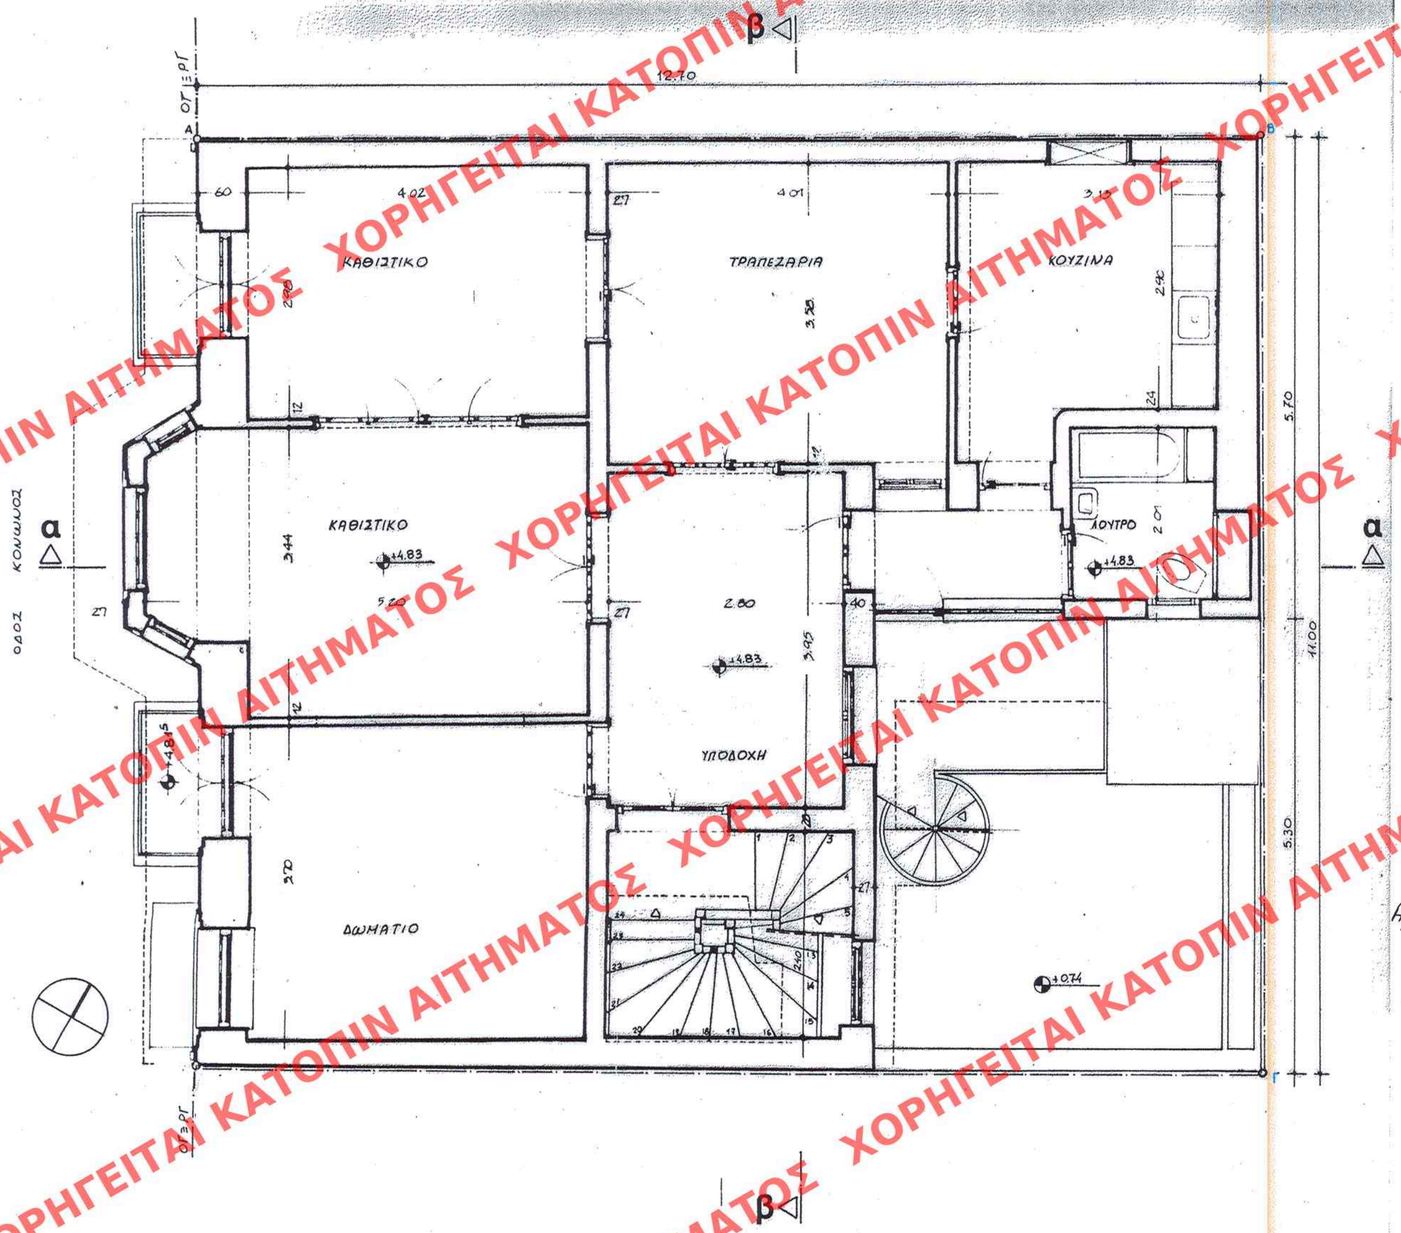

ΥΠΟΥΡΓΕΙΟ ΠΕΡΙΒΑΛΛΟΝΤΟΣ ΧΩΡΟΤΑΞΙΑΣ & ΔΗΜΟΣΙΩΝ ΕΡΓΩΝ

ΔΙΕΥΘΥΝΣΗ ΠΟΛΕΟΔΟΜΙΚΟΥ ΣΧΕΔΙΑΣΜΟΥ ΤΜΗΜΑ ΠΑΡΑΔΟΣΙΑΚΩΝ ΟΙΚΙΣΜΩΝ

ΑΡΙΘ. ΣΧΕΔΙΟΥ Γενικός ..... Ειδικός .....
ΕΡΜΑΡΤΩΝ Θυρίς ..... Φακ. 142
ΕΓΓΡΑΦΩΝ Αριθ. Πρωτ. 39414 Θυρίς ..... Φακ.

ΘΕΣΗ: ΚΟΝΩΝΟΣ ΑΡ. 45 - ΑΘΗΝΑ

ΘΕΜΑ: Α4 ΥΦΙΣΤΑΜΕΝΟ ΚΑΤΟΨΗ Α΄ΟΡΟΦΟΥ

ΕΡΓΟ: «Καθορισμός ειδικών όρων και περιορισμών δόμησης στο διατηρητέο κτίριο που βρίσκεται επί της οδού Κόνωνος 45 στην Αθήνα»

ΥΠΟΥΡΓΕΙΟ ΠΕΡΙΒΑΛΛΟΝΤΟΣ ΧΩΡΟΤΑΞΙΑΣ & ΔΗΜ. ΕΡΓΩΝ
ΣΥΝΟΔΕΥΕΙ ΤΗΝ ΥΠ' ΑΡΙΘΜ. Γ. 34501/07 ΑΠΟΦΑΣΗ
ΠΕΡΙ Καθορισμού ειδικών όρων και περιορισμών δόμησης στο διατηρητέο κτίριο που βρίσκεται επί της οδού Κόνωνος 45 στην περιοχή "Παγκράτι" του εγκεκριμένου ρυμοτ. σχ. Αθηνών
ΑΘΗΝΑ 21 Αυγούστου 2007
Δ/ΝΤΗΣ
Ι. ΓΙΑΦΝΑΚΟΠΟΥΛΟΣ

Αρ.Φακ. 142/07
σχ. 10

ΚΛ 1:50

ΕΔΗΜΟΣΙΕΥΘΗ ΕΙΣ ΤΟ ΥΠ' ΑΡΙΘΜ. 403 ΦΥΛΛΟ ΤΟΥ ΑΑΠ ΤΕΥΧΟΥΣ ΤΗΣ ΕΦΗΜΕΡΙΔΑΣ ΤΗΣ ΚΥΒΕΡΝΗΣΕΩΣ ΤΗΣ 05 Σεπτεμβρίου 2007

ΧΟΡΗΓΕΙΤΑΙ ΚΑΤΟΠΙΝ ΑΙΤΗΜΑΤΟΣ