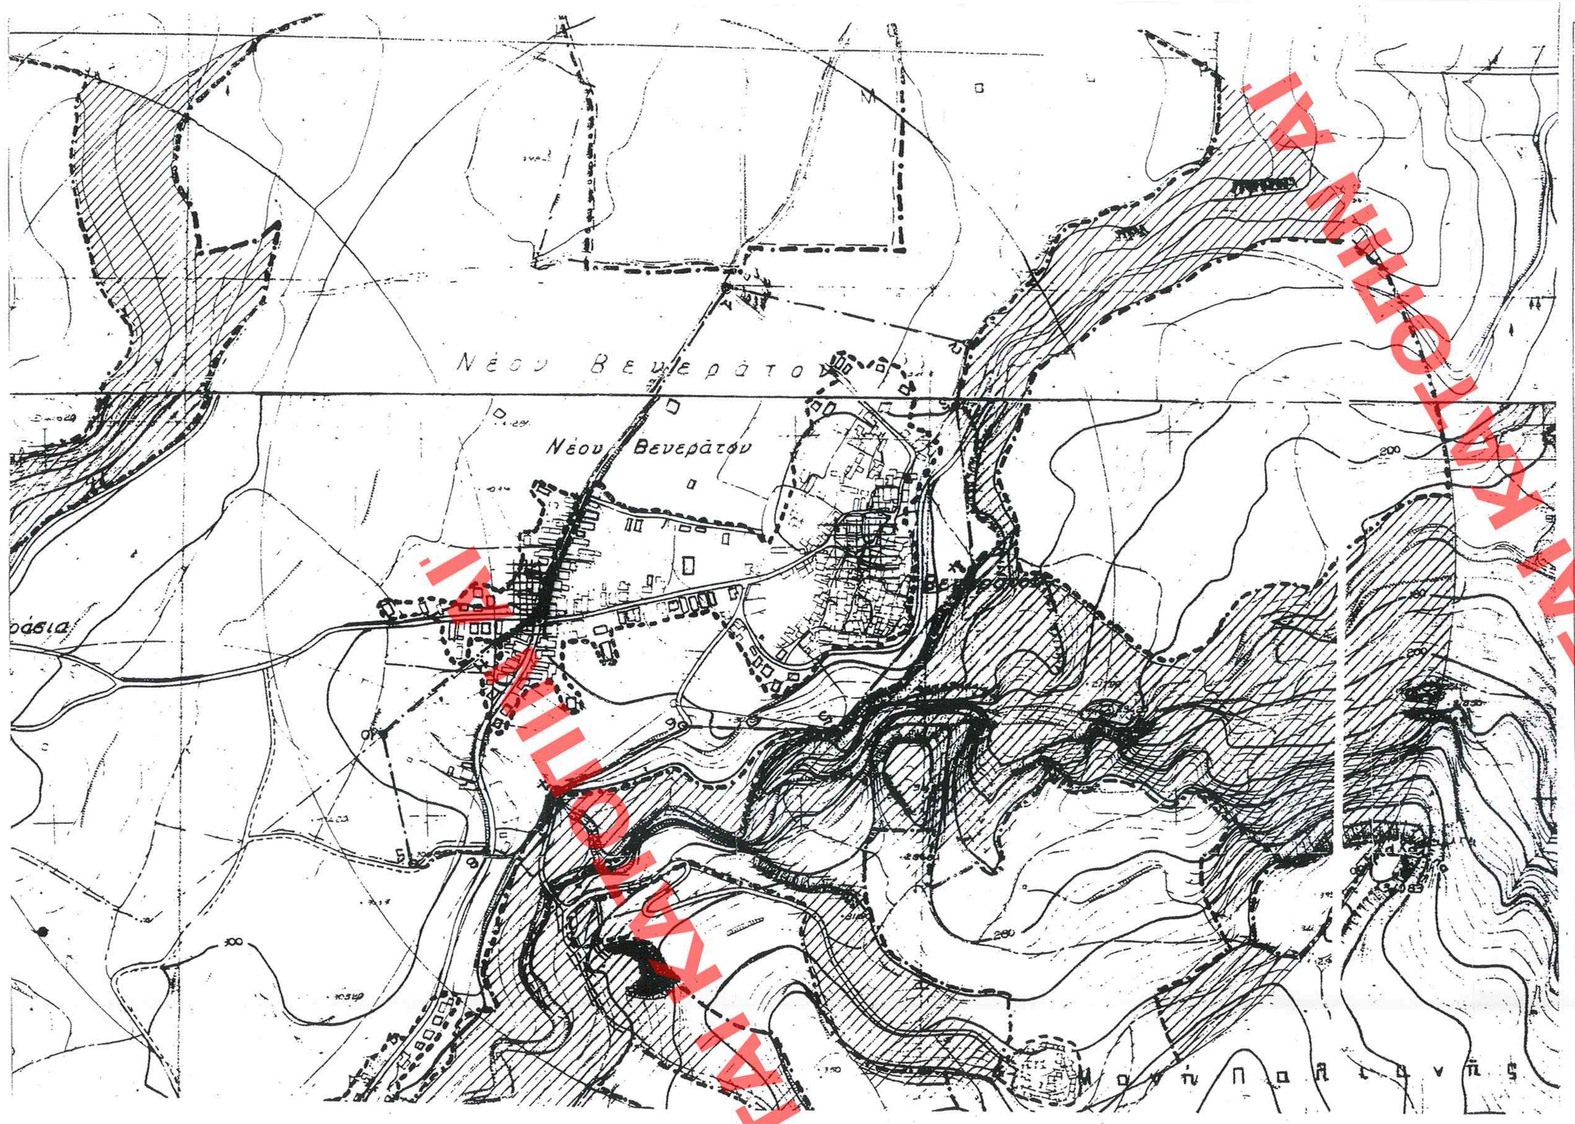

ΣΥΝΤΕΤΑΓΜΕΝΕΣ ΟΡΙΩΝ

ΣΗΜΕΙΟ	Χ	Υ	ΣΗΜΕΙΟ	Χ	Υ	ΣΗΜΕΙΟ	Χ	Υ
1	492.020	494.745	2	494.380	494.932	4	499.702	494.029
23	492.956	485.286	31	493.198	486.256	35	492.388	488.342
36	492.200	487.267	42	489.231	487.208	50	492.075	488.309
67	498.244	484.494	102	490.030	489.387	103	493.374	488.756
116	493.214	487.775						

ΙΔ:1	ΣΗΜΕΙΑ:9	ΕΜΒΑΔΟ:78.06 μ²
42 102 1 2 4 67 23 31 50		

ΙΔ:2	ΣΗΜΕΙΑ:5	ΕΜΒΑΔΟ:16.78 μ²
102 1 2 103 35		

ΙΔ:3	ΣΗΜΕΙΑ:8	ΕΜΒΑΔΟ:52.62 μ²
2 4 67 23 31 50 116 103		

ΙΔ:4	ΣΗΜΕΙΑ:4	ΕΜΒΑΔΟ:1.01 μ²
36 35 103 116		

ΕΜΒΑΔΟΜΕΤΡΗΣΕΙΣ
Εμβαδό ιδιοκτησίας :
(42-102-1-2-4-67-23-31-50-42) = 78.06 τ.μ.

ΕΜΒΑΔΑ ΚΤΙΣΜΑΤΩΝ
1. (102-1-2-103-35-102) (1/Π) = 16.78 τ.μ.
2. (2-4-67-23-31-50-116-103-2) (2/Κ) = 52.62 τ.μ.
3. (36-35-103-116-36) (1/Π) = 1.01 τ.μ.

ΥΠΕΥΘΥΝΗ ΔΗΛΩΣΗ
Δηλώνω υπεύθυνα σύμφωνα με το Ν.651/77 ότι η υπό στοιχεία (42-102-1-2-4-67-23-31-50-42) ιδιοκτησία ευρίσκεται εντός των ορίων του οικισμού Βενεράτο (στο συνεκτικό τμήμα αυτού) του Δήμου Τετραχωρίου , είναι κατά παρέκκλιση άρτια και επιτρέπεται η ανοικοδόμησή της σύμφωνα με τις ισχύουσες πολεοδομικες διατάξεις.
Τα όρια υπεδείχθησαν απο τον ιδιοκτητη επι τοπου.

Ηράκλειο Ιούλιος 2003
ο υπεύθυνος δηλών

ΟΡΟΙ ΔΟΜΗΣΗΣ Π.Δ. 24.4 / 3.5.1985 (ΦΕΚ 181 Δ')

ελάχιστο εμβαδό: 500 τ.μ.
κατα παρεκκλιση: (ως έχει προυφιστάμενο της 3.5.1985)
ποσοστό κάλυψης: 70%
συντελ.δόμησης : 0-100 1.6
100-200 0.8
200-300 0.6
» 300 0.4
αριθμος ορόφων : 2
μέγιστο υψος : 7.50 μ.

ΔΗΛΩΣΗ ΥΛΟΠΟΙΗΣΗΣ ΟΡΙΩΝ
Ο κατωθι υπογραφόμενος Σακαλάκης Γεώργιος ιδιοκτήτης της παρουσης ιδιοκτησιας , δηλώνω υπευθυνα οτι τα όρια της οπως φαίνονται στο παρον τοπογραφικό-διάγραμμα υλοποιηθηκαν με υποδειξή μου και είναι ορθά.

ΥΠΟΥΡΓΕΙΟ ΠΕΡΙΒΑΛΛΟΝΤΟΣ ΧΩΡΟΤΑΞΙΑΣ ΚΑΙ ΔΗΜΟΣΙΩΝ ΕΡΓΩΝ

ΔΙΕΥΘΥΝΣΗ ΠΟΛΕΟΔΟΜΙΚΟΥ ΣΧΕΔΙΑΣΜΟΥ
ΤΜΗΜΑ ΠΑΡΑΔΟΣΙΑΚΩΝ ΟΙΚΙΣΜΩΝ

ΘΕΣΗ: ΟΙΚΙΣΜΟΣ ΒΕΝΕΡΑΤΟΥ
ΔΗΜΟΣ ΠΑΛΙΑΝΗΣ Ν. ΗΡΑΚΛΕΙΟΥ

ΘΕΜΑ: ΧΑΡΑΚΤΗΡΙΣΜΟΣ ΔΙΑΤΗΡΗΤΕΟΥ ΚΤΙΡΙΟΥ
ΙΔΙΟΚ.- ΓΕΩΡΓ. ΣΑΚΑΛΑΚΗ

Διατηρητέο κτίριο

ΑΡΙΘ ΣΧΕΔΙΟΥ Γενικός ..... Ειδικός .....
ΕΡΜΑΡΙΟΝ Θυρίς ..... Φακ. 443
ΕΓΓΡΑΦΩΝ Αριθ. Πρωτ. 34465/2.08 Θυρίς ..... Φακ. .....

ΤΟΠΟΓΡΑΦΙΚΟ ΔΙΑΓΡΑΜΜΑ

Αρ.Φ. 443/07
6Χ-1

Κλίμακα: 1:100

ΧΟΡΗΓΕΙΤΑΙ ΚΑΤΟΠΙΝ ΑΙΤΗΜΑΤΟΣ ΧΟΡΗΓΕΙΤΑΙ ΚΑΤΟΠΙΝ ΑΙΤΗΜΑΤΟΣ ΧΟΡΗΓΕΙΤΑΙ ΚΑΤΟΠΙΝ ΑΙΤΗΜΑΤΟΣ ΧΟΡΗΓΕΙΤΑΙ