


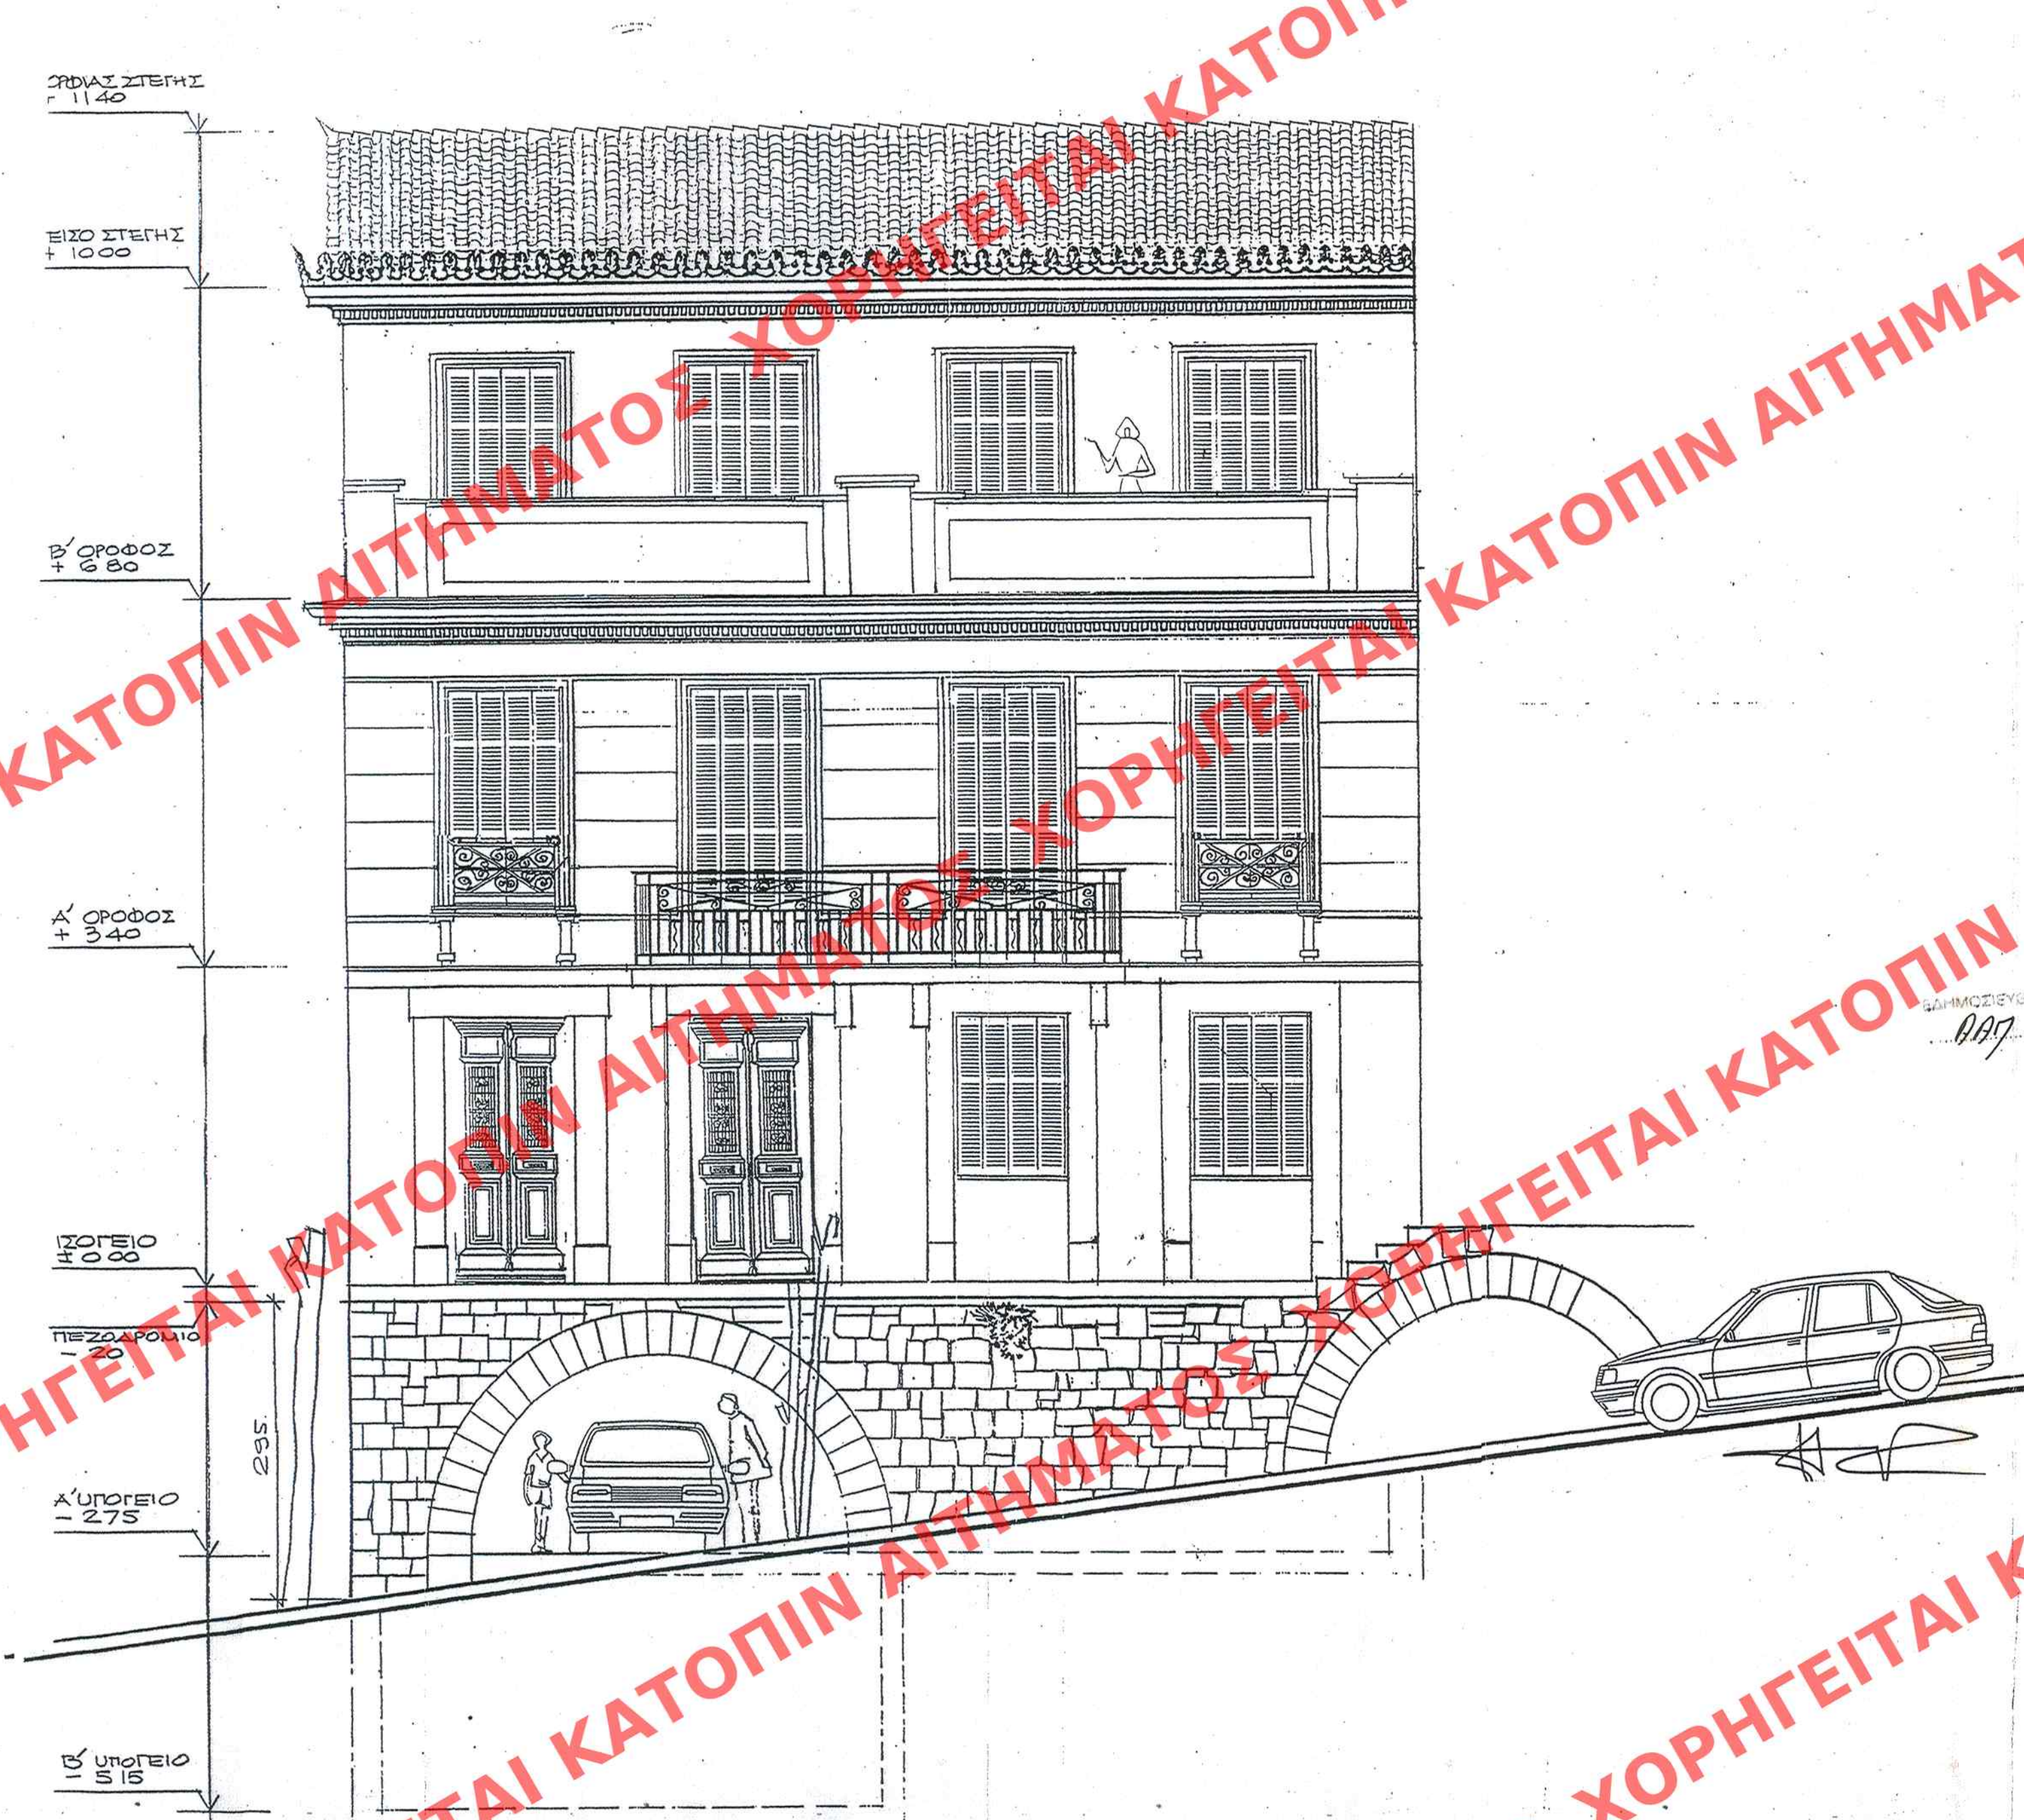

ΧΑΡΑΚΤΗΡΙΣΜΟΣ ΥΛΙΚΩΝ ΚΑΙ ΧΡΩΜΑΤΩΝ

ΥΛΙΚΟ	ΧΡΩΜΑ
1. ΚΕΡΑΜΙΔΙΑ	ΒΥΖΑΝΤΙΝΑ ΚΟΚΚΙΝΑ
2. ΑΚΡΟΚΕΡΑΜΑ ΜΕ ΑΝΘΕΜΙΑ	ΚΟΚΚΙΝΑ
3. ΤΡΑΒΗΧΤΑ ΚΥΜΑΤΙΑ ΜΕ ΣΟΒΑ	ΛΕΥΚΑ
4. ΕΠΙΦΑΝΕΙΕΣ ΤΟΙΧΟΙ ΙΟΙΔΑΣ ΧΟΒΑΣ	ΧΩΡΑ
5. ΚΟΡΝΙΖΕΣ ΜΙ ΙΕΤΟΝ ΚΑΙ ΣΟΒΑΣ	ΛΕΥΚΕΣ
6. ΕΠΙΚΑΛΥΨΗ ΣΤΗΘΑΙΩΝ ΜΕ ΜΑΡΜΑΡΟ	ΛΕΥΚΟ
7. ΚΟΥΦΟΜΑΤΑ ΞΥΛΙΝΑ ΓΑΛΛΙΚΑ	ΠΡΑΣΙΝΟ
8. ΚΙΓΚΛΙΔΟΜΑΤΑ ΣΙΔΗΡΑ	ΜΑΥΡΟ
9. ΕΠΙΕΝΔΥΣΕΙΣ ΜΕ ΜΑΡΜΑΡΟ	ΛΕΥΚΟ

ΑΡΙΘ ΣΧΕΔΙΟΥ	Γενικός
	Ειδικός
ΕΡΜΑΡΙΟΝ	Θυρίς
	Φακ.
ΕΓΓΡΑΦΟΝ	Αριθ. Πρωτ.
	Θυρίς
	Φακ.

ΥΠΟΥΡΓΕΙΟ
ΠΕΡΙΒΑΛΛΟΝΤΟΣ ΧΩΡΟΤΑΞΙΑΣ & ΔΗΜ. ΕΡΓΩΝ
ΣΥΝΟΔΕΥΕΙ ΤΗΝ ΥΠ' ΑΡΙΘΜ. Γ. 36624/07 ΑΠΟΦΑΣΗ
ΠΕΡΙ «Καθορισμού συμπληρωματικών όρων
5' περιορισμών δόμησης στο διατηρητέο
κτίριο που βρίσκεται επί της οδού Β. Γεωργίου
Α' 98 στην περιοχή «Καστέλλα» του σχε-
τιζόμενου ρυθμού σχεδίου Πειραιά
(Ν. Αθήνας)
ΑΘΗΝΑ 6 Σεπτεμβρίου 2007
Ι. Γιαννοκόπουλος

Αρ. Φ. 158/07
Σχ. 2

431
ΔΗΜΟΣΙΕΥΣΗ ΕΙΣ ΤΟ ΥΠ' ΑΡΙΘΜ. 431
ΠΡΟΣΧΕΔΙΟ ΤΗΣ ΕΠΙΧΕΙΡΗΣΙΑΣ ΤΗΣ ΚΑΤΑΣΤΡΟΦΗΣ
ΤΗΣ 14/9/2007

ΥΠΟΥΡΓΕΙΟ ΠΕΡΙΒΑΛΛΟΝΤΟΣ,
ΧΩΡΟΤΑΞΙΑΣ ΚΑΙ ΔΗΜΟΣΙΩΝ ΕΡΓΩΝ
ΔΙΕΥΘΥΝΣΗ ΠΟΛΕΟΔΟΜΙΚΟΥ ΣΧΕΔΙΑΣΜΟΥ
ΤΜΗΜΑ ΠΑΡΑΔΟΣΙΑΚΩΝ ΟΙΚΙΣΜΩΝ
ΘΕΣΗ : ΠΕΙΡΑΙΑΣ
ΘΕΜΑ : « Καθορισμός συμπληρωματικών ειδικών
όρων και περιορισμών δόμησης στο
διατηρητέο κτίριο επί της οδού Βασ.
Γεωργίου Α' 98, στον Πειραιά, με
τροποποίηση της υπ' αριθ. 89780/5360/18-
9-96 Υπουργικής Απόφασης (ΦΕΚ1168Δ'/
24-9-96).
ΤΙΤΛΟΣ ΣΧΕΔΙΟΥ : ΠΡΟΣΟΨΗ
ΚΛΙΜΑΚΑ : 1:50