


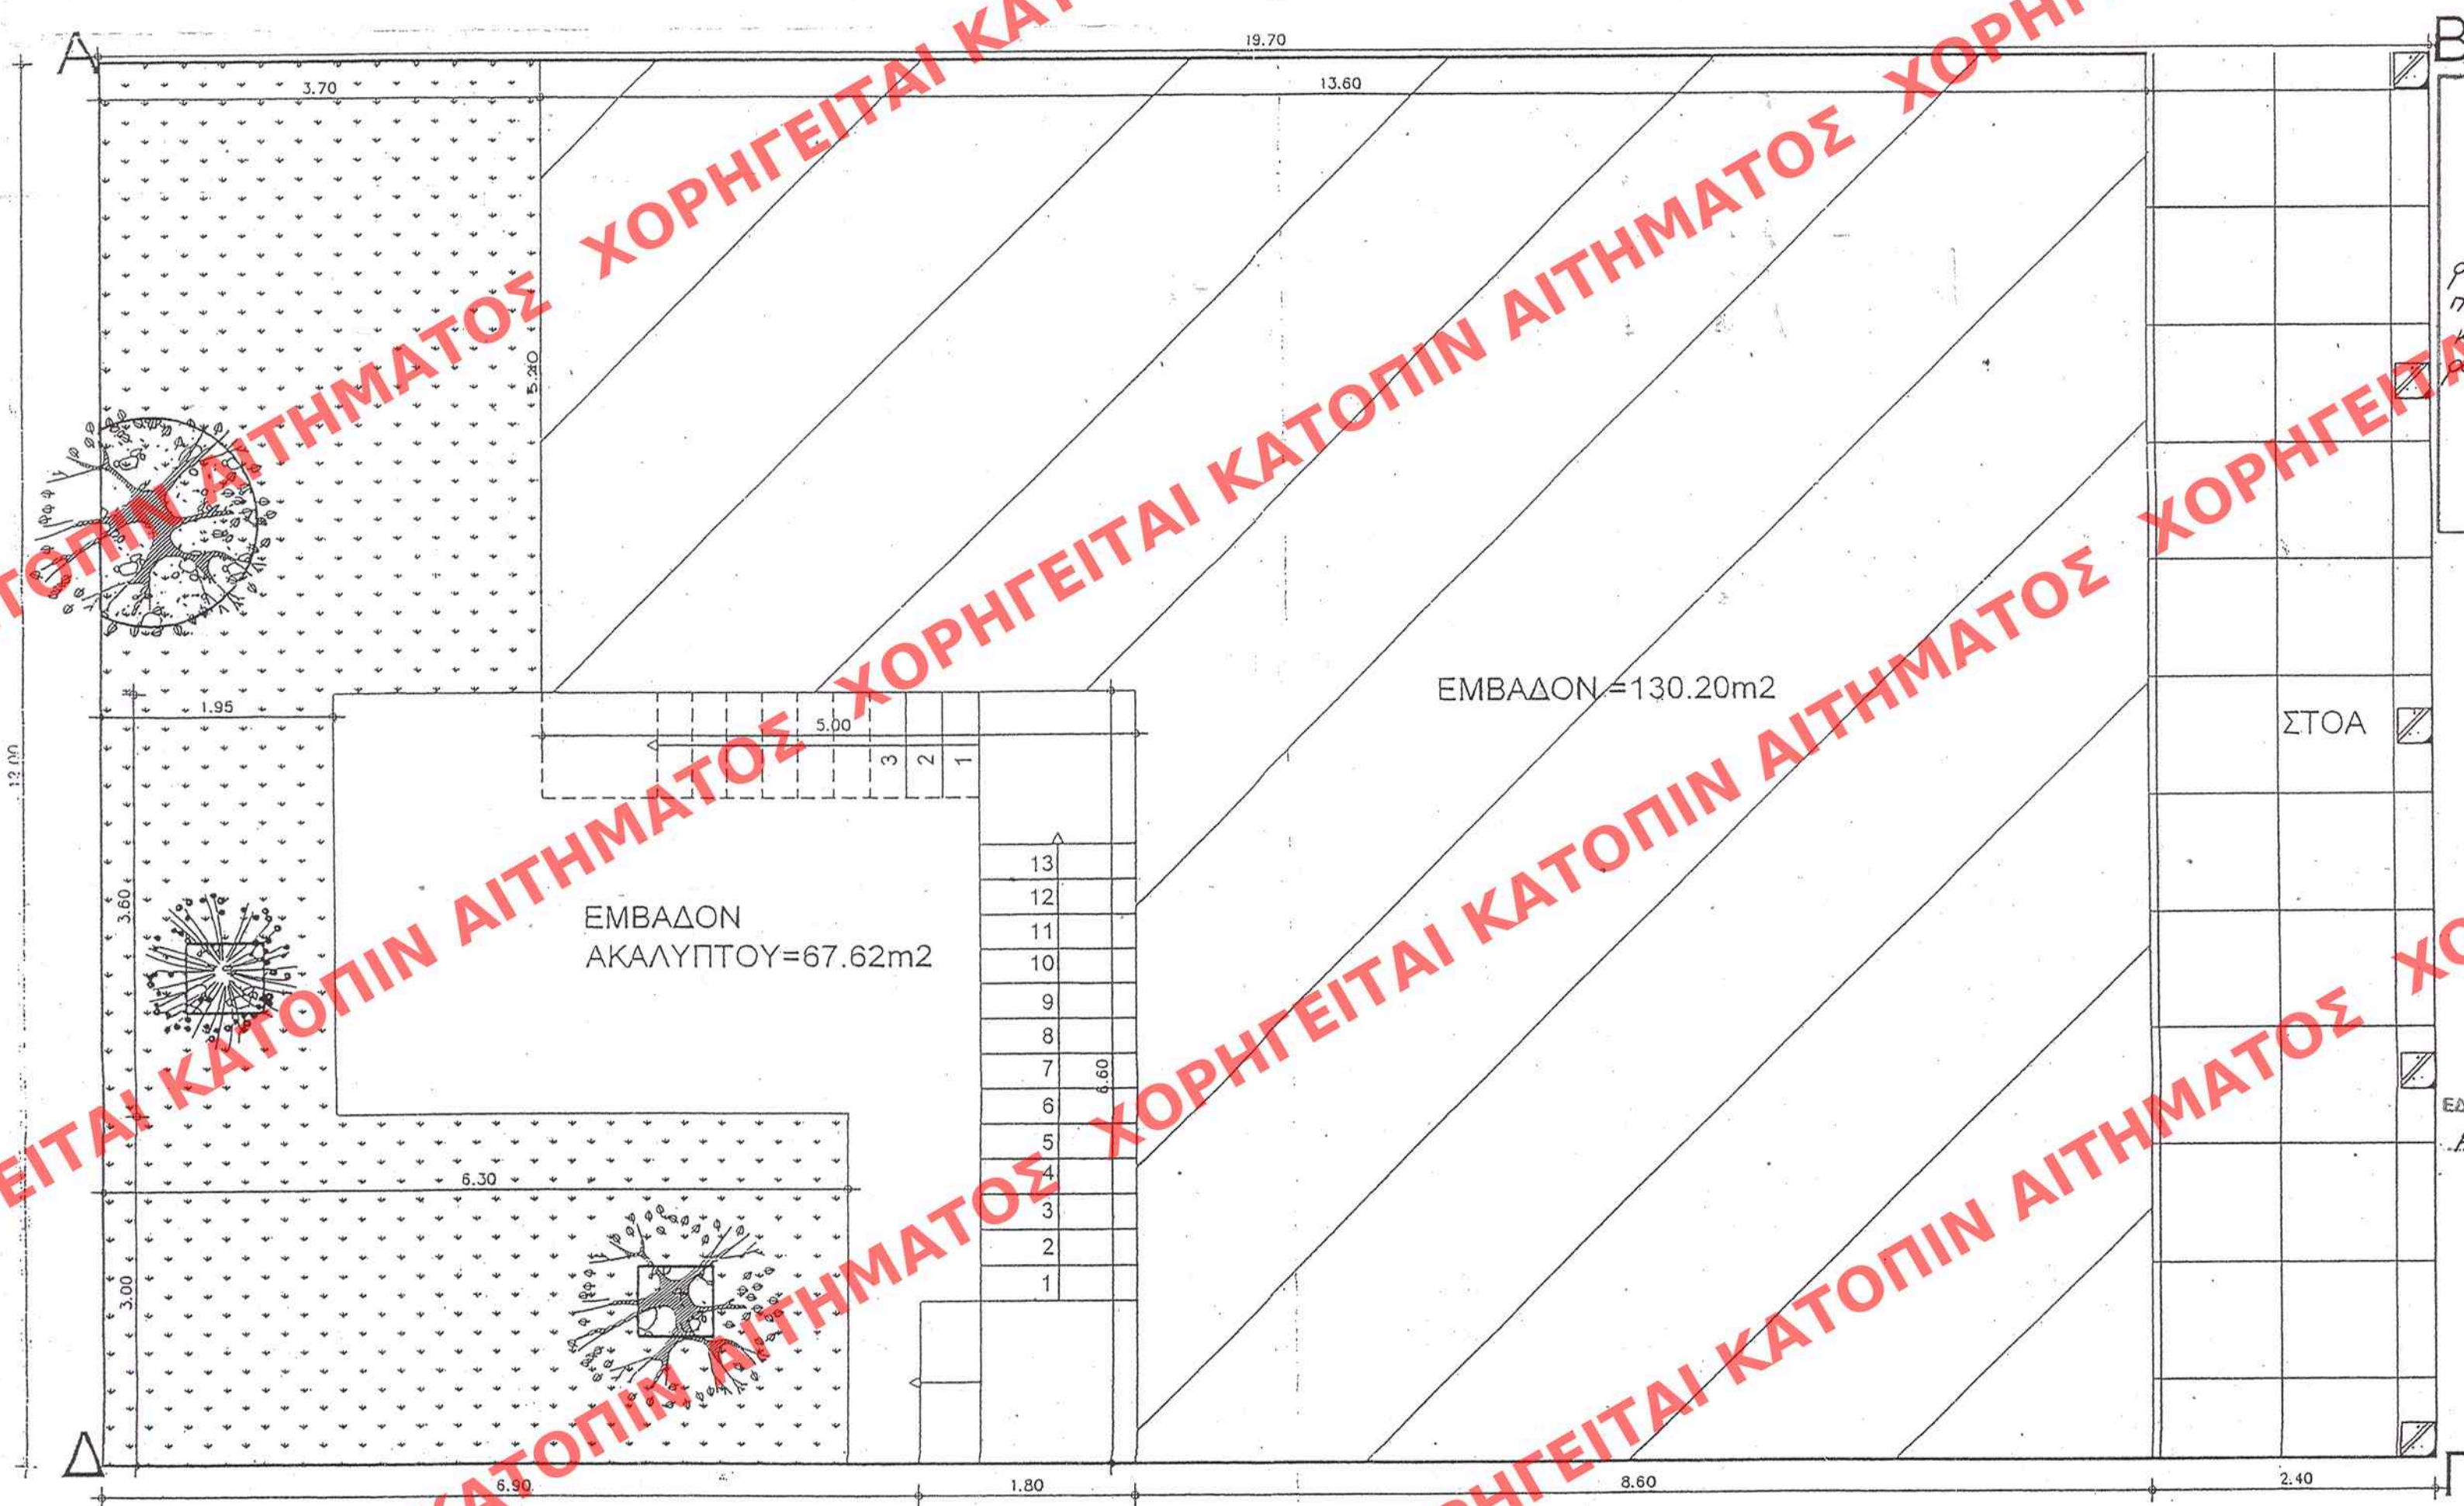

ΣΥΝΟΛΙΚΟ ΕΜΒΑΔΟΝ ΟΙΚΟΠΕΔΟΥ=236.40m2

Ο ΥΠΟΧΡΕΩΤΙΚΟΣ ΑΚΑΛΥΠΤΟΣ ΧΩΡΟΣ ΤΟΥ ΟΙΚΟΠΕΔΟΥ ΤΟΥ ΛΑΧΙΣΤΟΝ ΚΑΤΑ ΤΑ 2/3 ΤΟΥ ΠΡΕΠΕΙ ΝΑ ΠΑΡΑΜΕΝΕΙ ΧΩΡΙΣ ΕΠΙΣΤΡΩΣΗ ΓΙΑ ΝΑ ΜΠΟΡΕΙ ΝΑ ΦΥΤΕΥΤΕΙ.

ΕΜΒΑΔΟΝ (ΥΠΟΧΡΕΩΤΙΚΟΣ ΑΚΑΛΥΠΤΟΣ)=67.62*2/3=45.08m2

ΕΜΒΑΔΟΝ ΑΝΑΛΥΤΙΚΑ=3.70*5.20+6.30*3.00+3.60*1.95=45.16m2

ΥΠΟΥΡΓΕΙΟ
ΠΕΡΙΒΑΛΛΟΝΤΟΣ ΧΩΡΟΤΑΞΙΑΣ & ΔΗΜ. ΕΡΓΩΝ
ΣΥΝΟΔΕΥΕΙ ΤΗΝ ΥΠ' ΑΡΙΘΜ. Γ. 45561/07 ΑΠΟΦΑΣΗ
ΠΕΡΙ ΚΑΘΟΡΙΣΜΟΥ ΕΙΔΙΚΩΝ ΟΡΩΝ ΚΑΙ ΠΕΡΙΟ-
ΡΙΣΜΩΝ ΣΕΛΗΝΗΣ ΣΤΑ ΔΙΑΤΗΡΗΤΕΑ ΚΤΙΡΙΑ
ΠΟΥ ΒΡΙΣΚΕΤΑΙ ΕΝ ΤΗΝ ΑΔΩΝ ΓΕΡΜΑΝΟΥ 48
ΚΑΙ ΒΑΔ ΡΟΥΦΟΥ 34 ΕΝΟΣ ΤΟΥ ΕΡΜΕΚΡ ΜΕΤΟΥ
ΡΟΥΦΟΥ ΑΧ. ΠΑΤΡΩΝ (Ν. ΑΧΑΪΑΣ)
ΑΘΗΝΑ 6 Νοεμβρίου 2007
Δ/ΝΤΗΣ
Ι. ΠΑΝΩΛΑΚΟΠΟΥΛΟΣ

Αρ. Φακ. 167/07
σ. 12

ΕΔΗΜΟΣΙΕΥΘΗ ΕΙΣ ΤΟ ΥΠ' ΑΡΙΘΜ. 500 ΦΥΛΟ ΤΟΥ
ΑΔΑΠ ΓΕΥΧΟΥΣ ΤΗΣ ΕΦΗΜΕΡΙΔΑΣ ΤΗΣ ΚΥΒΕΡΝΗΣΕΩΣ
ΤΗΣ 19 Νοεμβρίου 2007

ΑΡΙΘ. ΣΧΕΔΙΟΥ	Γενικός
	Ειδικός
ΕΡΜΑΡΙΟΝ	Θυρίς
	Φακ.
ΕΓΓΡΑΦΟΝ	Αριθ. Πρωτ.
	Θυρίς
	Φακ.

ΥΠΟΥΡΓΕΙΟ ΠΕΡΙΒΑΛΛΟΝΤΟΣ ΧΩΡΟΤΑΞΙΑΣ & ΔΗΜΟΣΙΩΝ ΕΡΓΩΝ	
Δ/ΝΣΗ ΠΟΛΕΟΔ. ΣΧΕΔΙΑΣΜΟΥ ΤΜΗΜΑ ΠΑΡΑΔΟΣ. ΟΙΚΙΣΜΩΝ	
ΕΙΔΙΚΗ ΡΥΘΜΙΣΗ ΣΕ ΔΙΑΤΗΡΗΤΕΟ ΚΤΙΡΙΟ ΙΔΙΟΚ. ΧΡΗΣΤΟΥ ΜΠΗΛΗΝΑ ΓΕΡΜΑΝΟΥ 48 Κ' Β. ΡΟΥΦΟΥ 34 ΠΑΤΡΑ	
ΔΙΑΜΟΡΦΩΣΗ ΑΚΑΛΥΠΤΟΥ	
ΚΛΙΜΑΚΑ	
1/50	