
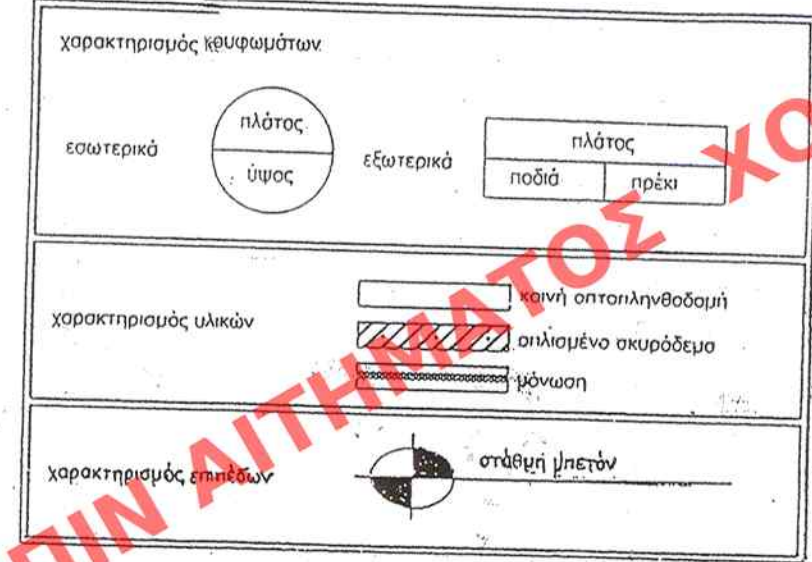


ΧΟΡΗΓΕΙΤΑΙ ΚΑΤΟΠΙΝ ΑΙΤΗΜΑΤΟΣ

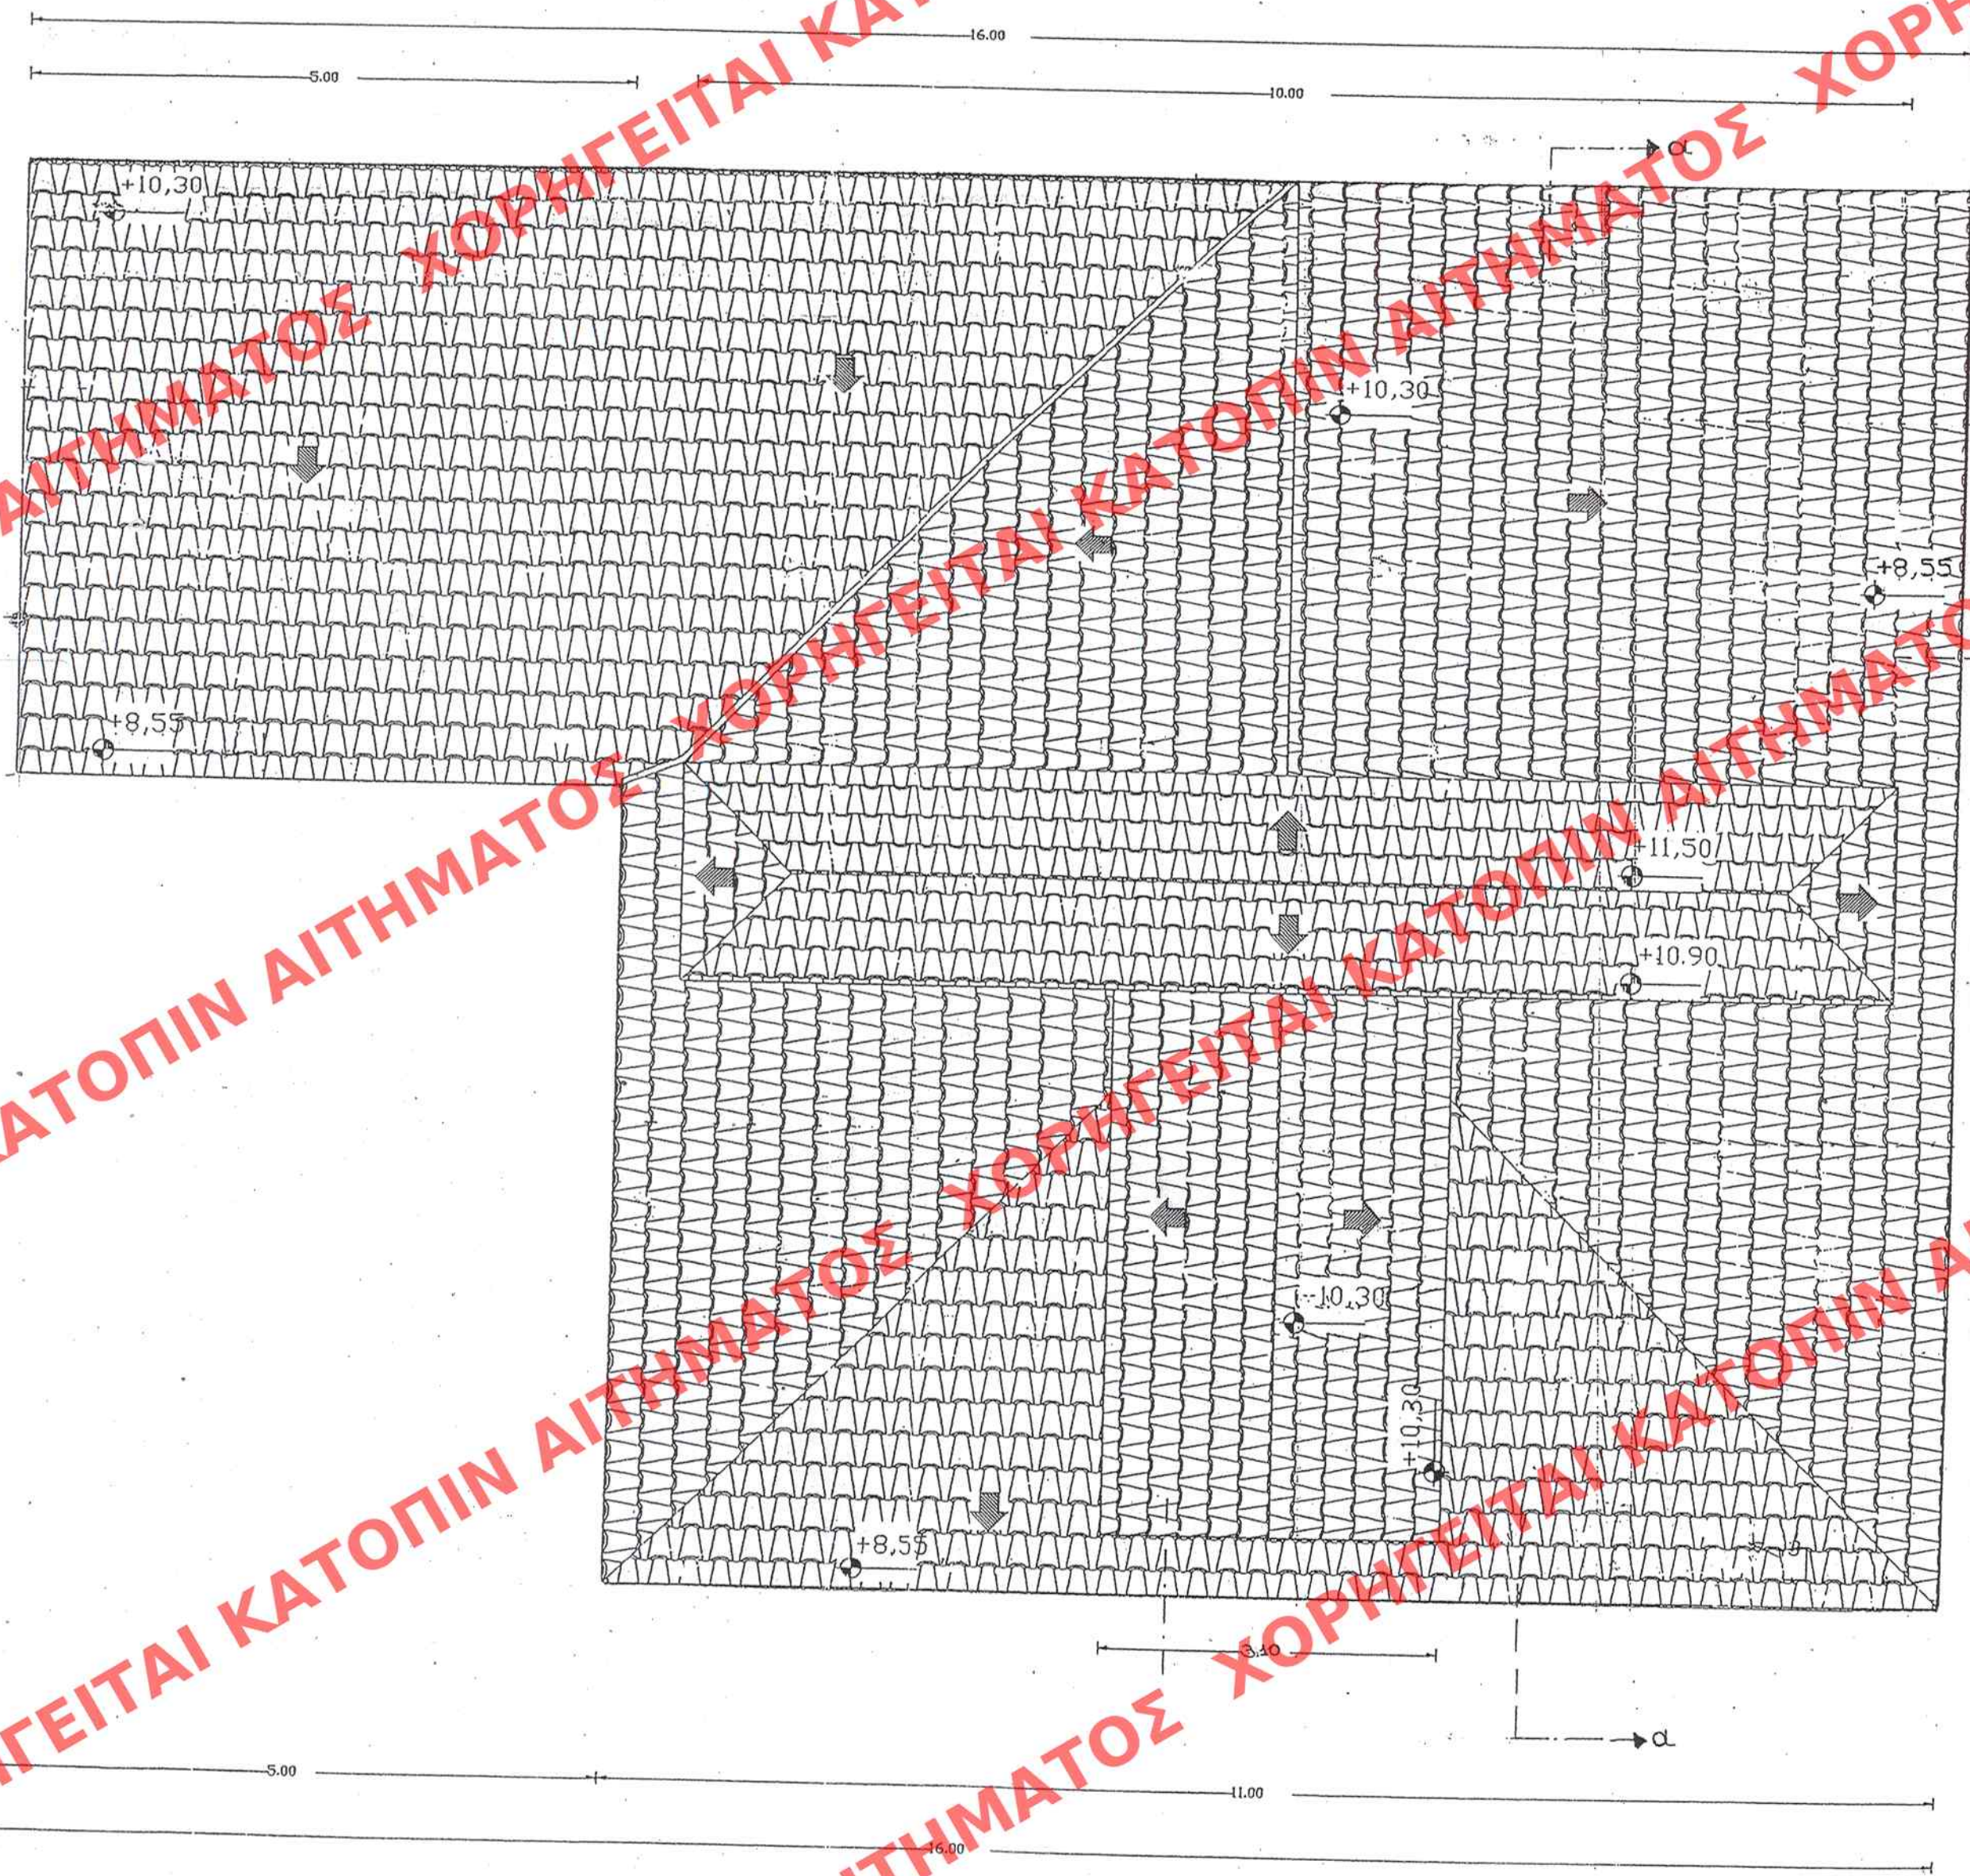

ΥΠΟΥΡΓΕΙΟ
ΠΕΡΙΒΑΛΛΟΝΤΟΣ ΧΩΡΟΤΑΞΙΑΣ & ΔΗΜ. ΕΡΓΩΝ
ΣΥΝΟΔΕΥΕΙ ΤΗΝ ΥΠ' ΑΡΙΘΜ. Γ. 45561/07 ΑΠΟΦΑΣΗ
ΠΕΡΙ καθορισμού ειδικών όρων και περιο-
ρισμών δόμησης στα διατηρητέα κτίρια
που βρίσκονται επί των οδών Γερμανού 48
και Βασ. Ρούφου 34 εντός του συγκεκριμέ-
νου ρυμού αχ. Πατρών (ν. Αχαΐας)

ΑΘΗΝΑ 6. Νοεμβρίου 2007
Δ/ΝΤΗΣ
Ι. ΠΑΝΝΑΚΟΠΟΥΛΟΣ

ΥΠΟΥΡΓΕΙΟ
ΠΕΡΙΒΑΛΛΟΝΤΟΣ
ΧΩΡΟΤΑΞΙΑΣ
&
ΔΗΜΟΣΙΩΝ ΕΡΓΩΝ

Δ/ΝΣΗ ΠΟΛΕΟΔ. ΣΧΕΔΙΑΣΜΟΥ
ΤΜΗΜΑ ΠΑΡΑΔΟΣ. ΟΙΚΙΣΜΩΝ

Αρ. Φακ. 167/07
ΟΧ. 12

ΕΔΗΜΟΣΙΕΥΘΗ ΕΣΤΙΝ ΥΠ' ΑΡΙΘΜ 500
ΤΕΥΧΟΥΣ ΤΗΣ ΕΦΗΜΕΡΙΔΑΣ ΤΗΣ ΚΥΒΕΡΝΗΣΕΩΣ
ΤΗΣ 19. Νοεμβρίου 2007

ΑΡΙΘ. ΣΧΕΔΙΟΥ Γενικός
Ιδιικός
ΕΡΜΑΡΙΟΝ Θυρίς Φακ.
ΕΓΓΡΑΦΩΝ Αριθ. Πρωτ.
Θυρίς Φακ.

ΕΙΔΙΚΗ ΡΥΘΜΙΣΗ
ΣΕ ΔΙΑΤΗΡΗΤΕΟ ΚΤΙΡΙΟ
ΙΔΙΟΚ. ΧΡΗΣΤΟΥ ΜΠΗΛΙΝΑ
ΓΕΡΜΑΝΟΥ 48 Κ' Β. ΡΟΥΦΟΥ 34
ΠΑΤΡΑ

ΚΑΤΟΦΗ ΣΤΕΓΗΣ

ΚΛΙΜΑΚΑ

1/50