


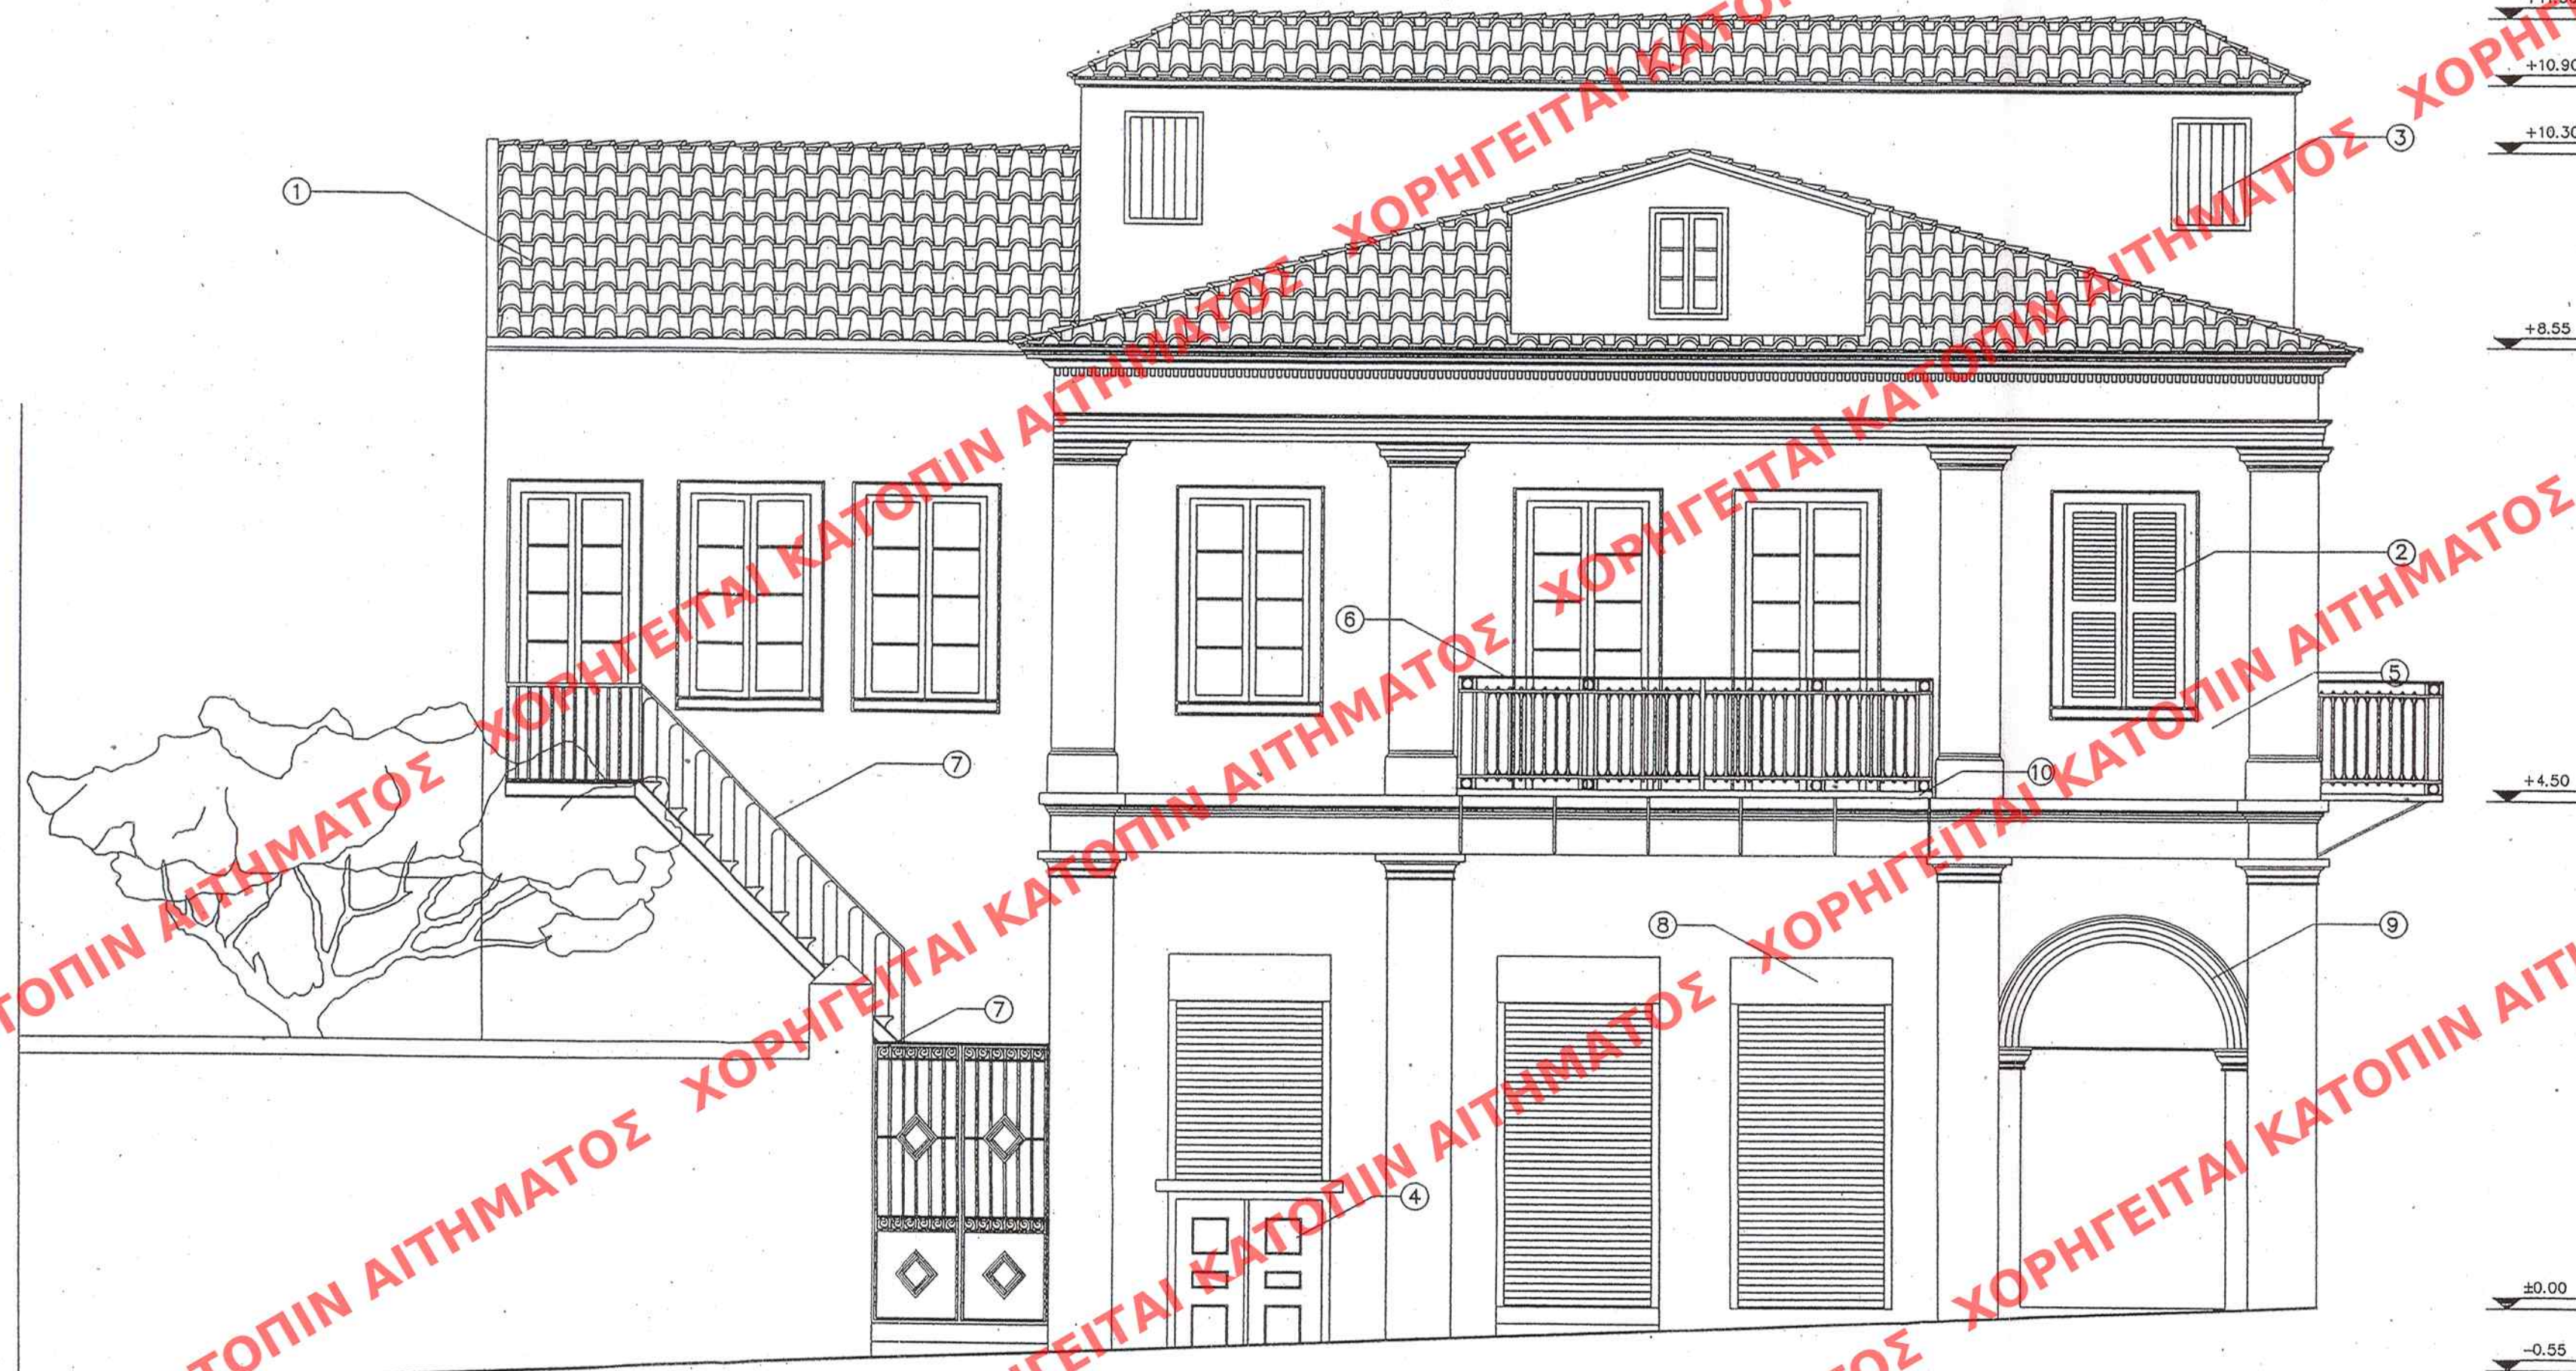

ΥΠΟΥΡΓΕΙΟ
ΠΕΡΙΒΑΛΛΟΝΤΟΣ ΧΩΡΟΤΑΞΙΑΣ & ΔΗΜ. ΕΡΓΩΝ
ΣΥΝΔΕΥΕΙ ΤΗΝ ΥΠ' ΑΡΙΘΜ. Γ. 45564/07 ΑΠΟΦΑΣΗ
ΠΕΡΙ "ΚΑΘΑΡΙΣΜΟΥ ΕΙΔΙΚΩΝ ΟΡΩΝ & ΠΕΡΙΟ-
ΡΙΣΜΩΝ ΣΧΗΜΑΤΟΣ ΣΤΟ ΔΙΑΤΗΡΗΤΕΟ ΚΤΙΡΙΟ
ΠΟΥ ΒΡΙΣΚΕΤΑΙ ΕΠΙ ΤΩΝ ΟΔΩΝ ΓΕΡΜΑΝΟΥ
48 Κ' ΒΑΣ. ΡΟΥΦΟΥ 34 ΕΝΤΟΣ ΤΟΥ ΕΣΚΕ-
ΚΡΙΜΕΝΟΥ ΡΥΘΜΟΤ. ΕΧΙΔΙΟΥ ΠΑΤΡΩΝ
(α. Αχαΐας)"
ΑΘΗΝΑ 6 Νοεμβρίου 2007
Γ. Γεωργιάδης

Αρ. Φ. 167/07
Σ. 12

ΕΛΛΗΜΟΣΙΕΥΘΗ ΕΙΣ ΤΟ ΥΠ' ΑΡΙΘΜ. 500..... ΦΥΛΛΟ ΤΟΥ
Α.Β.Π. ΤΕΥΧΟΥΣ ΤΗΣ ΕΦΗΜΕΡΙΔΑΣ ΤΗΣ ΚΥΒΕΡΝΗΣΕΩΣ
ΤΗΣ 19/11/2007

ΤΙΤΛΟΣ

- ΧΑΡΑΚΤΗΡΙΣΜΟΣ ΤΑΚΩΝ
1. ΒΥΖΑΝΤΙΝΟ ΚΕΡΑΜΙΔΙ
 2. ΣΤΛΙΝΑ ΚΟΤΦΩΜΑΤΑ
ΜΕ ΠΑΤΖΟΥΡΙΑ ΓΑΛΛΙΚΟΤ ΤΥΠΟΥ
 3. ΣΤΛΙΝΟ ΚΟΤΦΩΜΑ ΡΑΜΠΟΤΕ
 4. ΣΤΛΙΝΗ ΠΟΡΤΑ ΤΑΜΠΛΑΔΩΤΗ
 5. ΕΠΙΧΡΙΣΜΑΤΑ ΤΡΙΠΤΑ
 6. ΣΙΔΕΡΕΝΙΟ ΚΙΚΛΙΔΩΜΑ
 7. ΣΙΔΕΡΕΝΙΑ ΠΟΡΤΑ
 8. ΜΕΤΑΛΛΙΚΑ ΡΟΛΑ
 9. ΕΠΙΧΡΙΣΜΑΤΑ ΤΡΑΒΗΧΤΑ
 10. ΣΤΛΙΝΟ ΜΠΑΛΚΟΝΙ

ΑΡΙΘ. ΣΧΕΔΙΟΥ	Γενικός
	Ειδικός
ΕΡΜΑΡΙΟΝ	Θυρίς
ΕΓΓΡΑΦΩΝ	Αριθ. Πρωτ.
	Θυρίς

ΥΠΟΥΡΓΕΙΟ
ΠΕΡΙΒΑΛΛΟΝΤΟΣ
ΧΩΡΟΤΑΞΙΑΣ
&
ΔΗΜΟΣΙΩΝ ΕΡΓΩΝ

Δ/ΝΣΗ ΠΟΛΕΟΔ. ΣΧΕΔΙΑΣΜΟΥ
ΤΜΗΜΑ ΠΑΡΑΔΟΣ. ΟΙΚΙΣΜΩΝ

ΕΙΔΙΚΗ ΡΥΘΜΙΣΗ ΣΕ
ΔΙΑΤΗΡΗΤΕΟ ΚΤΙΡΙΟ
ΙΔΙΟΚ. ΧΡΗΣΤΟΥ ΜΗΤΙΝΑ
ΓΕΡΜΑΝΟΥ 48 Κ' Β. ΡΟΥΦΟΥ 34
ΠΑΤΡΑ

ΟΥΝ ΠΡΟΣ ΒΑΣ. ΡΟΥΦΟΥ

ΚΛΙΜΑΚΑ

1/50