



ΛΕΠΤΟΜΕΡΕΙΑ 1

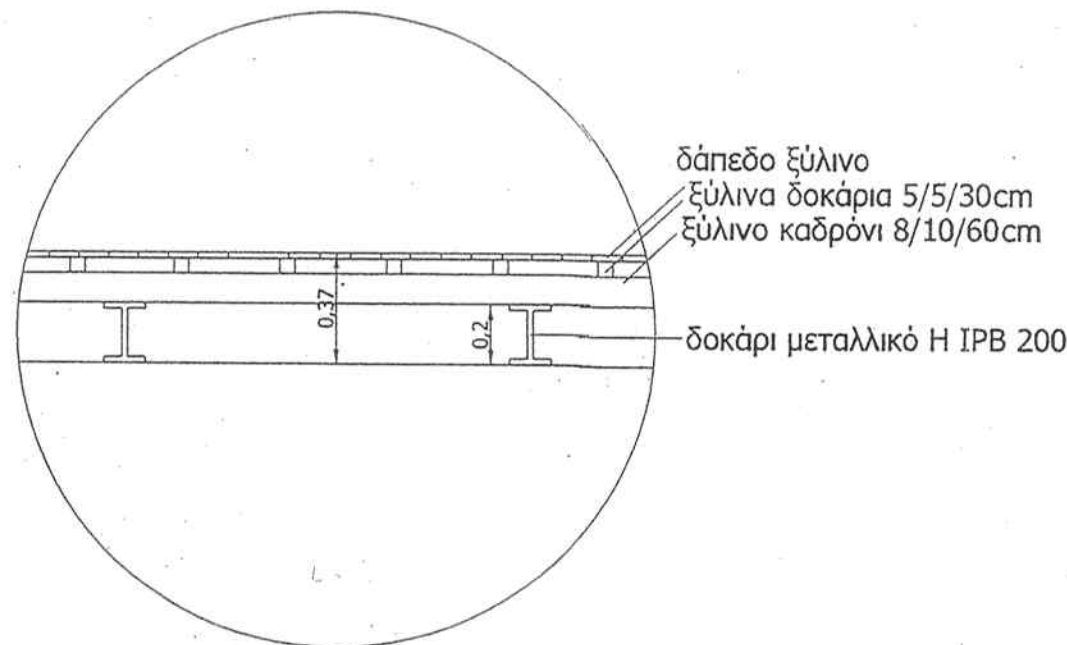

ΛΕΠΤΟΜΕΡΕΙΑ 2



τομή α-α

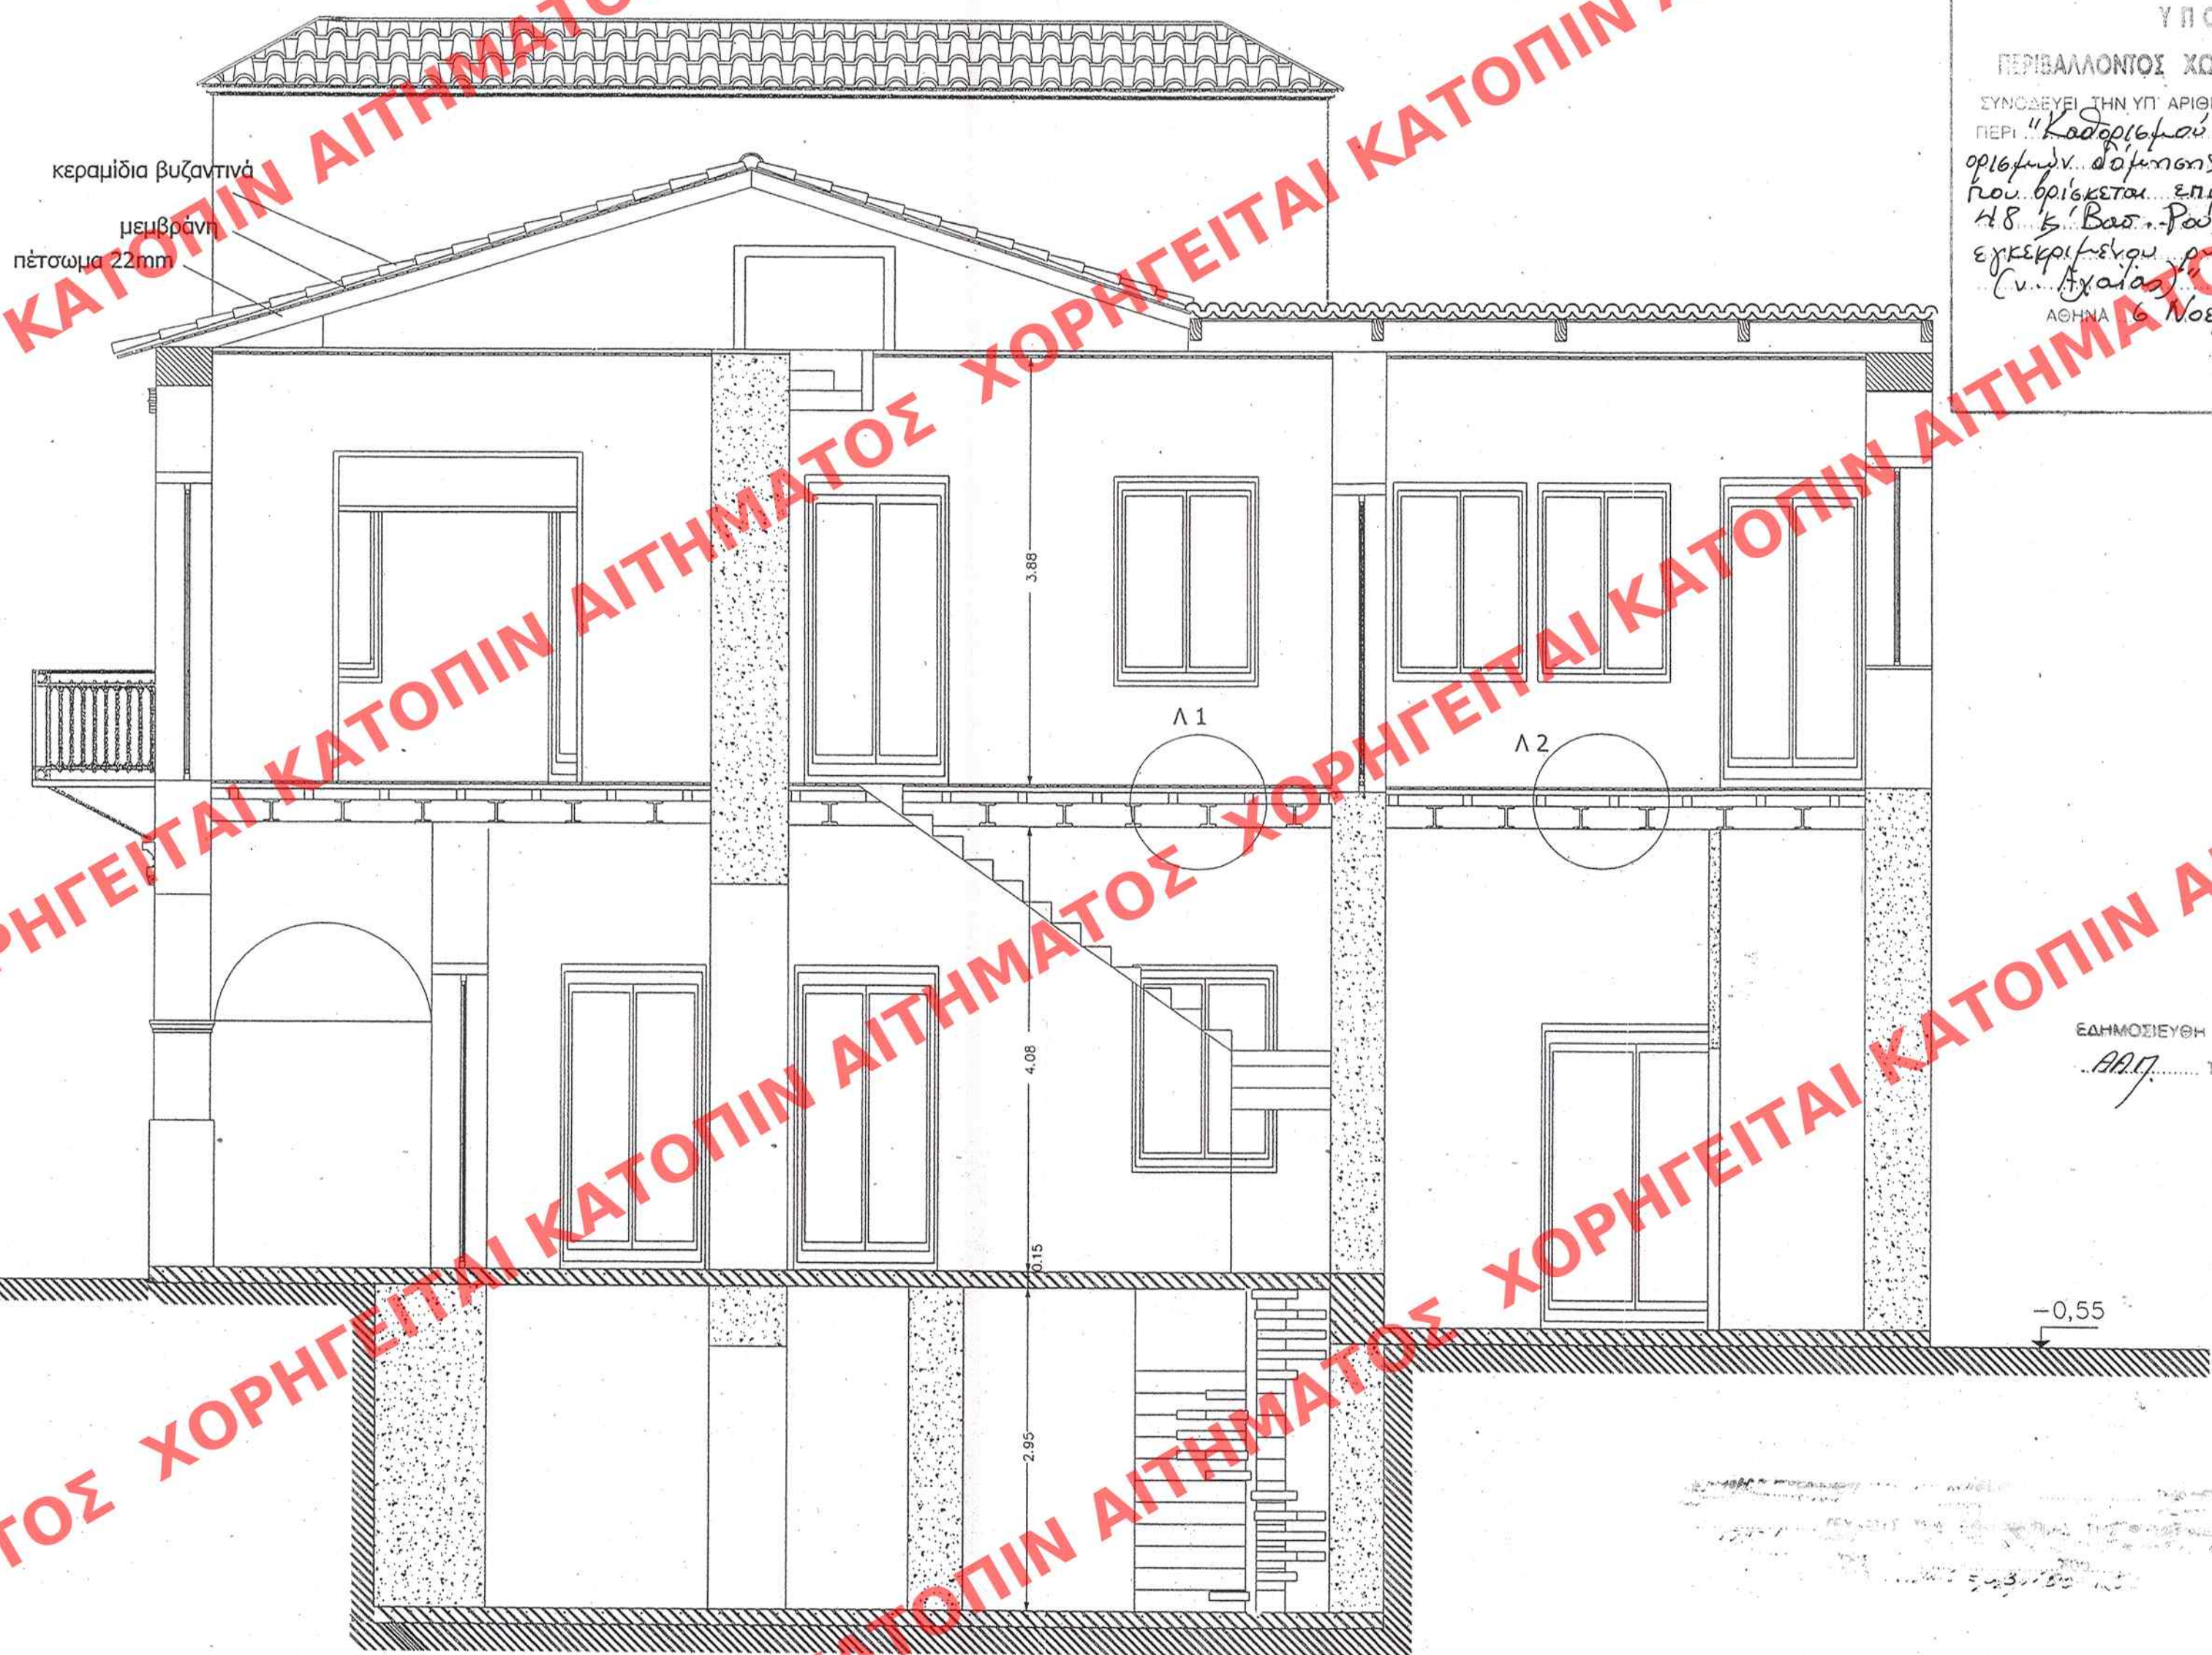

ΥΠΟΥΡΓΕΙΟ
ΠΕΡΙΒΑΛΛΟΝΤΟΣ ΧΩΡΟΤΑΞΙΑΣ & ΔΗΜ. ΕΡΓΩΝ
ΣΥΝΔΕΥΕΙ ΤΗΝ ΥΠ. ΑΡΙΘΜ. Γ. 4556/07 ΑΠΟΦΑΣΗ
ΠΕΡΙ "ΚΑΘΑΡΙΣΜΟΥ ΕΙΔΙΚΩΝ ΟΡΓΑΝΩΣΕΩΝ
ΟΡΙΘΜΩΝ ΔΟΜΗΣ, ΕΤΟ ΔΙΑΤΗΡΗΤΕΟ ΚΤΙΡΙΟ
ΠΟΥ ΒΡΙΣΚΕΤΑΙ ΕΠΙ ΤΗΣ ΟΔΟΥ ΓΕΡΜΑΝΟΥ
48 & ΒΑΣ. ΡΟΥΦΟΥ 34 ΕΝΤΟΣ ΤΟΥ
ΕΓΚΕΚΡΙΣΤΟΥ ΟΡΘΟΥ ΧΡΟΝΟΥ ΠΑΡΑΝΟΝ
(Ν. 1337/82)
ΑΘΗΝΑ 16 Νοεμβρίου 2007
Δ/ντης
Γ. Παναγιώτου

Αρ. Φ. 167/07
Σχ. 12

ΕΔΗΜΟΣΙΕΥΘΗ ΕΙΣ ΤΟ ΥΠ. ΑΡΙΘΜ. 500..... ΦΥΛΛΟ ΤΟΥ
ΑΡ. 17..... ΤΕΥΧΟΥΣ ΠΡΩΤΟΦΟΡΜΙΔΑΣ ΤΗΣ ΚΥΒΕΡΝΗΣΕΩΣ
ΤΗΣ 19 Νοεμβρίου 2007

ΑΡΙΘ. ΣΧΕΔΙΟΥ	Γενικός
	Ειδικός
ΕΡΜΑΡΙΟΝ	Θυρίς
ΕΓΓΡΑΦΟΝ	Αριθ. Πρωτ.
	Θυρίς

ΥΠΟΥΡΓΕΙΟ ΠΕΡΙΒΑΛΛΟΝΤΟΣ ΧΩΡΟΤΑΞΙΑΣ & ΔΗΜΟΣΙΩΝ ΕΡΓΩΝ	
Δ/ΝΣΗ ΠΟΛΕΟΔ. ΣΧΕΔΙΑΣΜΟΥ ΤΜΗΜΑ ΠΑΡΑΔΟΣ. ΟΙΚΙΣΜΩΝ	
ΕΙΔΙΚΗ ΠΡΟΜΙΣΗ ΣΕ ΔΙΑΤΗΡΗΤΕΟ ΚΤΙΡΙΟ ΙΔΙΟΚ. ΧΡΗΣΤΟΥ ΜΗΤΗΝΑ ΓΕΡΜΑΝΟΥ 48 Κ' Β. ΡΟΥΦΟΥ 34 ΠΑΤΡΑ	
ΤΟΜΗ Β-Β	
ΚΛΙΜΑΚΑ	
1/50	