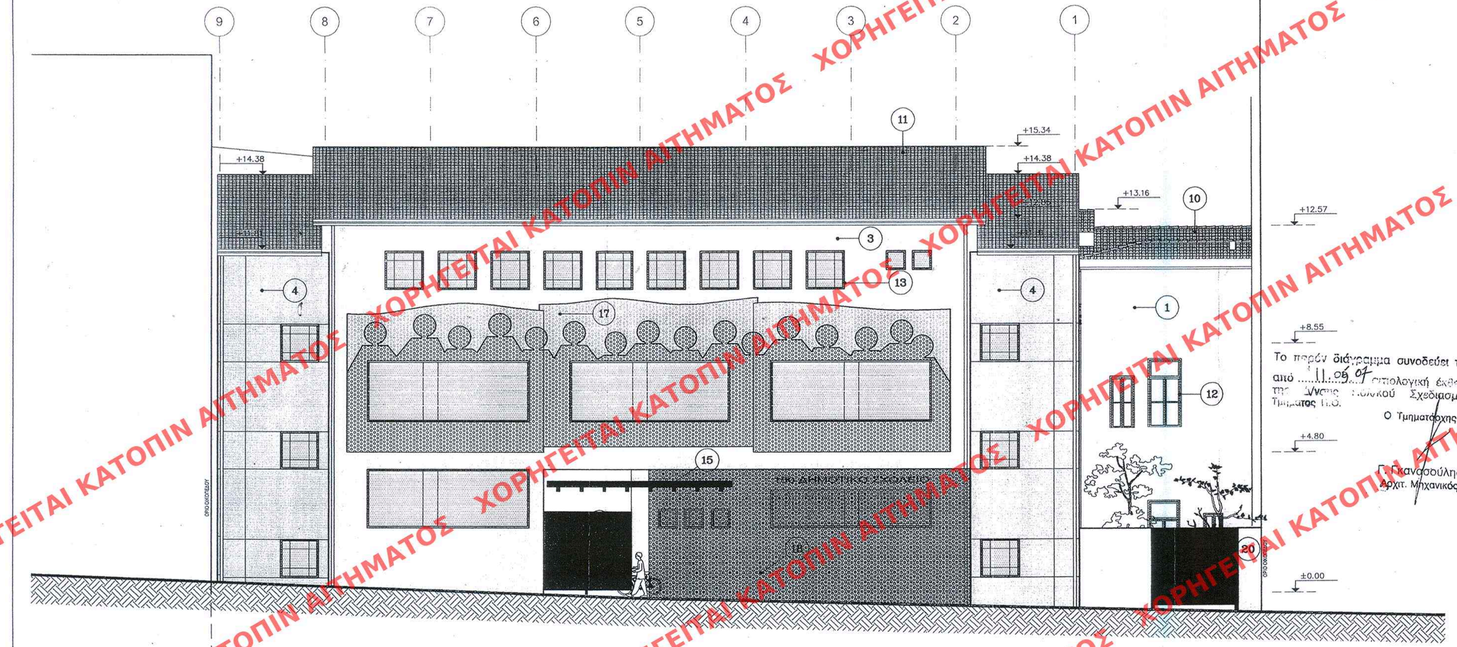


ΥΠΟΜΝΗΜΑ ΥΛΙΚΩΝ

1. ΕΠΙΧΡΙΣΜΑ ΧΡΩΜΑΤΟΣ 2122-024 ΤΟΥ ΧΡΩΜΑΤΟΛΟΓΙΟΥ "I colori d' Italia" ΤΗΣ ΕΤΑΙΡΕΙΑΣ SIGMA
2. ΕΠΙΧΡΙΣΜΑ ΧΡΩΜΑΤΟΣ 2126-024 ΑΠΟ ΤΟ ΧΡΩΜΑΤΟΛΟΓΙΟ "I colori d' Italia" ΤΗΣ ΕΤΑΙΡΕΙΑΣ SIGMA
3. ΕΠΙΧΡΙΣΜΑ ΧΡΩΜΑΤΟΣ 2118-024 ΑΠΟ ΤΟ ΧΡΩΜΑΤΟΛΟΓΙΟ "I colori d' Italia" ΤΗΣ ΕΤΑΙΡΕΙΑΣ SIGMA
4. ΕΠΙΧΡΙΣΜΑ ΧΡΩΜΑΤΟΣ 2352-024 ΑΠΟ ΤΟ ΧΡΩΜΑΤΟΛΟΓΙΟ "I colori d' Italia" ΤΗΣ ΕΤΑΙΡΕΙΑΣ SIGMA
5. ΓΥΨΙΝΕΣ ΚΟΡΝΙΖΕΣ ΜΑΥΡΟΥΣΙΑ ΧΡΩΜΑΤΟΣ RAL 9003
6. ΓΥΨΙΝΕΣ ΤΑΙΝΙΕΣ ΧΡΩΜΑΤΟΣ RAL 070 80 20 ΑΠΟ ΤΟ ΧΡΩΜΑΤΟΛΟΓΙΟ RAL DESIGN FARBFINDER
7. ΓΥΨΙΝΕΣ ΤΑΙΝΙΕΣ ΧΡΩΜΑΤΟΣ RAL 080 80 40 ΑΠΟ ΤΟ ΧΡΩΜΑΤΟΛΟΓΙΟ RAL DESIGN FARBFINDER
8. ΛΕΥΚΗ ΜΑΡΜΑΡΙΝΗ ΚΟΡΝΙΖΑ
9. ΛΕΥΚΟ ΜΑΡΜΑΡΙΝΟ ΓΕΙΣΟ
10. ΕΠΙΚΑΛΥΨΗ ΣΤΕΓΗΣ ΜΕ ΚΕΡΑΜΙΔΙΑ
11. ΕΠΙΚΑΛΥΨΗ ΣΤΕΓΗΣ ΜΕ ΨΥΜΑΤ. ΛΑΜΑΡΙΝΑ ΧΡΩΜΑΤΟΣ RAL 080 50 05 ΑΠΟ ΤΟ ΧΡΩΜΑΤΟΛΟΓΙΟ RAL DESIGN FARBFINDER
12. ΚΟΥΦΩΜΑΤΑ ΞΥΛΙΝΑ RAL 170 30 10 ΑΠΟ ΤΟ ΧΡΩΜΑΤΟΛΟΓΙΟ RAL DESIGN FARBFINDER
13. ΚΟΥΦΩΜΑΤΑ ΑΛΟΥΜΙΝΙΟΥ ΗΛΕΚΤΡ. ΒΑΦΗΣ ΧΡΩΜΑΤΟΣ RAL 170 30 10 ΑΠΟ ΤΟ ΧΡΩΜΑΤΟΛΟΓΙΟ RAL DESIGN FARBFINDER
14. ΜΕΤΑΛΛΙΚΟ ΚΙΓΚΛΙΔΩΜΑ ΧΡΩΜΑΤΟΣ RAL 080 30 05 ΑΠΟ ΤΟ ΧΡΩΜΑΤΟΛΟΓΙΟ RAL DESIGN FARBFINDER
15. ΜΕΤΑΛΛΙΚΟ ΣΤΕΓΑΣΤΡΟ ΧΡΩΜΑΤΟΣ RAL 170 30 10 ΑΠΟ ΤΟ ΧΡΩΜΑΤΟΛΟΓΙΟ RAL DESIGN FARBFINDER
16. ΜΕΤΑΛΛΙΚΟ ΚΙΓΚΛΙΔΩΜΑ ΧΡΩΜΑΤΟΣ RAL 170 30 10 ΑΠΟ ΤΟ ΧΡΩΜΑΤΟΛΟΓΙΟ RAL DESIGN FARBFINDER
17. ΔΙΑΤΡΗΤΗ ΛΑΜΑΡΙΝΑ ΧΡΩΜΑΤΟΣ RAL 060 80 05 ΑΠΟ ΤΟ ΧΡΩΜΑΤΟΛΟΓΙΟ RAL DESIGN FARBFINDER
18. ΔΙΑΤΡΗΤΗ ΛΑΜΑΡΙΝΑ ΧΡΩΜΑΤΟΣ RAL 040 50 50 ΑΠΟ ΤΟ ΧΡΩΜΑΤΟΛΟΓΙΟ RAL DESIGN FARBFINDER
19. ΜΕΤΑΛΛΙΚΗ ΑΥΛΟΠΟΡΤΑ ΧΡΩΜΑΤΟΣ RAL 170 30 10 ΑΠΟ ΤΟ ΧΡΩΜΑΤΟΛΟΓΙΟ RAL DESIGN FARBFINDER
20. ΜΕΤΑΛΛΙΚΗ ΓΚΑΡΑΖΟΠΟΡΤΑ ΧΡΩΜΑΤΟΣ RAL 170 30 10 ΑΠΟ ΤΟ ΧΡΩΜΑΤΟΛΟΓΙΟ RAL DESIGN FARBFINDER

Το παρόν διάγραμμα συνοδεύει την από ..11.05.07.. Τοπολογική έκθεση της Νομικού Σχεδιασμού Τμήματος Π.Θ.

Ο Τμηματάρχης

Γ. Κανασούλης
Αρχιτ. Μηχανικός

ΥΠΟΥΡΓΕΙΟ ΠΕΡΙΒΑΛΛΟΝΤΟΣ ΧΩΡΟΤΑΞΙΑΣ & ΔΗΜΟΣΙΩΝ ΕΡΓΩΝ

ΔΙΕΥΘΥΝΣΗ ΠΟΛΕΟΔΟΜΙΚΟΥ ΣΧΕΔΙΑΣΜΟΥ ΤΜΗΜΑ ΠΑΡΑΔΟΣΙΑΚΩΝ ΟΙΚΙΣΜΩΝ

ΘΕΣΗ: **ΑΘΗΝΑ – ΚΟΛΩΝΑΚΙ ΚΤΩΝΟΣ 26 & ΠΕΛΛΗΝΗΣ 5**

ΘΕΜΑ: **Βόρεια Όψη**

ΕΡΓΟ: «Καθορισμός ειδικών όρων και περιορισμών δόμησης στο διατηρητέο κτίριο που βρίσκεται εντός του εγκεκριμένου ρυμοτομικού σχεδίου Αθηνών».

ΑΡΙΘ. ΣΧΕΔΙΟΥ Γενικός ..... Ειδικός .....
ΕΡΜΑΡΙΩΝ Θυρίς ..... Φακ. .....
ΕΓΓΡΑΦΩΝ Αριθ. Πρωτ. Θυρίς ..... Φακ. .....

ΥΠΟΥΡΓΕΙΟ ΠΕΡΙΒΑΛΛΟΝΤΟΣ ΧΩΡΟΤΑΞΙΑΣ & ΔΗΜ. ΕΡΓΩΝ
ΣΥΝΟΔΕΥΕΙ ΤΗΝ ΥΠ. ΑΡΙΘΜ. Γ-62209/02 ΑΠΟΦΑΣ-
ΠΕΡΙ καθορισμού ειδικών όρων και περιορισμών δόμησης στο διατηρητέο κτίριο που βρίσκεται εντός του εγκεκριμένου ρυμοτ. σχ. Αθηνών. (Ν. 9711/94)
ΑΘΗΝΑ 19 Νοεμβρίου 2
Δ/ντής
Αριθμός Πρωτ. 121/07
Εισ. 13

ΚΑΤΑΧΩΡΗΘΗΚΕ ΣΤΟ ΥΠ. ΑΡΙΘΜ. 502 ΣΥΜΦ. ΤΟ ΑΡΘ. ..... ΨΗΦΟΥΣ ΤΗΣ ΕΦΗΜΕΡΙΔΑΣ ΤΗΣ ΚΥΒΕΡΝΗΣΕΩΣ ΤΗΣ 20 Νοεμβρίου 2002

ΚΛ: 1/100

ΧΟΡΗΓΕΙΤΑΙ ΚΑΤΟΠΙΝ ΑΙΤΗΜΑΤΟΣ