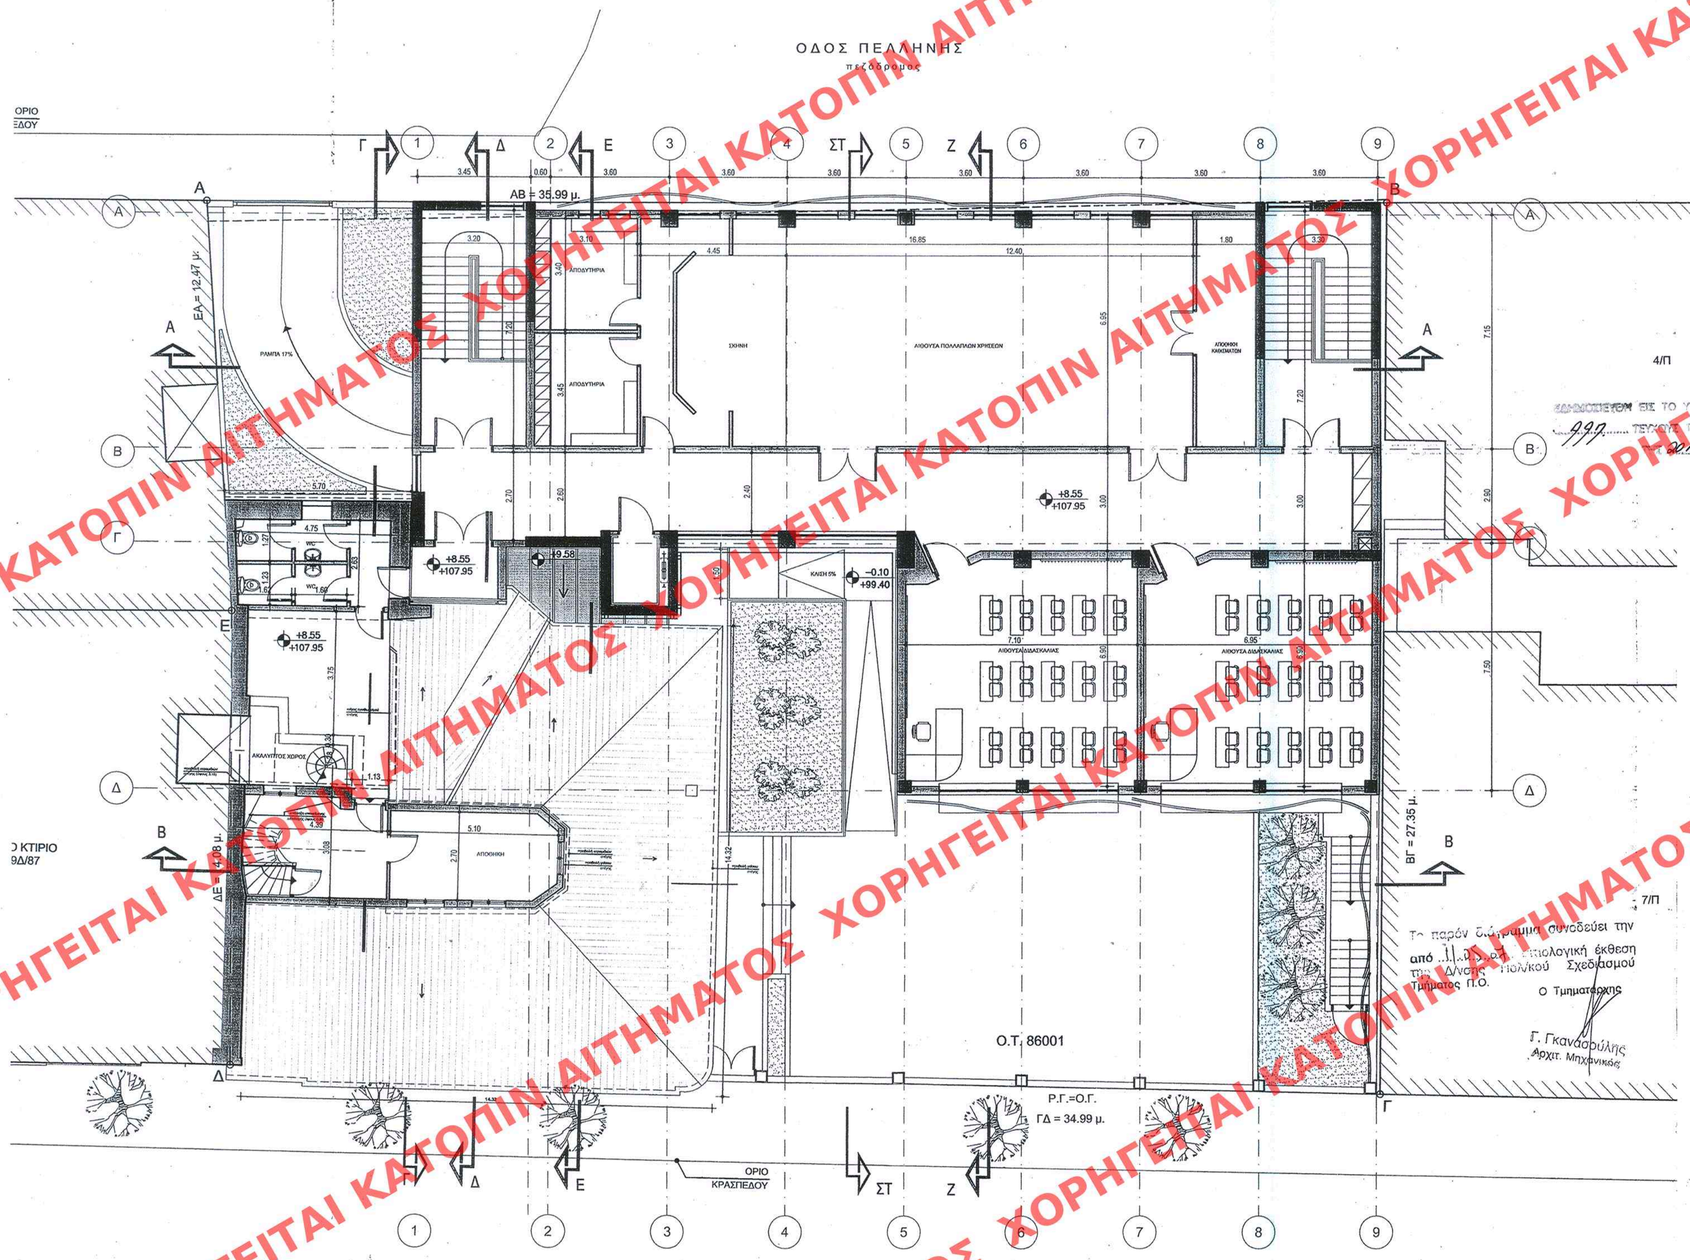


4/Π

ΚΑΤΑΧΩΡΙΣΤΗΚΕ ΣΤΟ ΥΠΟΥΡΓΕΙΟ ΣΤΟ ΒΙΒΛΙΟ 502 ΦΥΛΛΟ ΤΟΥ
499 ΠΕΡΙΟΧΗΣ ΤΗΣ ΕΠΙΤΡΟΠΗΣ ΤΗΣ ΚΥΒΕΡΝΗΣΕΩΣ
ΣΤΙΣ 20 Νοεμβρίου 2007

ΥΠΟΥΡΓΕΙΟ ΠΕΡΙΒΑΛΛΟΝΤΟΣ ΧΩΡΟΤΑΞΙΑΣ & ΔΗΜΟΣΙΩΝ ΕΡΓΩΝ

ΔΙΕΥΘΥΝΣΗ ΠΟΛΕΟΔΟΜΙΚΟΥ ΣΧΕΔΙΑΣΜΟΥ ΤΜΗΜΑ ΠΑΡΑΔΟΣΙΑΚΩΝ ΟΙΚΙΣΜΩΝ

ΘΕΣΗ: **ΑΘΗΝΑ – ΚΟΔΡΙΓΚΤΩΝΟΣ 26 & ΠΕΛΛΗΝΗΣ 5**

ΘΕΜΑ: **Κάτοψη Β΄ορόφου**

ΕΡΓΟ: «Καθορισμός ειδικών όρων και περιορισμών δόμησης στο διατηρητέο κτίριο που βρίσκεται εντός του εγκεκριμένου ρυμοτομικού σχεδίου Αθηνών».

Το παρόν διάγραμμα συνοδεύει την από ... Πολεοδομική έκθεση της Δ/νσης Πολεοδομικού Σχεδιασμού Τμήματος Π.Ο.

Ο Τμηματάρχης

Γ. Γκανάρίλλης
Αρχιτ. Μηχανικός

ΥΠΟΥΡΓΕΙΟ ΠΕΡΙΒΑΛΛΟΝΤΟΣ ΧΩΡΟΤΑΞΙΑΣ & ΔΗΜ. ΕΡΓΩΝ
ΣΥΝΟΔΕΥΕΙ ΤΗΝ ΥΠ' ΑΡΙΘΜ. Γ. 47709/07 ΑΠΟΦΑΣΗ
ΠΕΡΙ Καθορισμού ειδικών όρων και περιορισμών δόμησης στο διατηρητέο κτίριο που βρίσκεται εντός του εγκεκριμένου ρυμοτ. σχ. Αθηνών (ν. Αττικής)

ΑΘΗΝΑ 19 Νοεμβρίου 2007

Ο ΔΙΝΤΗΣ

Ι. ΓΙΑΝΝΑΚΟΠΟΥΛΟΣ

ΑΡΙΘ. ΣΧΕΔΙΟΥ Γενικός ... Ειδικός ...
ΕΡΜΑΡΙΟΝ Θυρίς ... Φακ. ...
ΕΓΓΡΑΦΩΝ Αριθ. Πρακ. ... Θυρίς ... Φακ. ...

Αρ. Φακ. 171/07
σχ. 13

ΚΛ: 1/100

ΧΟΡΗΓΕΙΤΑΙ ΚΑΤΟΠΙΝ ΑΙΤΗΜΑΤΟΣ